COMUNE DI PIOMBINO
(PROVINCIA DI LIVORNO)
Loc. Vignarca

PROGETTO PER LA RIQUALIFICAZIONE E L'AMPLIAMENTO DELL'ATTIVITA' ESISTENTE DI ITTICOLTURA

PROVVEDIMENTO AUTORIZZATORIO UNICO REGIONALE

art. 27 bis del D.lgs. 152/2006 e art. 73 bis della L.R.T. 10/2010

RICHIEDENTE:
IGF Società Agricola s.r.l.
Loc. Vignarca, n.24 - 57025 Piombino (LI)
sede legale: Via E. Fermi, n.7 -00012 Guidonia Montecello (RM)
P.Iva - C.F.: 01653590537

DEL PESCE

OGGETTO:
PROGETTO
AREA 2 -CAPANNONE B - ALLEVAMENTO AVANNOTTI

PIANTA E SEZIONI

DATA: **FEBBRAIO 2024**

TAV.: **P8**

REV0: **06/02/2024**
REV1

SCALA: **1:200**

NOME del FILE: **Integrazione VIA_ PB_pianta_sez_Ava_200**

GRUPPO DI LAVORO:
Progettazione:
Arch. Cristina Guerrieri
Geol. Luca Finucci
Arch. Francesca Guerriero
Biol. Diogo Nunes Rosado
Dott. Marco Caramelli acustico

Studio d'Impatto Ambientale:
Geol. Simona Petrucci

Valutazione Appropriata:
Biol. Piera Lisa Di Felice.

INDICI DIMENSIONALI

SUPERFICIE COPERTA	**MQ 22.420,00**
SUPERFICIE LORDA	**MQ 22.840,00**
VOLUME	**MC 132.000,00**

PASSERELLE IN RESINA
(SI VEDA TAVOLA 19 PER I DETTAGLI)

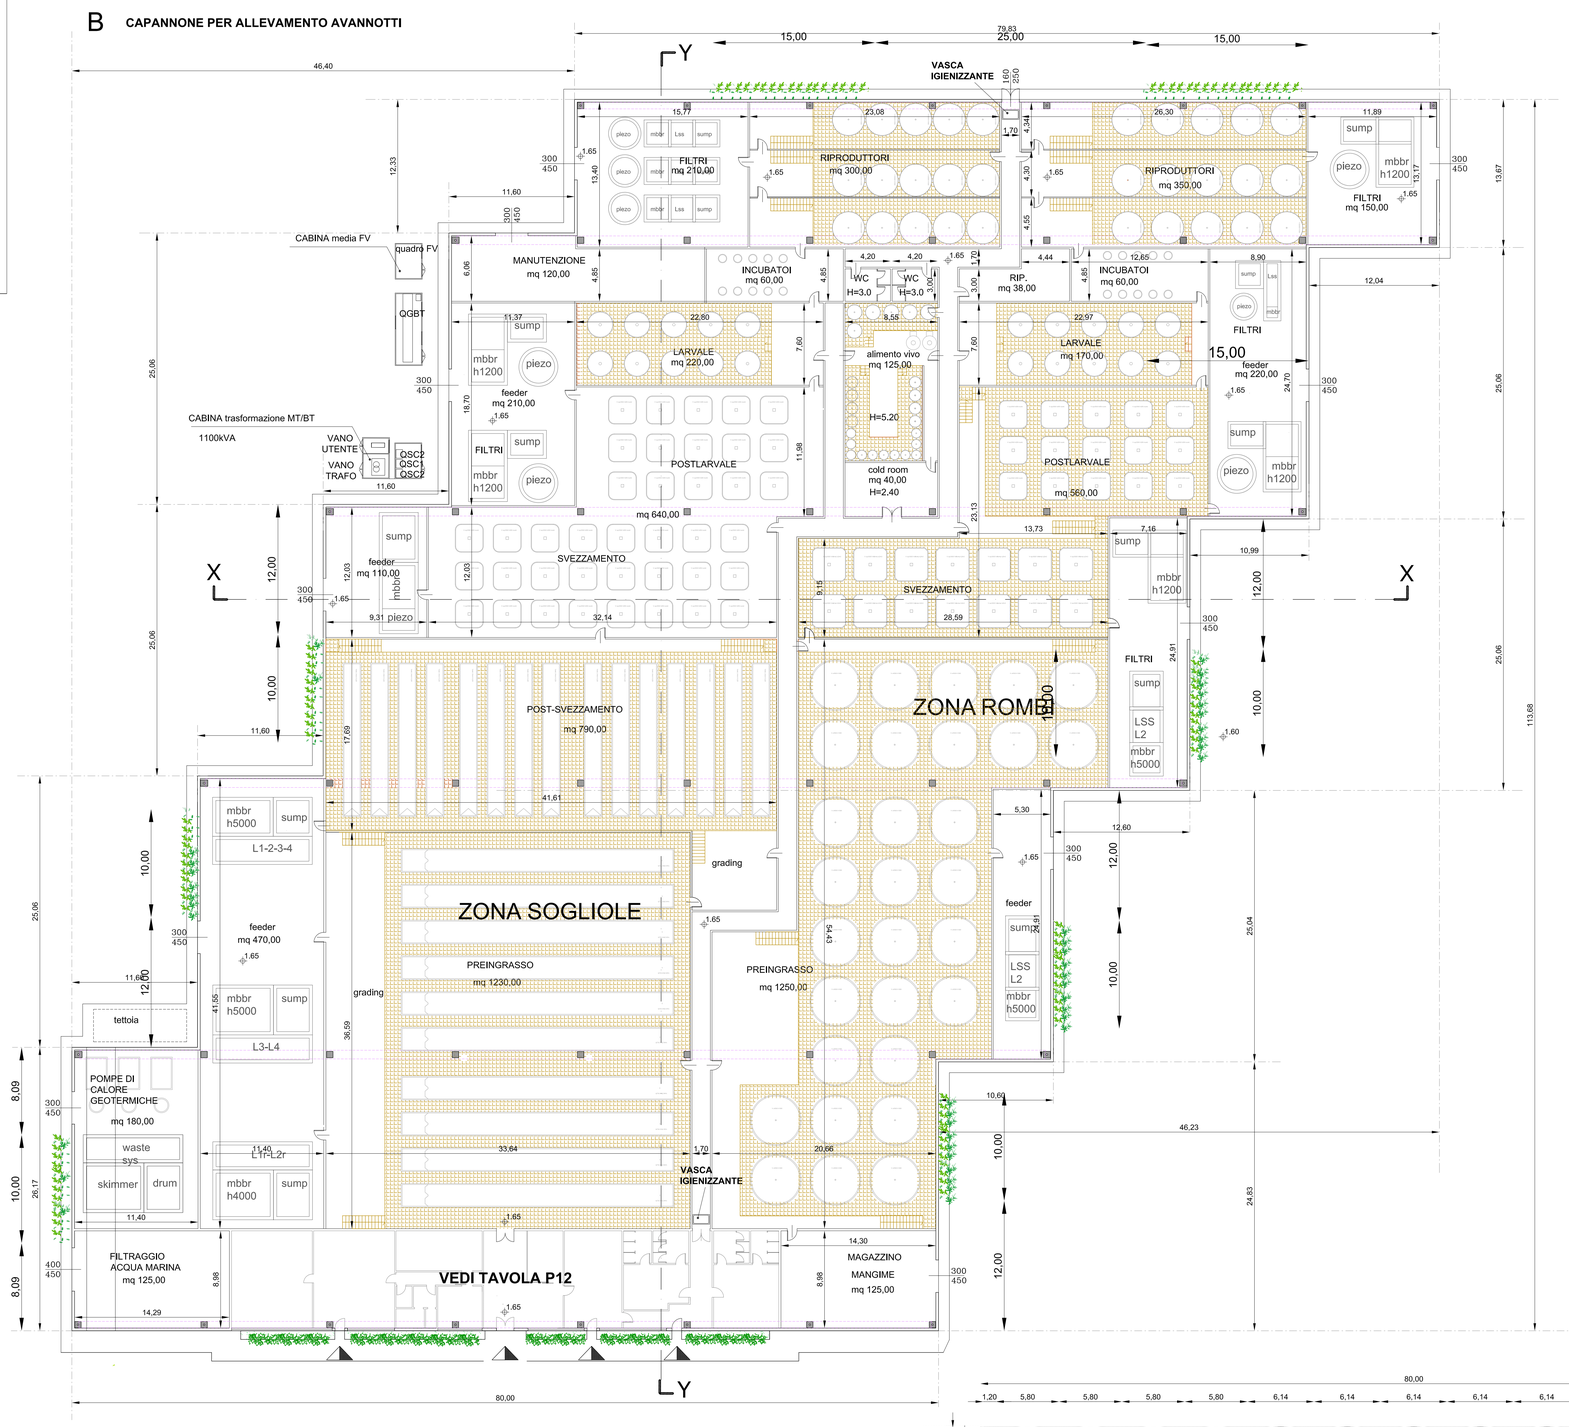

SEZIONE Y-Y

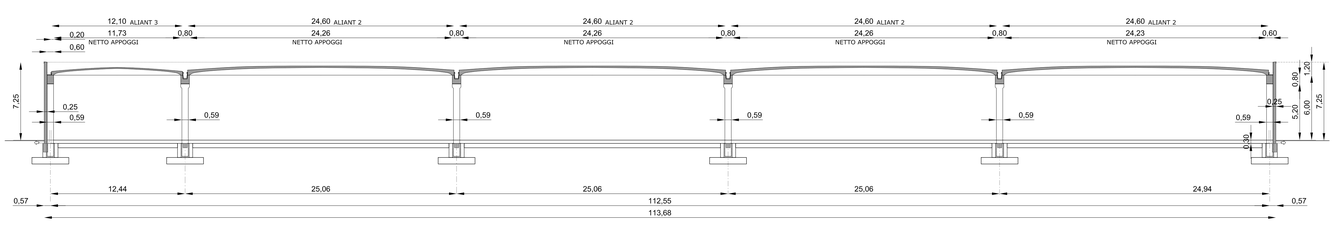

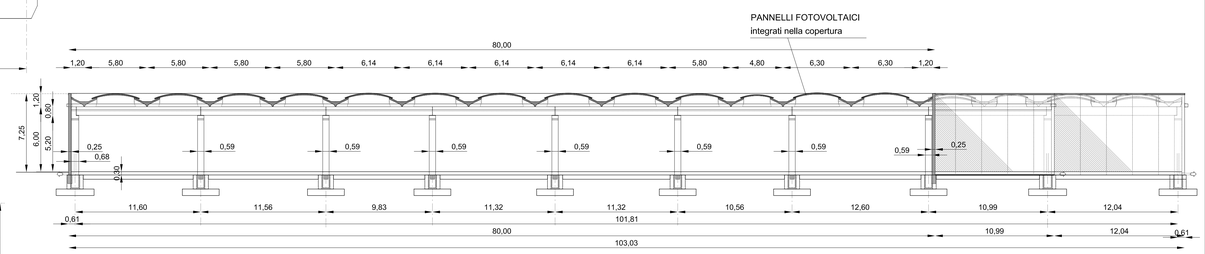

RAPP. 1:200