

COMUNE DI PIOMBINO
(PROVINCIA DI LIVORNO)
Loc. Vignarca

PROGETTO PER LA RIQUALIFICAZIONE E L'AMPLIAMENTO
DELL'ATTIVITA' ESISTENTE DI ITTICOLTURA
PROVVEDIMENTO AUTORIZZATORIO UNICO REGIONALE

art. 27 bis del D.lgs. 152/2006 e art. 73 bis della L.R.T. 10/2010








RICHIEDENTE: IGF Società Agricola s.r.l. Loc. Vignarca, n.24 - 57025 Piombino (LI) sede legale: Via E. Fermi, n.7 -00012 Guidonia Montecelio (RM) P.Iva - C.F.: 01653590537		
OGGETTO: PROGETTO BOX GUARDIANIA D PIANTA, SEZIONE, PROSPETTI	DATA FEBBRAIO 2024	TAV. P13
GRUPPO DI LAVORO: Progettazione: Arch. Cristina Guerrieri Geol. Luca Finucci Arch. Francesca Guerriero Biol. Diogo Nunes Rosado Dott. Marco Caramelli acustico Studio d'Impatto Ambientale: Geol. Simona Petrucci Valutazione Appropriata: Biol. Piera Lisa Di Felice	REV0 06/02/2024	SCALA: 1:100 1:50
	REV1	
	NOME del FILE P13_box_guardiania D_100	

D BOX GUARDIANIA

INDICI DIMENSIONALI

SUPERFICIE UTILE	MQ 11,96
SUPERFICIE LORDA	MQ 14,44
VOLUME	MC 46,20

INQUADRAMENTO

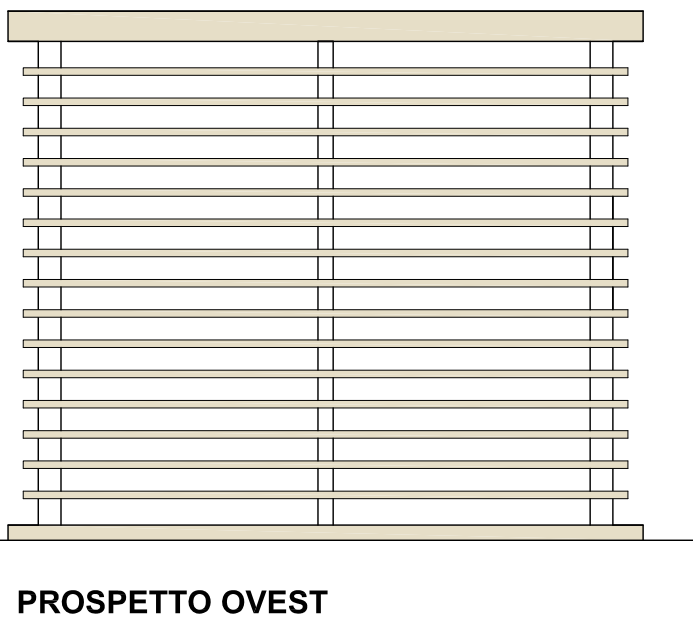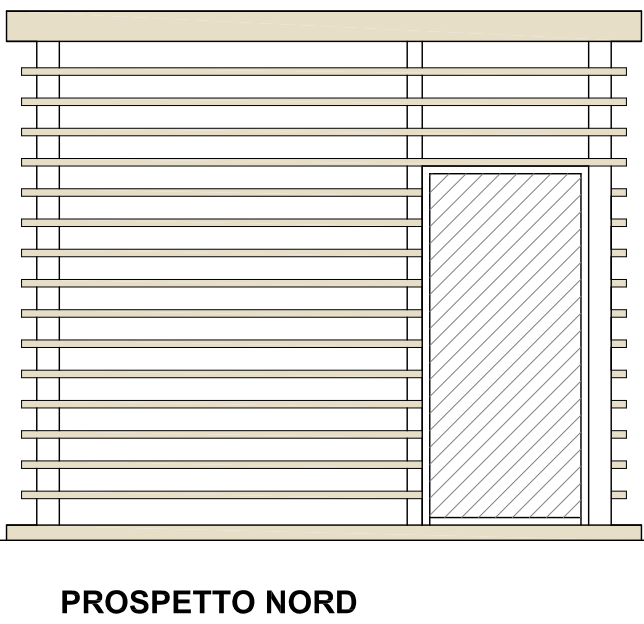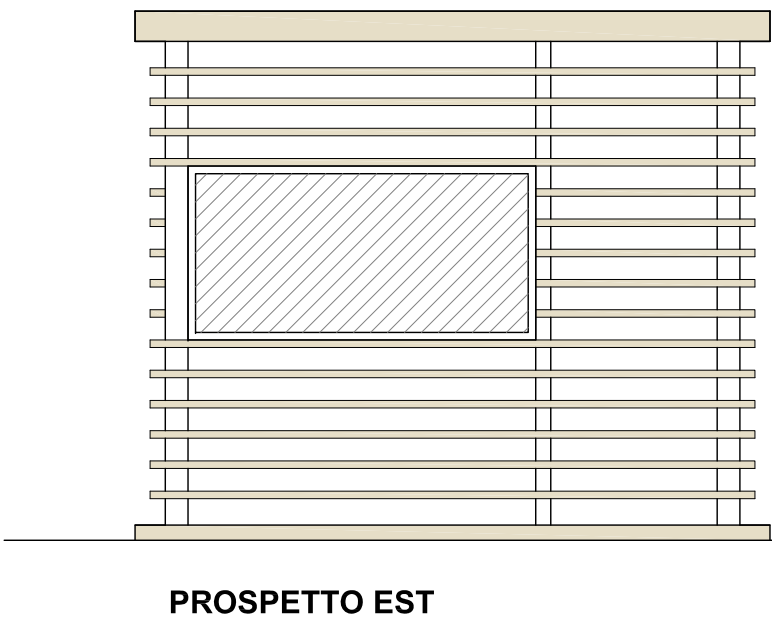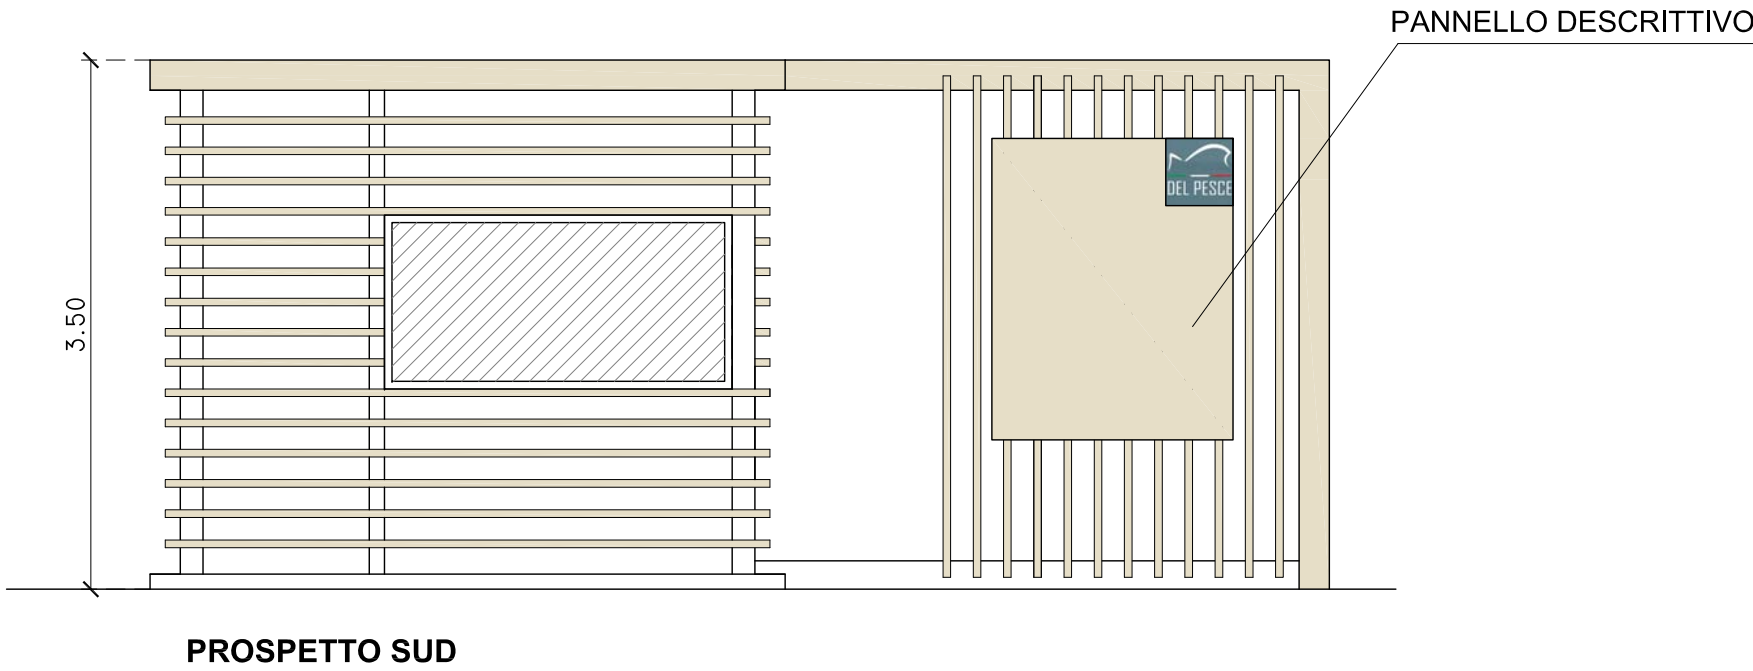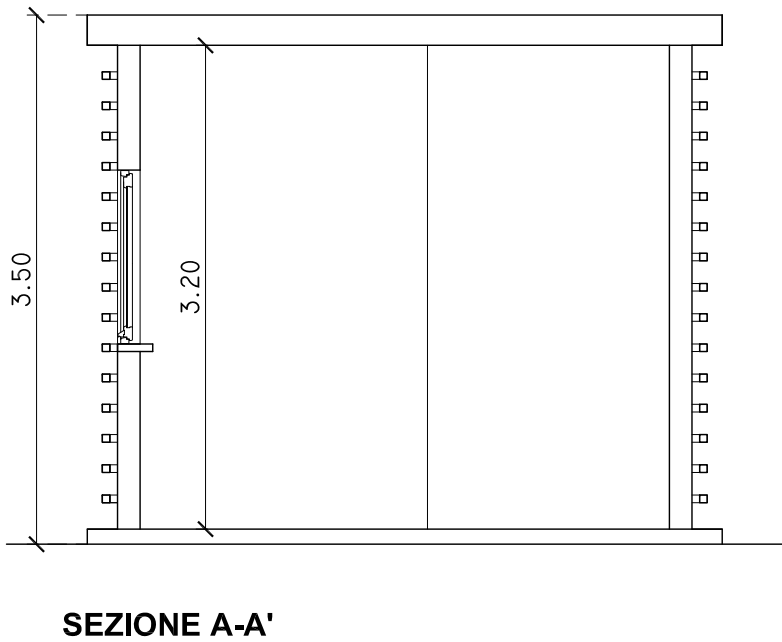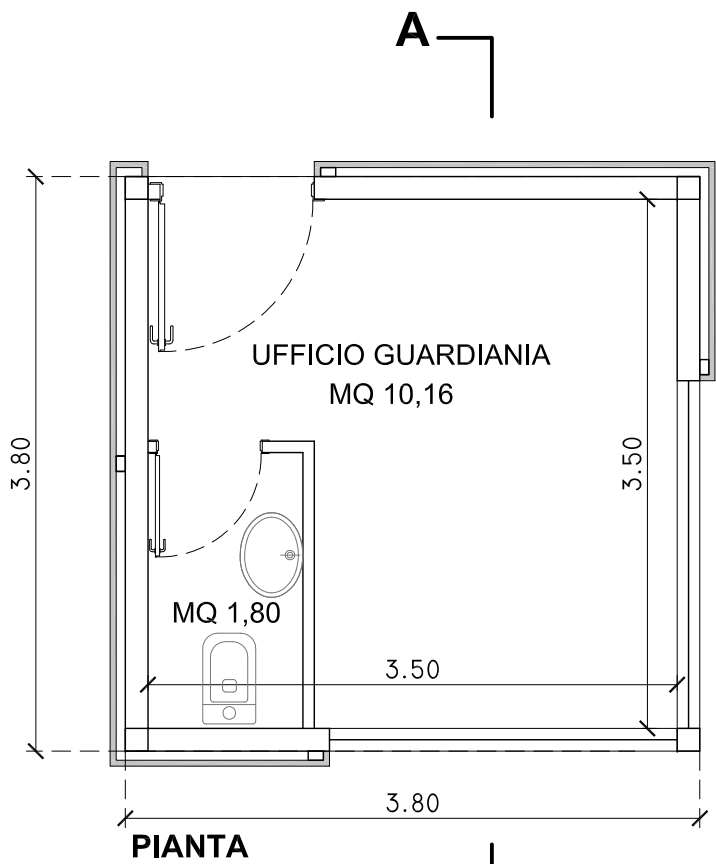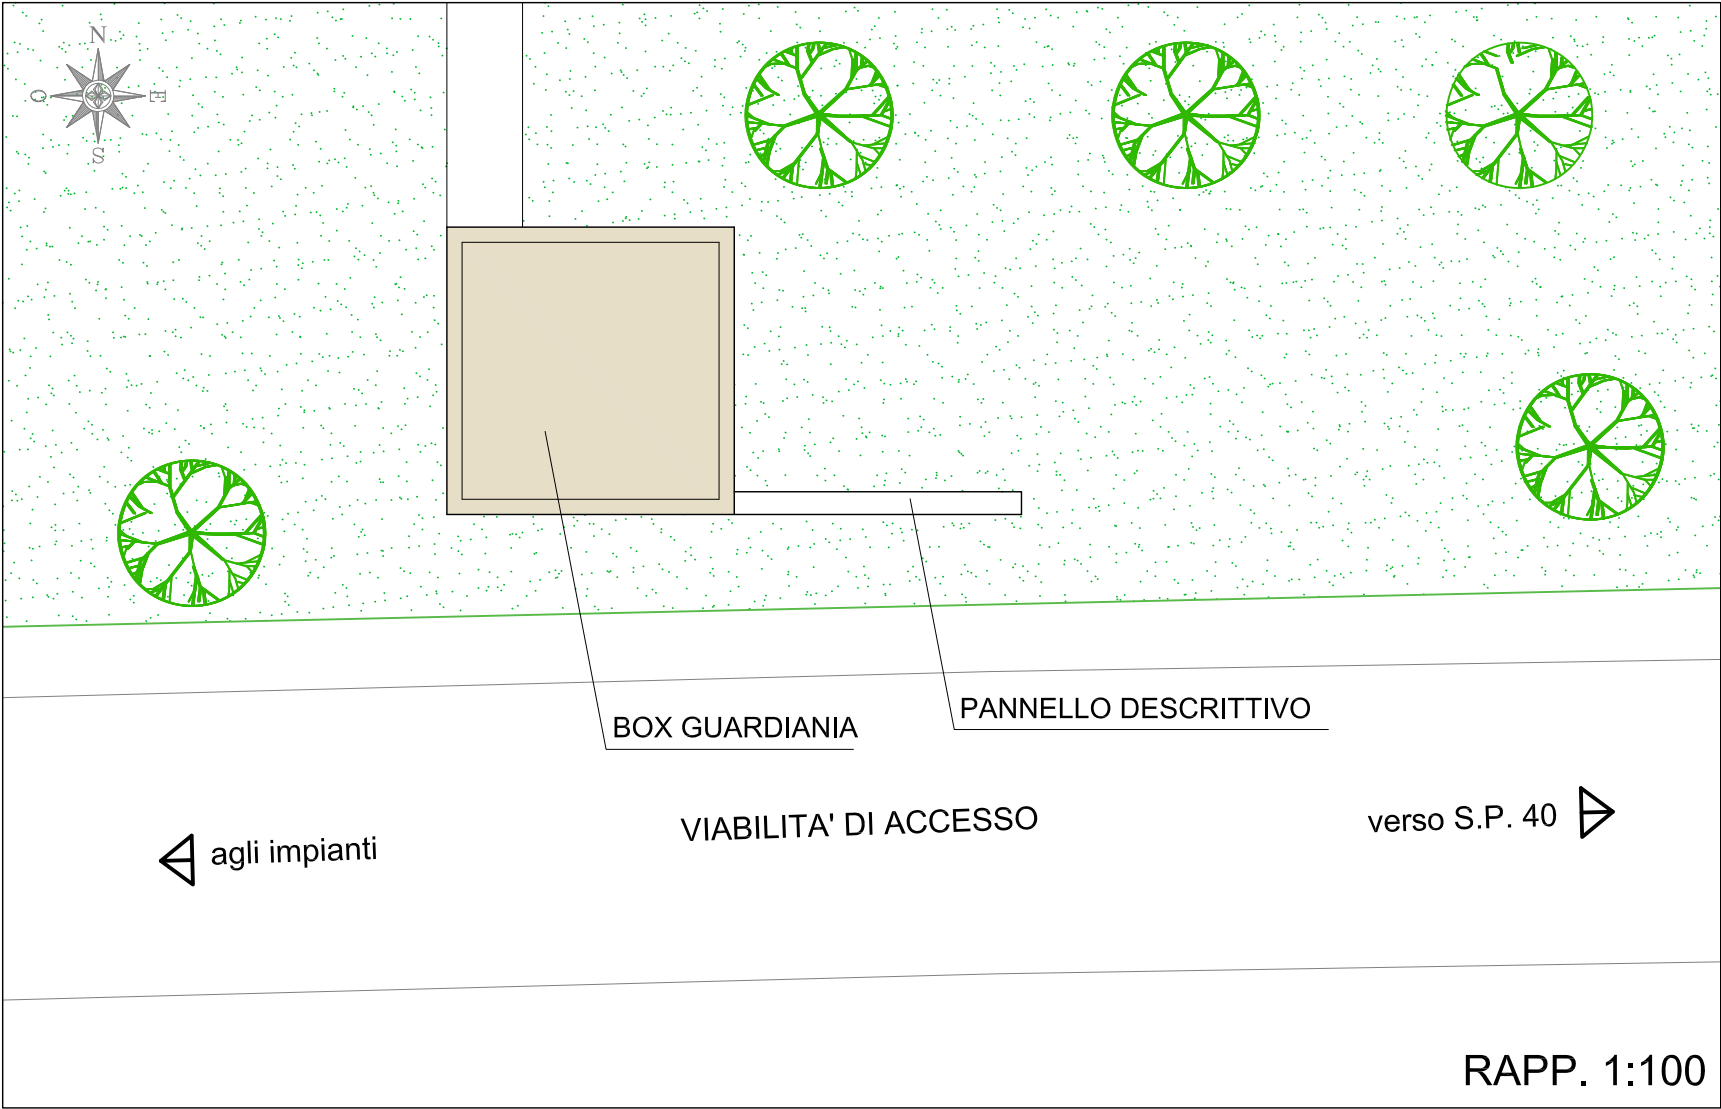

RAPP. 1:50