


PROGETTO PER LA RIQUALIFICAZIONE E L'AMPLIAMENTO
DELL'ATTIVITA' ESISTENTE DI ITTICOLTURA
PROVVEDIMENTO AUTORIZZATORIO UNICO REGIONALE


art. 27 bis del D.lgs. 152/2006 e art. 73 bis della L.R.T. 10/2010

RICHIEDENTE: IGF Società Agricola s.r.l. Loc. Vignarca, n.24 - 57025 Piombino (LI) sede legale: Via E. Fermi, n.7 -00012 Guidonia Montecelio (RM) P.Iva - C.F.: 01653590537		 P15
OGGETTO: STATO ATTUALE, MODIFICATO E SOVRAPPOSTO RIF 3- FORESTERIA-SERVIZI AL PERSONALE PIANTA	DATA FEBBRAIO 2024	
GRUPPO DI LAVORO: Progettazione: Arch. Cristina Guerrieri Geot. Luca Finucci Arch. Francesca Guerriero Biot. Diogo Nunes Rosado Dott. Marco Caramelli acustico	Studio d'Impatto Ambientale: Geol. Simona Petrucci Valutazione Appropriata: Biot. Piera Lisa Di Felice	TAV. 1:100

PIANTA CHIAVE stato di progetto

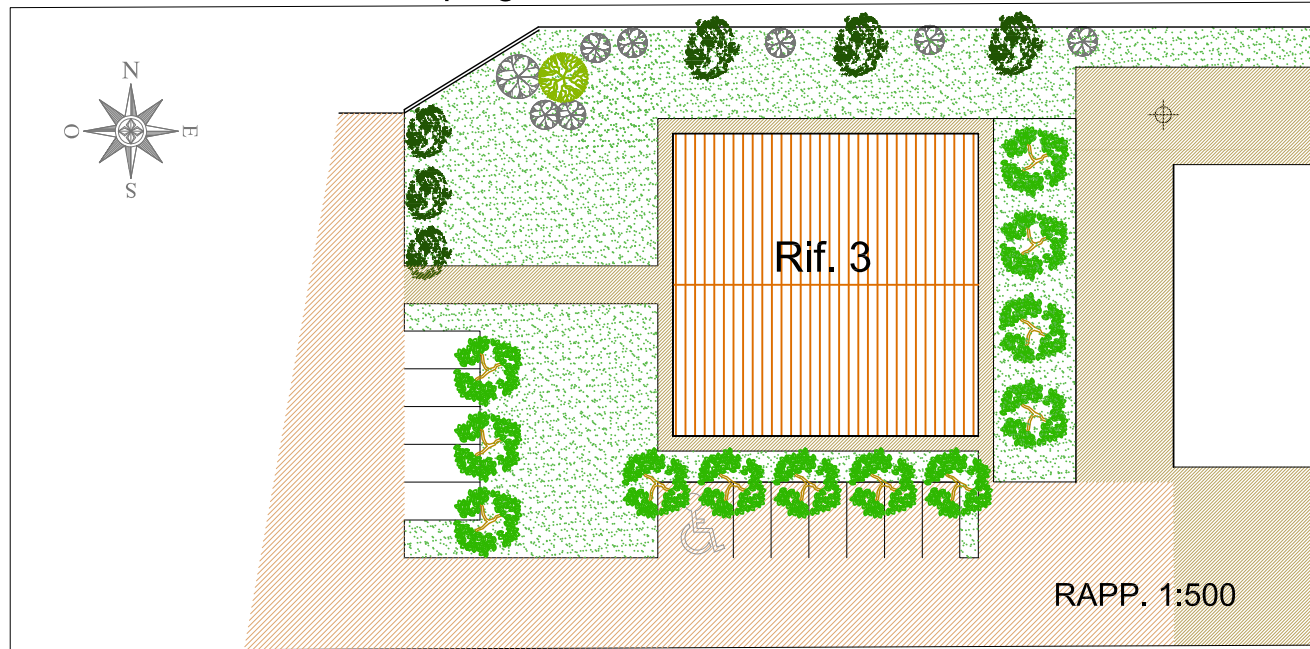

STATO ATTUALE *

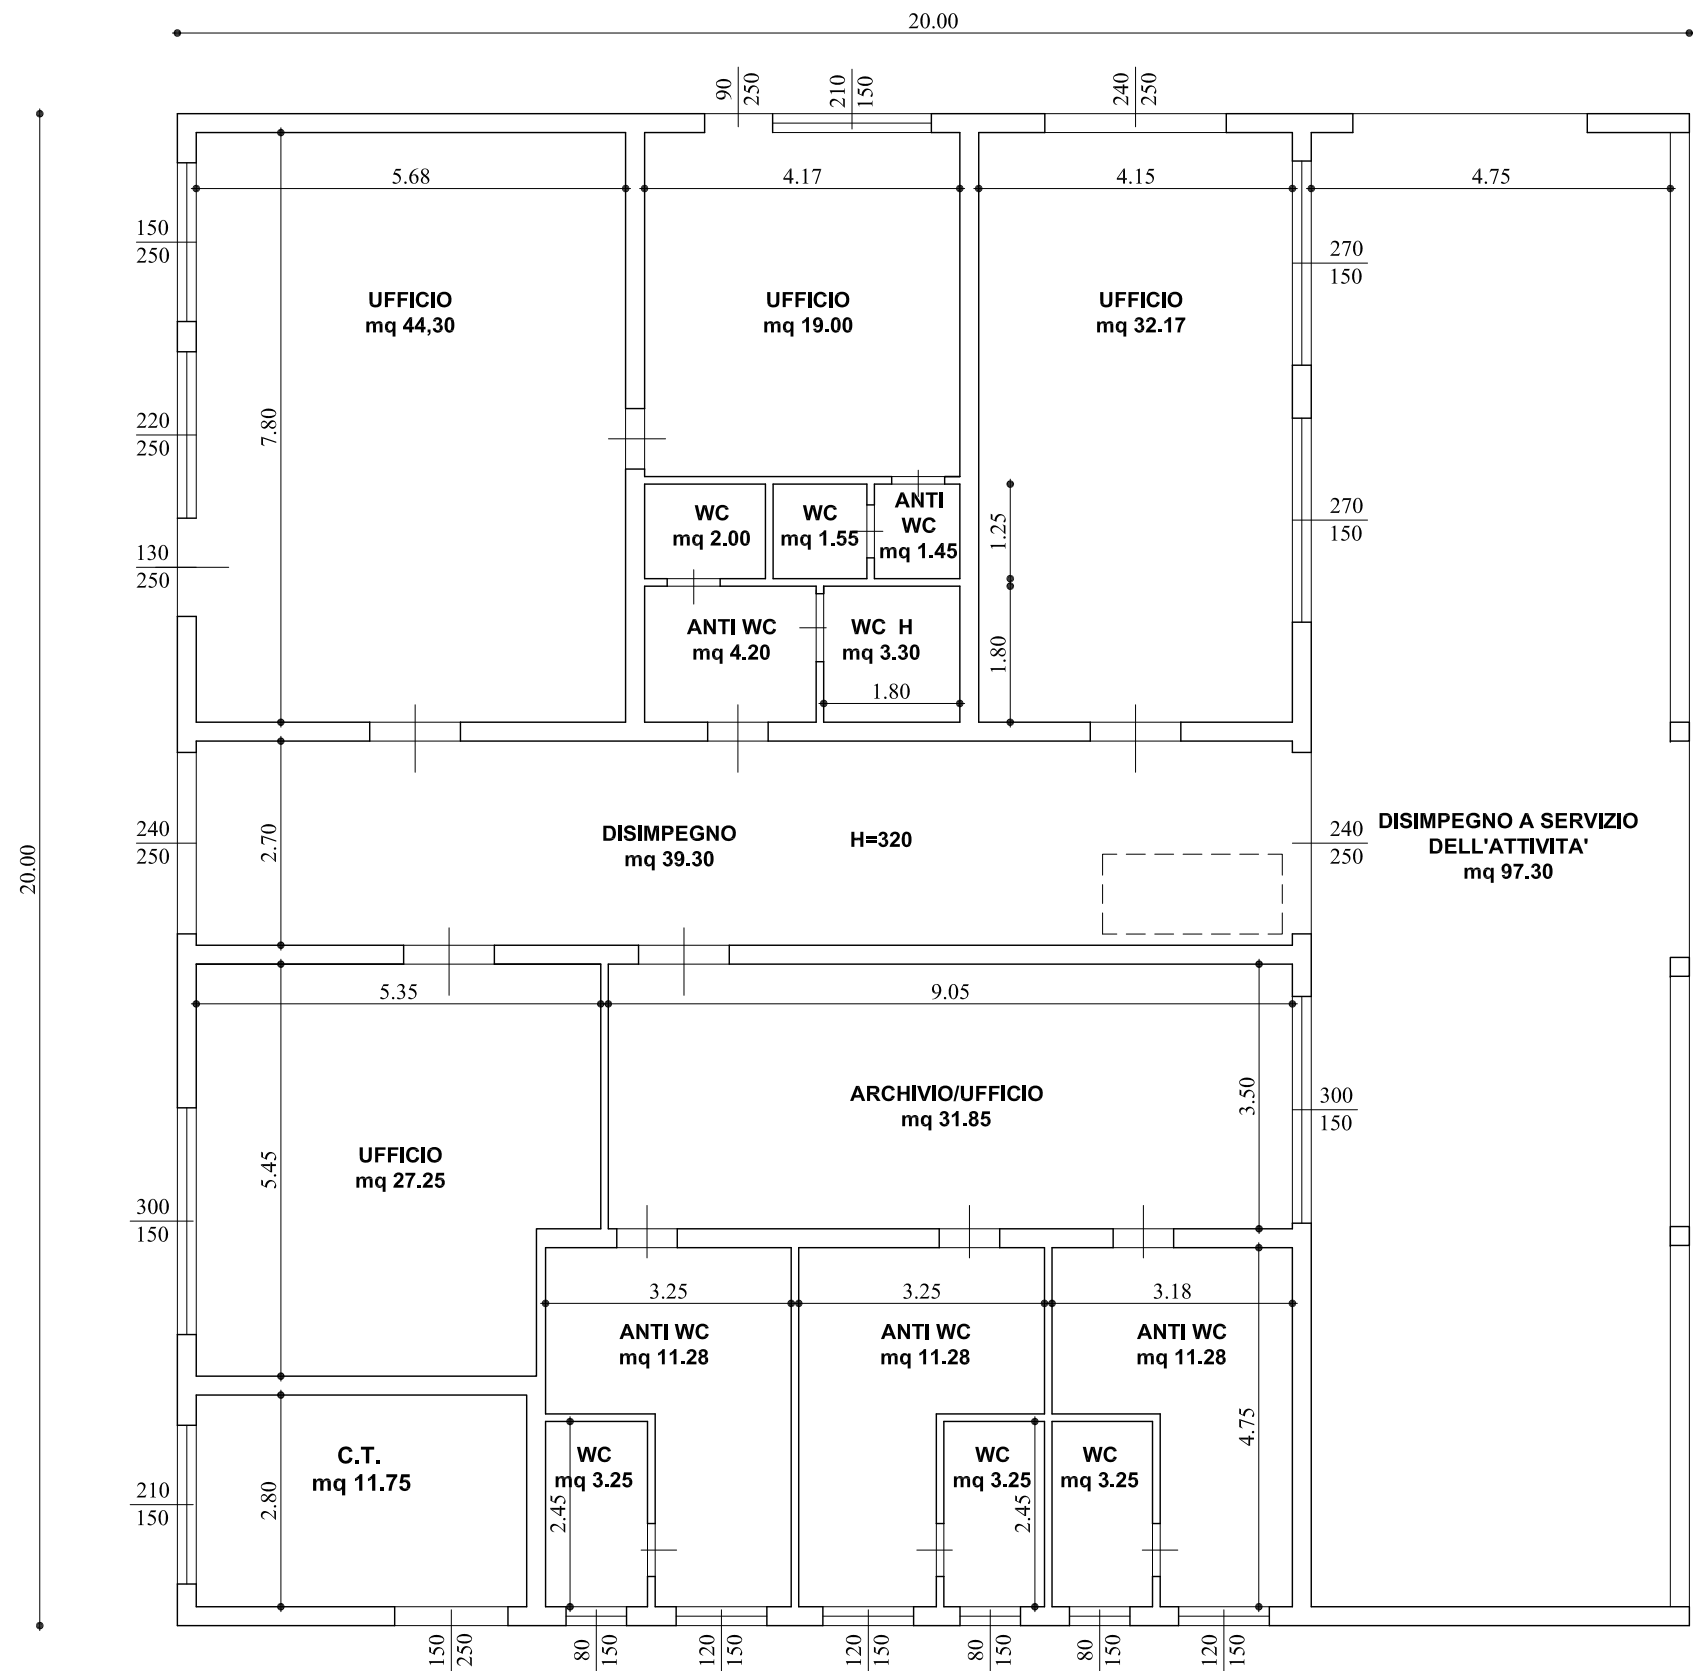


* Si veda il Rilievo completo in Tav. A5

PIANTA PIANO TERRA


DEMOLIZIONI
COSTRUZIONI

STATO MODIFICATO

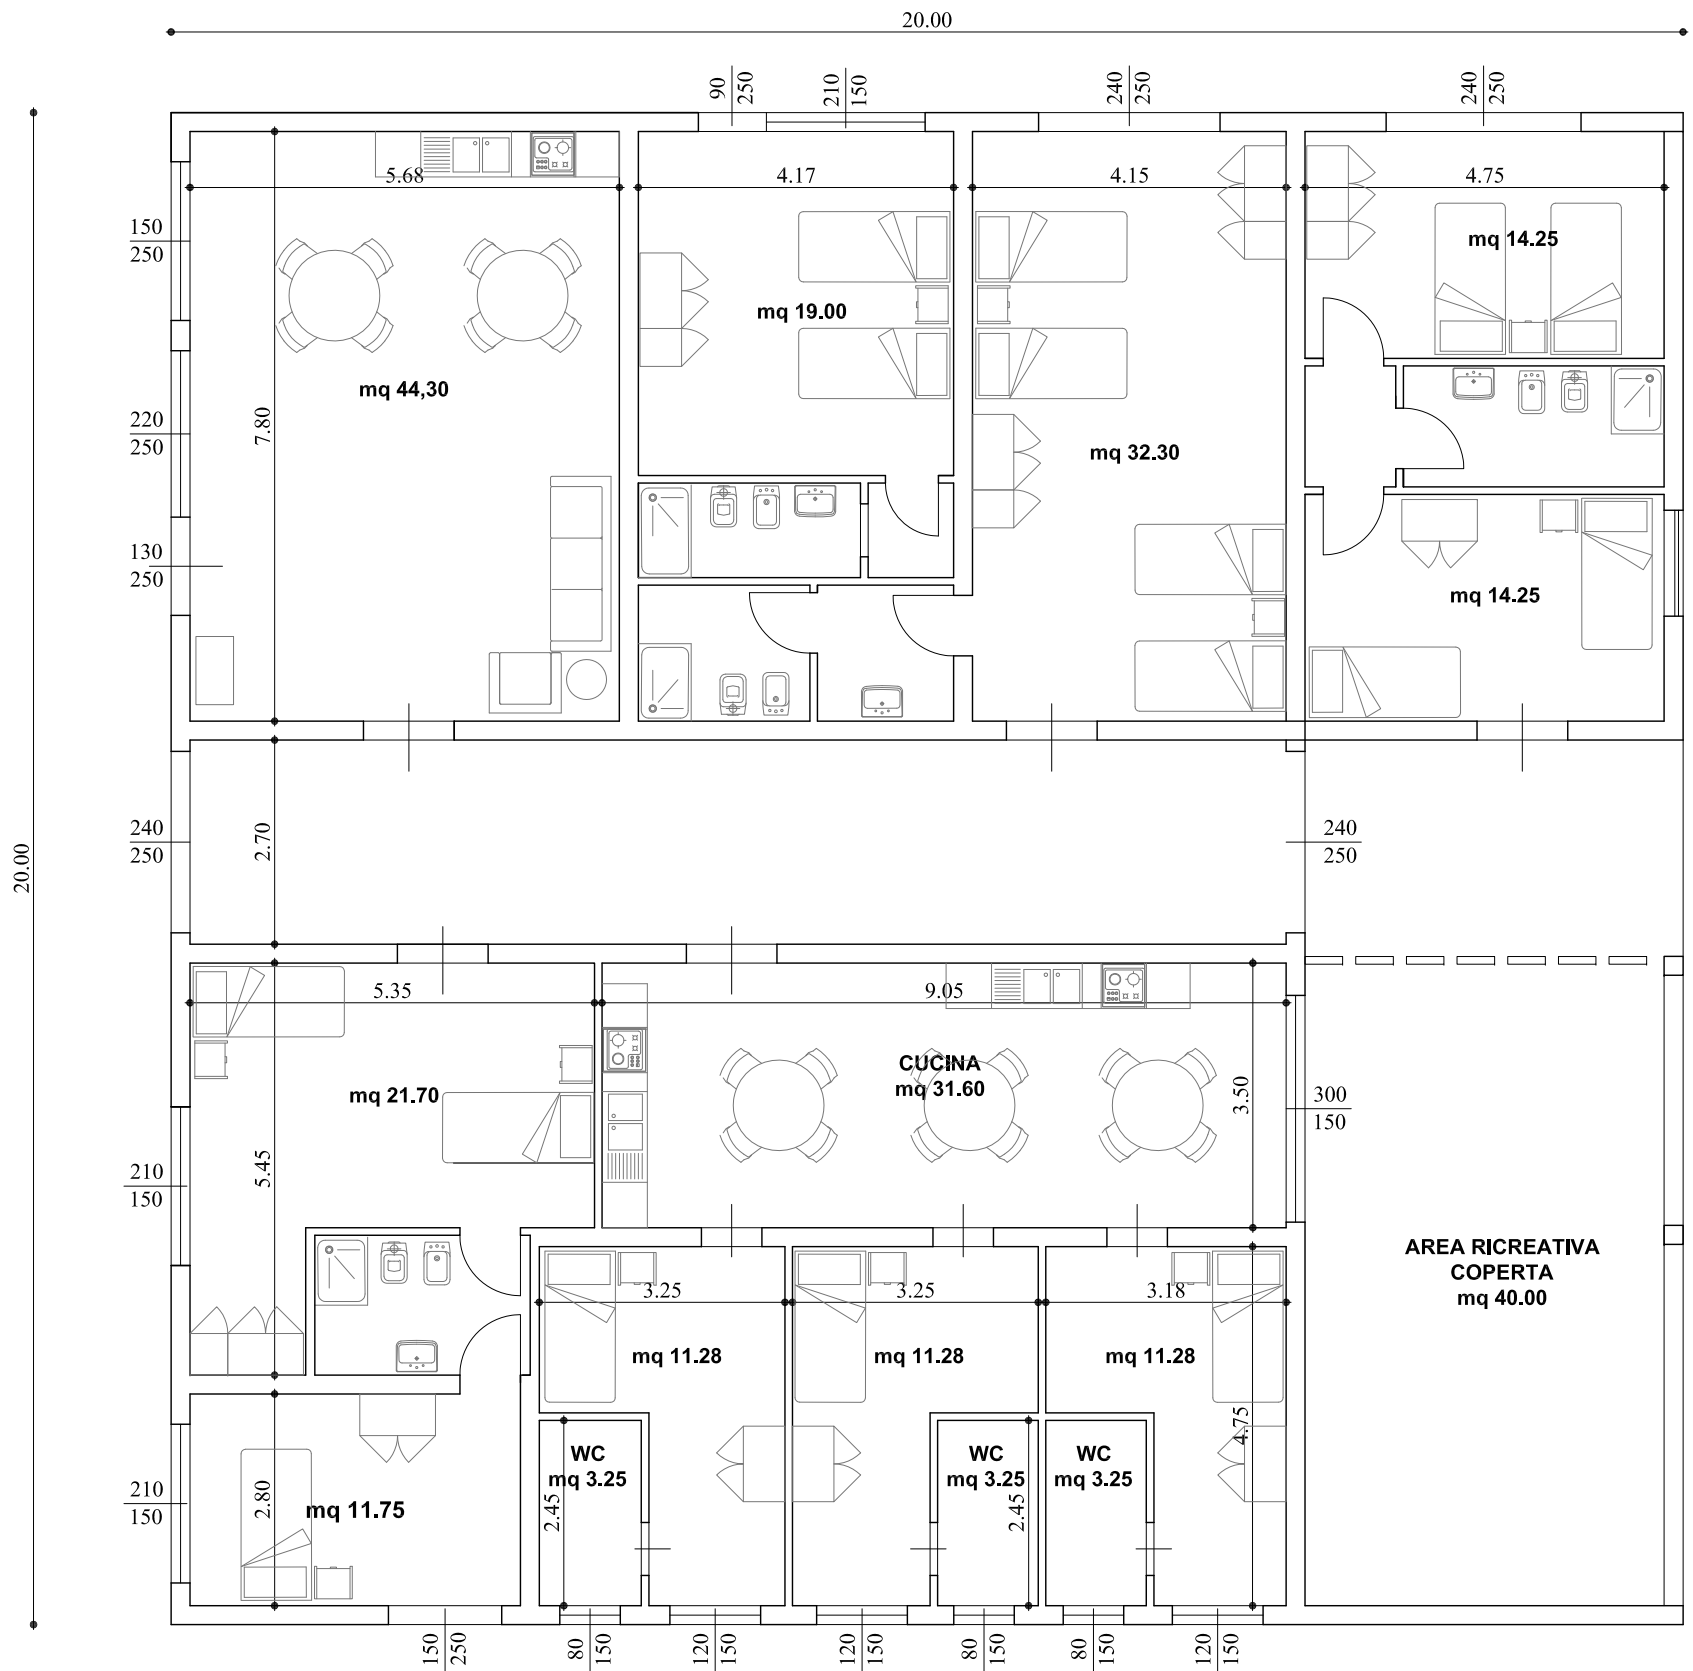

PIANTA PIANO TERRA

STATO SOVRAPPOSTO

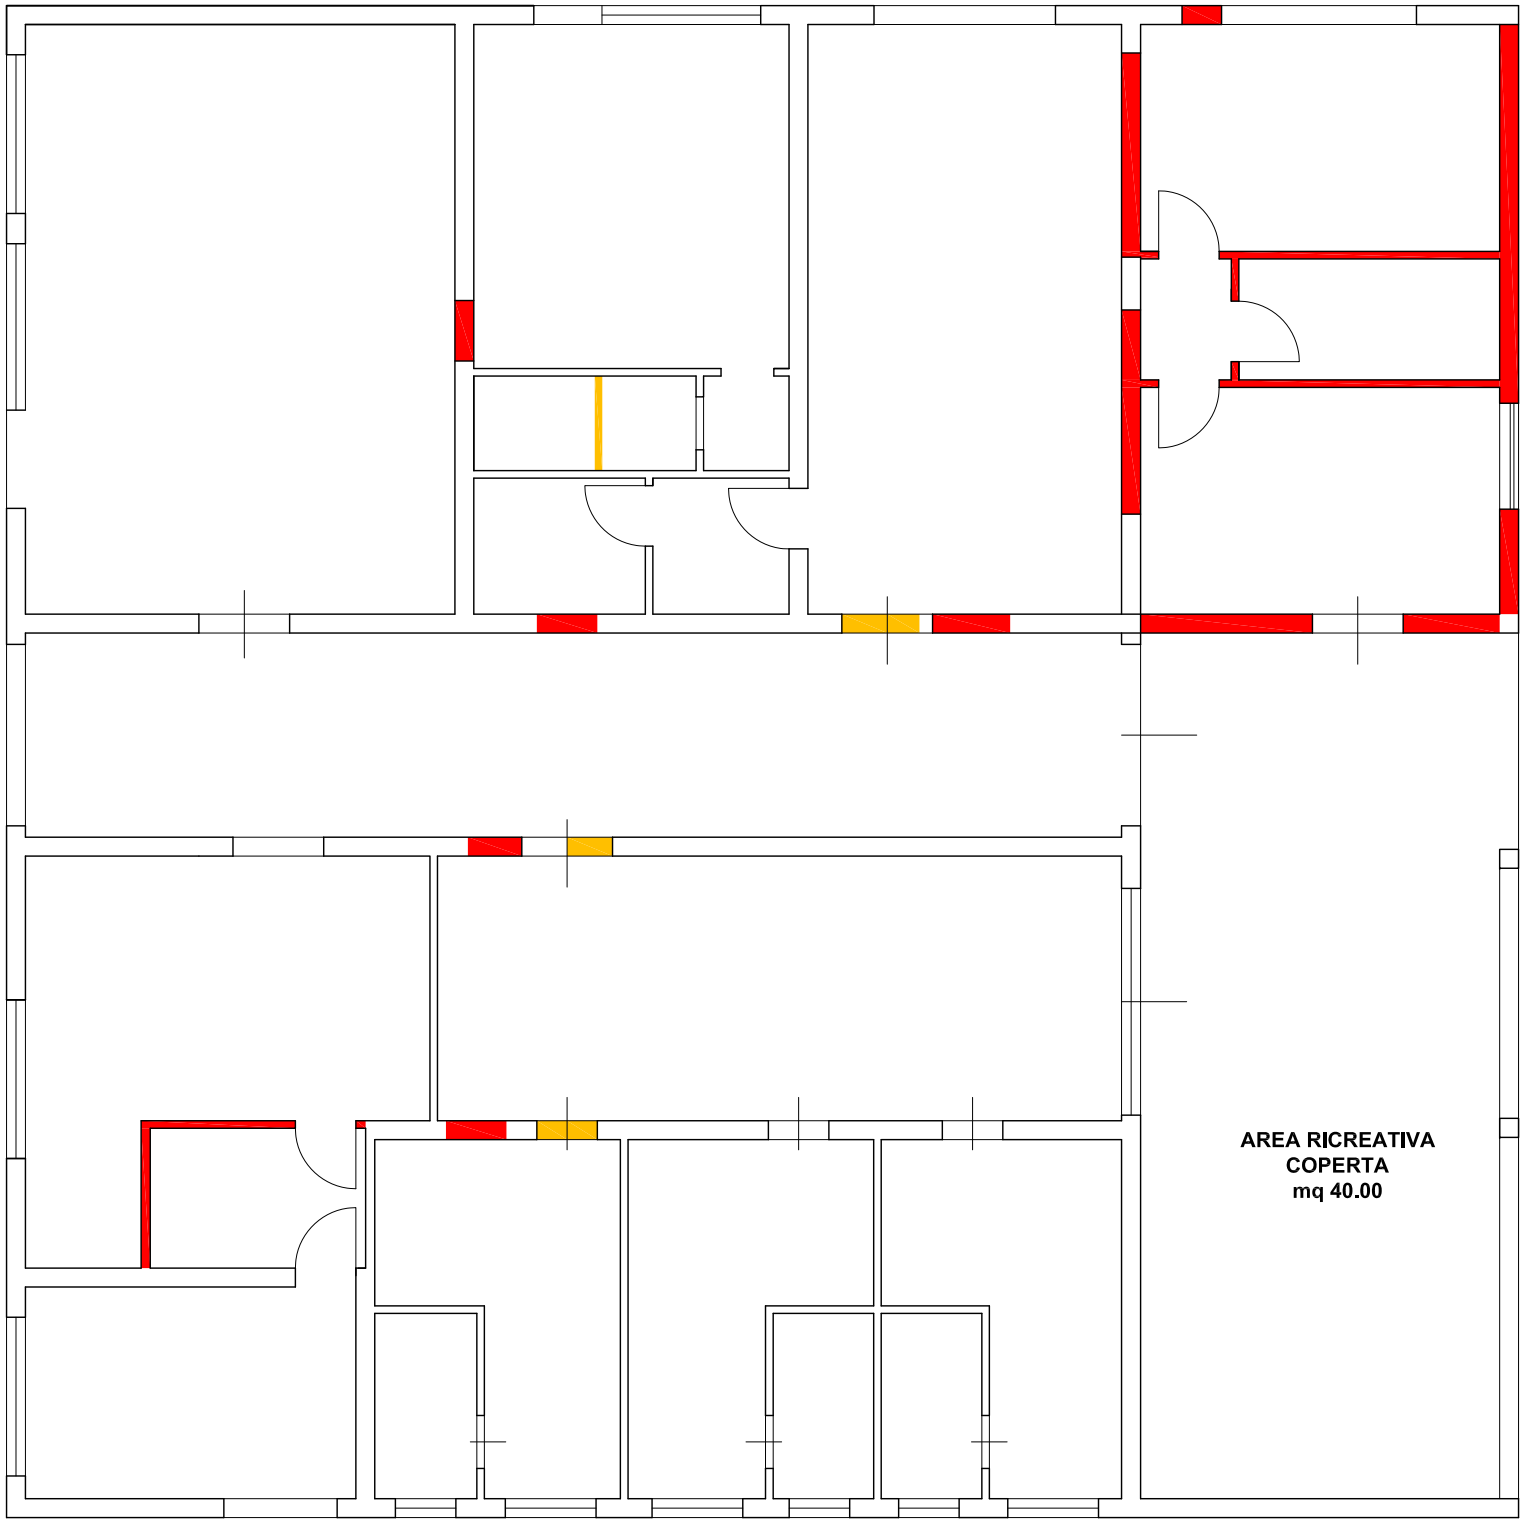

PIANTA PIANO TERRA

RAPP. 1:100