


COMUNE DI PIOMBINO
(PROVINCIA DI LIVORNO)
Loc. Vignarca



PROGETTO PER LA RIQUALIFICAZIONE E L'AMPLIAMENTO
DELL'ATTIVITA' ESISTENTE DI ITTICOLTURA
PROVVEDIMENTO AUTORIZZATORIO UNICO REGIONALE

art. 27 bis del D.lgs. 152/2006 e art. 73 bis della L.R.T. 10/2010


RICHIEDENTE: IGF Società Agricola s.r.l. Loc. Vignarca, n.24 - 57025 Piombino (LI) sede legale: Via E. Fermi, n.7 -00012 Guidonia Montecelio (RM) P.Iva - C.F.: 01653590537		
OGGETTO: CAPANNONE A- CAPANNONE B SCHEMA VASCHE DI ALLEVAMENTO E TEMPERATURA ACQUA	DATA FEBBRAIO 2024	TAV. P19
GRUPPO DI LAVORO: Progettazione: Arch. Cristina Guerrieri Geol. Luca Finucci Arch. Francesca Guerriero Biol. Diogo Nunes Rosado Dott. Marco Caramelli acustico	REV0 06/02/2024	SCALA: 1:2.000 1:100
	REV1	
	NOME del FILE P19_schema vasche	

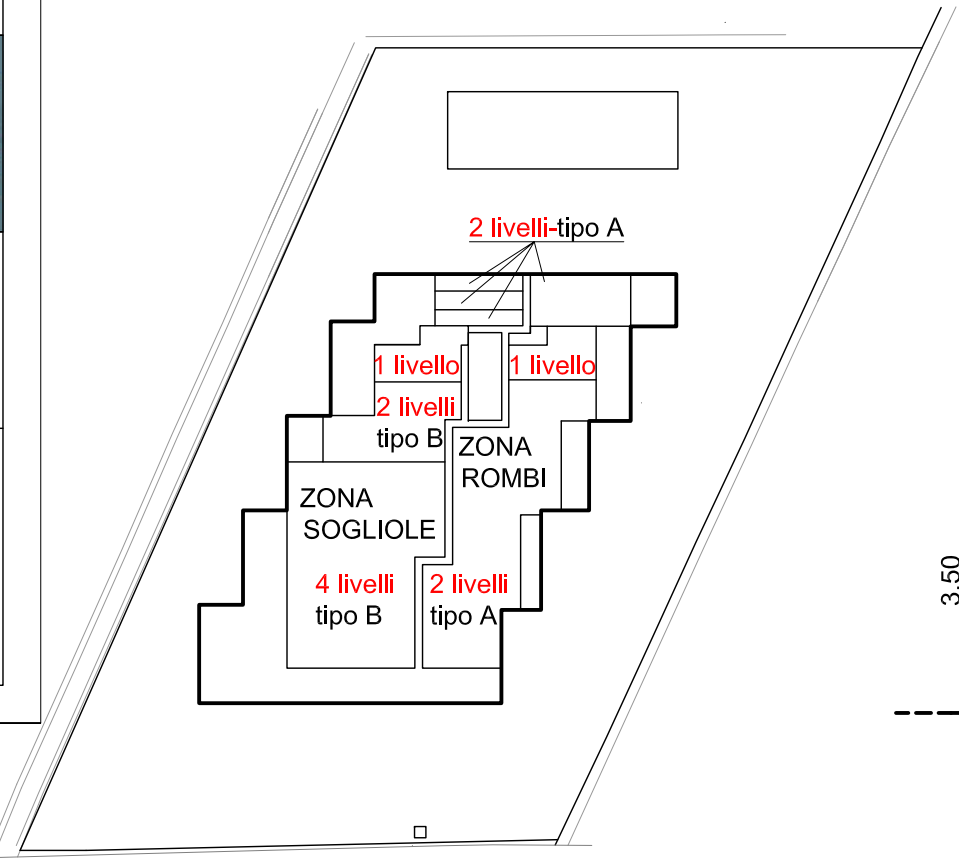


CAPANNONE B - SCHEMI LIVELLI VASCHE

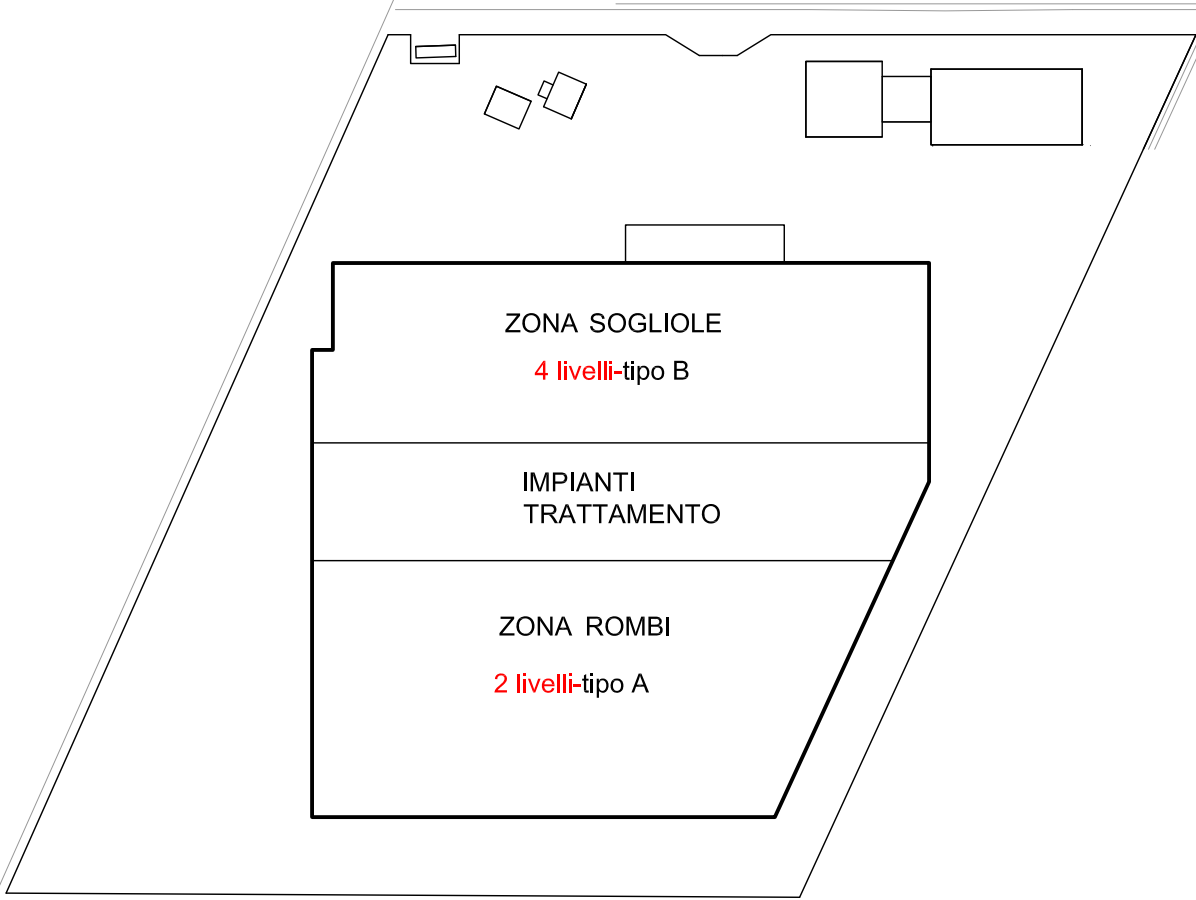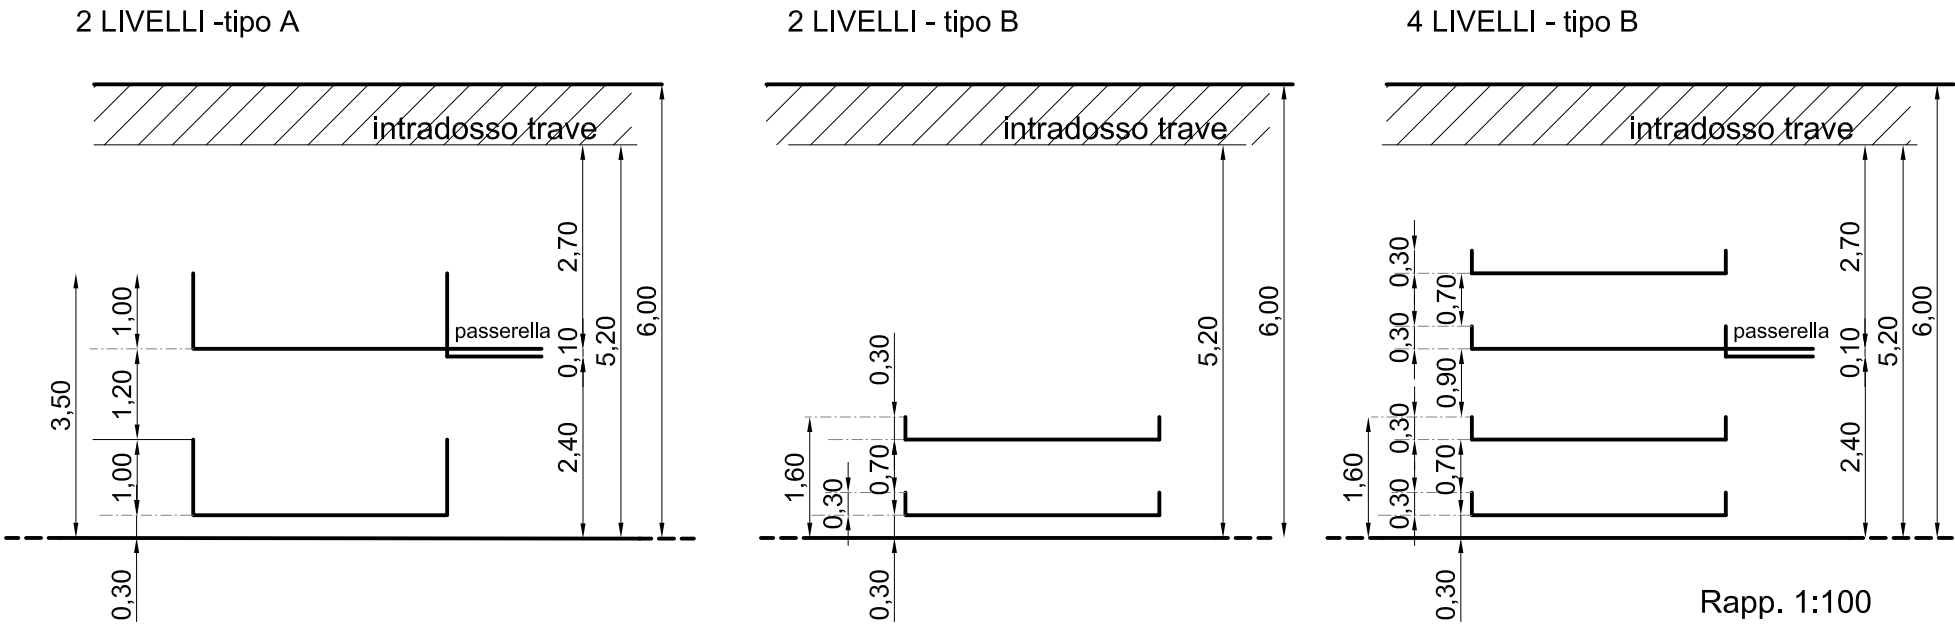

CAPANNONE A - SCHEMI LIVELLI VASCHE

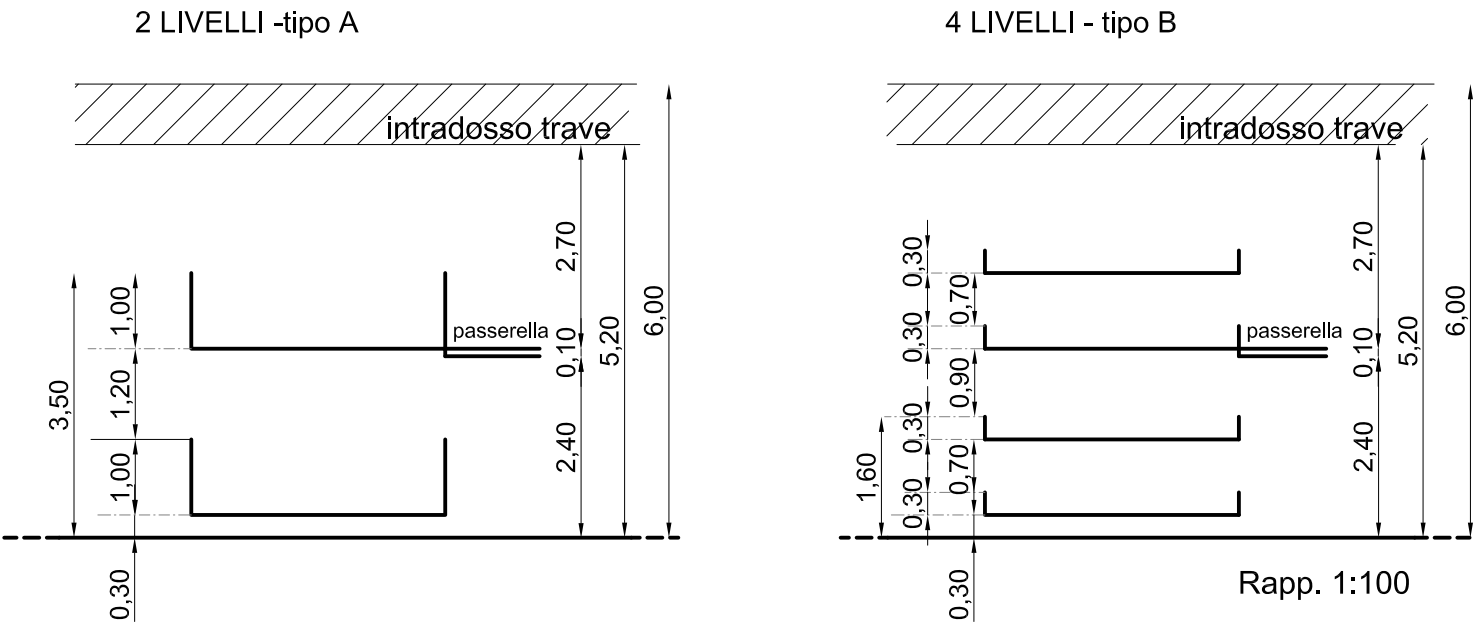

CAPANNONE A - TEMPERATURE IN VASCA

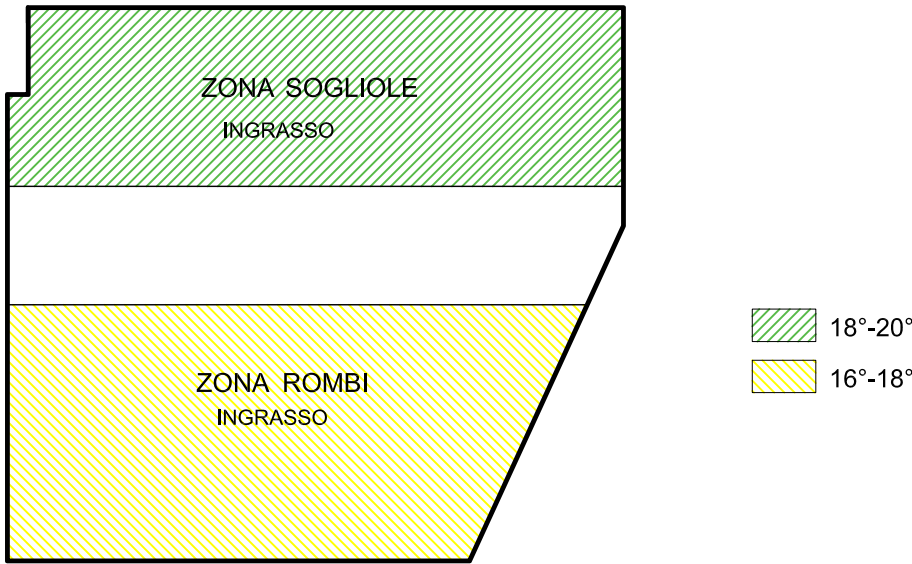

CAPANNONE B - TEMPERATURE IN VASCA

