



COMUNE DI PROMONTO (PROVINCIA DI LIVORNO) Loc. Vignatta PROGETTO PER LA RIQUALIFICAZIONE E L'AMPLIAMENTO DELL'ATTIVITA' ESISTENTE DI ITTICOLOGIA PROVEDIMENTO AUTORIZZATORIO UNICO REGIONALE art. 27 bis del D.lgs. 152/2006 e art. 73 bis della L.R. 10/2011 0			
RICHIEDENTE: IGF Società Agricola s.r.l. Loc. Vignatta, n. 24 - 57025 Promonto (LI) cassa legale Via E. Fermi, n. 7 - 00012 Quadraro Montecelio (RM) P.IVA - C.F. 01660500537			
OGGETTO: PROGETTO PLANIMETRIA GENERALE PUNTI DI APPROVVIGIONAMENTO ACQUA DOLOI E MARINE GRUPPO DI LAVORO: Regione Marche Arch. Cristina Quattori Geol. Luca Pignatelli Arch. Francesco Quattori Biol. Diego Nuzzo Pasardo Dott. Marco Caramelli economo		DATA: FEBBRAIO 2024 TAV: P20	
Studio d'Impatto Ambientale: Geol. Simone Pignatelli Valutazione Ambientale: Bior. Flavia Lisa Di Felice.		REVISI: 06/02/2024 SCALA: 1:2.000 1:500 REVI1 NOI DEL FILE NOTE	

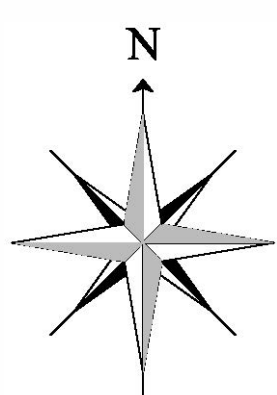

DETTAGLIO NUOVO POZZO AREA 1 (scala 1:500)

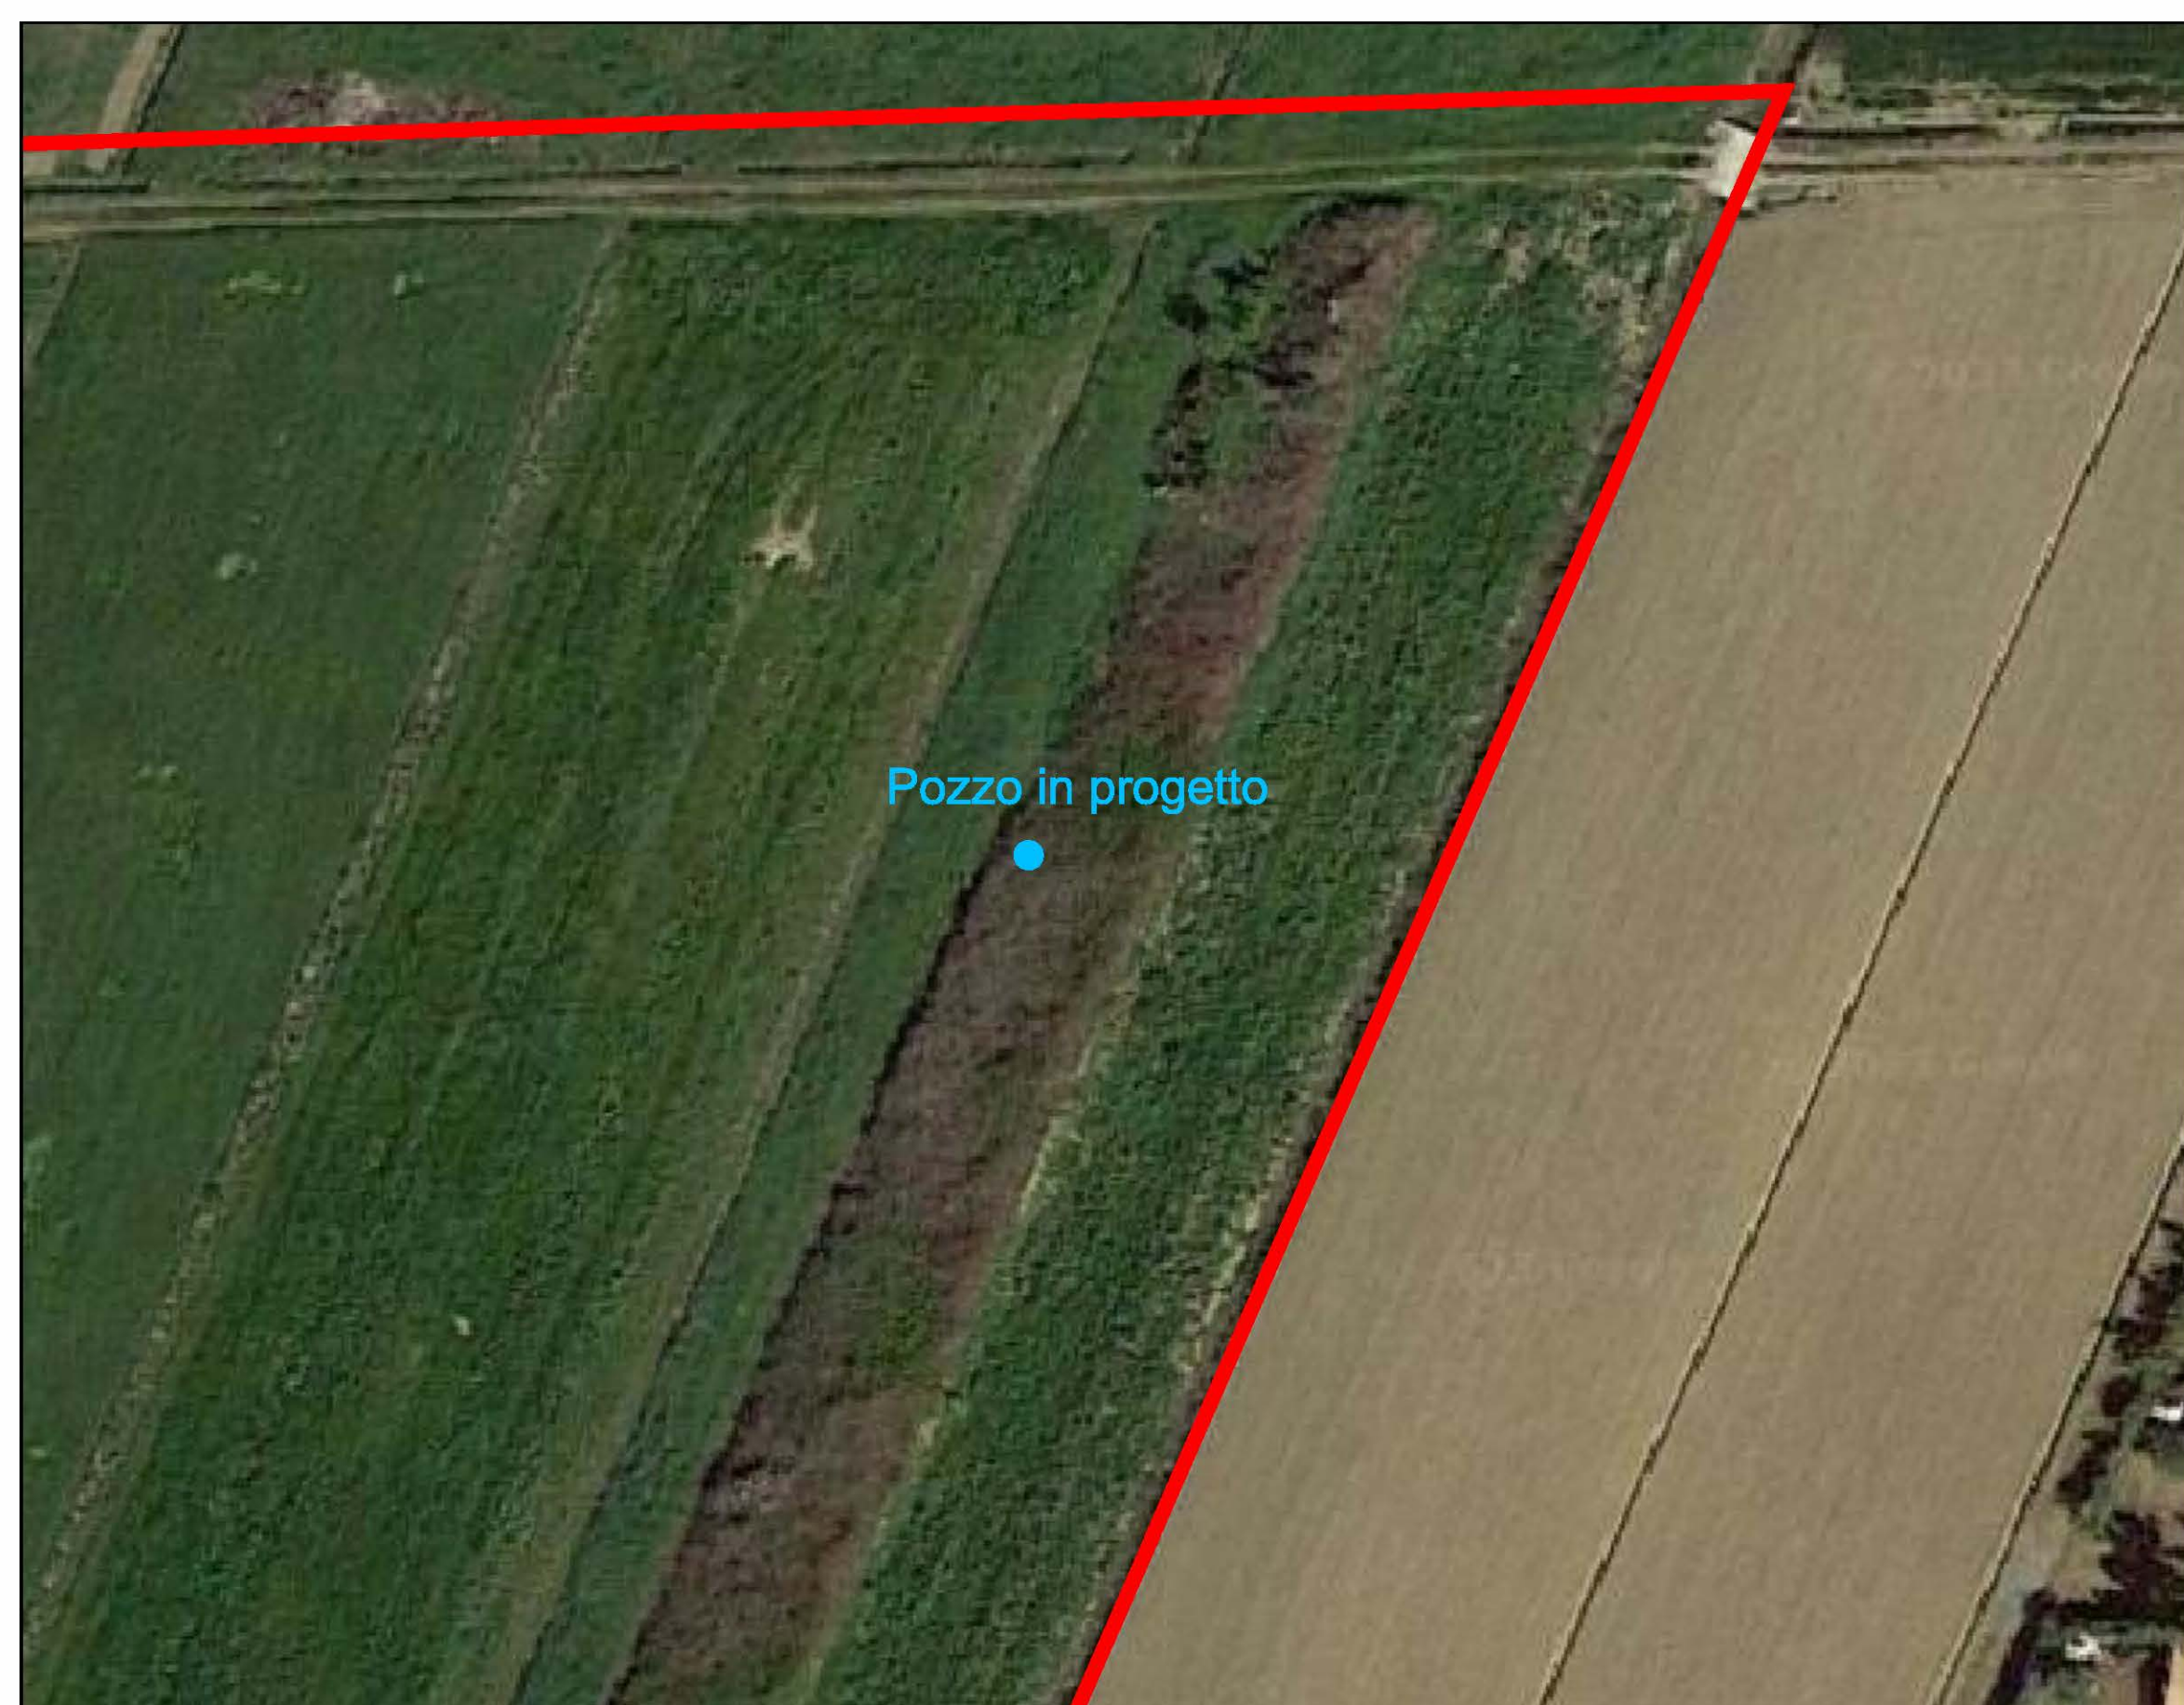

DETTAGLIO NUOVO POZZO AREA 2 (scala 1:500)

