

COMUNE DI POMBINO
(PROVINCIA DI LIVORNO)
Loc. Vignara

PROGETTO PER LA RIQUALIFICAZIONE E L'AMPLIAMENTO
DELL'ATTIVITA' ESISTENTE DI ITTICOLTURA
PROVVEDIMENTO AUTORIZZATORIO UNICO REGIONALE
art. 27 bis del D.lgs. 152/2006 e art. 73 bis della L.R.T. 10/2010

RICHIEDENTE:
IGF Società Agricola s.r.l.
Loc. Vignara, n. 24 - 57025 Ponsacco (LI)
Viale Italia - Via E. Fermi, n. 7 - 00012 Guidonia Montecelio (RM)
P.Iva - C.F. 01653950537

OGGETTO:
PROGETTO
PLANIMETRIA DI DETTAGLIO AREA 1 SCARICHI CIVILI

DATA
FEBBRAIO 2024

TAV.
P21a

GRUPPO DI LAVORO:
Progettazione:
Arch. Cinzia Guarnieri
Geom. Luca Fracchi
Arch. Francesca Guarnieri
Bot. Diego Nunes Rosado
Dir. Marco Caramelli scatto

Studio d'Impatto Ambientale:
Geom. Simone Petrucci
Valutazione Ambientale:
Bot. Piersa Lisa Di Falco

REDAZIONE:
05/02/2024
REDAZIONE:
05/02/2024
NOME DEL FILE:
xxxx

SCALA:
1:200

LEGENDA

— linea acque grigie

— linea acque nere

— linea acque chiarificate post Imhoff

— linea acque depurate

■ pozzini acque grigie

■ pozzini acque nere

● degrassatore

● vasca Imhoff

● depuratore scarico Tab. 4 D.lag 152/06 e s.m.i.

● sistema acque depurate

— tubazione dipendente del troppo pieno della sistema acque depurate

— linea di carico acque marina

— linea di scarico acque marina






— linea di scarico acque chiare

— linea di scarico acque lavateri

A capannone per allevamento sogliole e rombi

1 abitazione del custode e servizi al personale

3 foresteria e servizi al personale

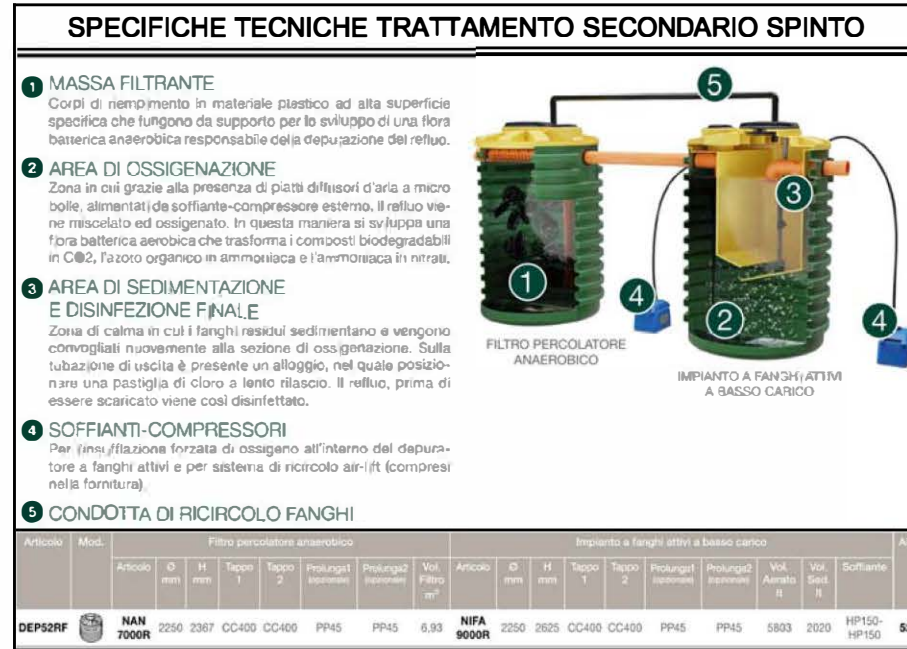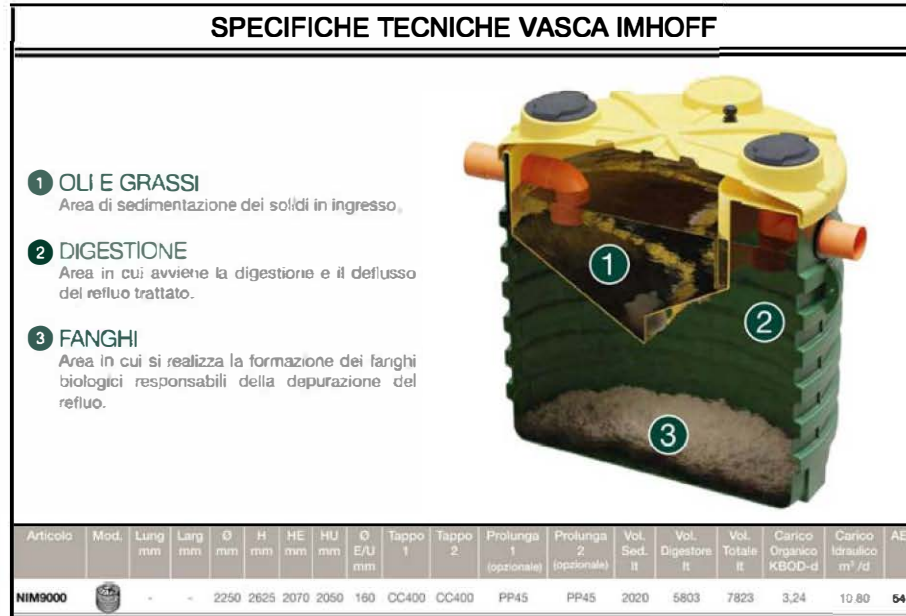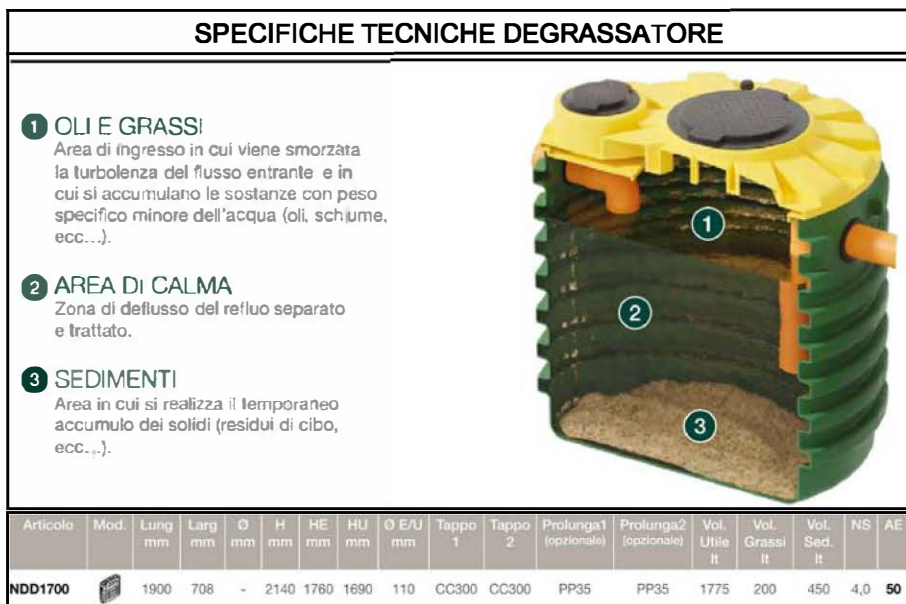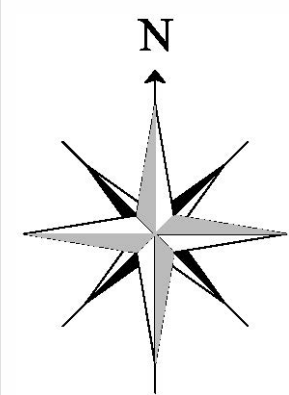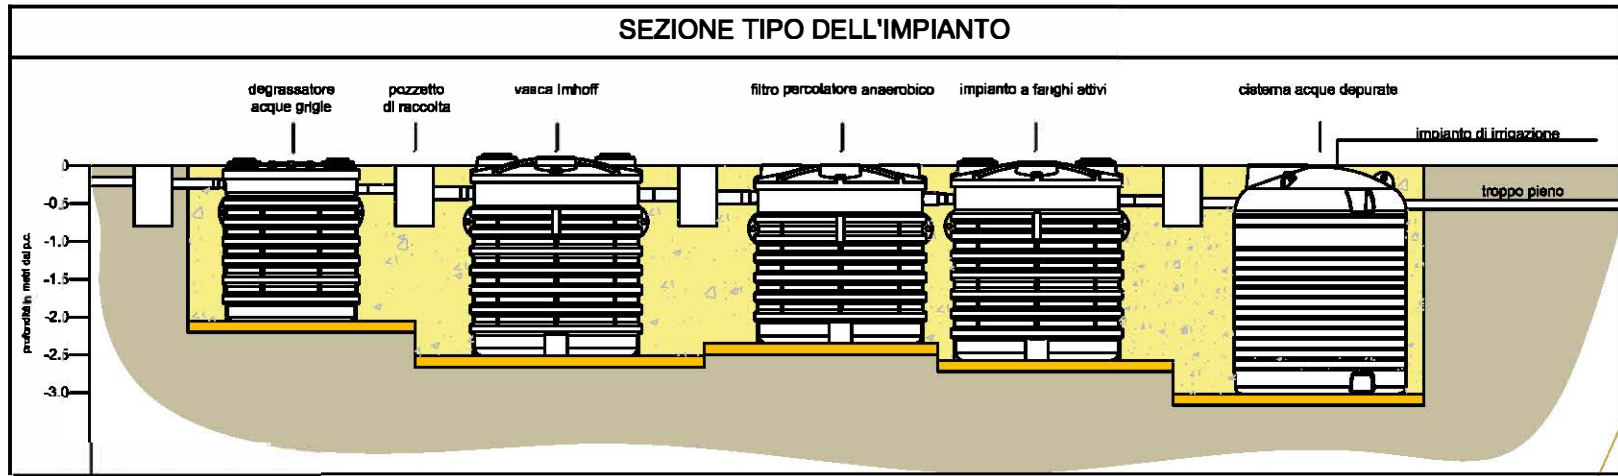

vasca di accumulo
acque meteoriche

1

3

tubazione dipendente del troppo pieno

A

pretrattam
Reflui scuri

FILTRAGGIO
REFLUI 1

FILTRAGGIO
REFLUI 2

2.10

Fosso di scarico