COMUNE DI PIOMBINO
(PROVINCIA DI LIVORNO)
Loc. Vignarca

PROGETTO PER LA RIQUALIFICAZIONE E L'AMPLIAMENTO DELL'ATTIVITA' ESISTENTE DI ITTICOLTURA

PROWEDIMENTO AUTORIZZATORIO UNICO REGIONALE

art. 27 bis del D.lgs. 152/2006 e art. 73 bis della L.R.T. 10/2010

RICHIEDENTE:
IGF Società Agricola s.r.l.
Loc. Vignarca, n.24 - 57025 Piombino (LI)
sede legale: Via E. Ferrini, n.7 -00012 Guidonia Montecelio (RM)
P.Iva - C.F.: 01653590537

DEL PESCE

OGGETTO:
PROGETTO

PLANIMETRIA GENERALE SCARICHI LAVARETI
E TRATTAMENTO REFLUI INDUSTRIALI

DATA: FEBBRAIO 2024

TAV.: P22

GRUPPO DI LAVORO:

Progettazione:
Arch. Cristina Guerrieri
Geol. Luca Finucci
Arch. Francesca Guerriero
Biol. Diogo Nunes Rosado
Dott. Marco Caramelli acustico

Studio d'Impatto Ambientale:
Geol. Simona Petrucci

Valutazione Appropriata:
Biol. Piera Lisa Di Felice

REV0: 06/02/2024
REV1:
NOME del FILE: xxxxx
SCALA: 1:600

LEGENDA
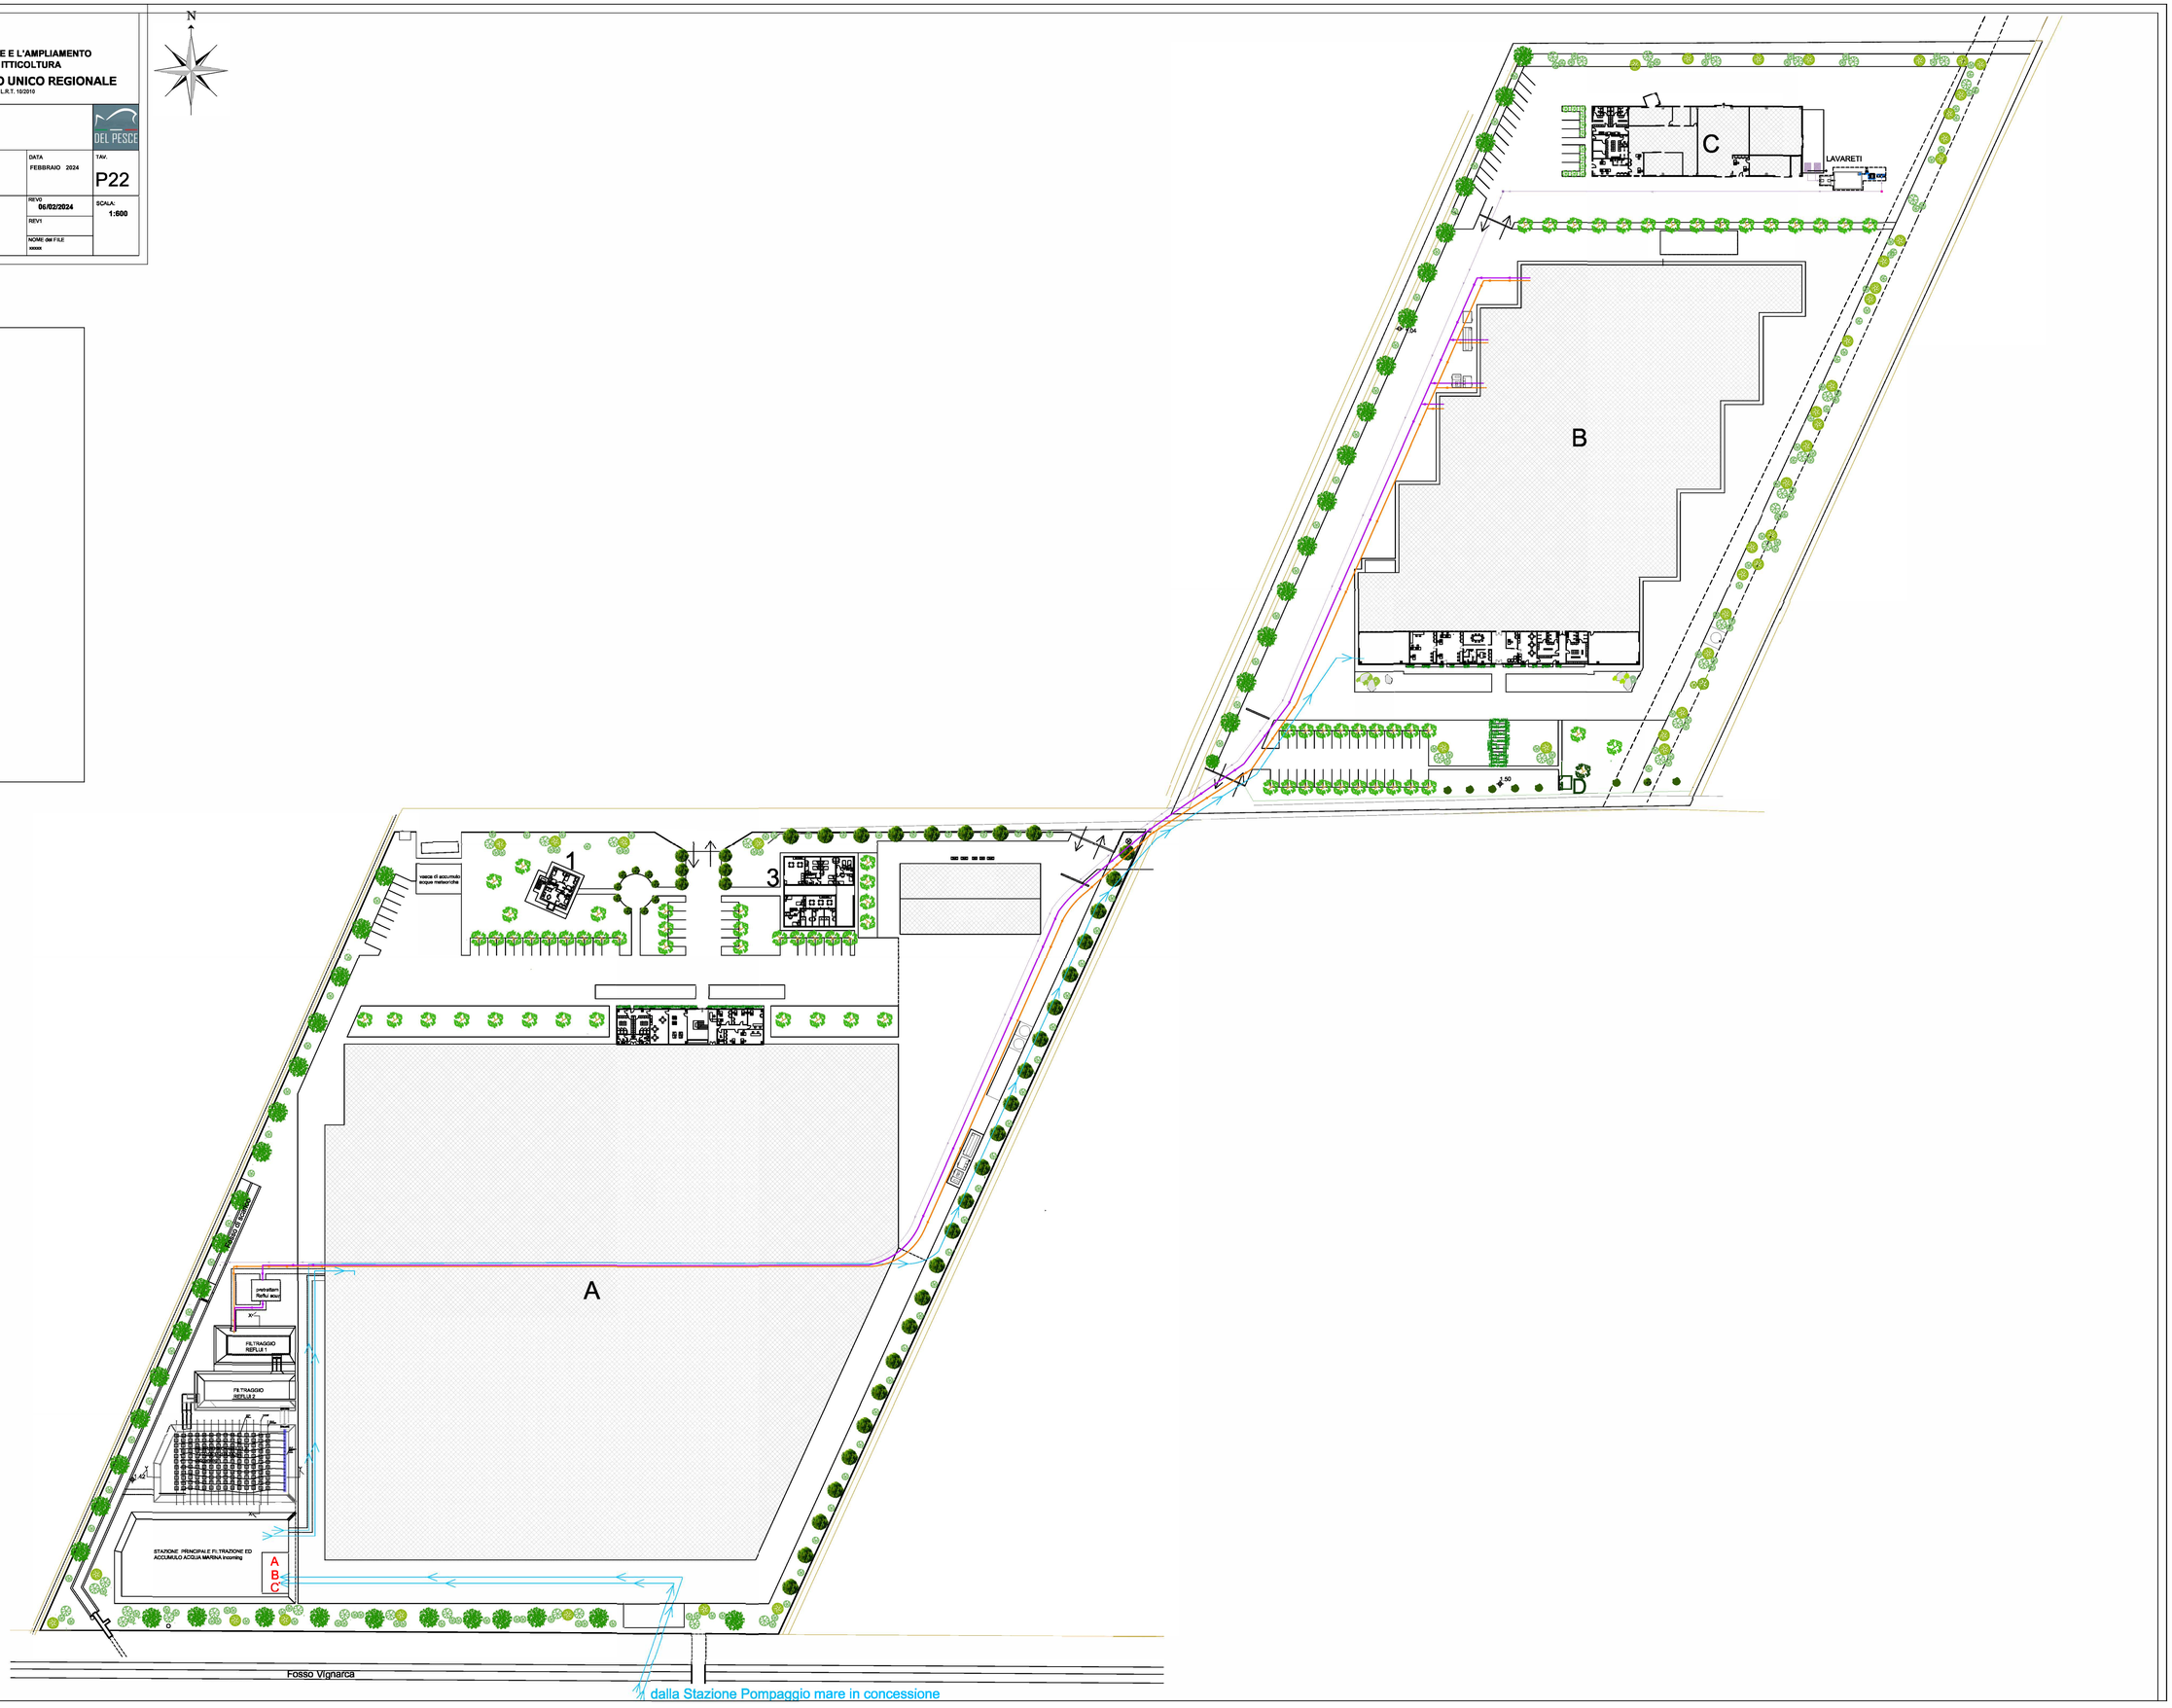
- lavareti
- impianto depurazione reflui lavareti
- pozzini linea scarico lavareti
- linea scarico lavareti
- linea di carico acqua marina
- linea di scarico acqua marina
- linea di scarico acque chiare
- A capannone per allevamento sogliole e rombi
- B capannone per allevamento avannotti
- C capannone per le attività di allevamento a mare
- D box guardiania
- 1 abitazione del custode e servizi al personale
- 3 foresteria e servizi al personale