COMUNE DI PIOMBINO
(PROVINCIA DI LIVORNO)
Loc. Vignarca

PROGETTO PER LA RIQUALIFICAZIONE E L'AMPLIAMENTO DELL'ATTIVITA' ESISTENTE DI ITTICOLTURA

PROVVEDIMENTO AUTORIZZATORIO UNICO REGIONALE

art. 27 bis del D.lgs. 152/2006 e art. 73 bis della L.R.T. 10/2010

RICHIEDENTE:
IGF Società Agricola s.r.l.
Loc. Vignarca, n.24 - 57025 Piombino (LI)
sede legale: Via E. Fermi, n.7 -00012 Guidonia Montecelio (RM)
P.Iva - C.F.: 01653590537

DEL PESCE

OGGETTO:
PROGETTO

PLANIMETRIA DI DETTAGLIO FITODEPURAZIONE
REFLUI INDUSTRIALI

DATA: FEBBRAIO 2024

TAV. P22a

GRUPPO DI LAVORO:

Progettazione:
Arch. Cristina Guerrieri
Geol. Luca Finucci
Arch. Francesca Guerriero
Biol. Diogo Nunes Rosado
Dott. Marco Caramelli acustico

Studio d'Impatto Ambientale:
Geol. Simona Petrucci

Valutazione Appropriata:
Biol. Piera Lisa Di Felice

REV0 06/02/2024
REV1
NOME del FILE
####

SCALA: 1:200

N

LEGENDA

- linea di carico acqua marina
- linea di scarico acqua marina
- linea di scarico acque chiare
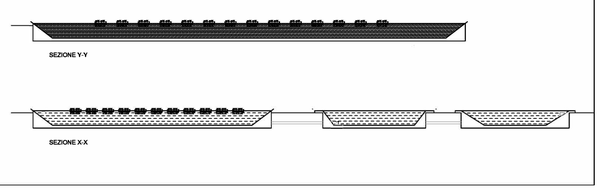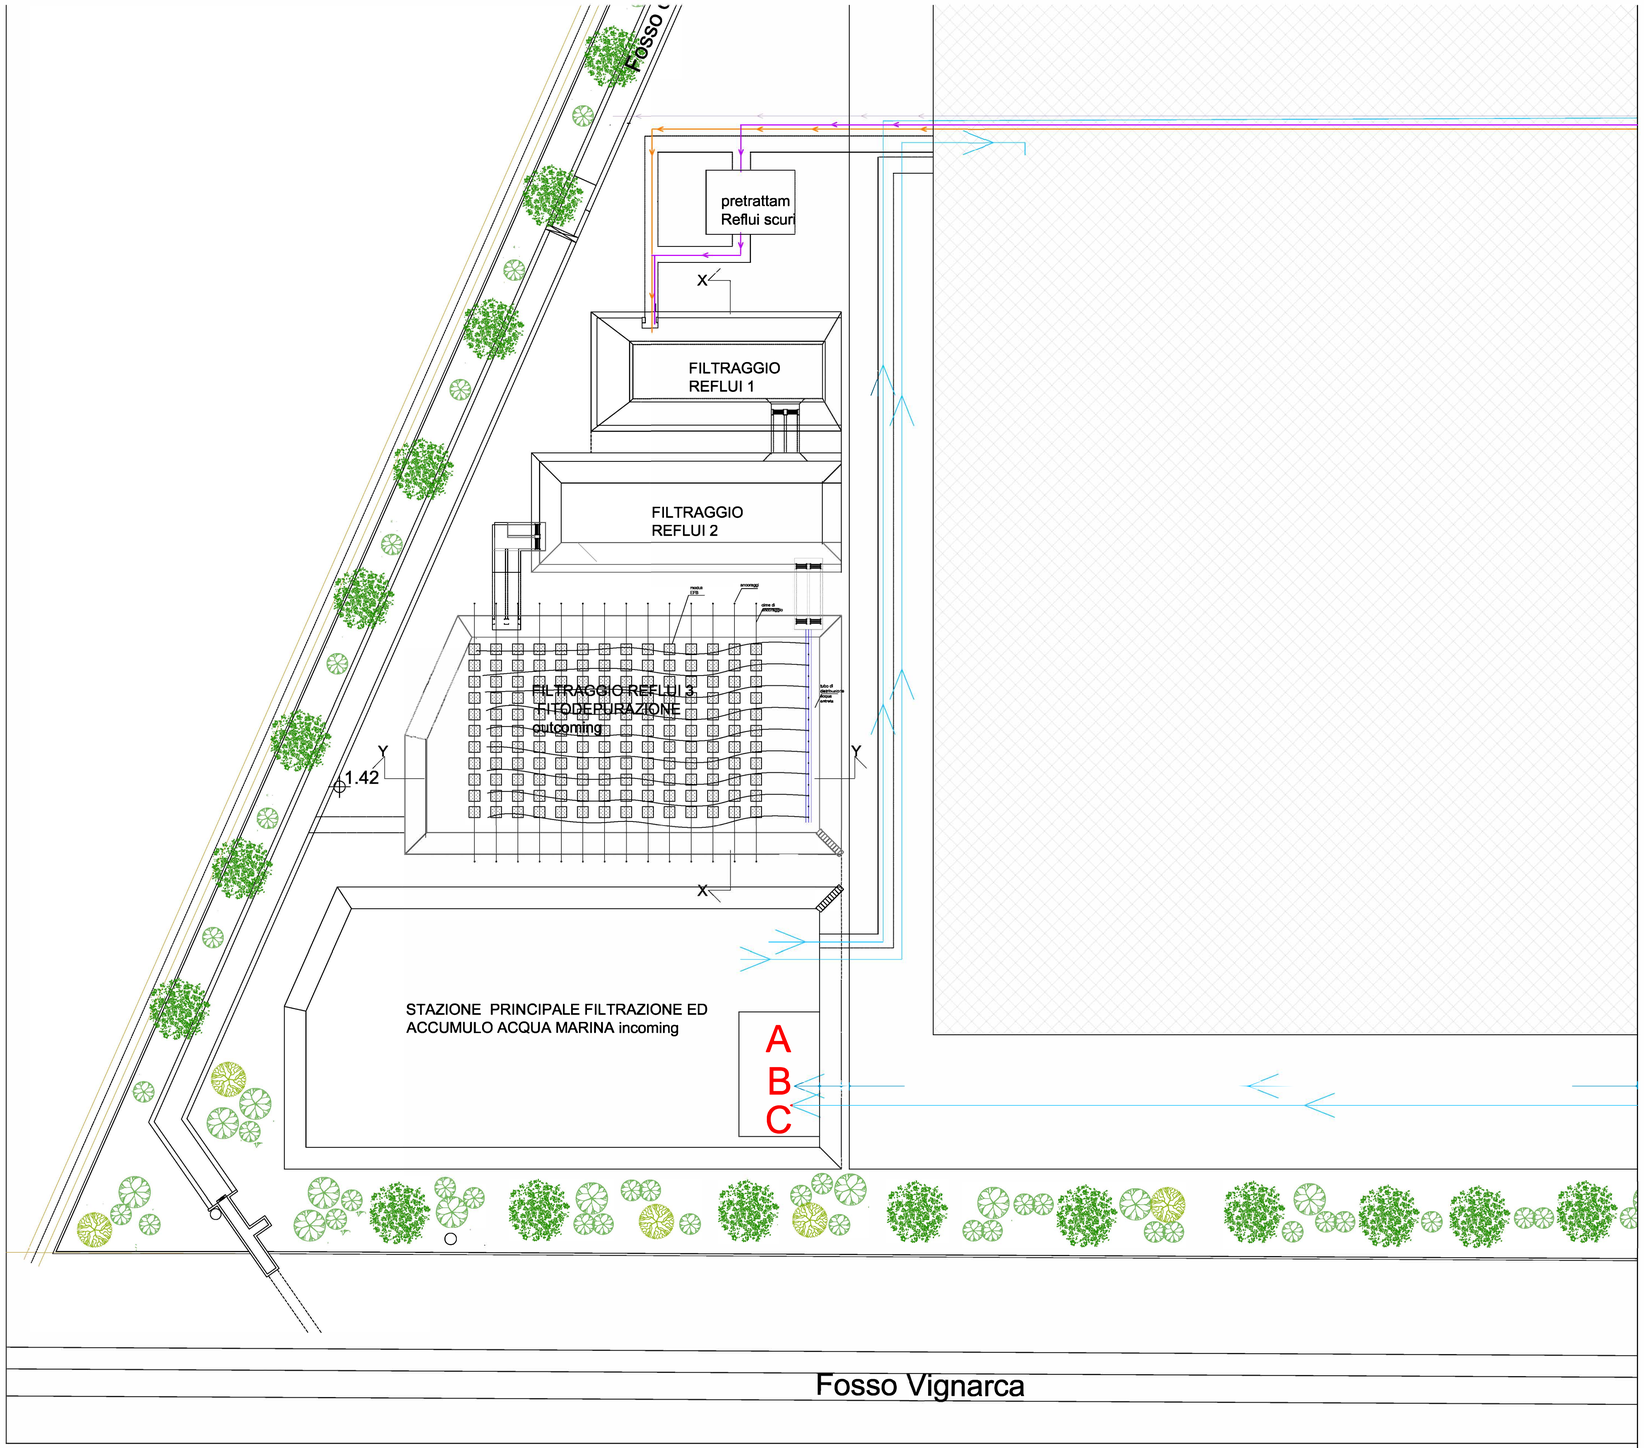
SEZIONI DELL'IMPIANTO