

COMUNE DI PIOMBINO
(PROVINCIA DI LIVORNO)
Loc. Vignarca

PROGETTO PER LA RIQUALIFICAZIONE E L'AMPLIAMENTO
DELL'ATTIVITA' ESISTENTE DI ITTICOLTURA
PROVVEDIMENTO AUTORIZZATORIO UNICO REGIONALE

art. 27 bis del D.lgs. 152/2006 e art. 73 bis della L.R.T. 10/2010

RICHIEDENTE:
IGF Società Agricola s.r.l.
Loc. Vignarca, n.24 - 57025 Piombino (LI)
sede legale: Via E. Fermi, n.7 -00012 Guidonia Montecelio (RM)
P.Iva - C.F.: 01653590537




OGGETTO:
**PROGETTO
AREA PROVVISORIA DI CANTIERE**


DATA
FEBBRAIO 2024
TAV.
P25

GRUPPO DI LAVORO:
Progettazione:
Arch. Cristina Guerrieri
Geol. Luca Finucci
Arch. Francesca Guerriero
Biol. Diogo Nunes Rosado
Dott. Marco Caramelli acustico
Studio d'Impatto Ambientale:
Geol. Simona Petrucci
Valutazione Appropriata:
Biol. Piera Lisa Di Felice

REV0
06/02/2024
REV1
NOME del FILE
P25_area di cantiere_2000
SCALA:
1:2000

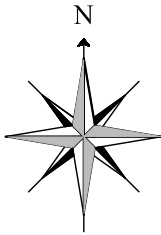

- accesso all'area di cantiere
- - - - - recinzione di cantiere in pannelli metallici amovibili
- ▨ ambito di cantiere per stoccaggi, piazzamento gru e montaggio pannelli
- ▨ box prefabbricato per operai: spogliatoi/wc/pausa
- ▨ box prefabbricato per ufficio D.L. e Impresa

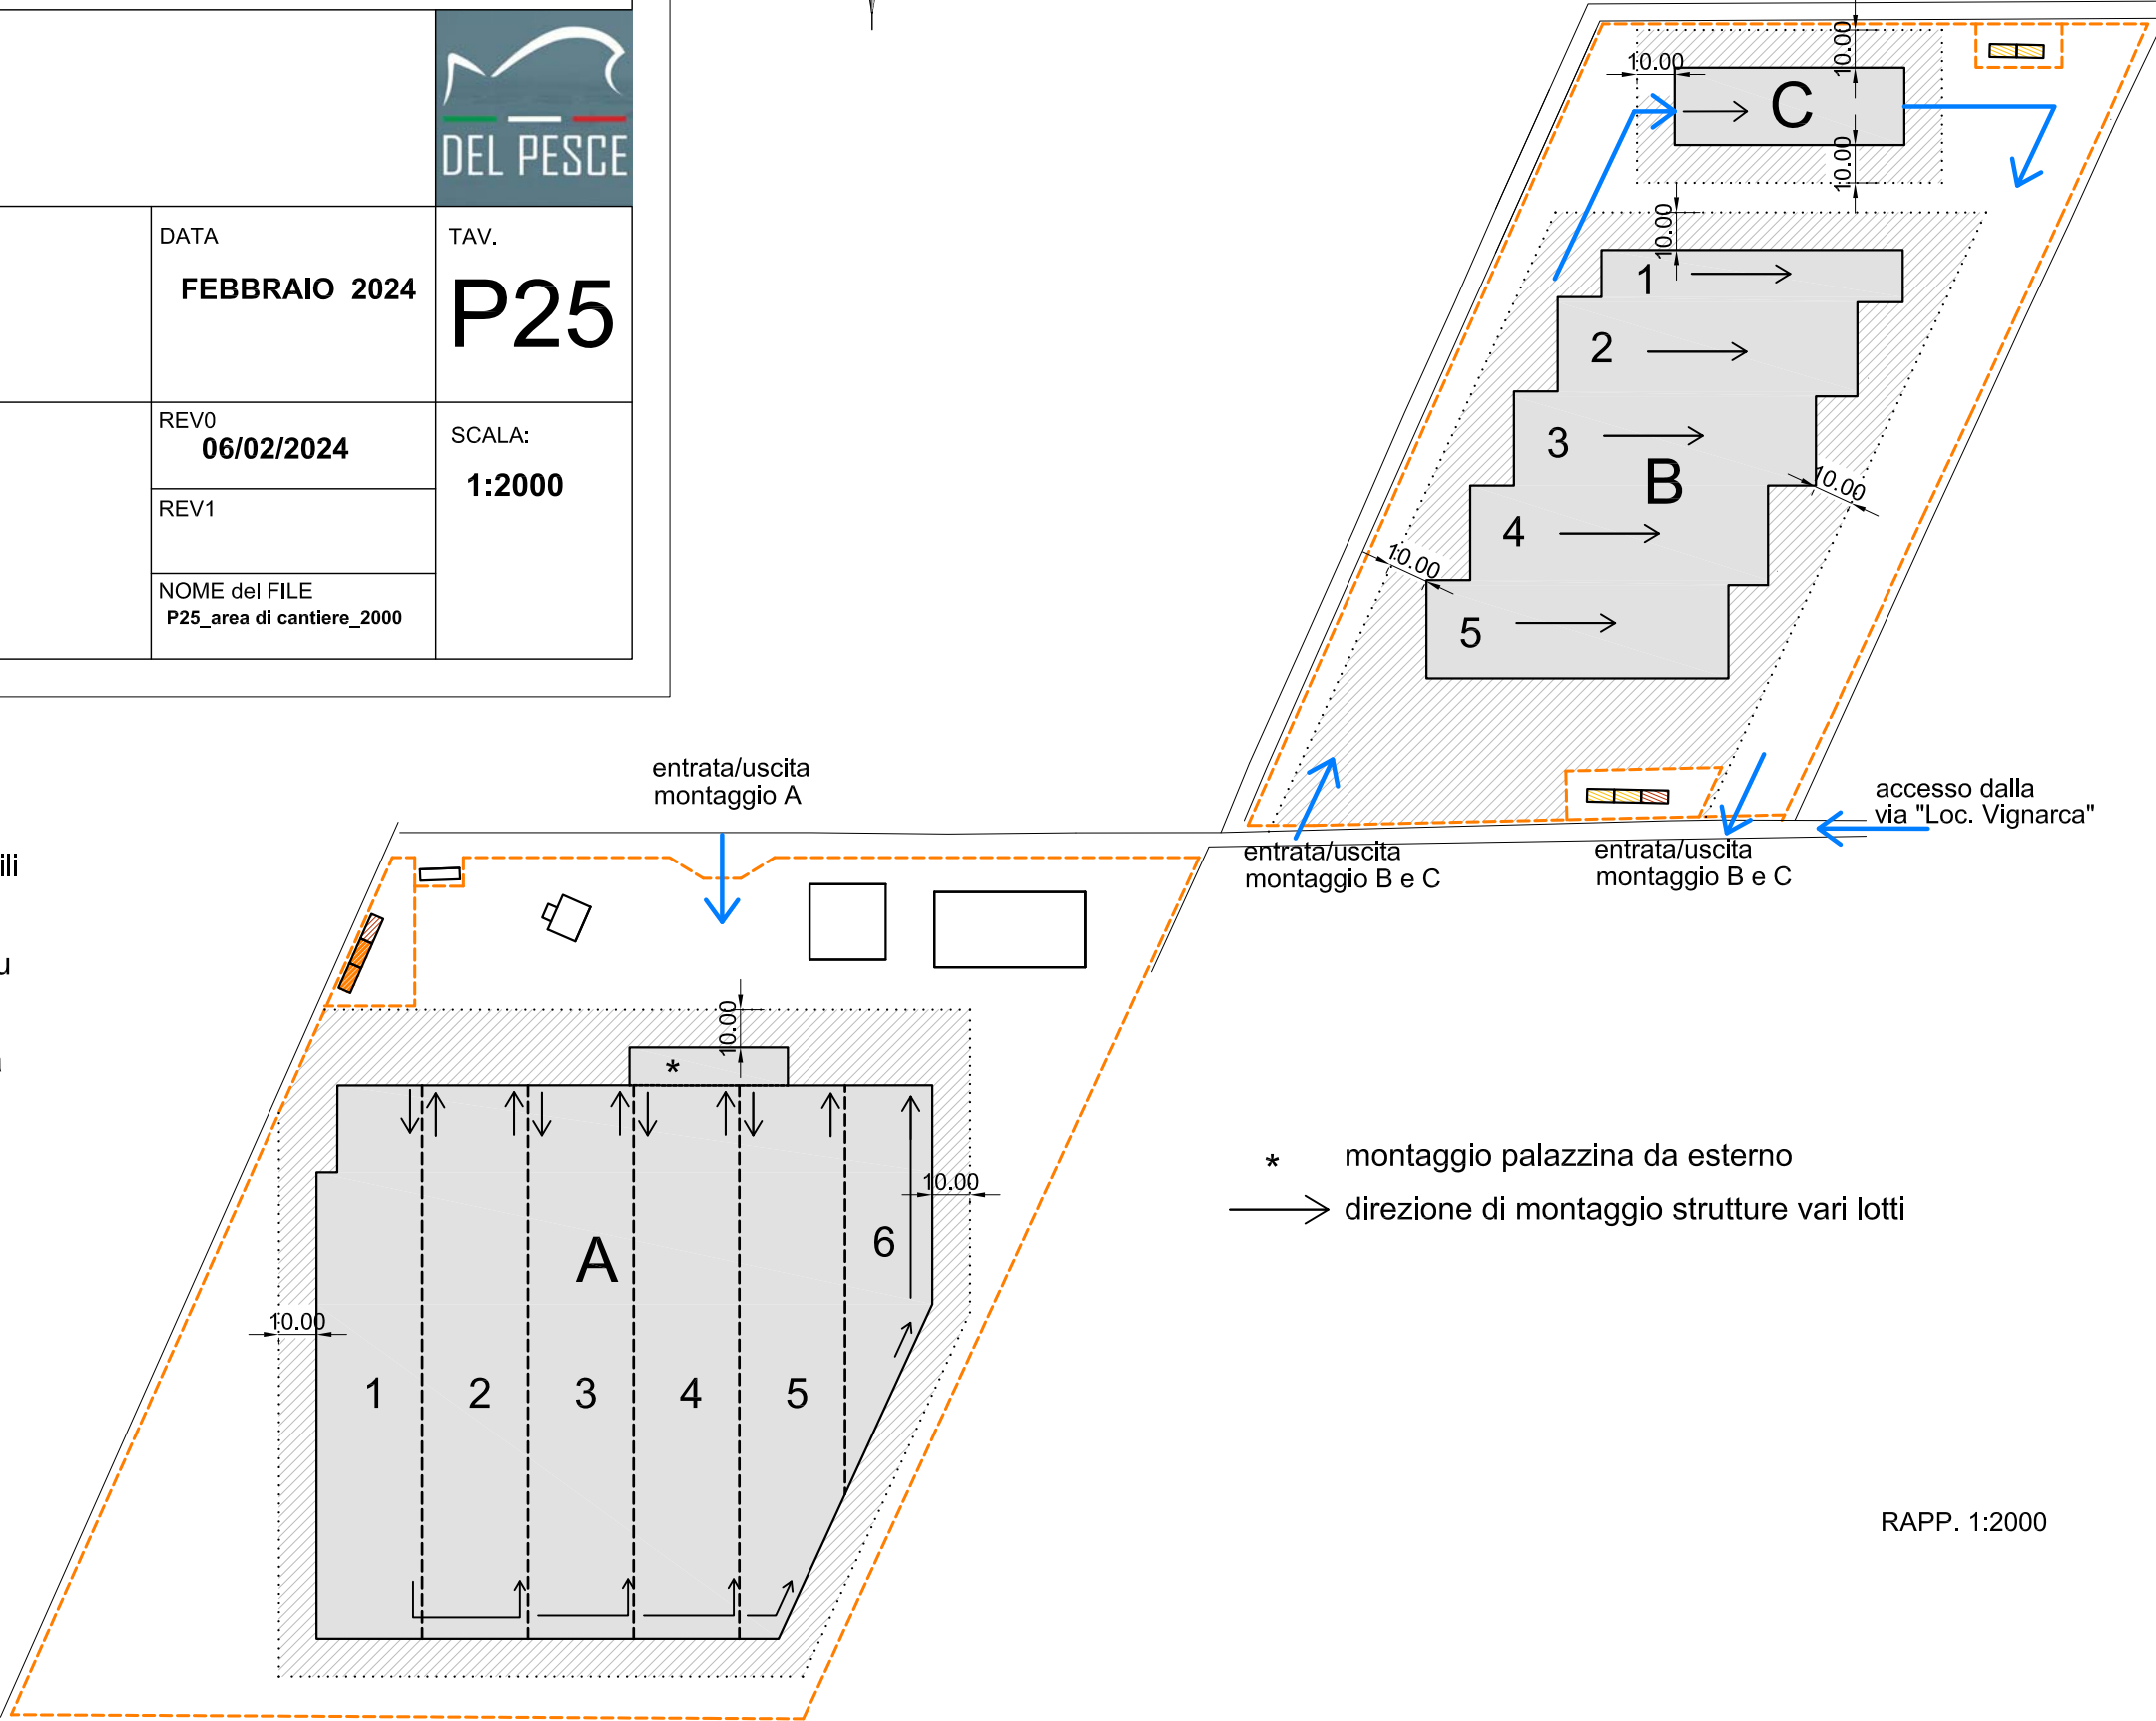

- * montaggio palazzina da esterno
- direzione di montaggio strutture vari lotti

RAPP. 1:2000