
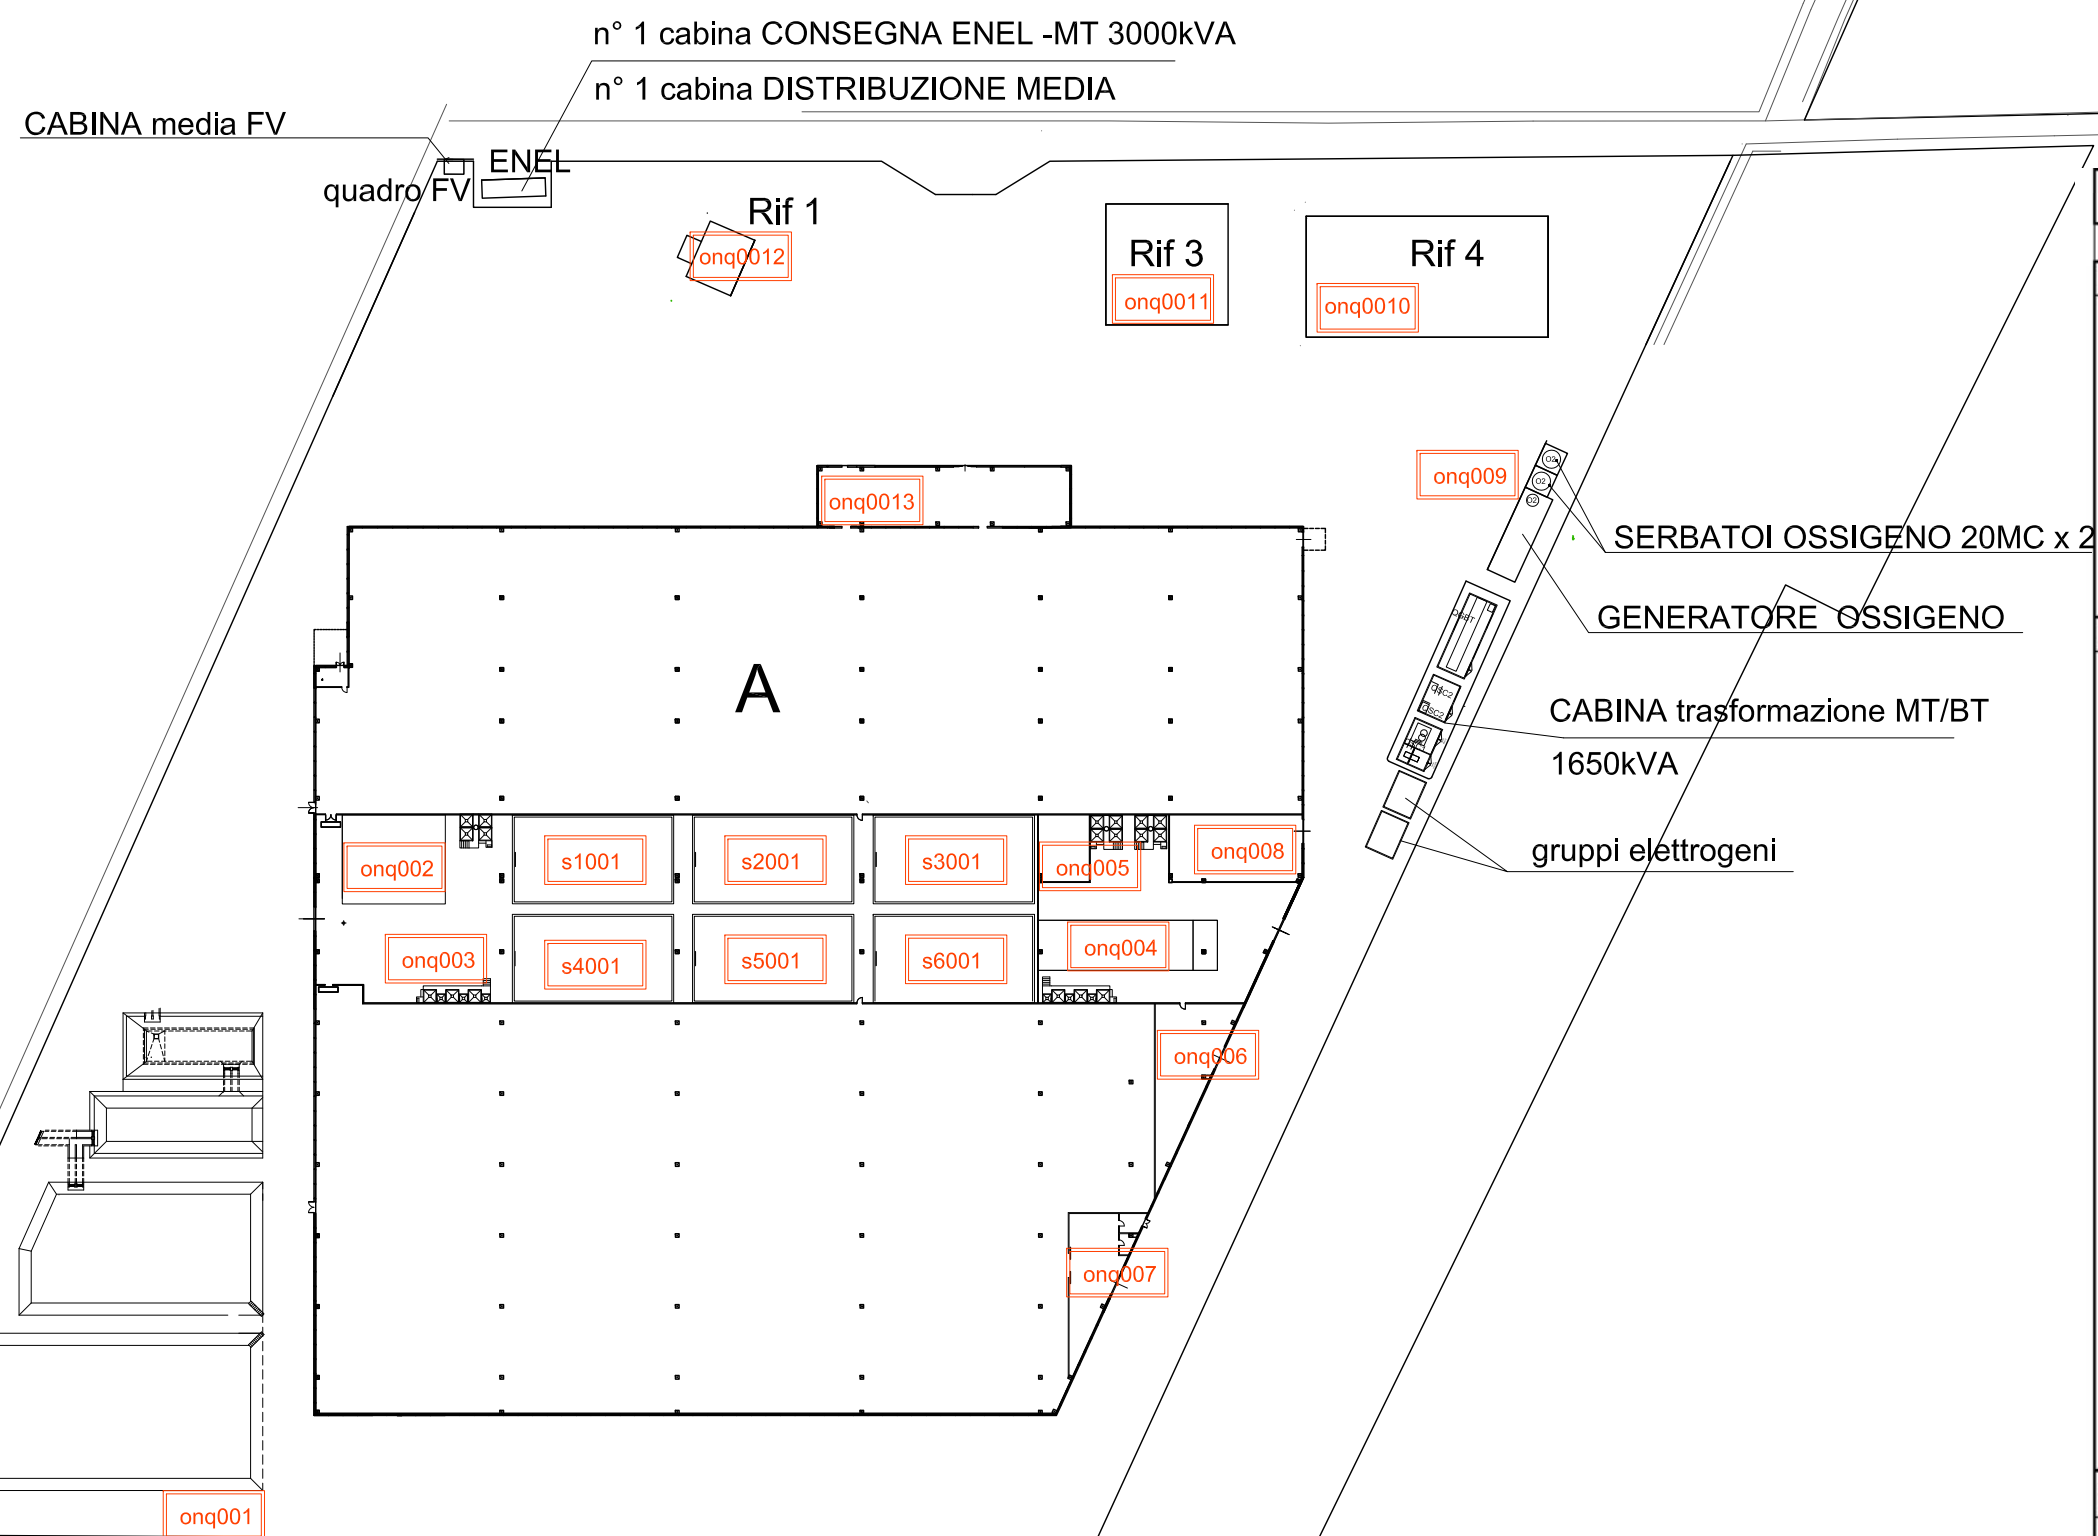


**PROGETTO PER LA RIQUALIFICAZIONE E L'AMPLIAMENTO
DELL'ATTIVITA' ESISTENTE DI ITTICOLTURA
CONVEDIMENTO AUTORIZZATORIO UNICO REGIONALE**

RICHIEDENTE: IGF Società Agricola s.r.l. Loc. Vignarca, n.24 - 57025 Piombino (LI) sede legale: Via E. Fermi, n.7 -00012 Guidonia Montecelio (RM) P.Iva - C.F.: 01653590537		
OGGETTO:	DATA	
PROGETTO SCHEMA IMPIANTO ELETTRICO	FEBBRAIO 2024	
GRUPPO DI LAVORO:	REV0	TAV. P24 SCALA: fuori scala
Progettazione: Arch. Cristina Guerrieri Geol. Luca Finucci Arch. Francesca Guerriero Biol. Diogo Nunes Rosado Dott. Marco Caramelli acustico	06/02/2024	
	REV1	
	NOME del FILE P24_schema imp elettrico	

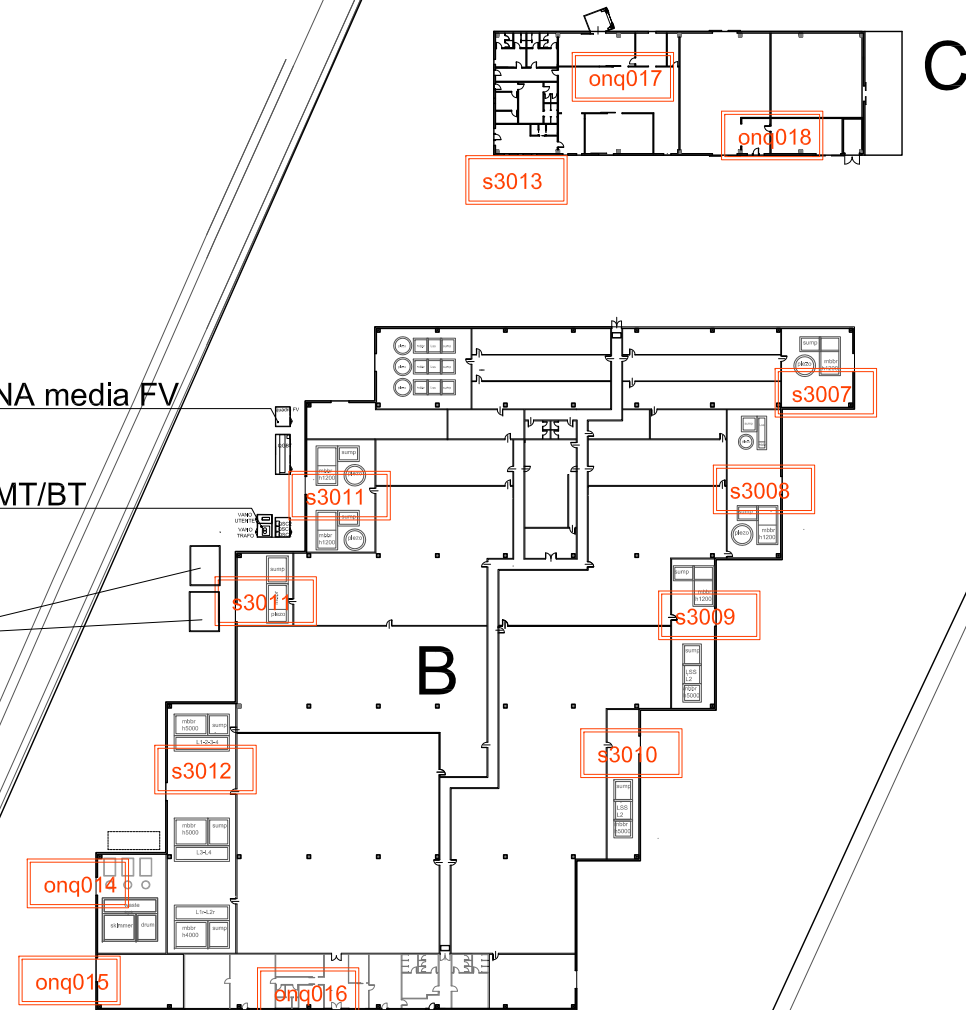

POTENZE ELETTRICHE				
	quadro	denominazione	sito	k
impianto 1				
area mare stazione pompaggio				
	0	stazione pompaggio mare	mare	19
area capannone reti e confezionamento				
	onq 017	confezionamento		25
	onq 018	reti, spogliatoio e mangime		
	onq 018	lavareti e depuratore		2
	onq 018	illuminazione		
uffici				
	onq 010,011,012,013	area 1		1
	onq 016, s3013	area 2		
impianto 2				
area ingresso				
	1	stazione pompaggio filtrazione	ingresso ext	7
	2	stazione filtrazione ingresso	ingresso int	1
	9	generatore ossigeno	ingresso ext	10
	4	termica	ingresso int	80
	5	feeder s	ingresso int	1
	5	feeder s	ingresso int	1
	5	feeder s	ingresso int	1
	3	feeder t	ingresso int	1
	3	feeder t	ingresso int	1
	3	feeder t	ingresso int	1
	s1001	solea ras1	ingresso int	32
	s2001	solea ras2	ingresso int	32
	s3001	solea ras3	ingresso int	32
	t1001	turbot ras1	ingresso int	43
	t2001	turbot ras2	ingresso int	43
	t3001	turbot ras3	ingresso int	43
	gs001	selezionatori pompa s	ingresso int	13
	gt001	selezionatori pompa t	ingresso int	13
	gs002	illuminazione s	ingresso int	
	gt002	illuminazione t	ingresso int	
		sistema trattamento acqua	ingresso ext	5
impianto 3				
area avannotteria				
	onq016	stazione filtrazione avannotteria	avannotteria in	1
	slal01	feeder s l	avannotteria in	2

	spr0f01	feeder s prew	avannotteria in	2,5
	swef01	feeder s w	avannotteria in	5
	snu0f01	feeder s n	avannotteria in	5
	spo0f01	feeder s preon	avannotteria in	7,5
	gt001	selezionatori pompa t	avannotteria in	18,5
	gt002	illuminazione t	avannotteria in	3
	gs001	selezionatori pompa t	avannotteria in	18,5
	gs002	illuminazione t	avannotteria in	3
	tlaif01	feeder t l	avannotteria in	2,5
	twef01	feeder t w	avannotteria in	5,5
	tnuf01	feeder t n	avannotteria in	5,5
	tpof01	feeder t preon	avannotteria in	7,5
	sb1001	solea ras br1	avannotteria in	8
	sb2001	solea ras br2	avannotteria in	8
	sb3001	solea ras br3	avannotteria in	8
	sl02	solea ras lar1	avannotteria in	5
	sprv02	solea ras preweaning	avannotteria in	7
	sw02	solea ras weaning	avannotteria in	15
	sn02	solea ras nursery	avannotteria in	61
	spon101	solea ras preongr1	avannotteria in	61
	spon201	solea ras preongr2	avannotteria in	61
	tbr001	turbot ras br	avannotteria in	5
	tir002	turbot ras lar	avannotteria in	5
	twr002	turbot ras weaning	avannotteria in	11
	tnr002	turbot ras nursery	avannotteria in	22
	tponr1002	turbot ras preongr1	avannotteria in	51
	tponr2002	turbot ras preongr2	avannotteria in	51
	onq014	termica	avannotteria in	400
		potenza installata MW		4,66