


COMUNE DI PIOMBINO

STUDIO ING. PAGLIARA

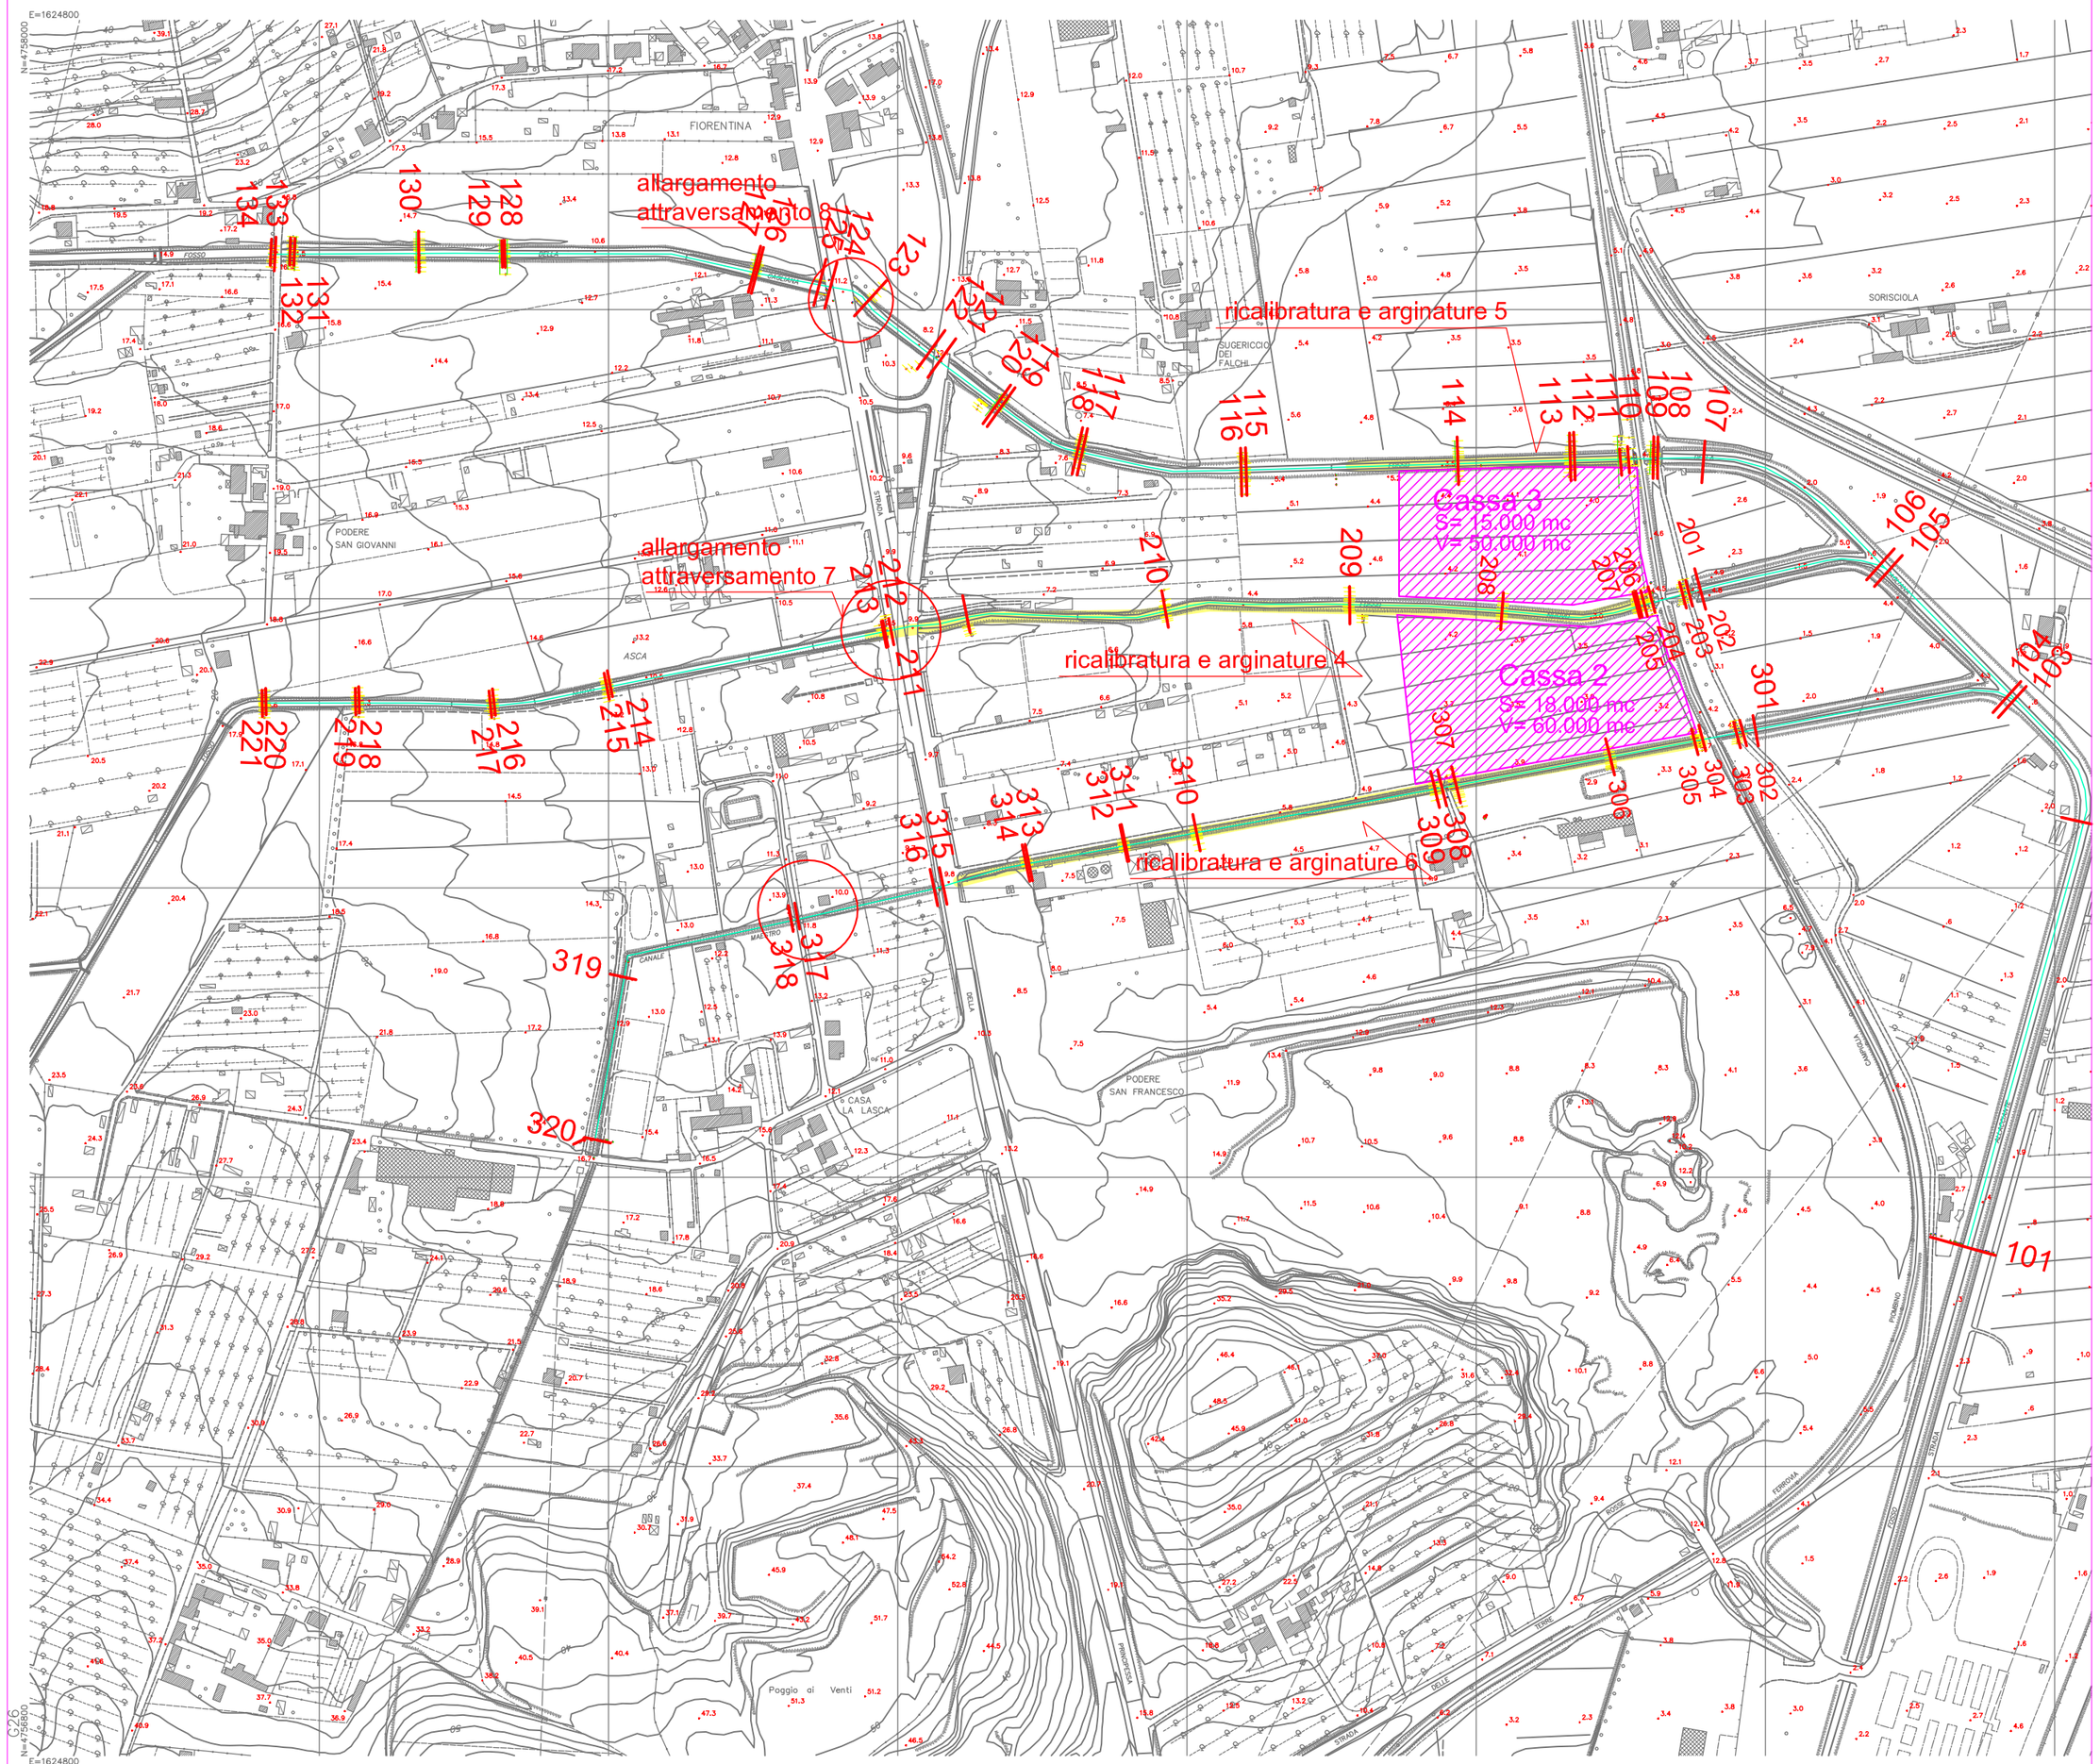

VARIANTE AL P.R.G. VIGENTE PER L'INDIVIDUAZIONE DI UN NUOVO AMBITO PRODUTTIVO-ARTIGIANALE IN LOC. COLMATA-GAGNO

INTEGRAZIONE - STUDIO IDRAULICO

Il tecnico incaricato:	Data:	**dicembre 2008**	Tavola:
Prof. Ing. Stefano Pagliara	Versione:	**1.0.1208**	5b
	Scala:	**1: 4.000**	
	interventi di progetto per lo scenario A+B		