


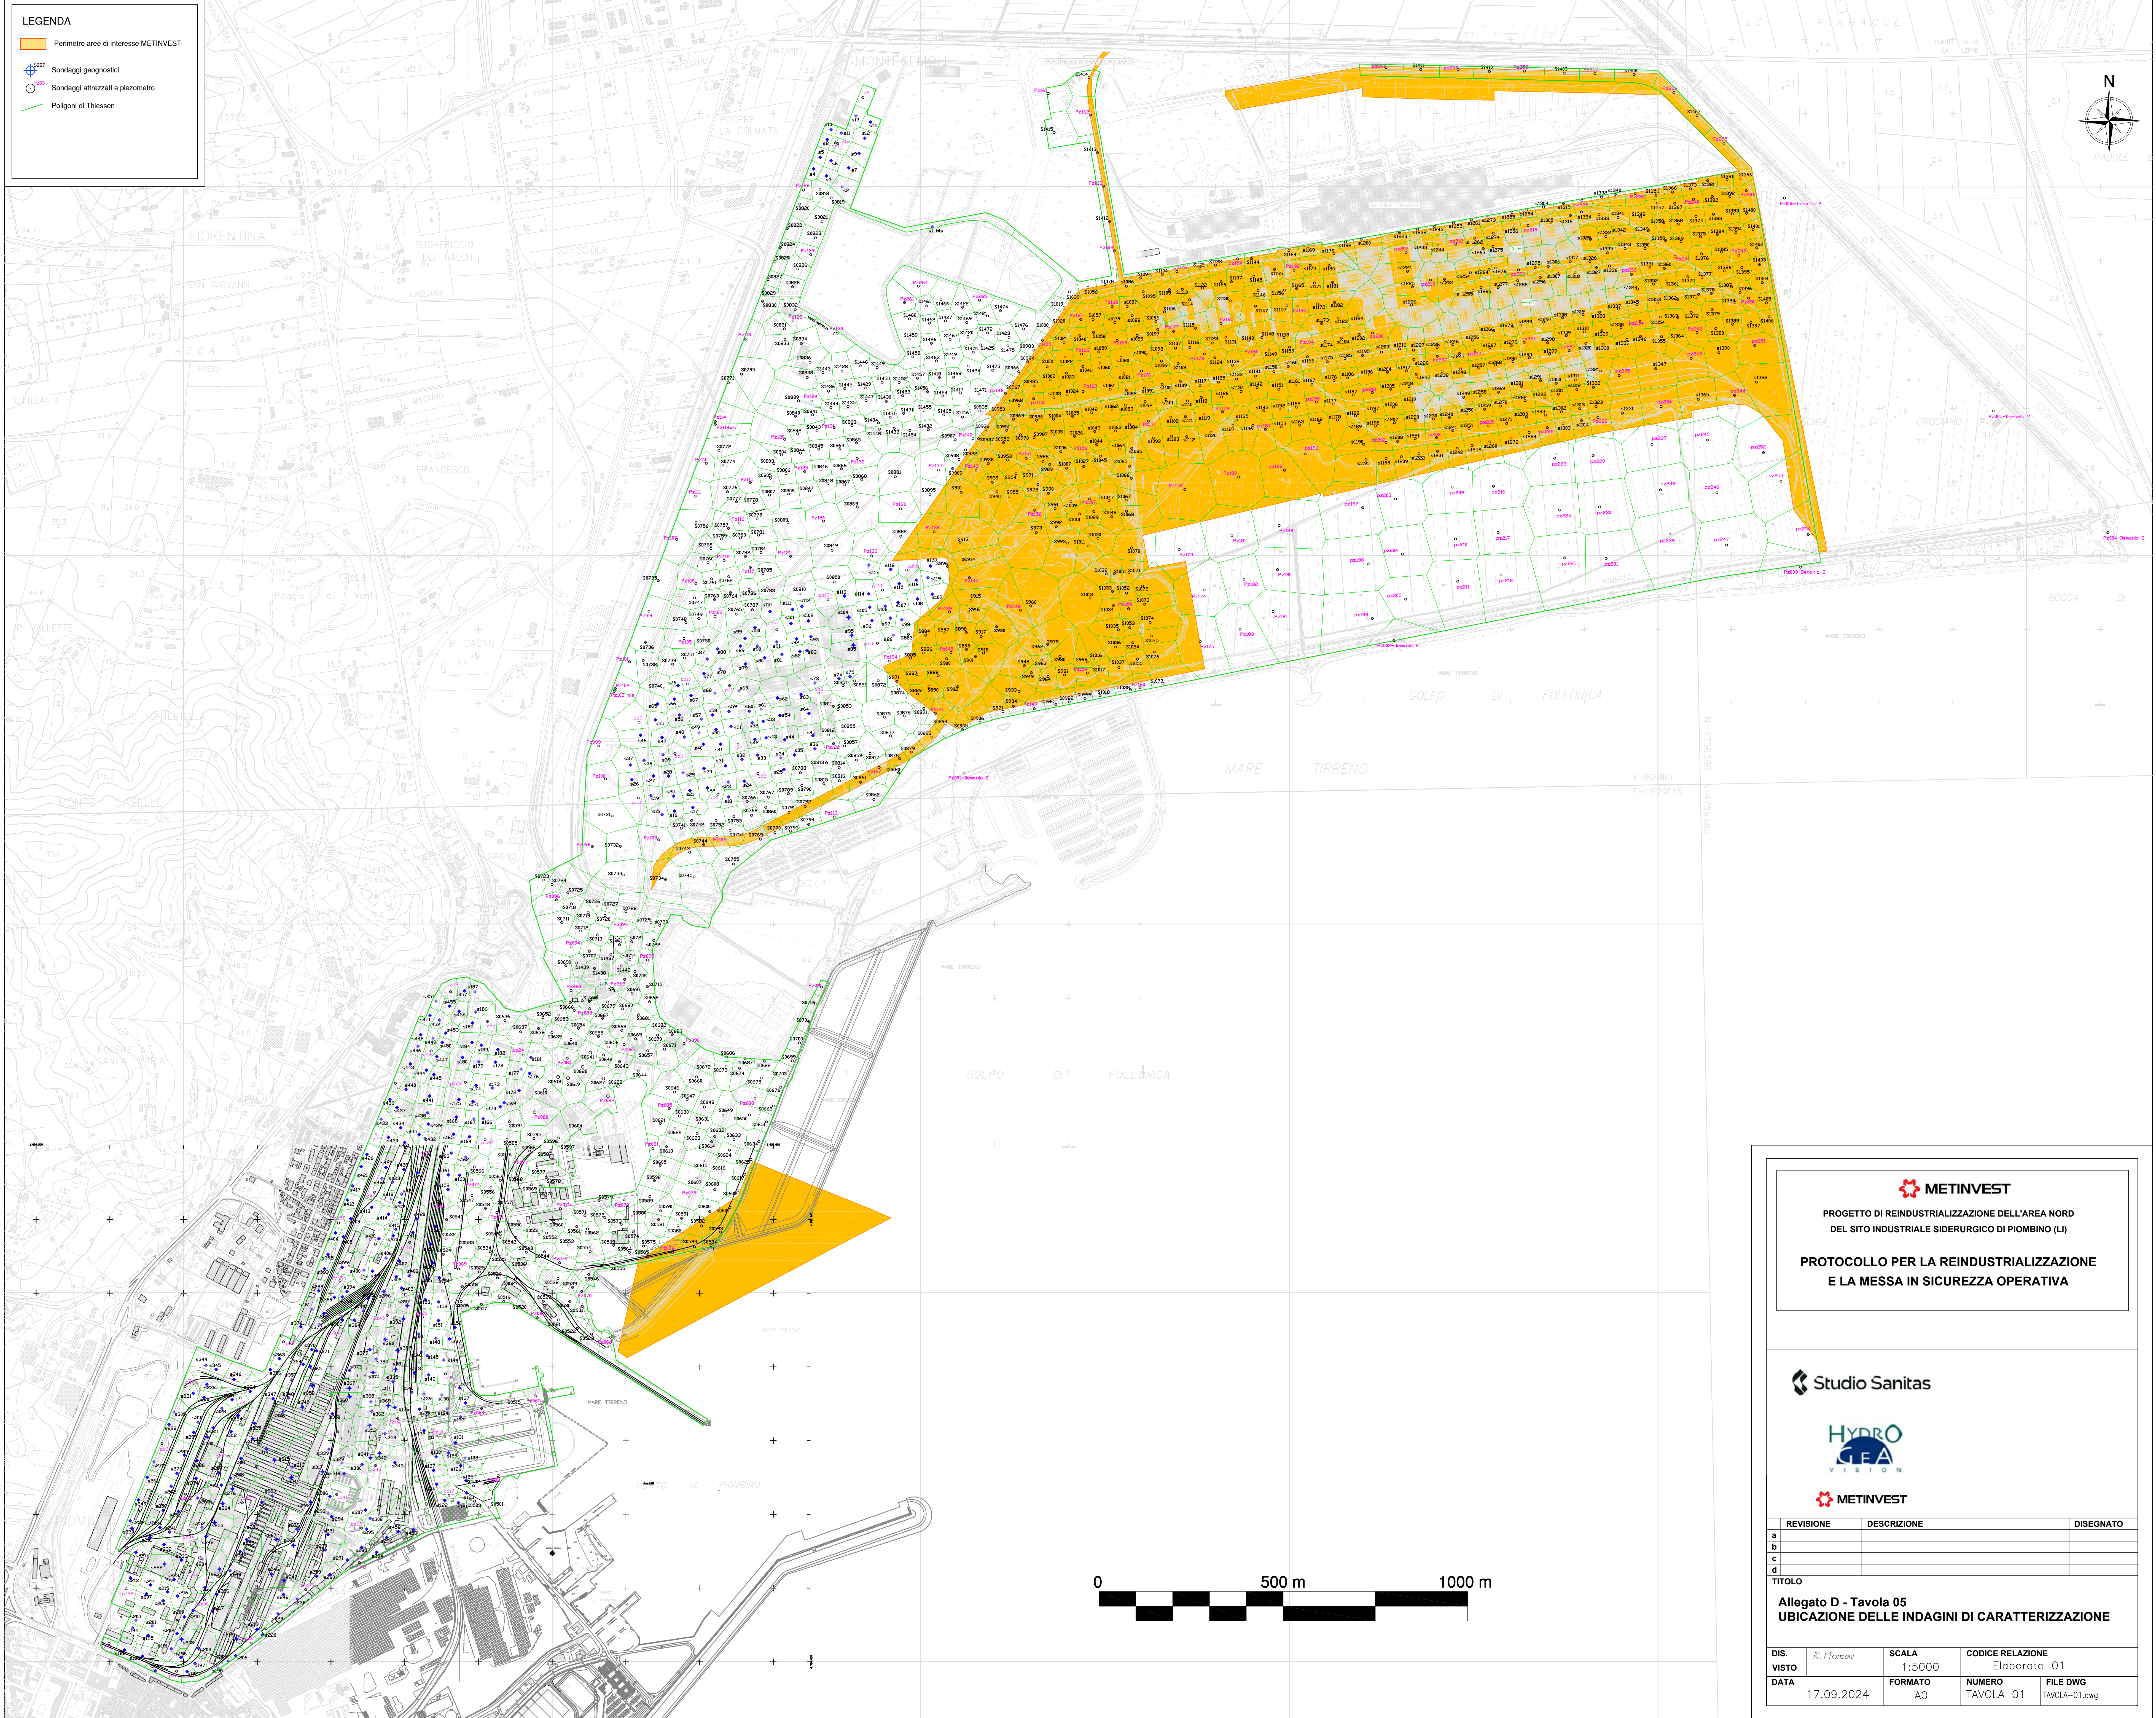

LEGENDA

Perimetro aree di interesse METINVEST

Sondaggi geognostici

Sondaggi attrezzati a piezometro

Poligoni di Thiessen

PROGETTO DI REINDUSTRIALIZZAZIONE DELL'AREA NORD
DEL SITO INDUSTRIALE SIDERURGICO DI PIOMBINO (LI)

PROTOCOLLO PER LA REINDUSTRIALIZZAZIONE
E LA MESSA IN SICUREZZA OPERATIVA

REVISIONE	DESCRIZIONE	DISEGNATO
a		
b		
c		
d		

TITOLO

Allegato D - Tavola 05
UBICAZIONE DELLE INDAGINI DI CARATTERIZZAZIONE

DIS.	R. Morgani	SCALA	1:5000	CODICE RELAZIONE	Elaborato 01
VISTO		FORMATO	A0	NUMERO	TAVOLA 01
DATA	17.09.2024			FILE DWG	TAVOLA-01.dwg