


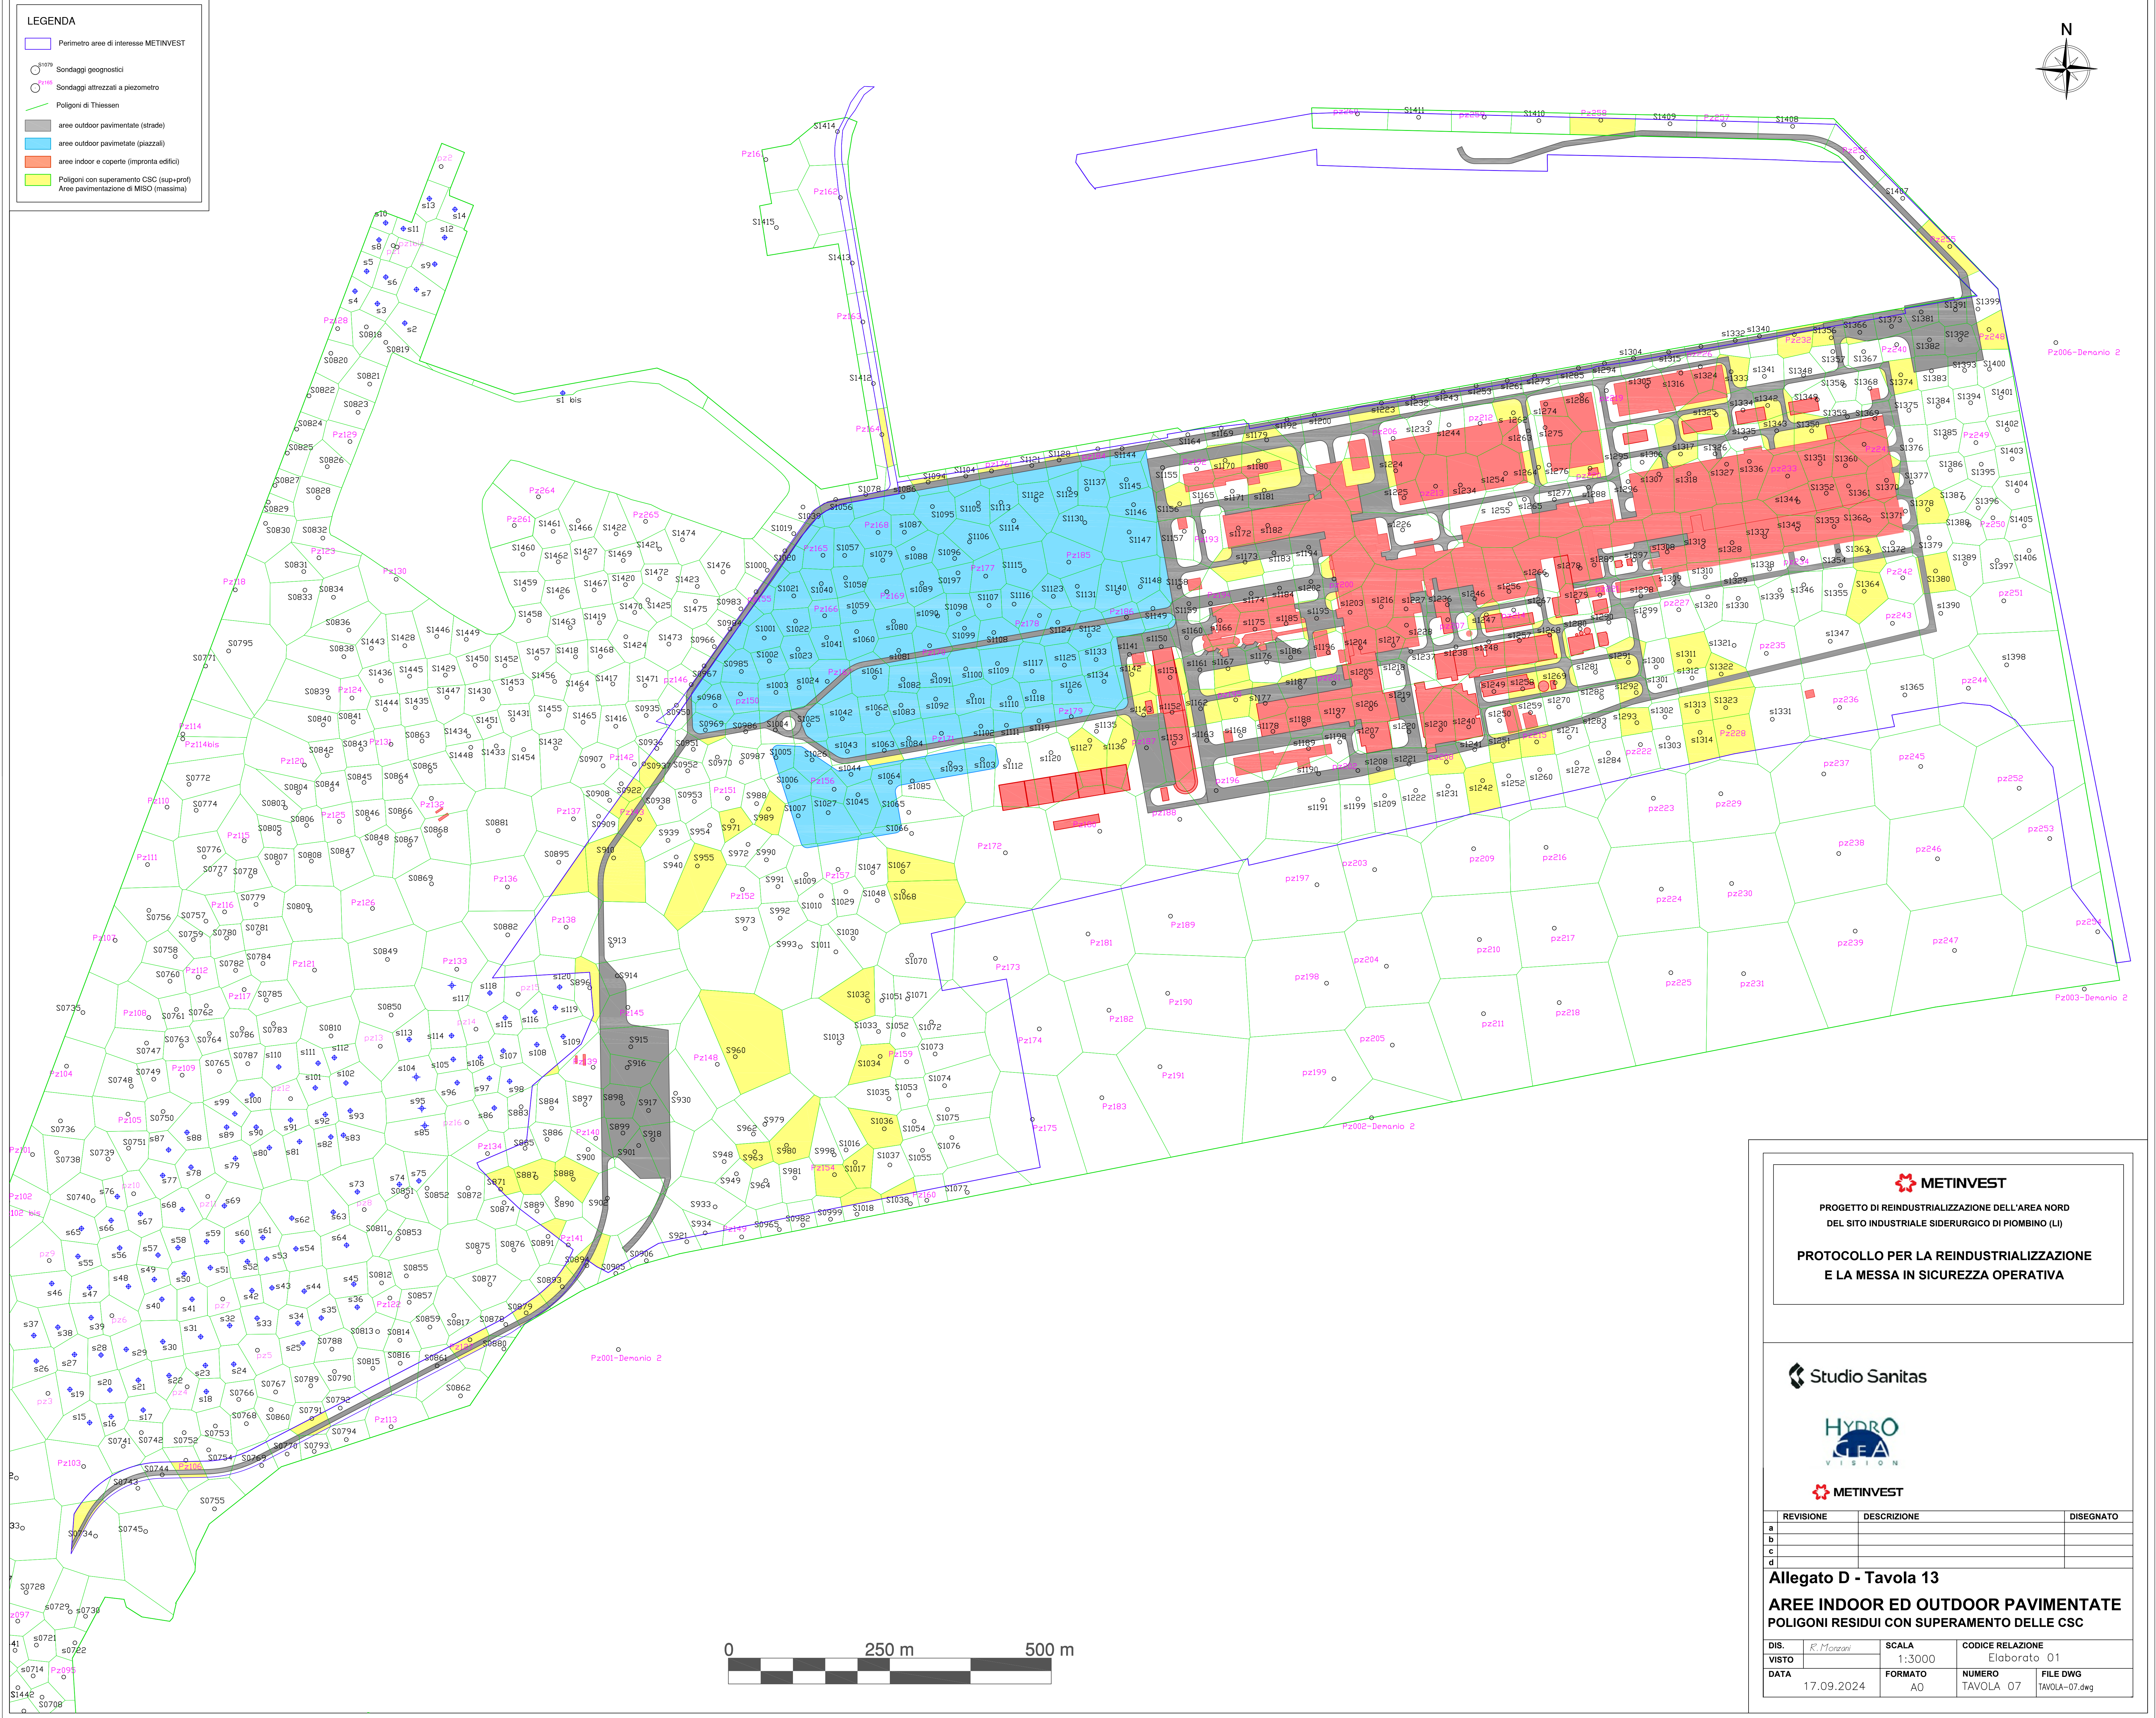

**METINVEST**

PROGETTO DI REINDUSTRIALIZZAZIONE DELL'AREA NORD
DEL SITO INDUSTRIALE SIDERURGICO DI PIOMBINO (LI)

PROTOCOLLO PER LA REINDUSTRIALIZZAZIONE
E LA MESSA IN SICUREZZA OPERATIVA

**Studio Sanitas**

**HYDRO GEA VISION**

**METINVEST**

REVISIONE	DESCRIZIONE	DISEGNATO
a		
b		
c		
d		

Allegato D - Tavola 13

**AREE INDOOR ED OUTDOOR PAVIMENTATE
POLIGONI RESIDUI CON SUPERAMENTO DELLE CSC**

DIS.	R. Morandi	SCALA	1:3000	CODICE RELAZIONE	Elaborato 01
VISTO		FORMATO	A0	NUMERO	TAVOLA 07
DATA	17.09.2024			FILE DWG	TAVOLA-07.dwg