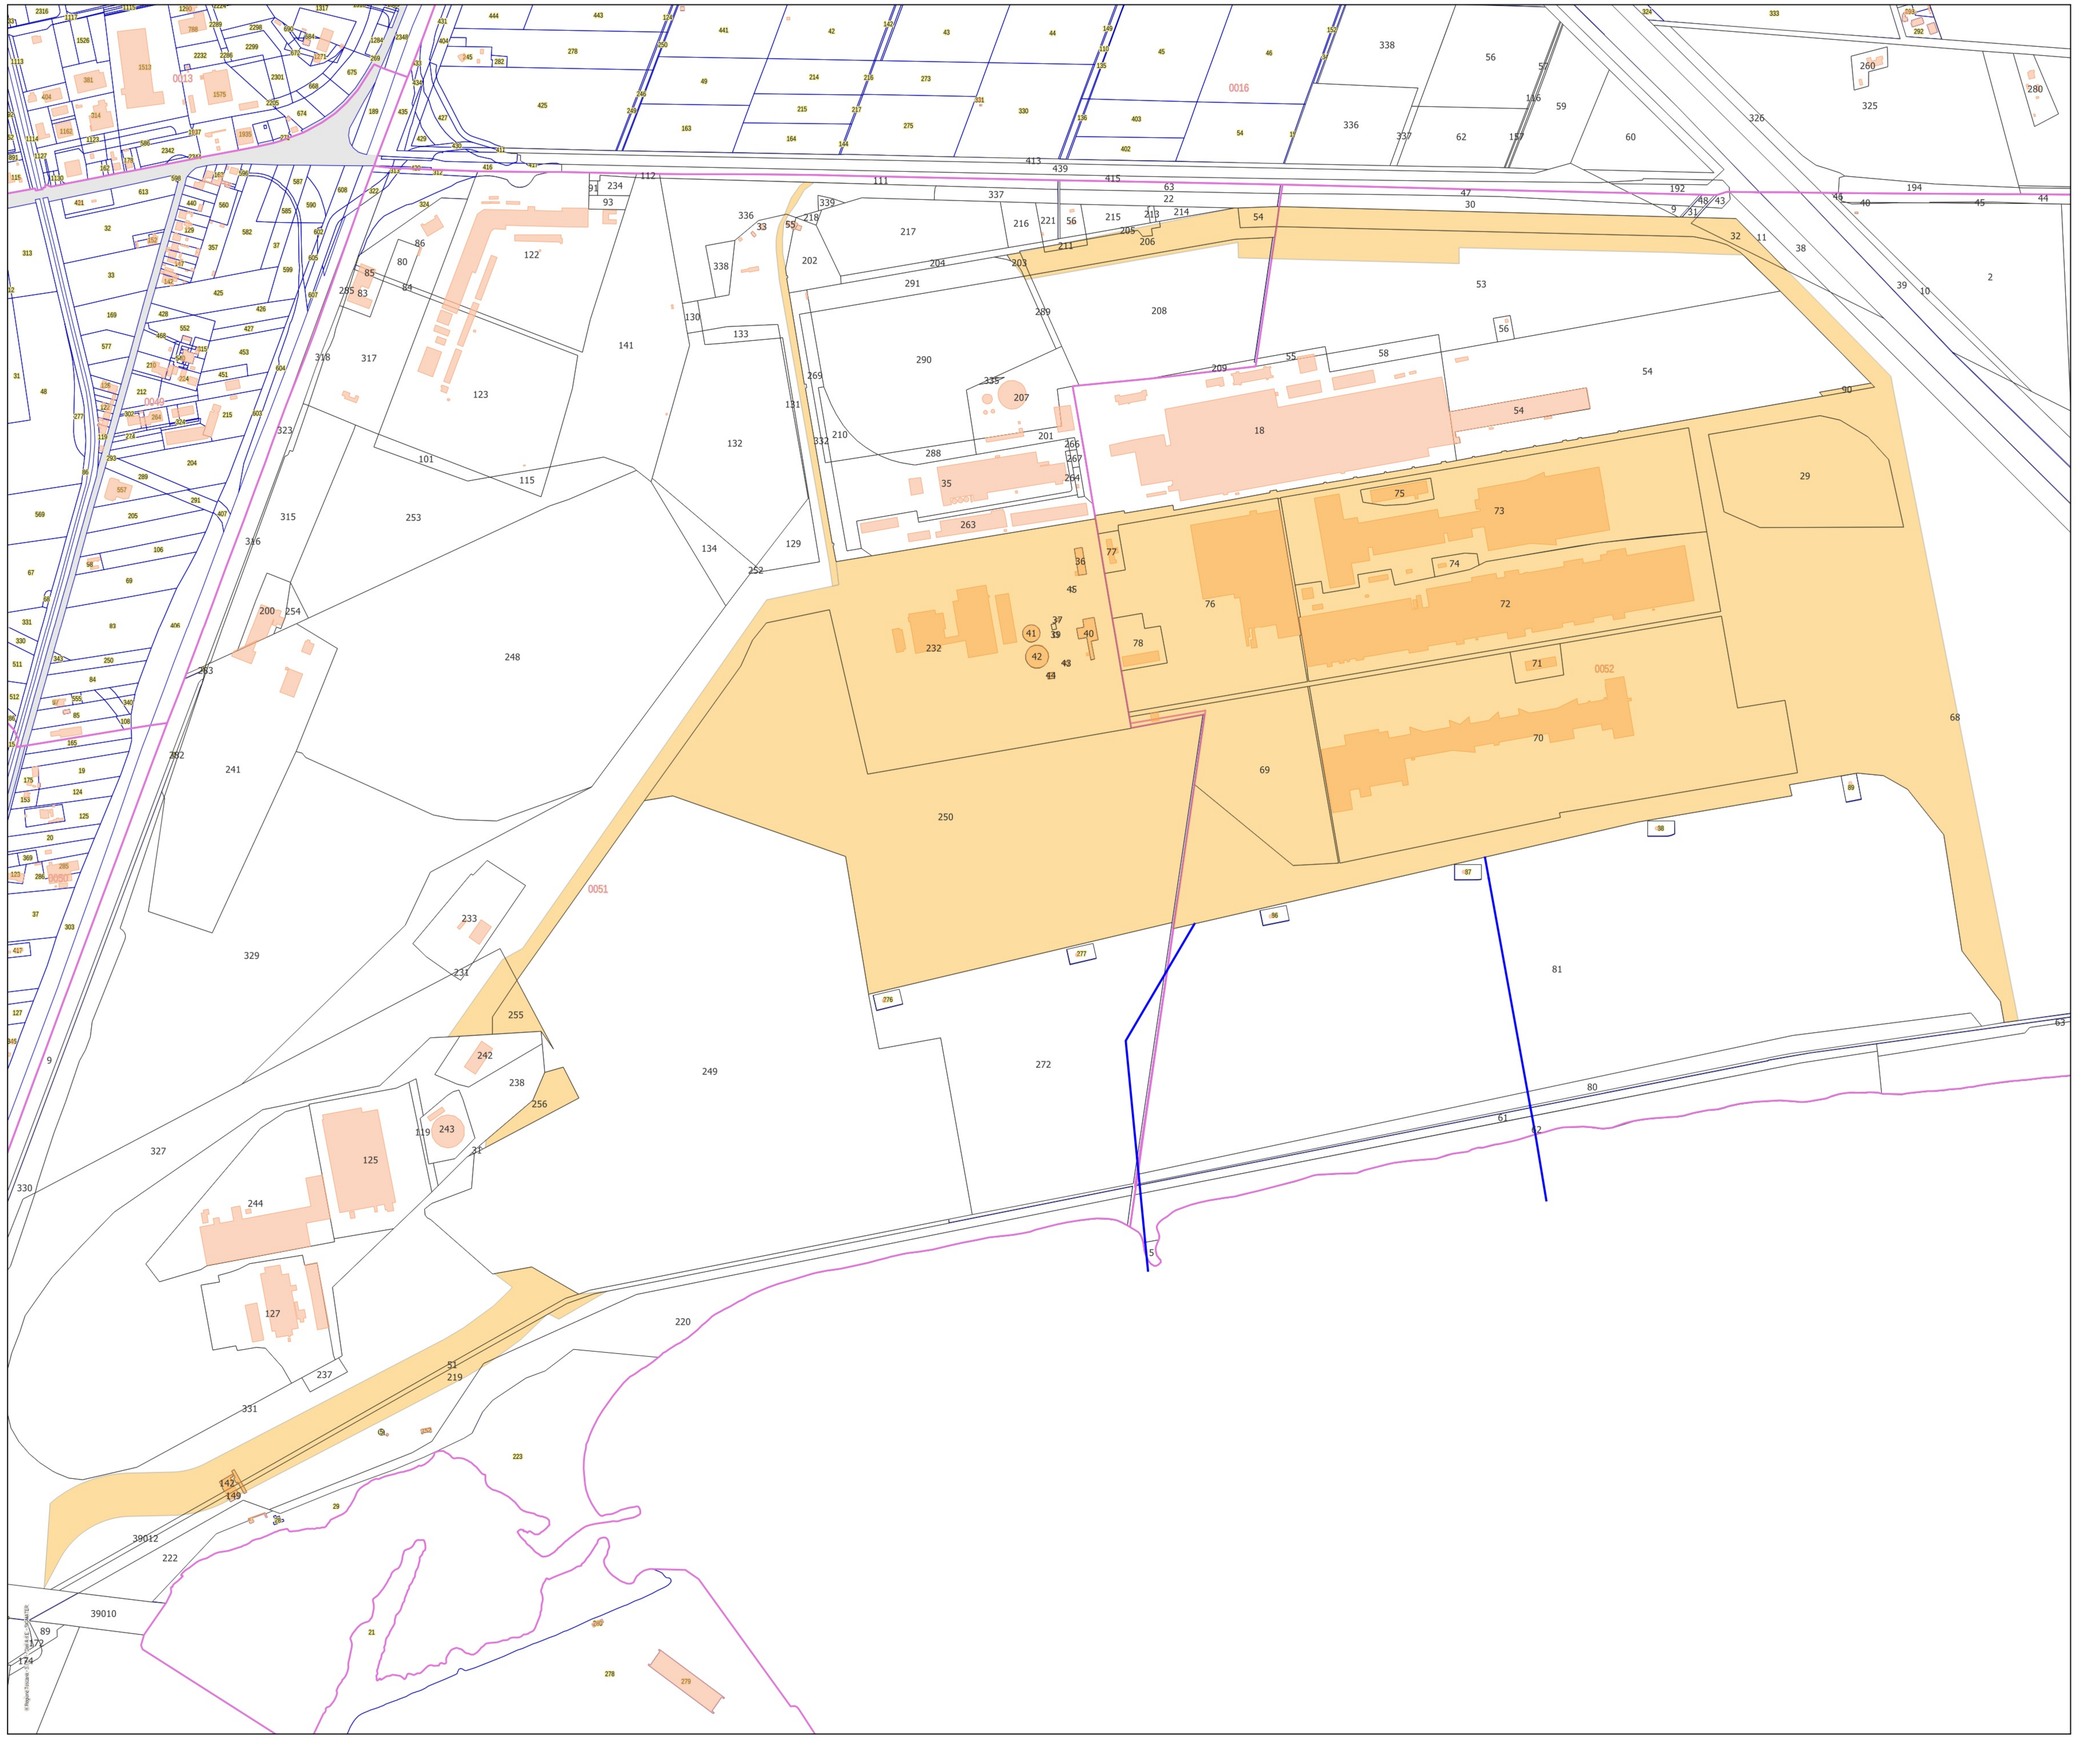

LEGENDA

- Macroarea Nord
- Percorso opere a mare

Foglio	Particelle	AREA NECESSARIA
51	336	Quota parte
51	232	Quota parte
52	68	Quota parte
52	90	Totalità
52	75	Totalità
52	32	Totalità
52	73	Totalità
52	53	Quota parte
52	29	Totalità
51	54	Totalità
51	212	Quota parte
51	211	Totalità
51	206	Quota parte
51	208	Quota parte
51	205	Quota parte
52	72	Totalità
52	70	Totalità
52	74	Totalità
52	69	Totalità
52	76	Totalità
51	250	Totalità
51	255	Totalità
51	327	Quota parte
51	290	Quota parte
51	289	Quota parte
51	291	Quota parte
52	71	Totalità
52	78	Totalità
52	77	Totalità
51	203	Quota parte
51	36	Totalità
51	45	Totalità
51	40	Totalità
51	37	Totalità
51	38	Totalità
51	39	Totalità
51	41	Totalità
51	42	Totalità
51	43	Totalità
51	44	Totalità
51	256	Totalità
51	331	Quota parte
51	39012	Quota parte
51	39011	Totalità
51	51	Quota parte
51	219	Quota parte
51	220	Quota parte
51	142	Totalità
51	149	Quota parte
51	148	Quota parte
51	143	Quota parte

N

0 250 500 m

Rev.	Date	Revisions description	Drawn by	Checked by	Approved by
00	16 Mag. 2025	EMISSIONE			

METINVEST

DANIELI PLANT ENGINEERING

SINTECNICA

Title

ACCORDO DI PROGRAMMA – POLO SIDERURGICO PIOMBINO

ALLEGATO A Lettera a)

Macroarea Nord

Inquadramento catastale

Scale 1:3500

Format A0

Nr. of sheets 1

Sheet 1 Follow 1