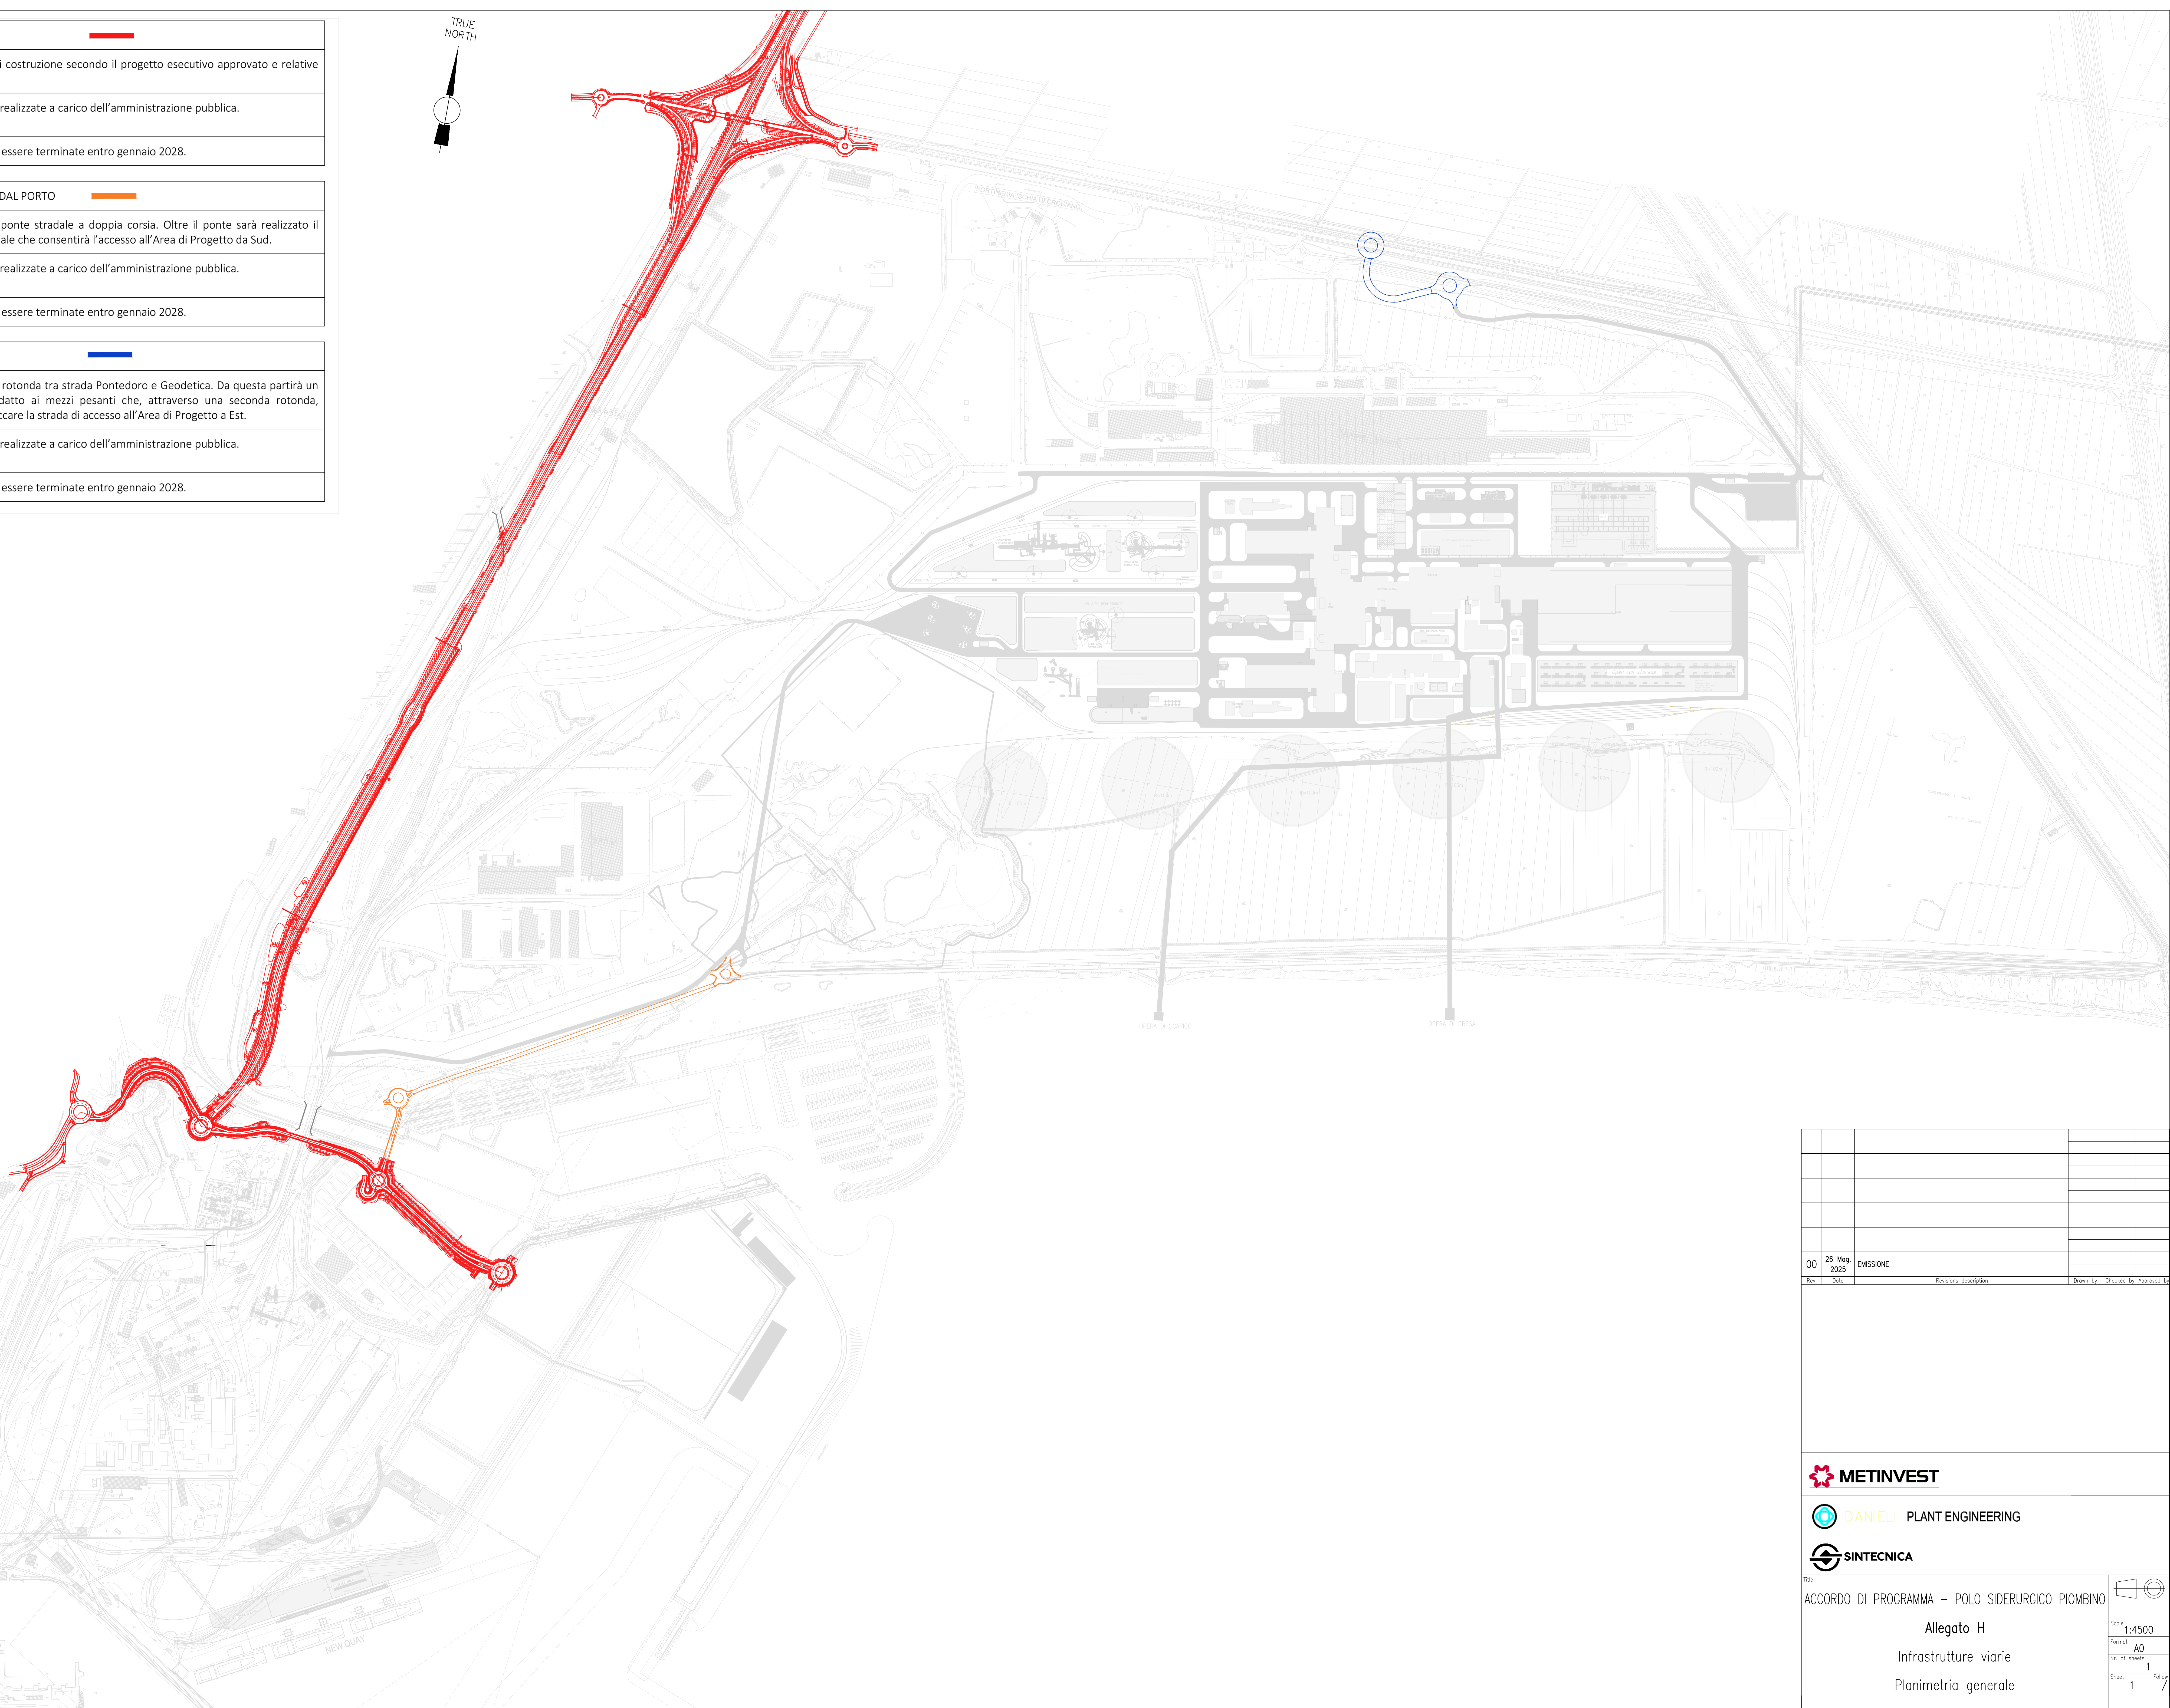
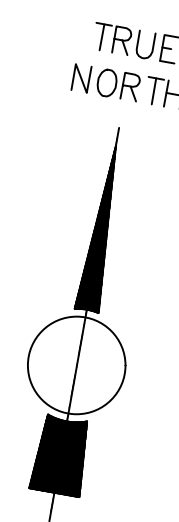


S.S. 398 "Val di Cornia"	
DESCRIZIONE	L'opera è in fase di costruzione secondo il progetto esecutivo approvato e relative varianti.
CONDIZIONI ECONOMICHE	Tali opere saranno realizzate a carico dell'amministrazione pubblica.
TEMPISTICHE	Le opere dovranno essere terminate entro gennaio 2028.

PONTE E STRADA DI COLLEGAMENTO DAL PORTO	
DESCRIZIONE	Sarà realizzato un ponte stradale a doppia corsia. Oltre il ponte sarà realizzato il collegamento stradale che consentirà l'accesso all'Area di Progetto da Sud.
CONDIZIONI ECONOMICHE	Tali opere saranno realizzate a carico dell'amministrazione pubblica.
TEMPISTICHE	Le opere dovranno essere terminate entro gennaio 2028.

STRADA PONTEDORO	
DESCRIZIONE	Sarà realizzata una rotonda tra strada Pontedoro e Geodetica. Da questa partirà un tratto di strada adatto ai mezzi pesanti che, attraverso una seconda rotonda, consentirà di imboccare la strada di accesso all'Area di Progetto a Est.
CONDIZIONI ECONOMICHE	Tali opere saranno realizzate a carico dell'amministrazione pubblica.
TEMPISTICHE	Le opere dovranno essere terminate entro gennaio 2028.

[illegible]