




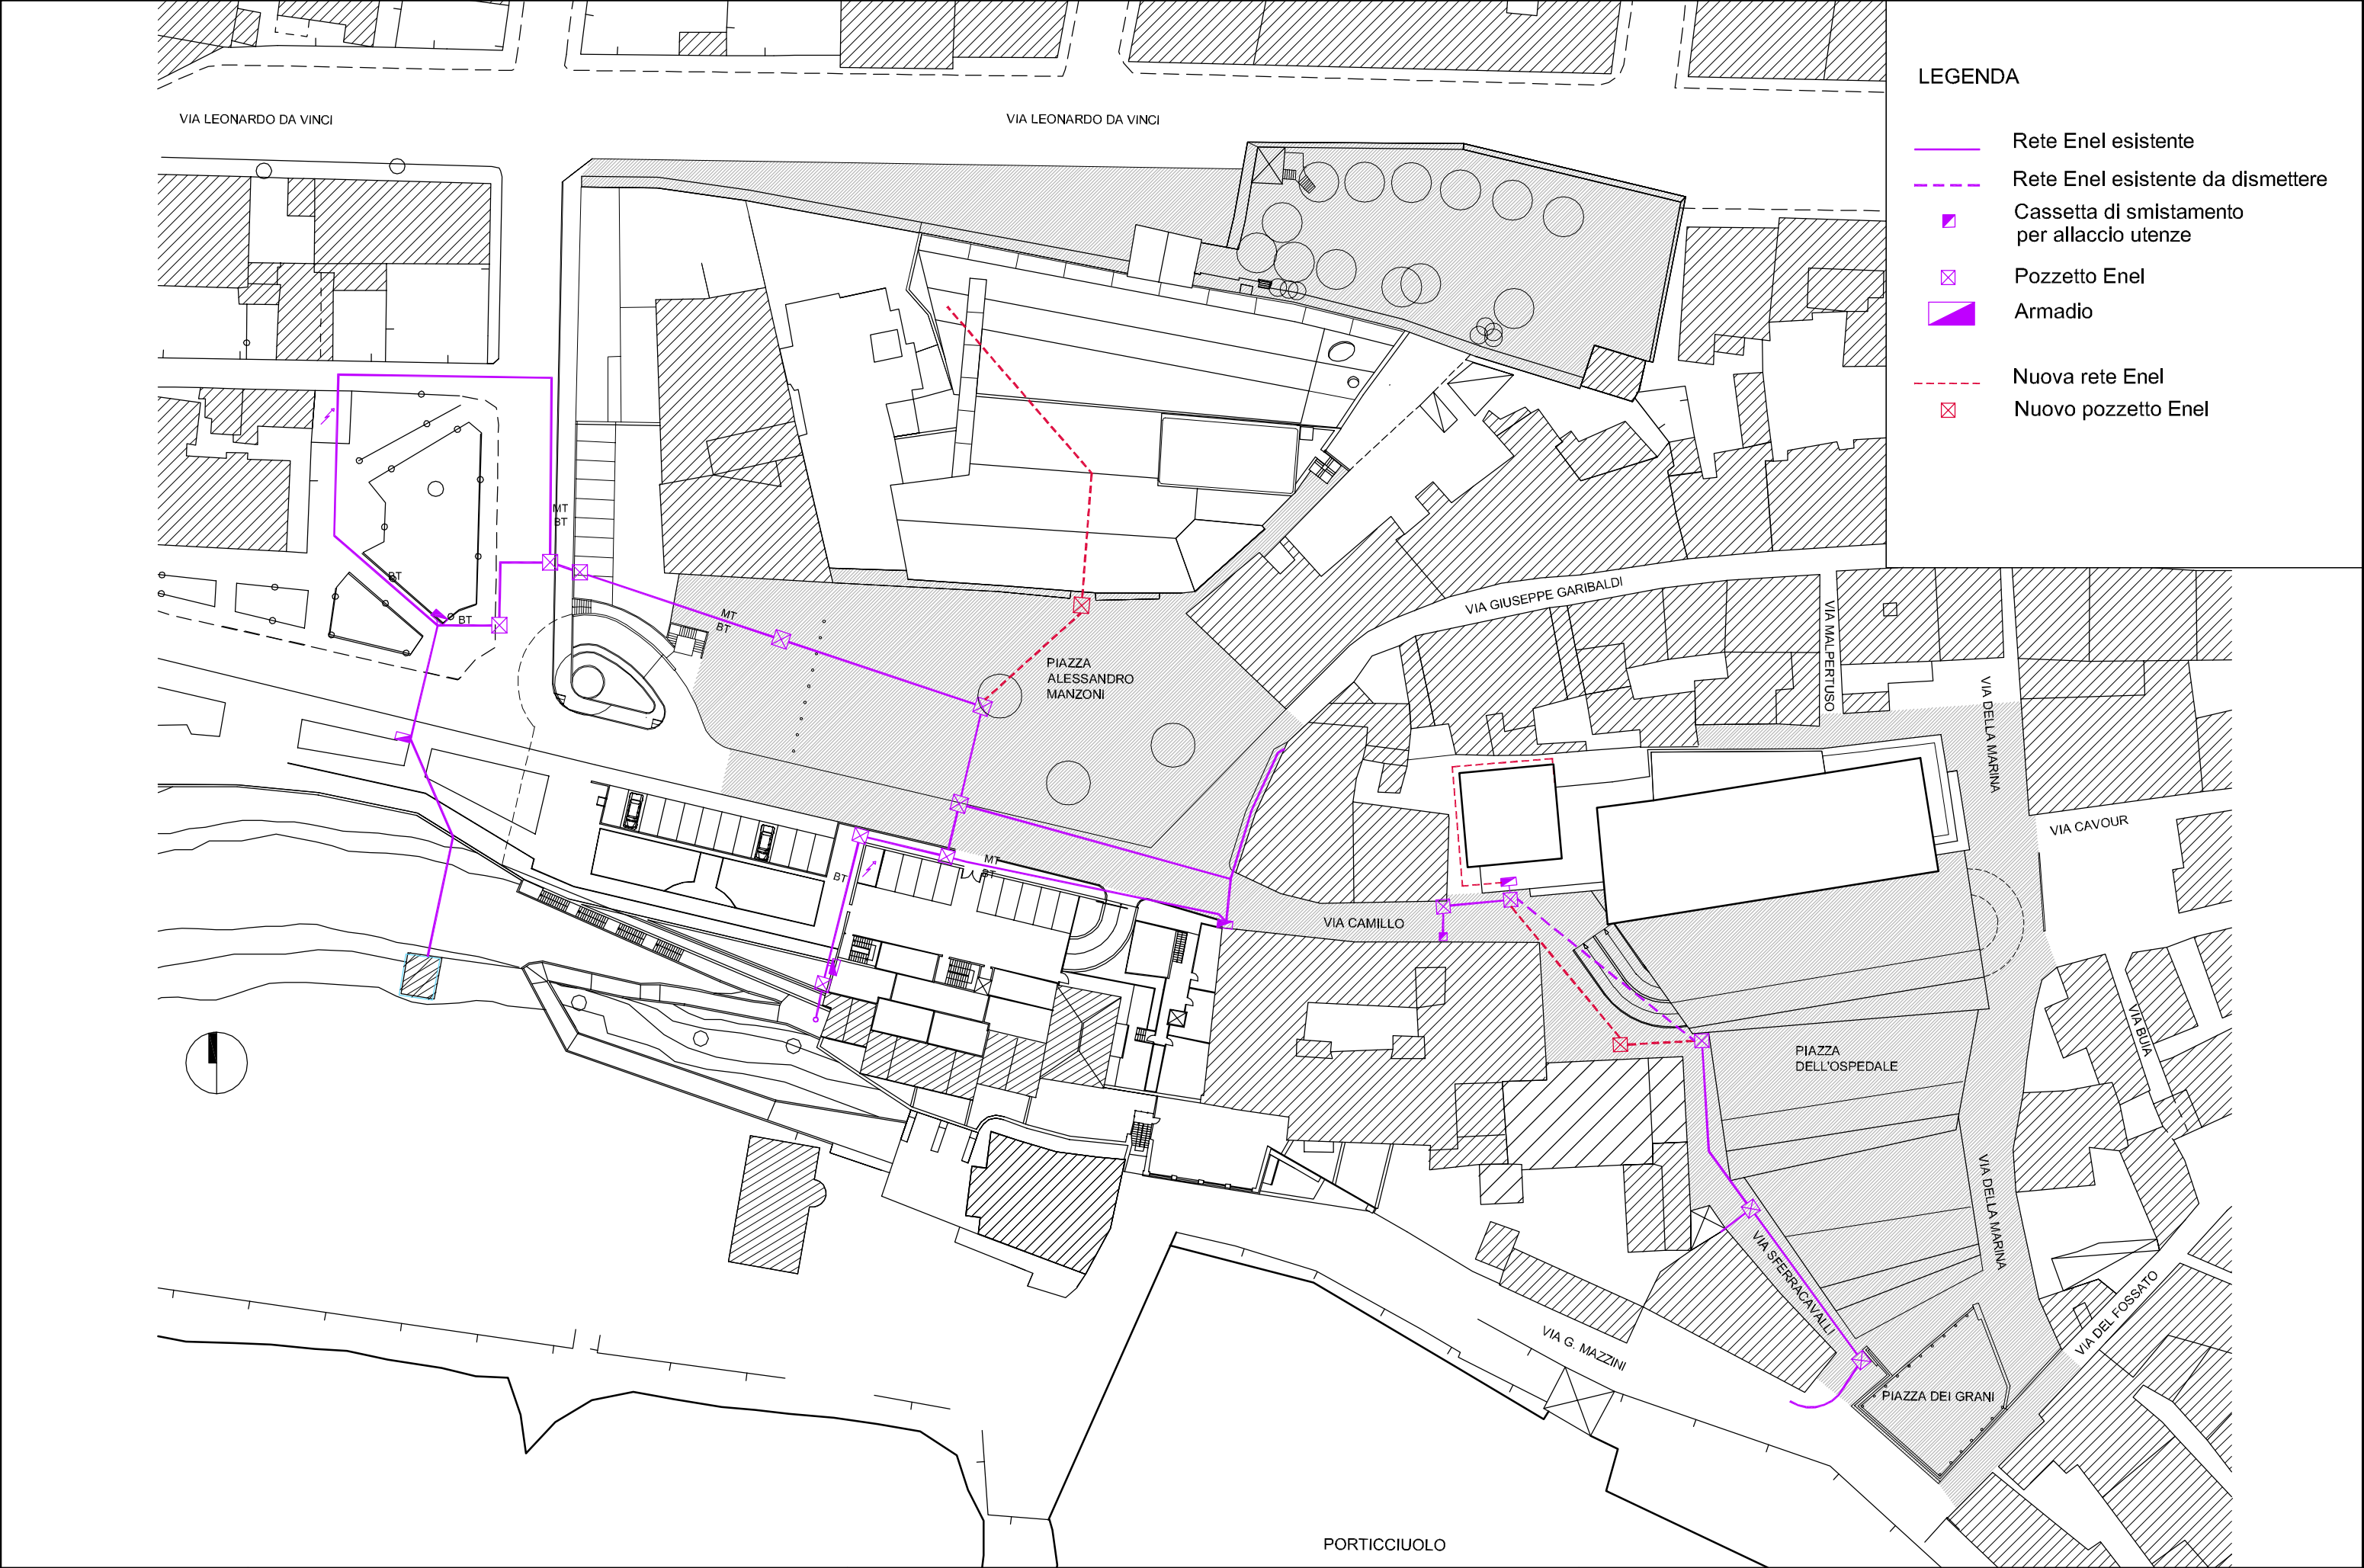


- LEGENDA
- Rete Enel esistente
 - Rete Enel esistente da dismettere
 - Cassetta di smistamento per allaccio utenze
 - Pozzetto Enel
 - Armadio
 - Nuova rete Enel
 - Nuovo pozzetto Enel

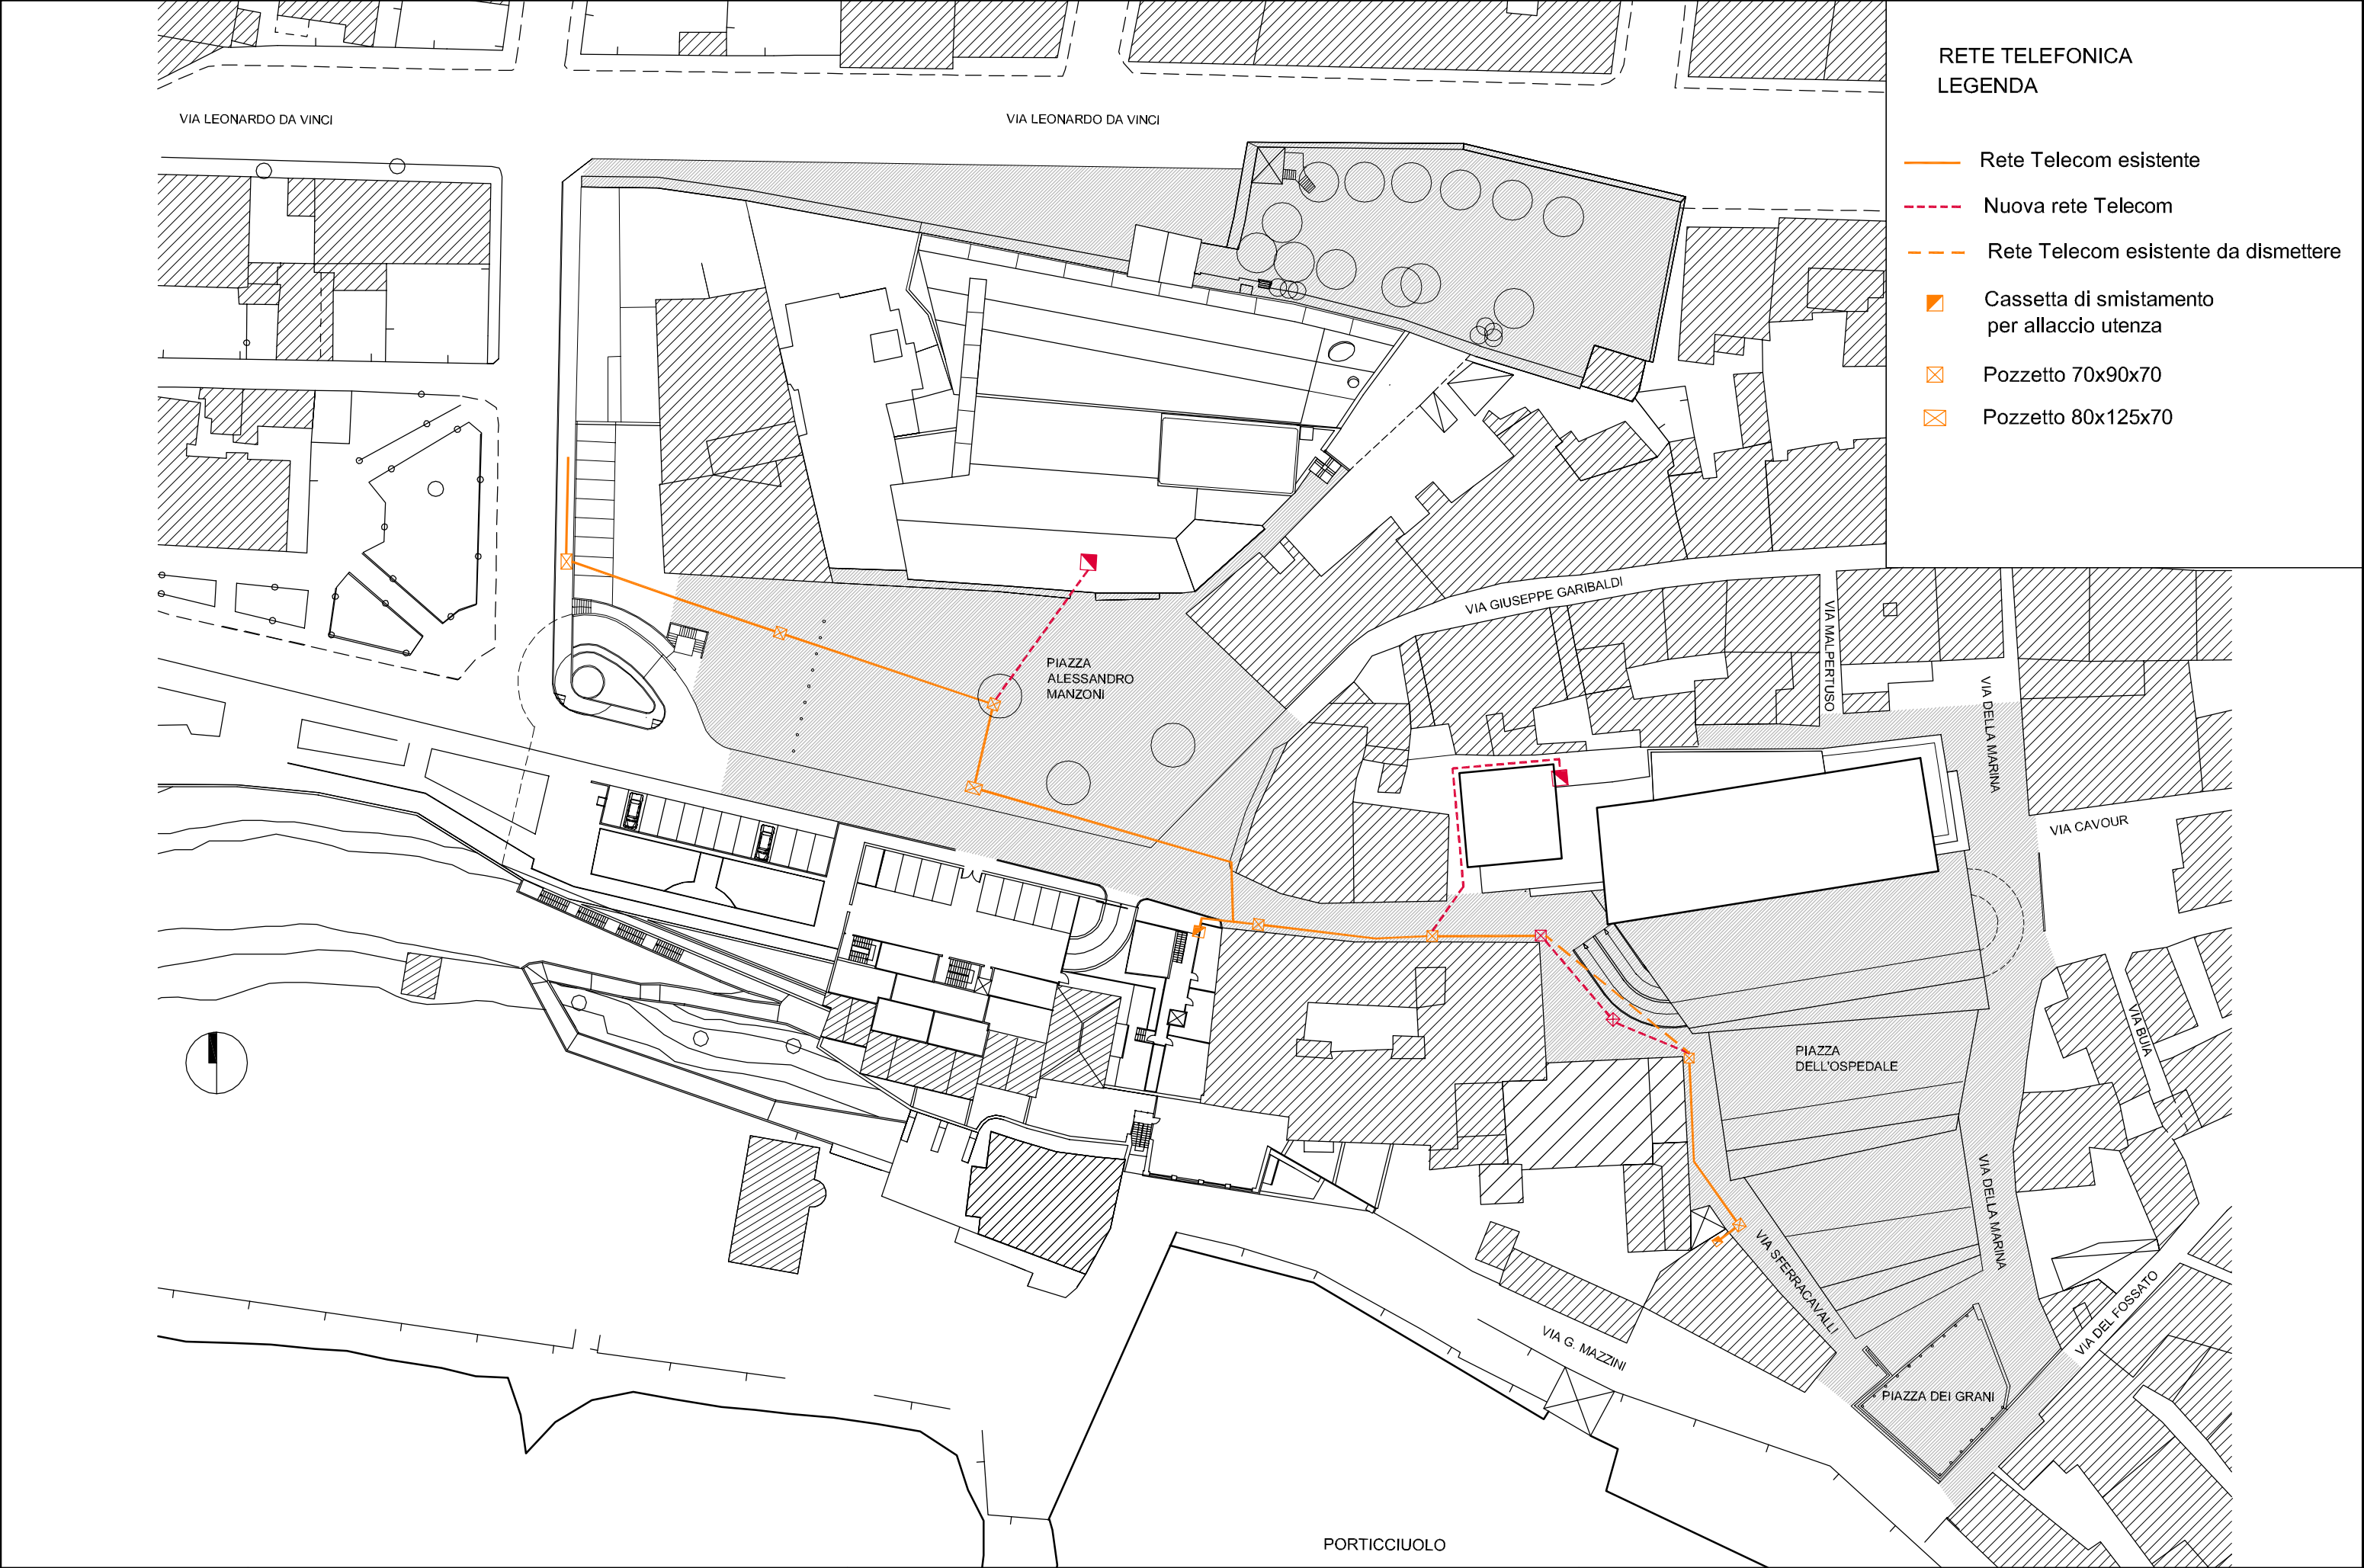

- RETE TELEFONICA
LEGENDA
- Rete Telecom esistente
 - - - Nuova rete Telecom
 - - - Rete Telecom esistente da dismettere
 - Cassetta di smistamento per allaccio utenza
 - ⊠ Pozzetto 70x90x70
 - ⊠ Pozzetto 80x125x70

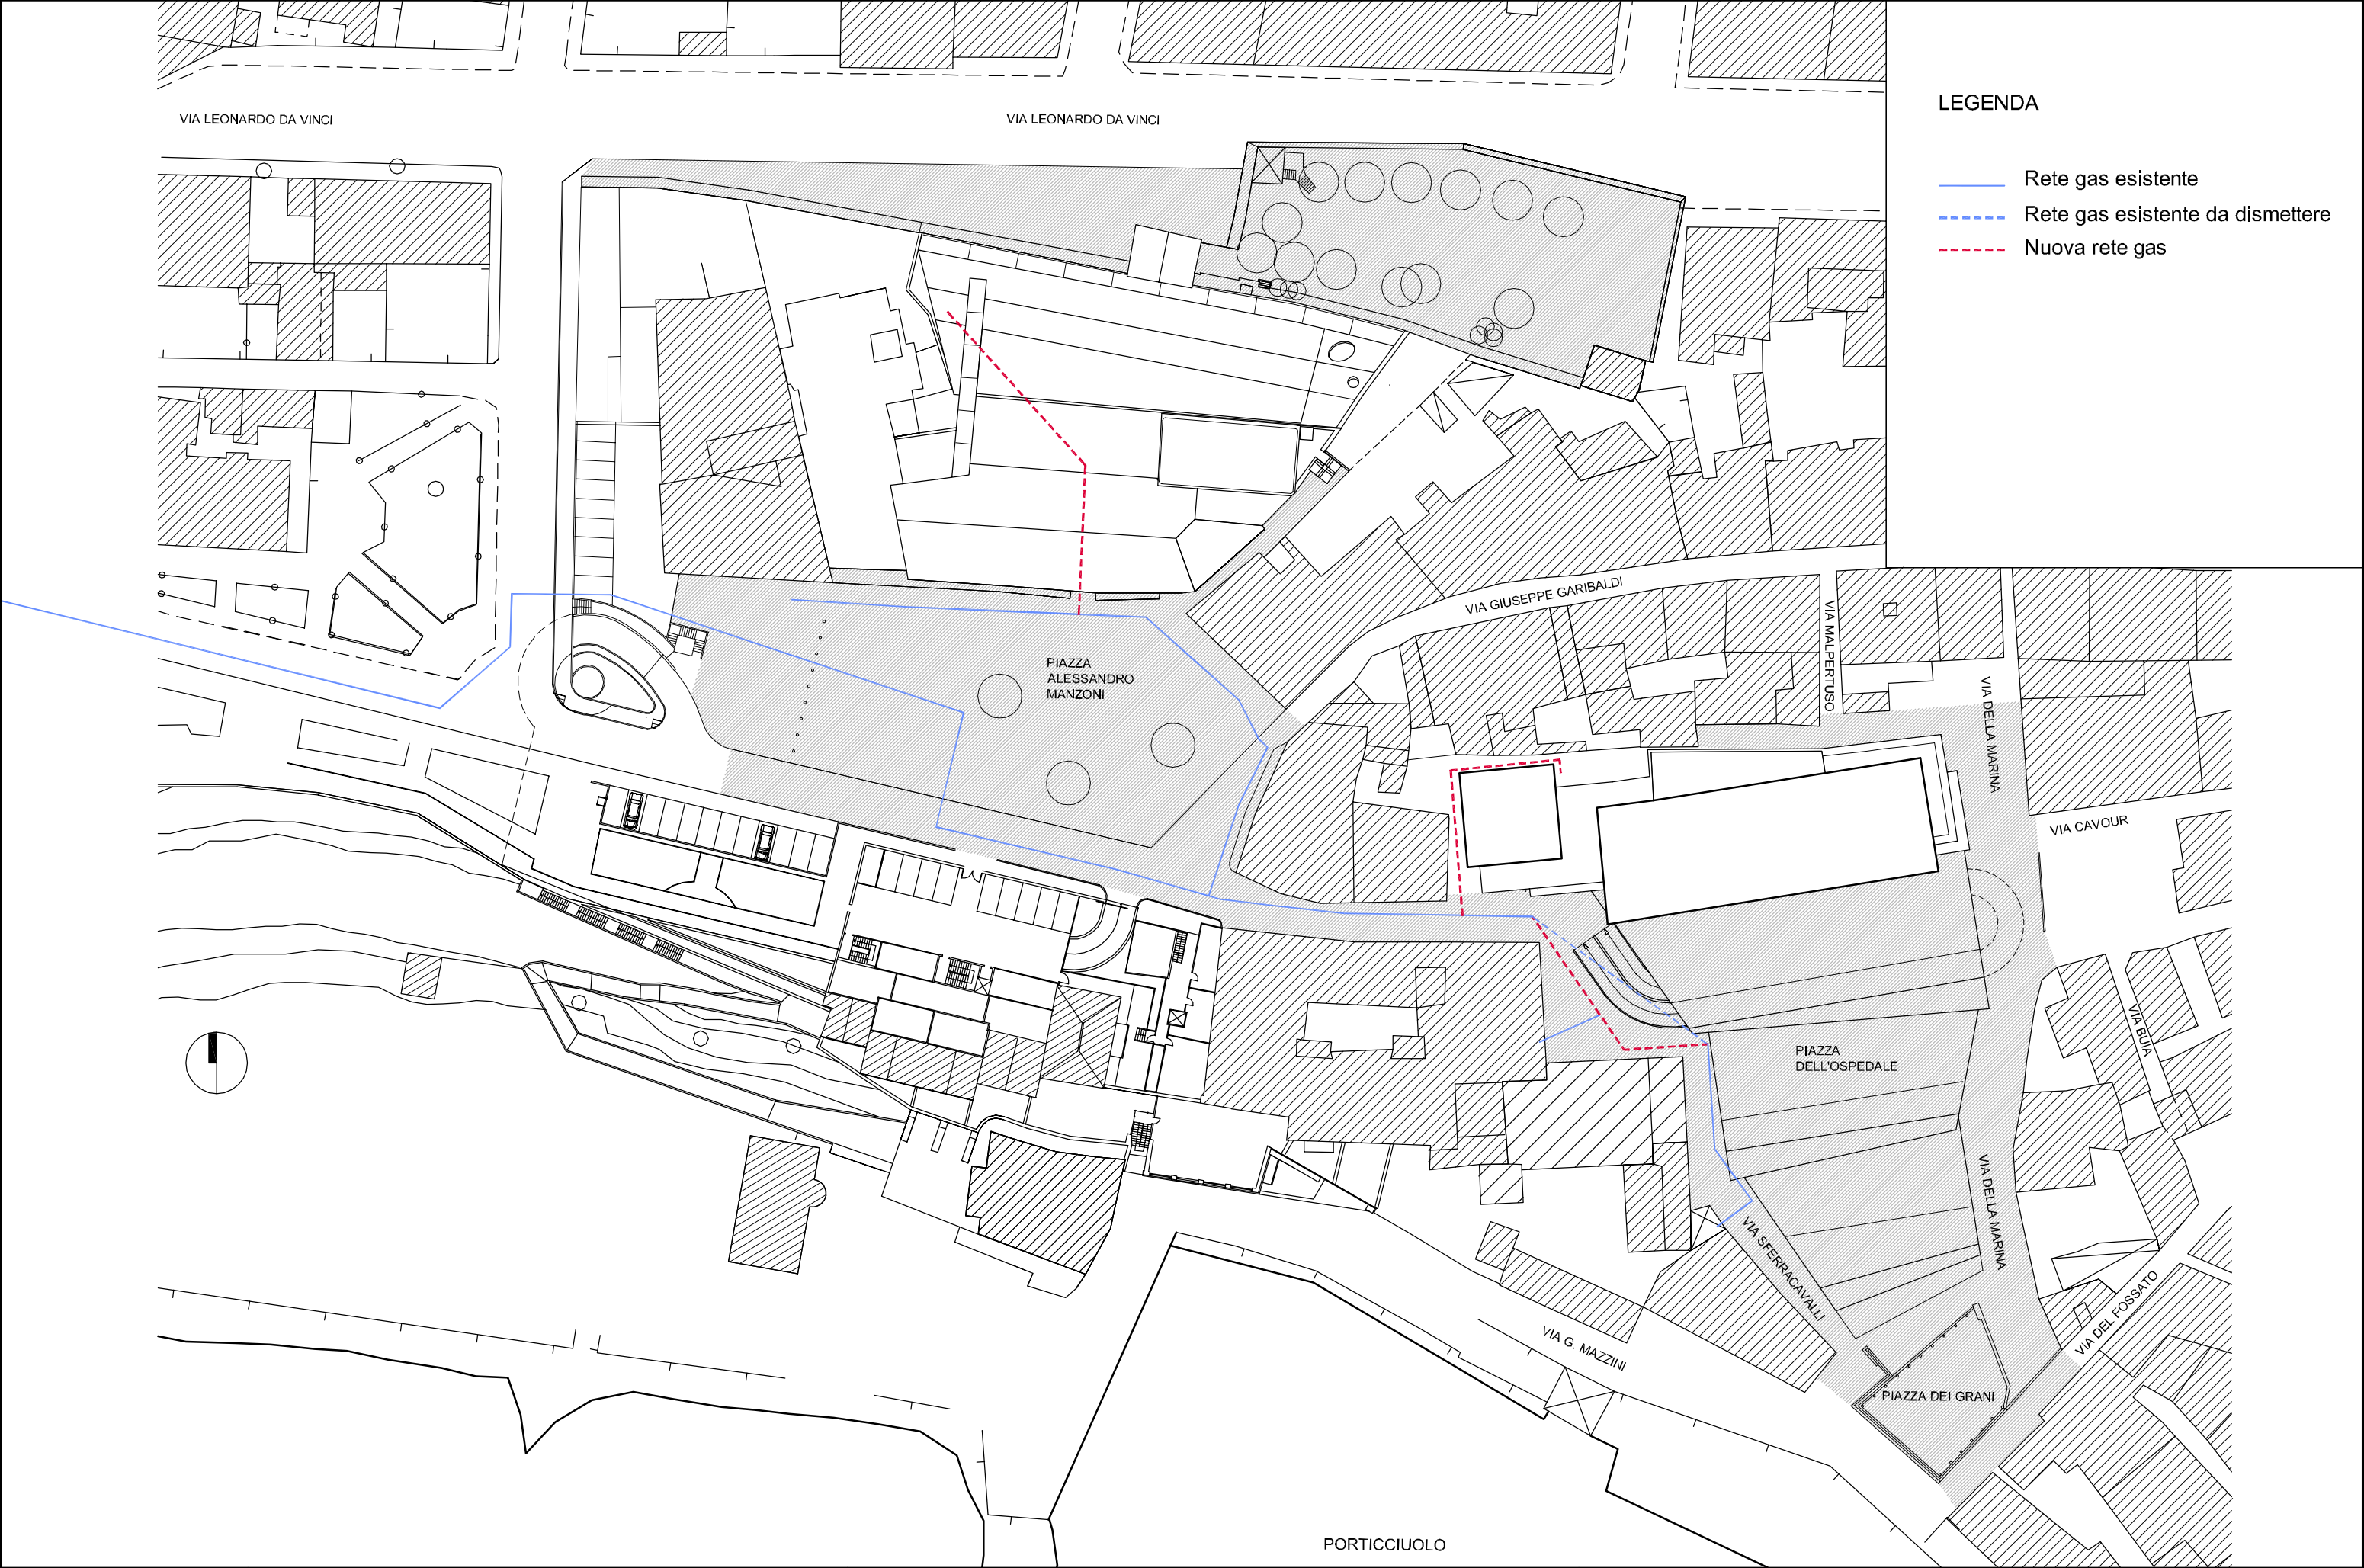


- LEGENDA
- Rete gas esistente
 - Rete gas esistente da dismettere
 - Nuova rete gas

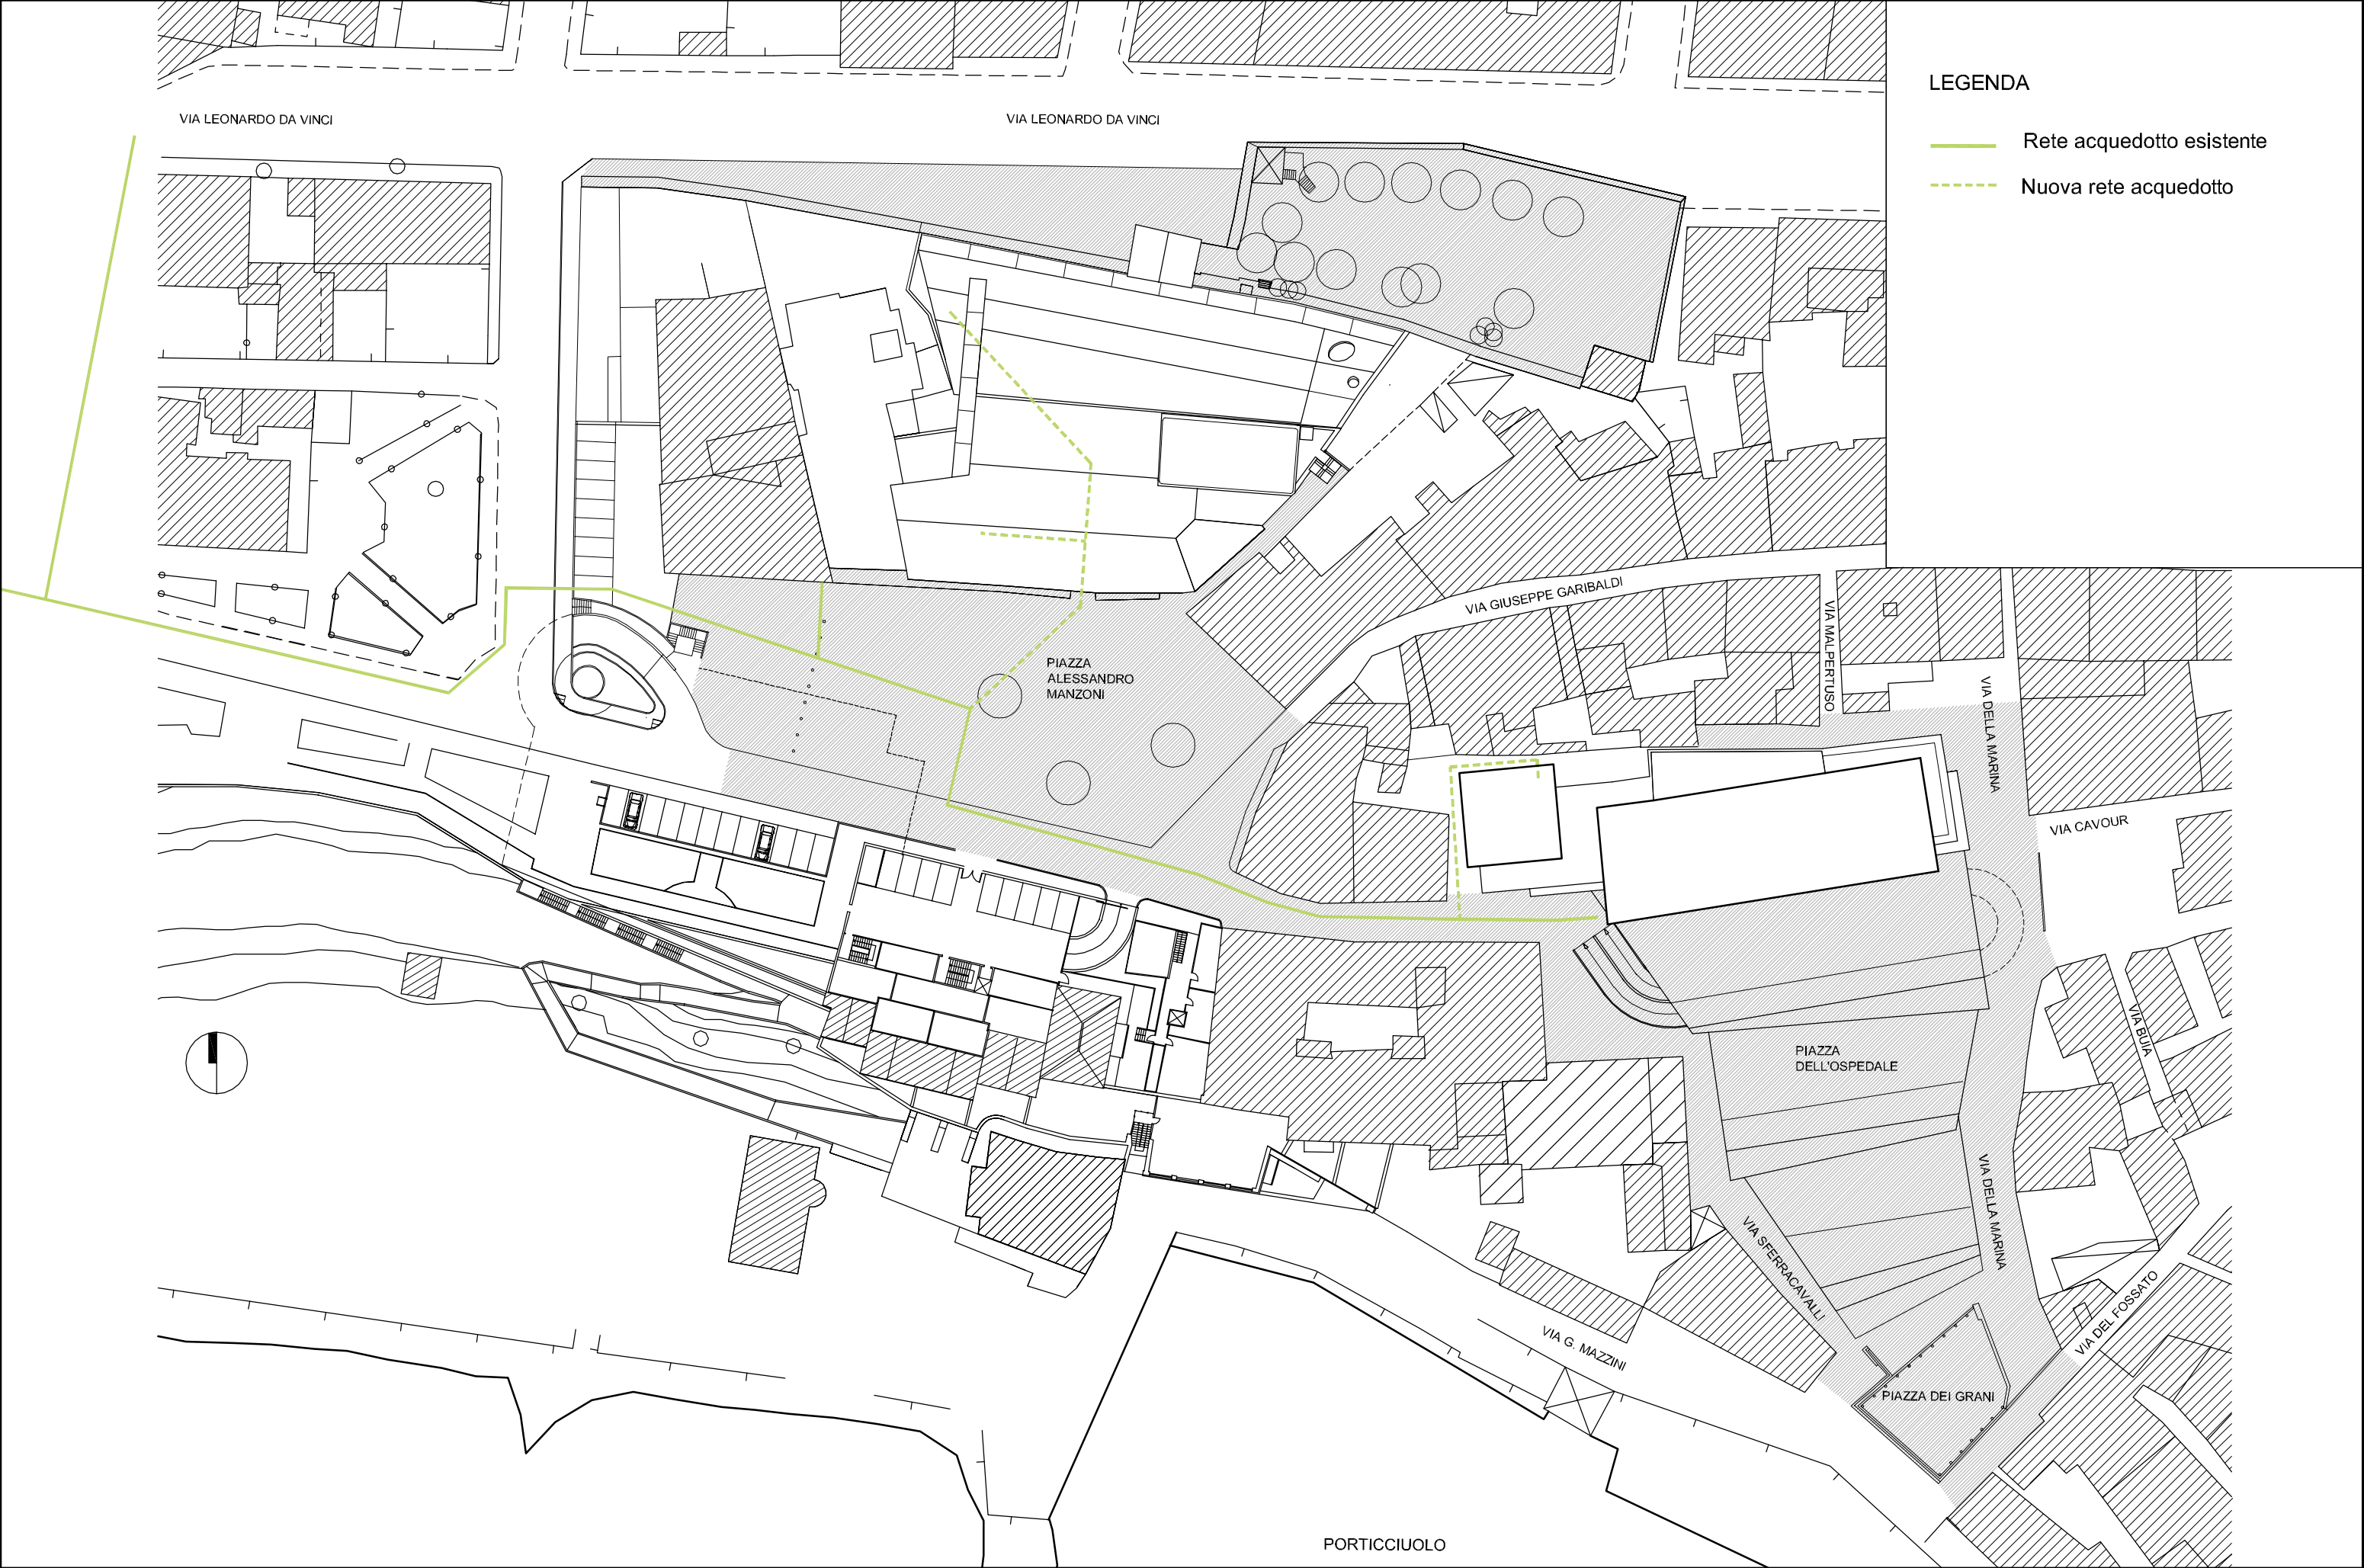


LEGENDA

Rete acquedotto esistente

Nuova rete acquedotto

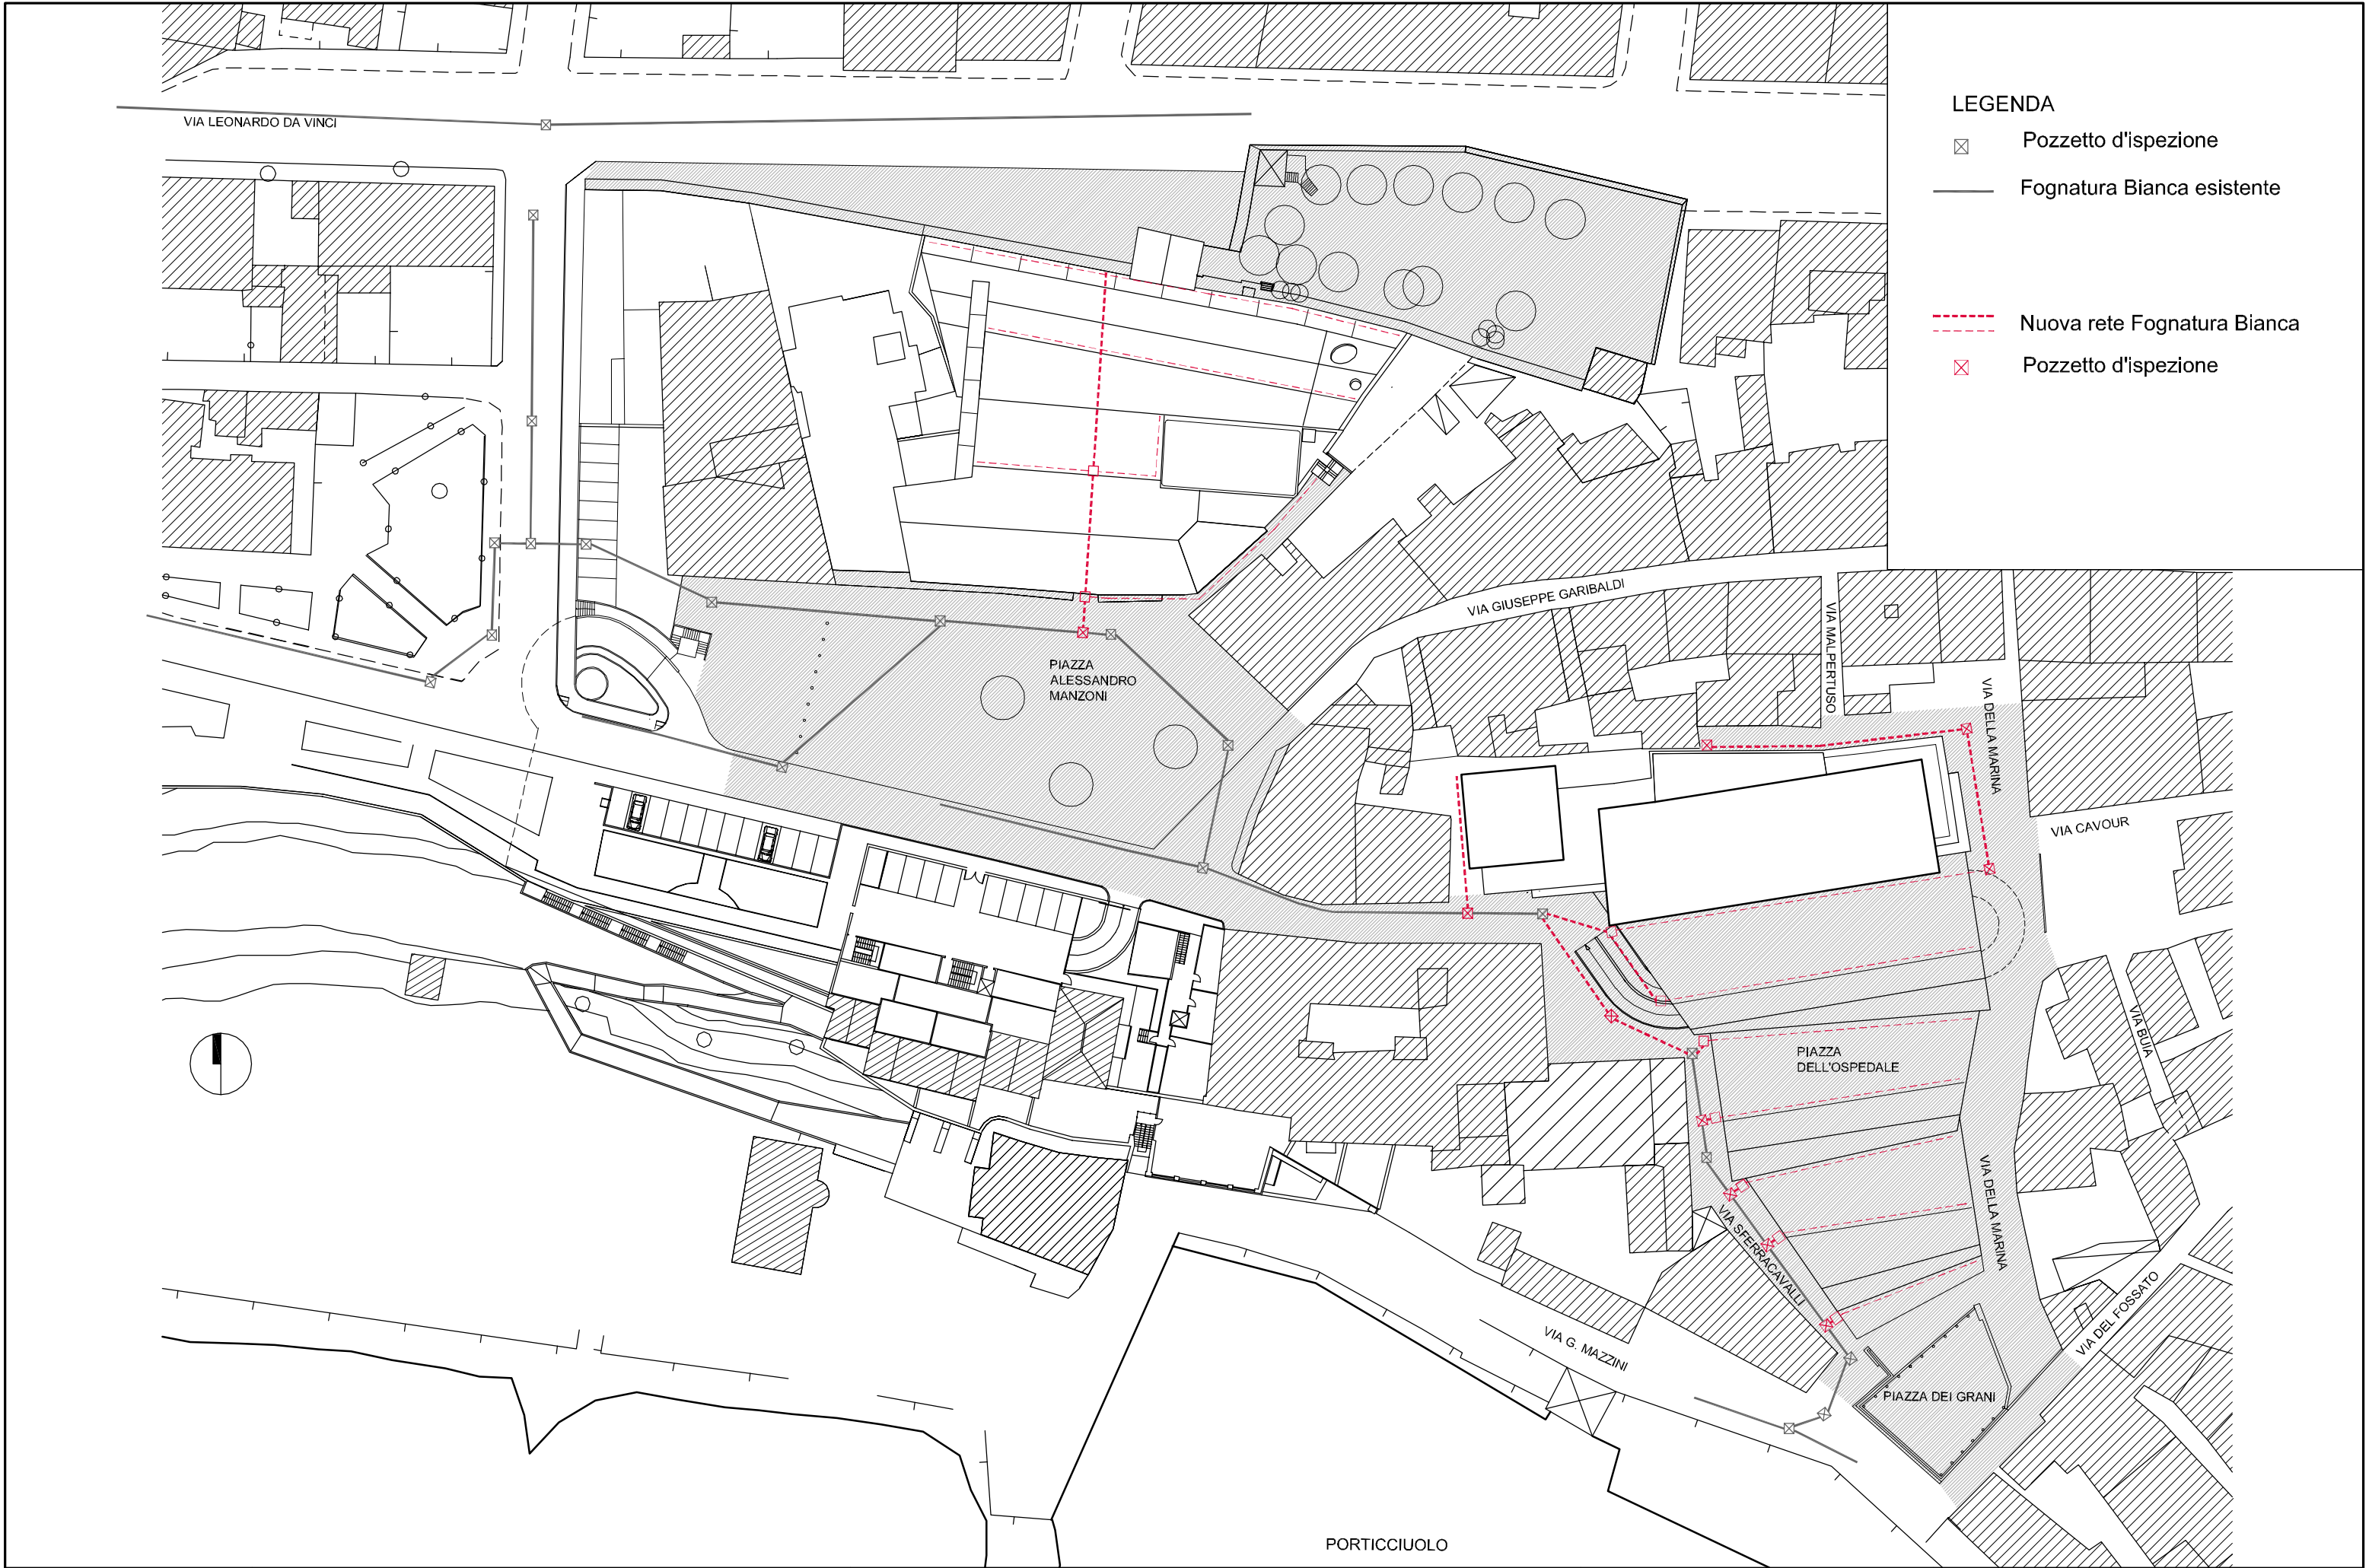

- LEGENDA
- ☒ Pozzetto d'ispezione
 - Fognatura Bianca esistente
 - - - Nuova rete Fognatura Bianca
 - ☒ Pozzetto d'ispezione

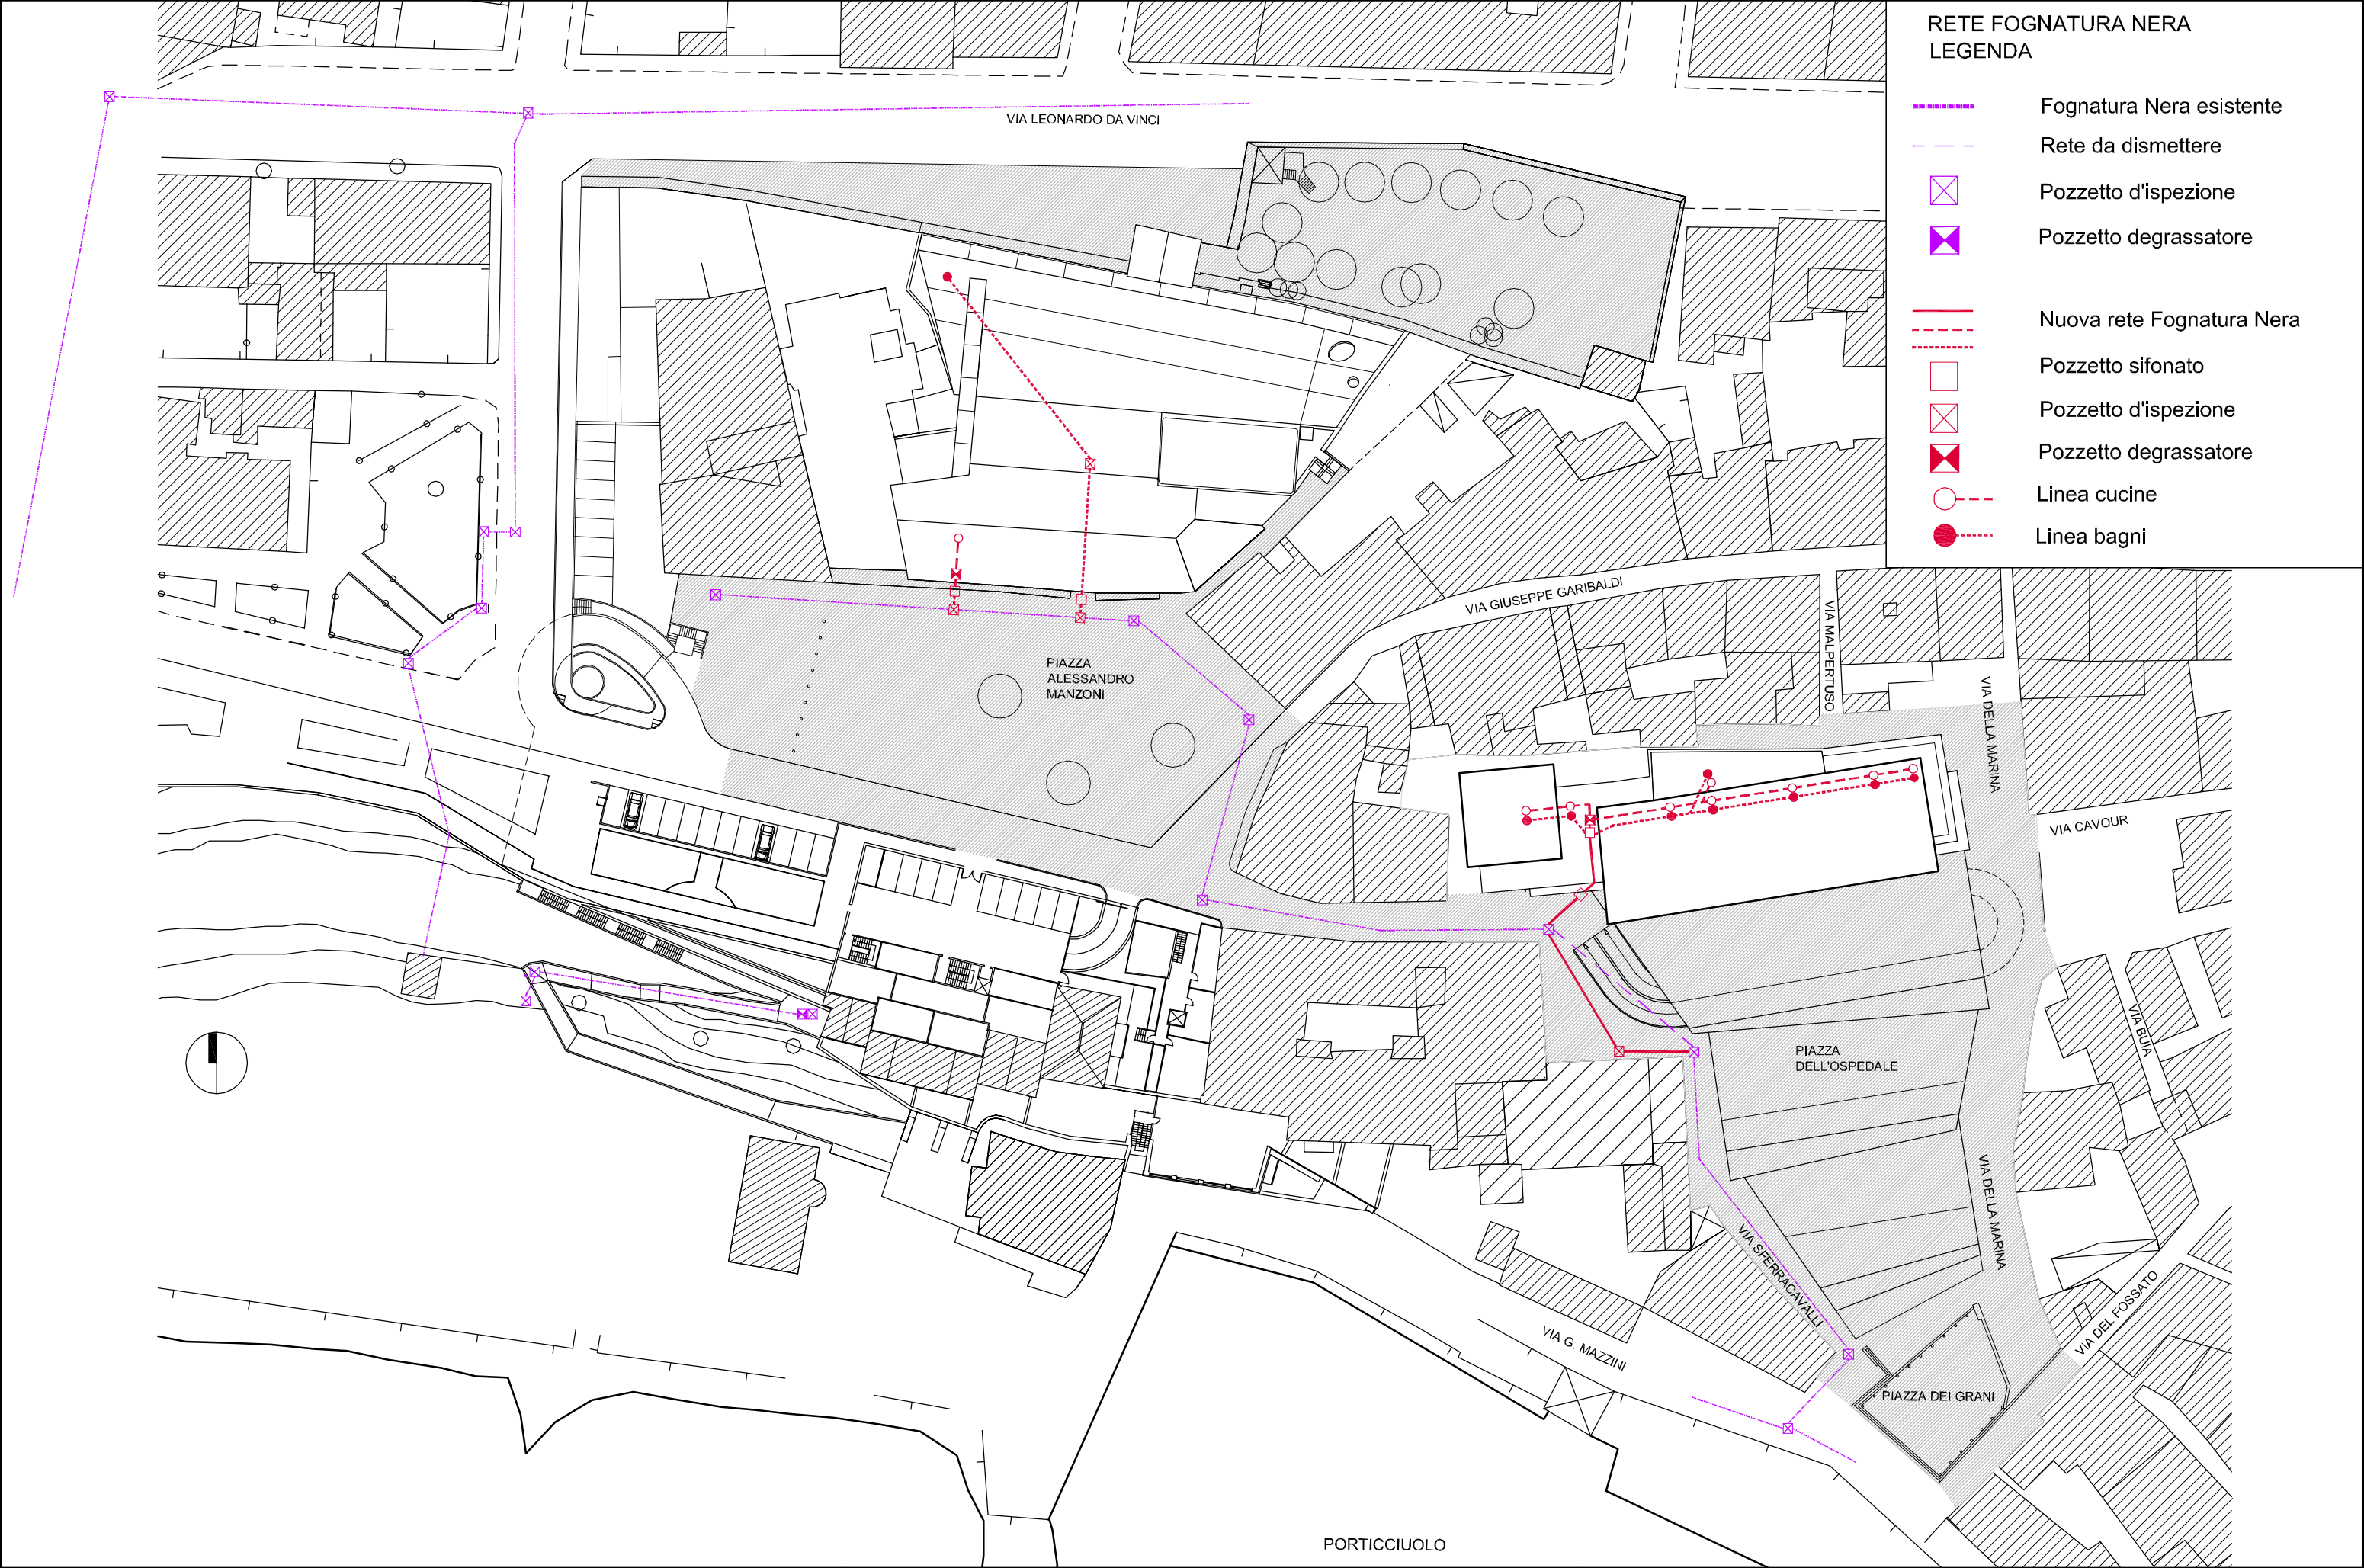

RETE FOGNATURA NERA
LEGENDA

- Fognatura Nera esistente
- Rete da dismettere
- Pozzetto d'ispezione
- Pozzetto degrassatore
- Nuova rete Fognatura Nera
- Pozzetto sifonato
- Pozzetto d'ispezione
- Pozzetto degrassatore
- Linea cucine
- Linea bagni

