



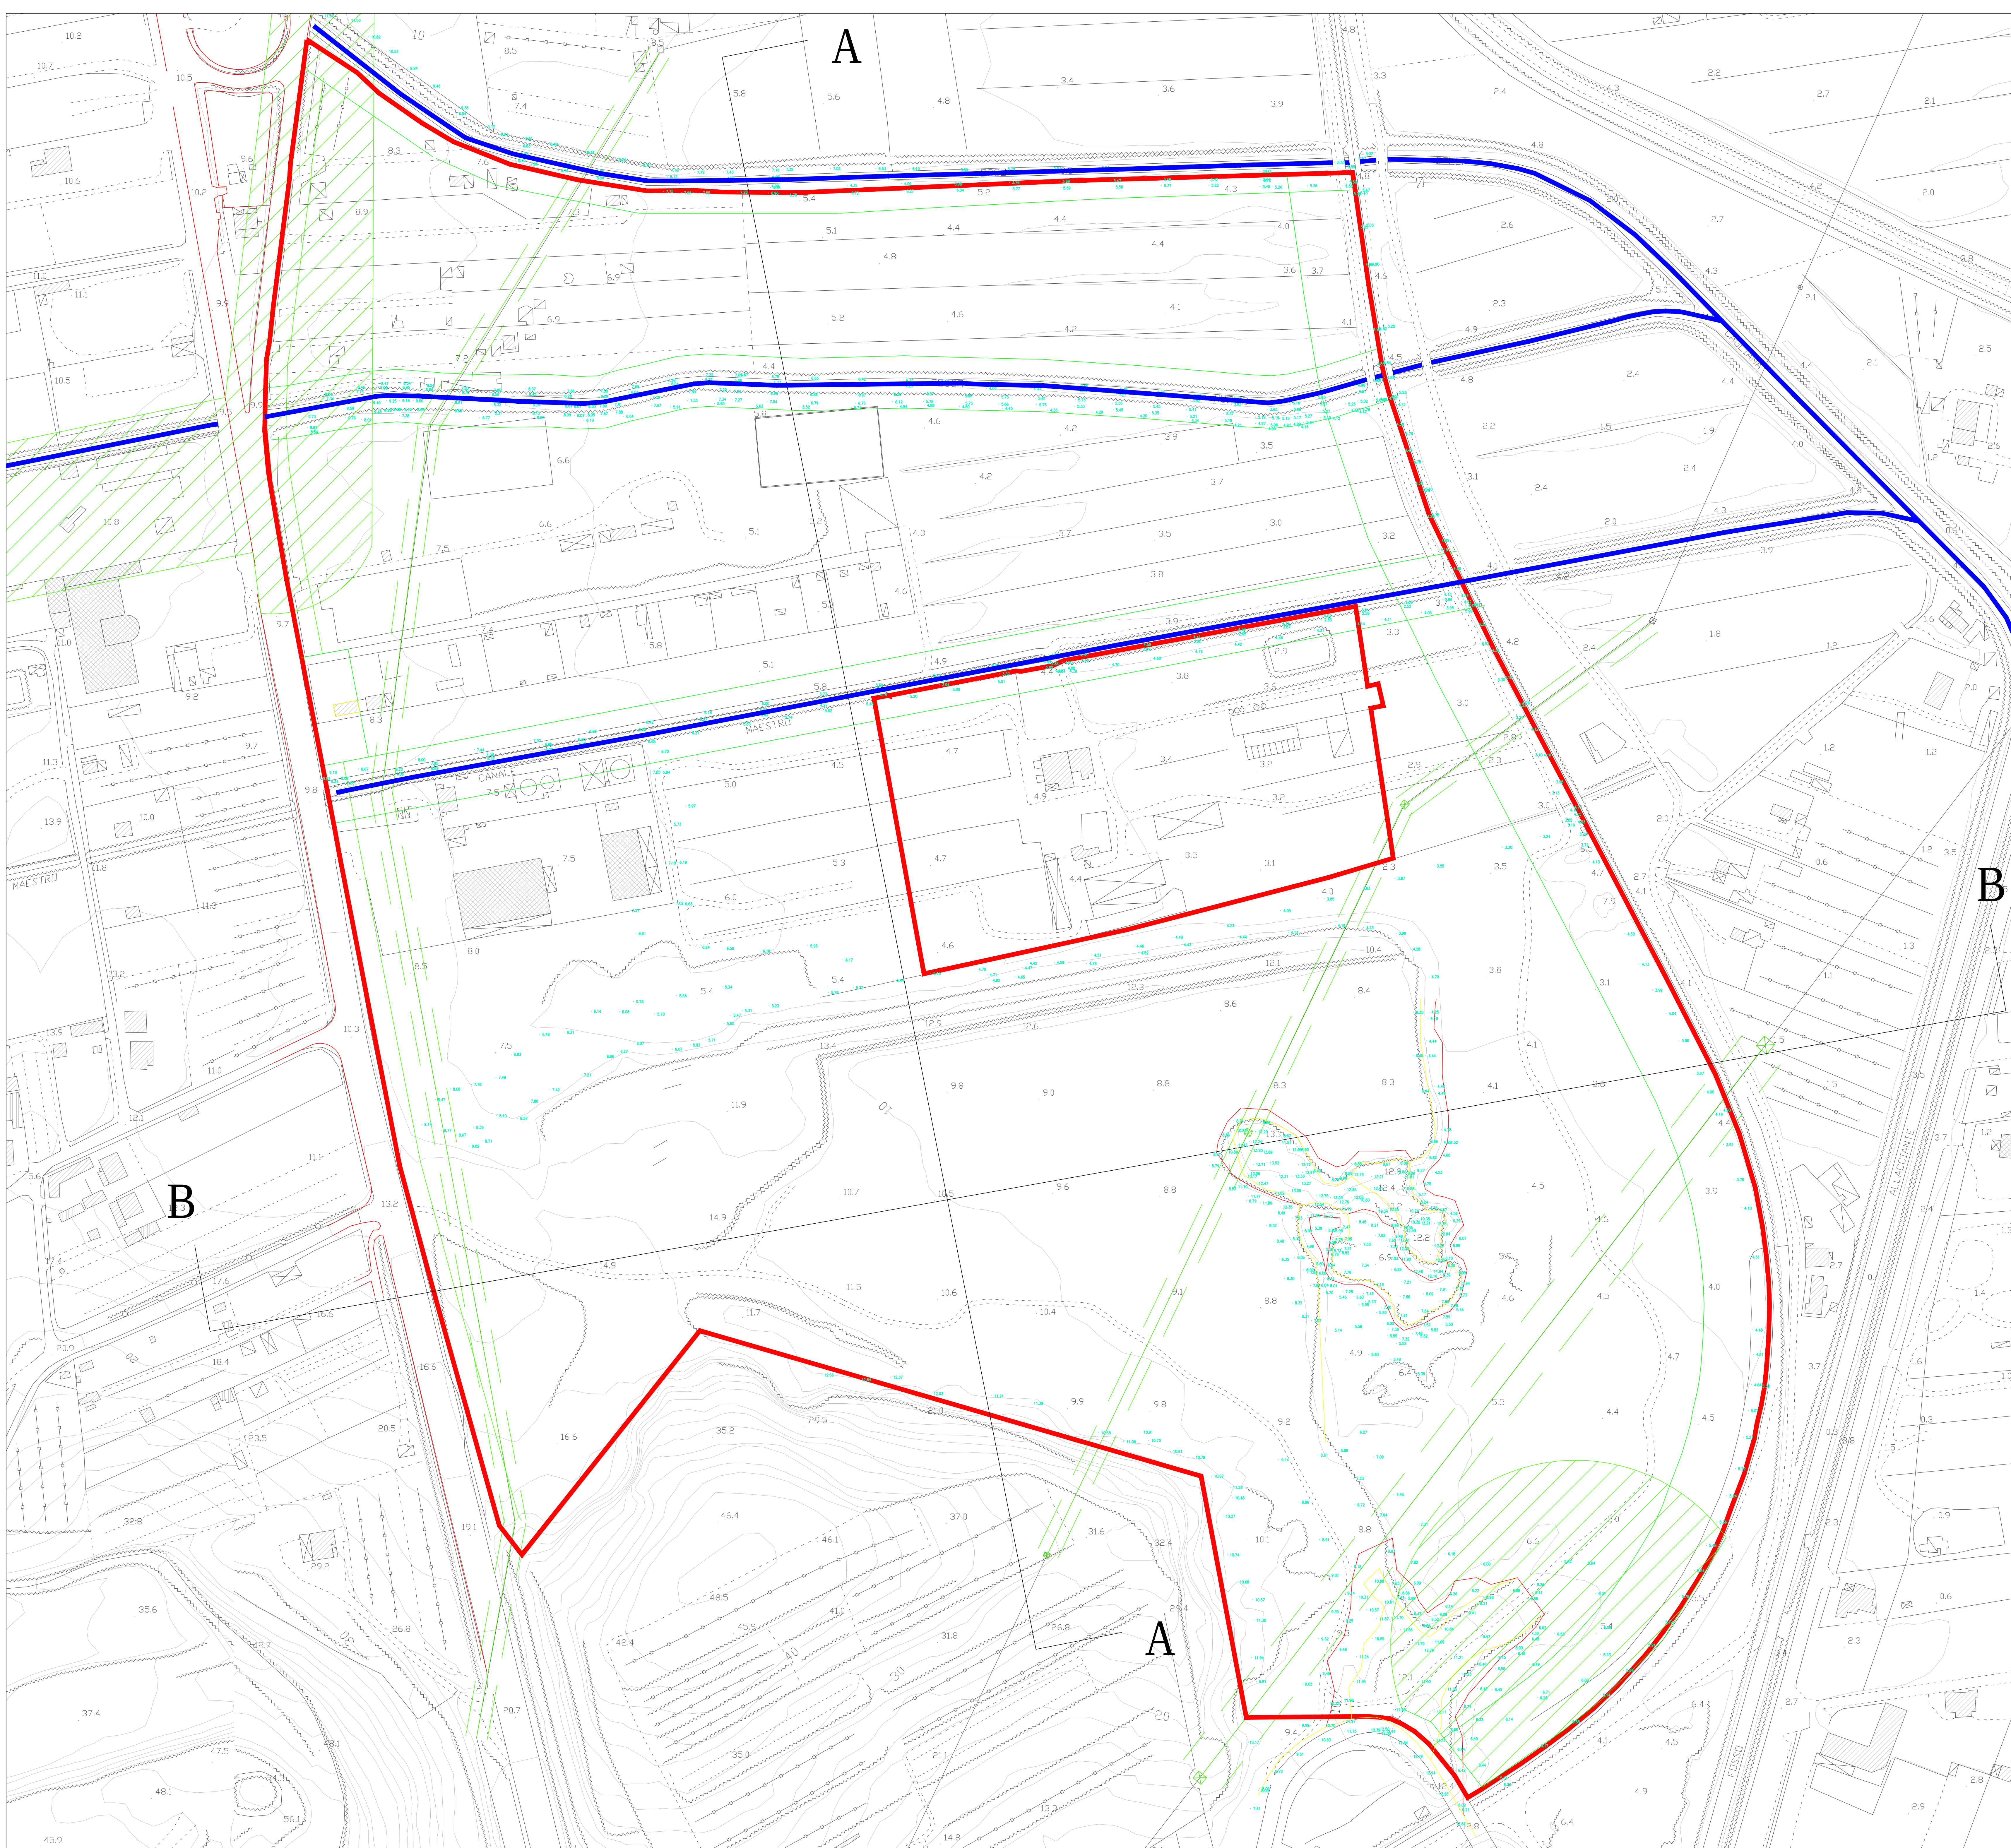

LEGENDA

- 0.00 PUNTI BATTUTI
- FASCIA RISPETTO ASSE VIARIO E FERROVIARIO
- LINEA AT 132 kV E FASCIA RISPETTO
- LINEA MT 15 kV E FASCIA RISPETTO
- FASCIA RISPETTO ASSI VIARI IN PREVISIONE
- CORSI D'ACQUA
- FASCIA RISPETTO CORSI D'ACQUA

N.B.: LE SEZIONI SONO RAPPRESENTATE IN TAV. 2.2

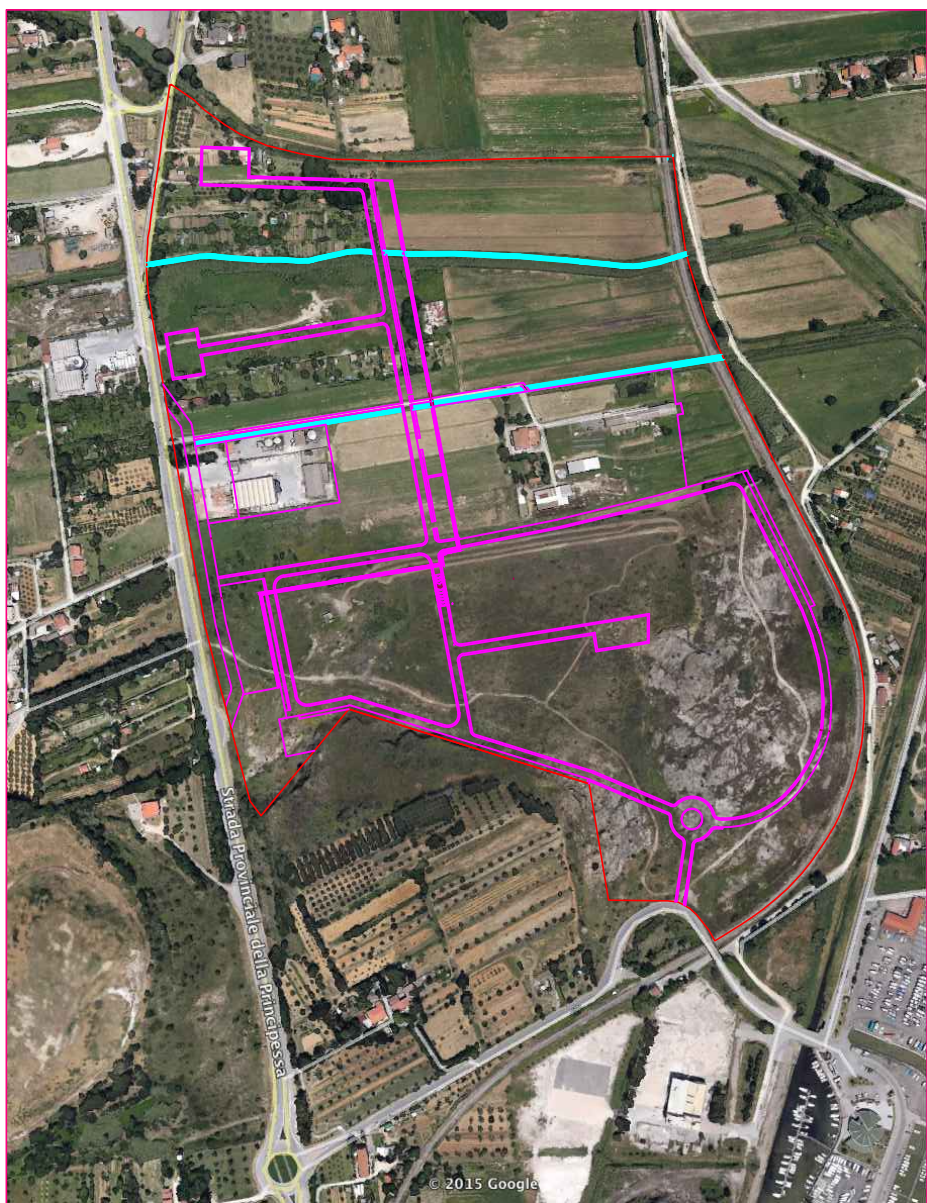

PROFONENTE LA CONTADINA TOSCANA SRL PROGETTAZIONE ARCH. ANNA MARIA MARROCCO ING. ARCH. RICCARDO CIUTI GEOL. LUCA SBRILLI GEOM. LUIGI RAIOLA	 COMUNE DI PIOMBINO	PIANO DI INSEDIAMENTI PRODUTTIVI AMBITO DI COLMATA		
COMUNE DI PIOMBINO - SERVIZIO URBANISTICA	TAVOLA 2.1	OGGETTO PLANIMETRIA GENERALE PIANO QUOTATO		
	DATA	SCALA: 1:1000	AGGIORNAMENTO GENNAIO 2016	
	ADOZIONE	APPROVAZIONE		