


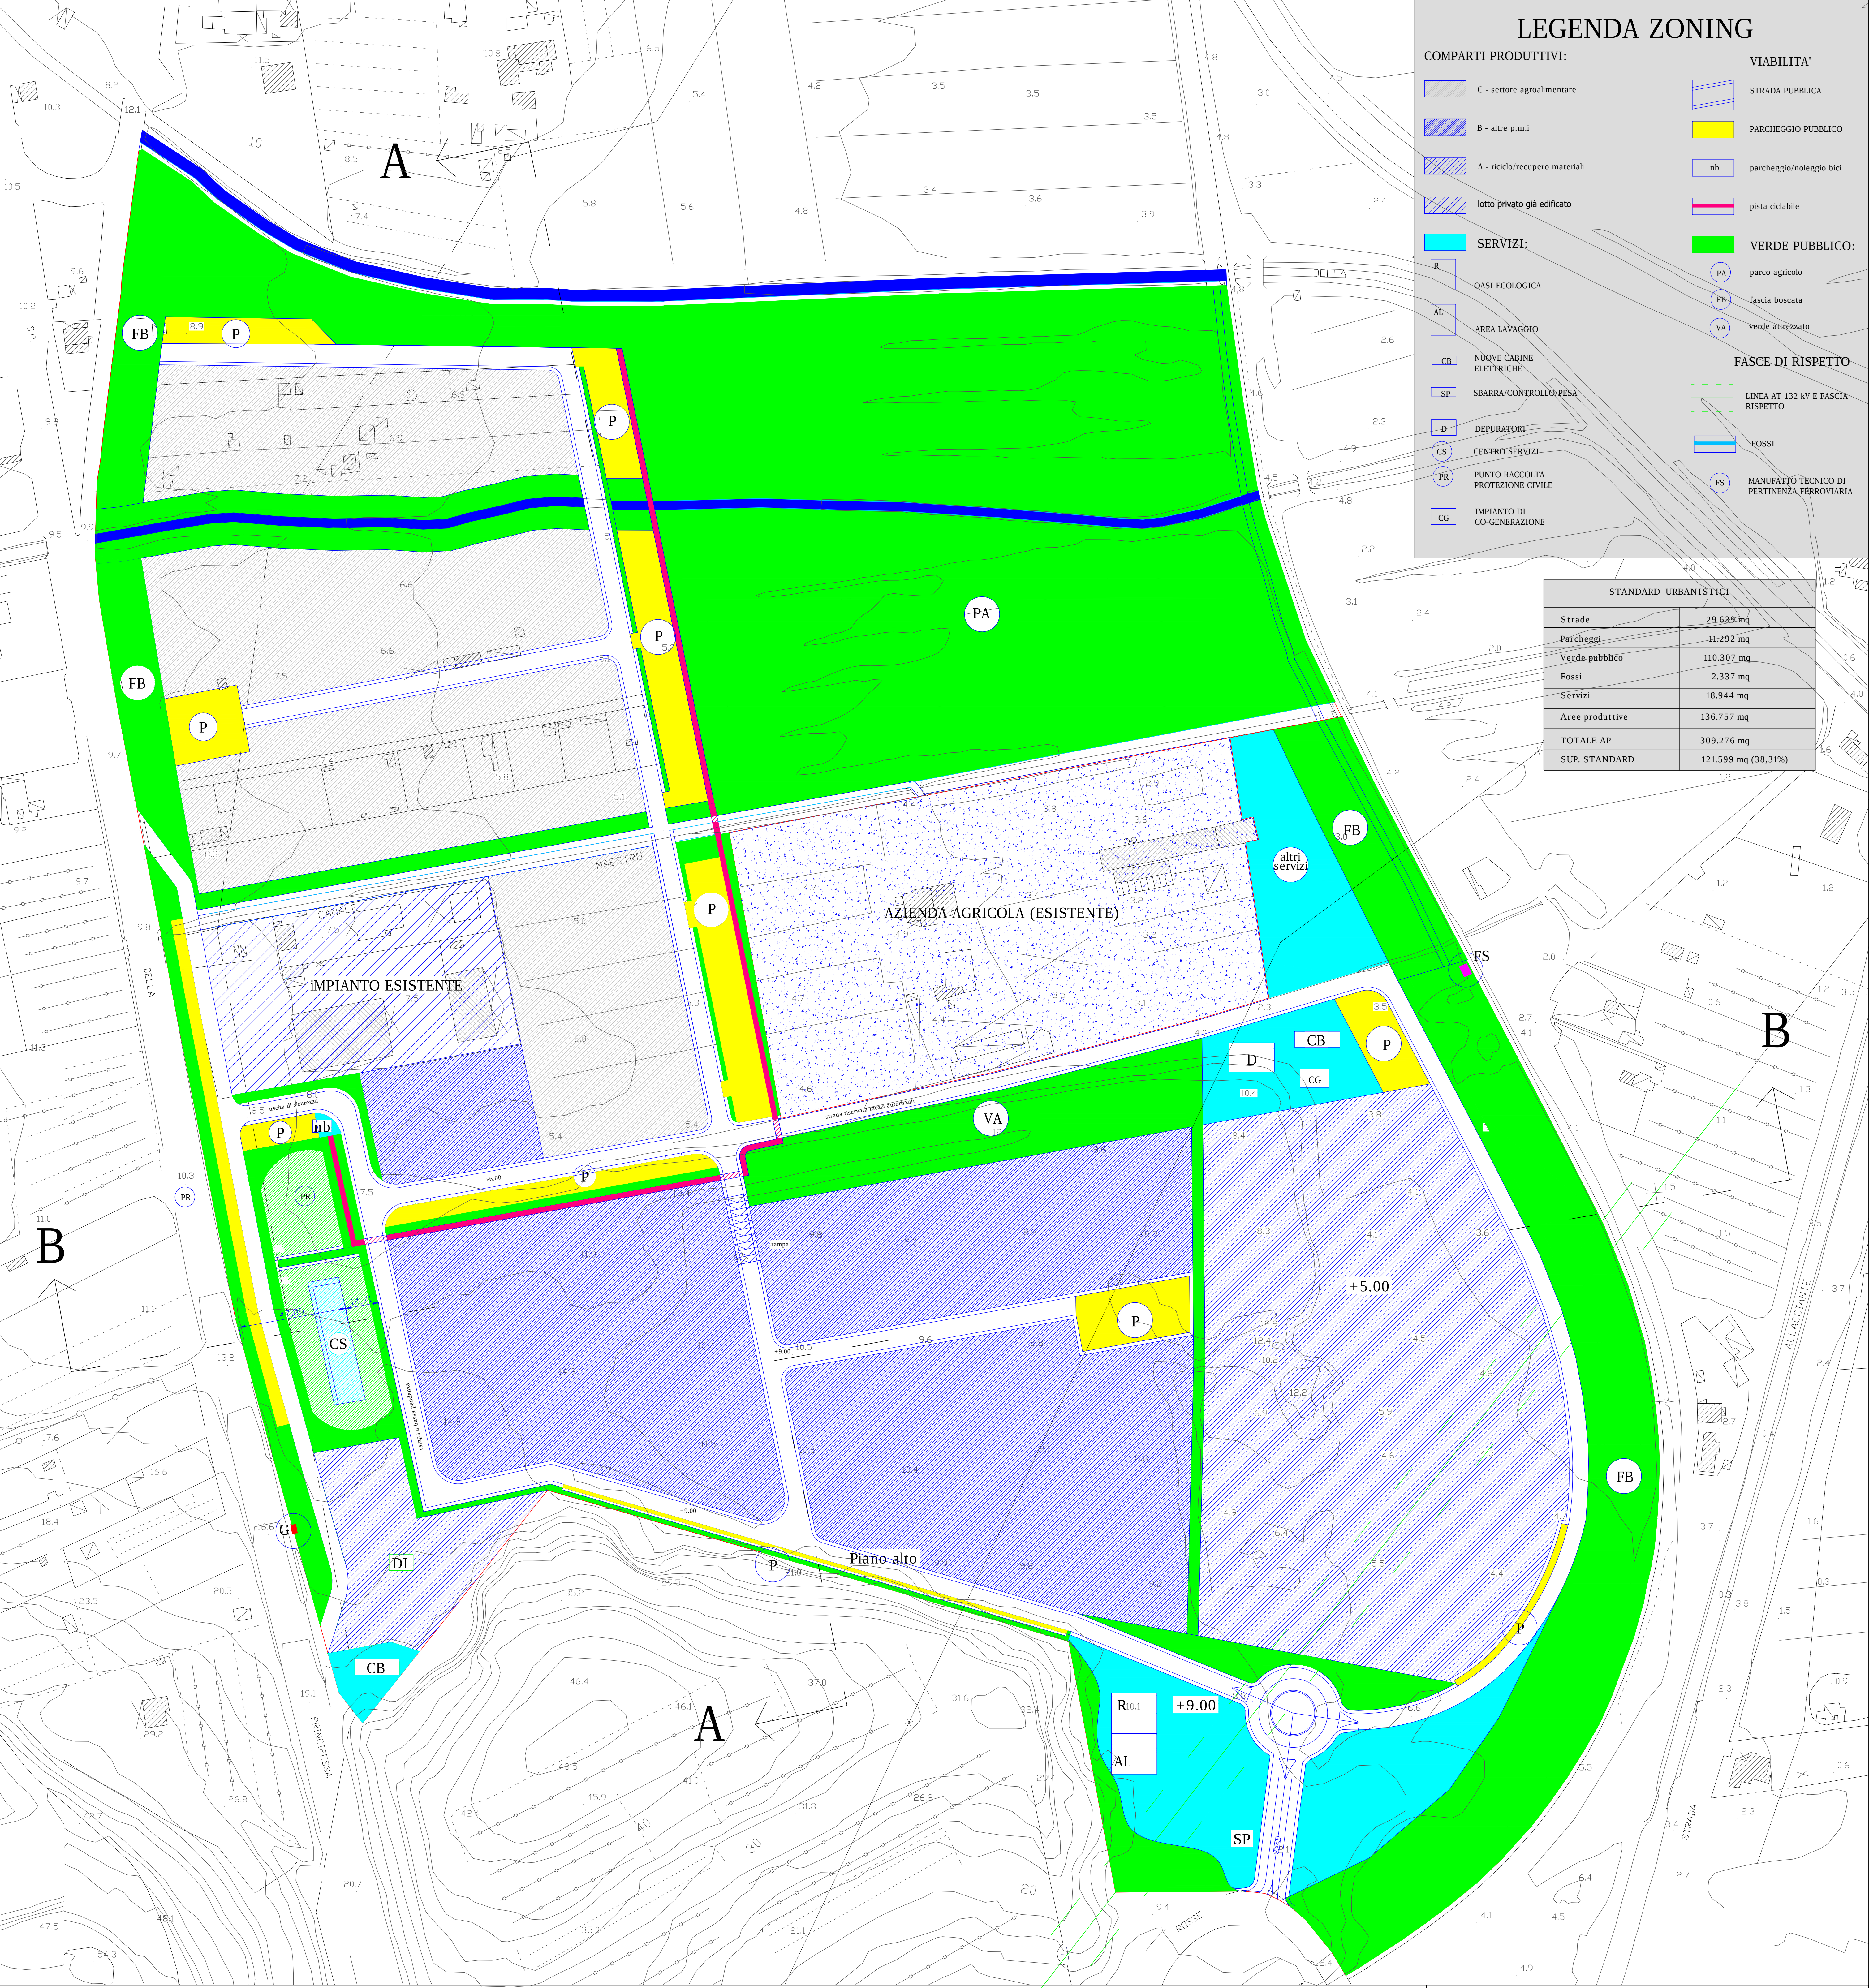

LEGENDA ZONING

COMPARTI PRODUTTIVI:

- C - settore agroalimentare
- B - altre p.m.i.
- A - riciclo/recupero materiali
- lotto privato già edificato

SERVIZI:

- R - QASI ECOLOGICA
- AL - AREA LAVAGGIO
- CB - NDVOE CABINE ELETTRICHE
- SP - SBARRA/CONTROLLO/PESA
- D - DEPURATORI
- CS - CENTRO SERVIZI
- PR - PUNTO RACCOLTA PROTEZIONE CIVILE
- CG - IMPIANTO DI CO-GENERAZIONE

VIABILITA'

- STRADA PUBBLICA
- PARCHEGGIO PUBBLICO
- nb - parcheggio/noleggioriciclo
- pista ciclabile


VERDE PUBBLICO:

- PA - parco agricolo
- FB - fascia boscata
- VA - verde attrezzato

FASCE DI RISPETTO

- LINEA AT 132 kV E FASCIA RISPETTO
- FOSSI
- MANUFATTO TECNICO DI PERTINENZA FERROVIARIA

STANDARD URBANISTICI	
Strade	29.639 mq
Parcheggi	11.292 mq
Verde-pubblico	110.307 mq
Fossi	2.337 mq
Servizi	18.944 mq
Aree produttive	136.757 mq
TOTALE AP	309.276 mq
SUP. STANDARD	121.599 mq (38,31%)

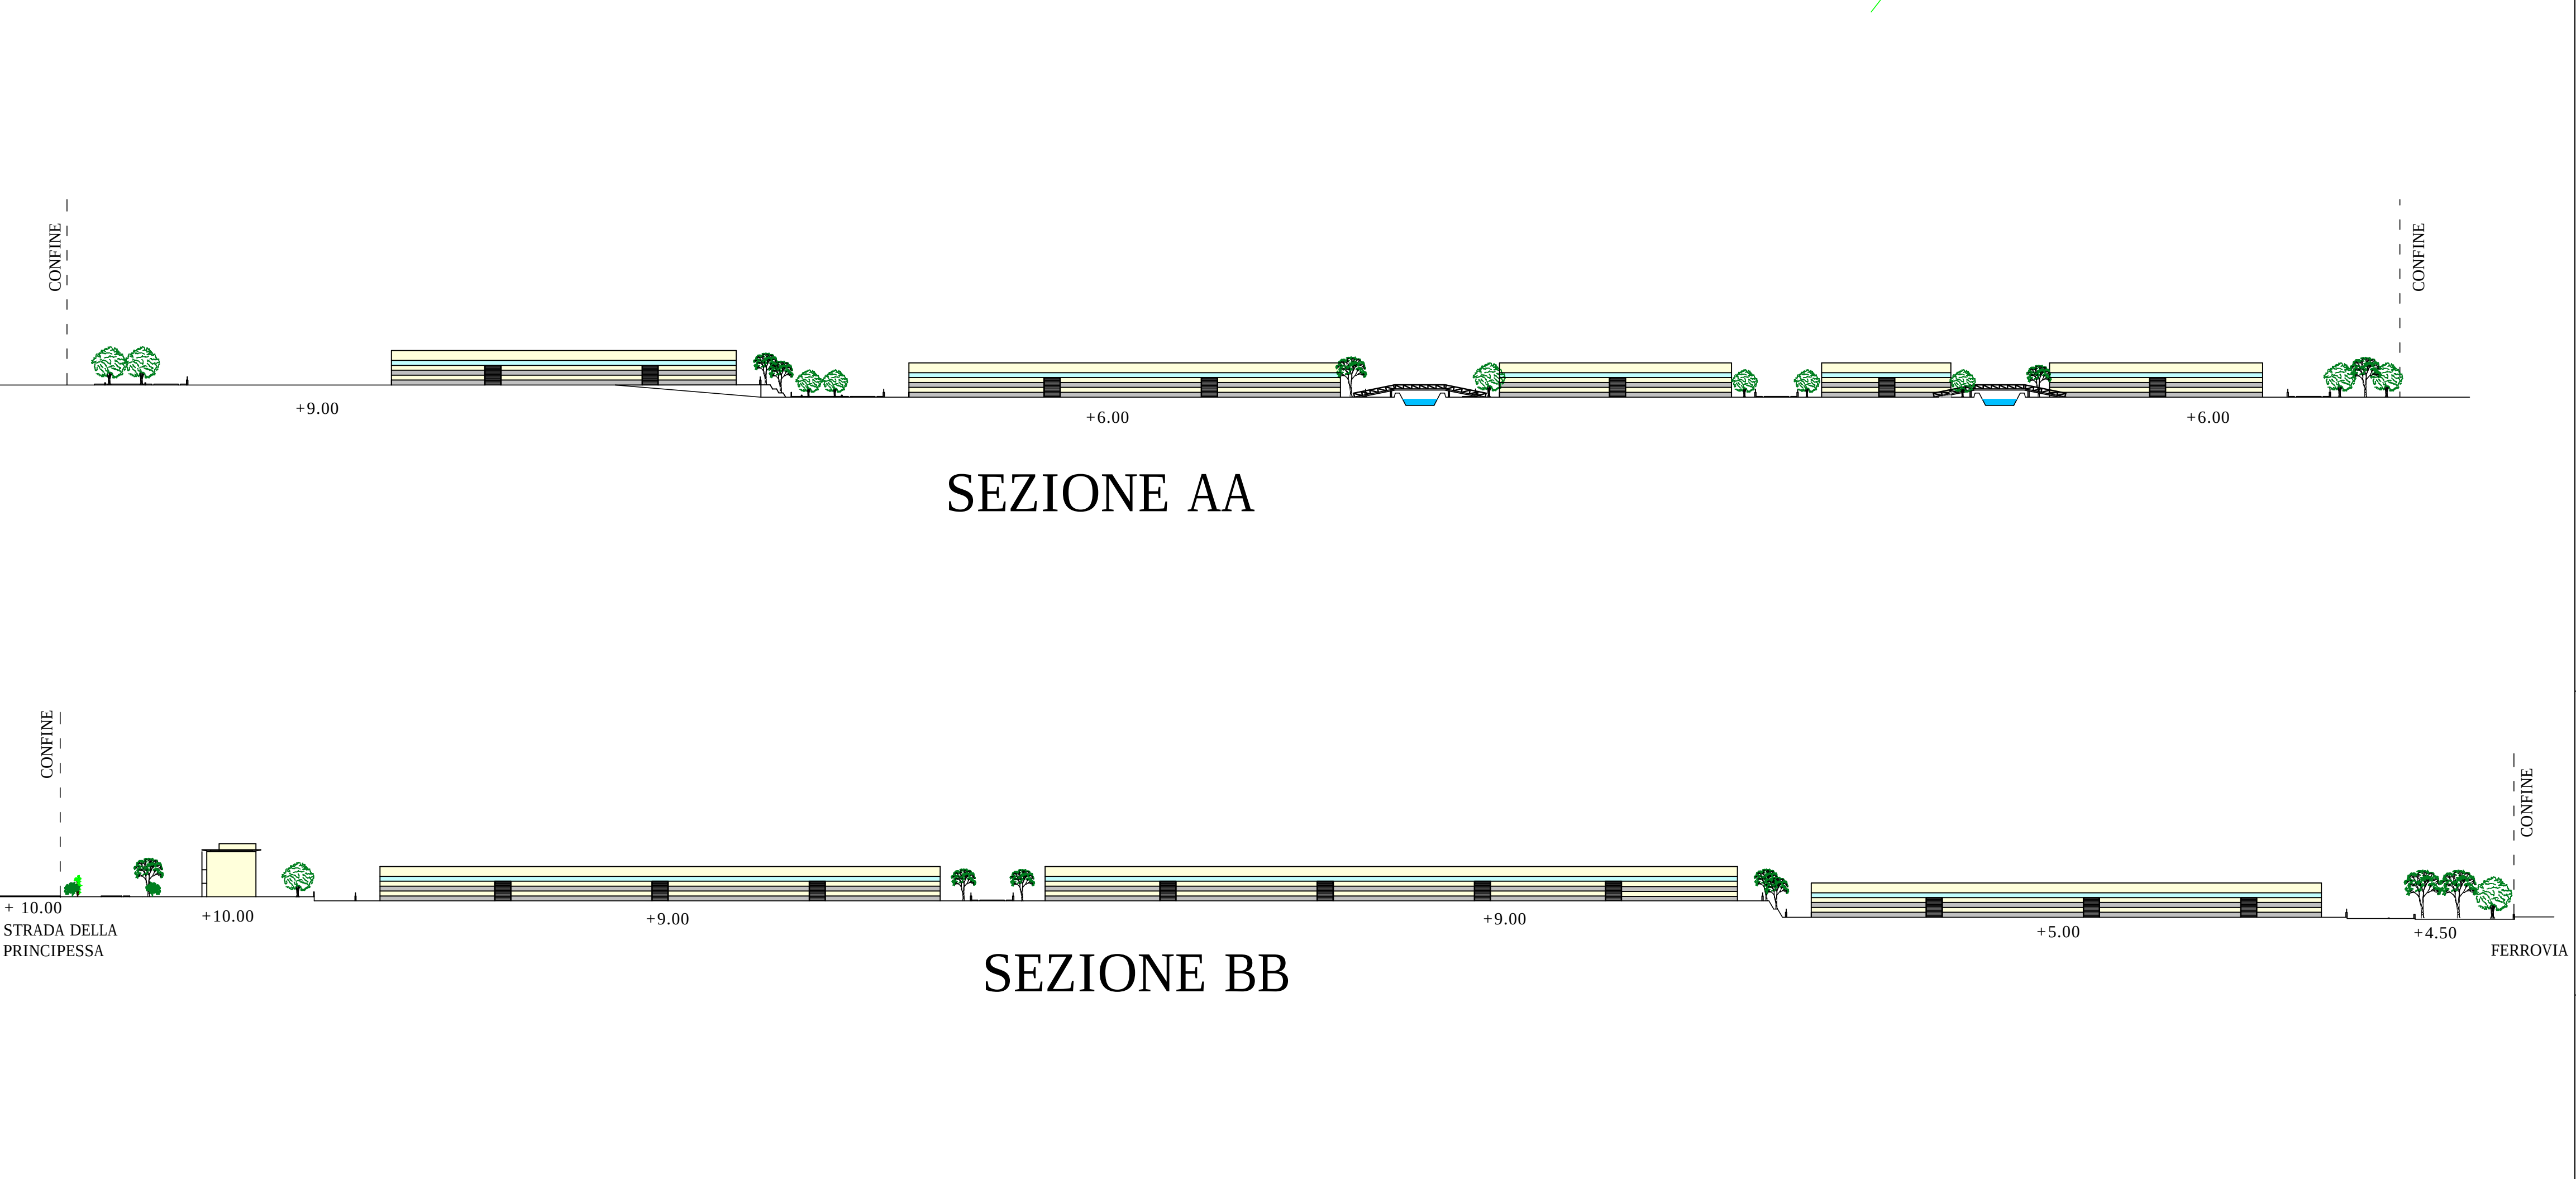

PROPRONTE
LA CONTADINA TOSCANA SRL

PROGETTAZIONE
ARCH. ANNA MARIA MARROCCO
ING. ARCH. RICCARDO CIUTI
GEOL. LUCA SBRILLI
GEOM. LUIGI RAUOLA

COMUNE DI PIOMBINO

PIANO DI INSEDIAMENTI PRODUTTIVI
AMBITO COLMATA

COMUNE DI PIOMBINO - SERVIZIO URBANISTICA

TAVOLA	OGGETTO	
4	AZZONAMENTO E SEZIONI	
DATA	SCALA	AGGIORNAMENTO
ADOZIONE	APPROVAZIONE	GENNAIO 2016