


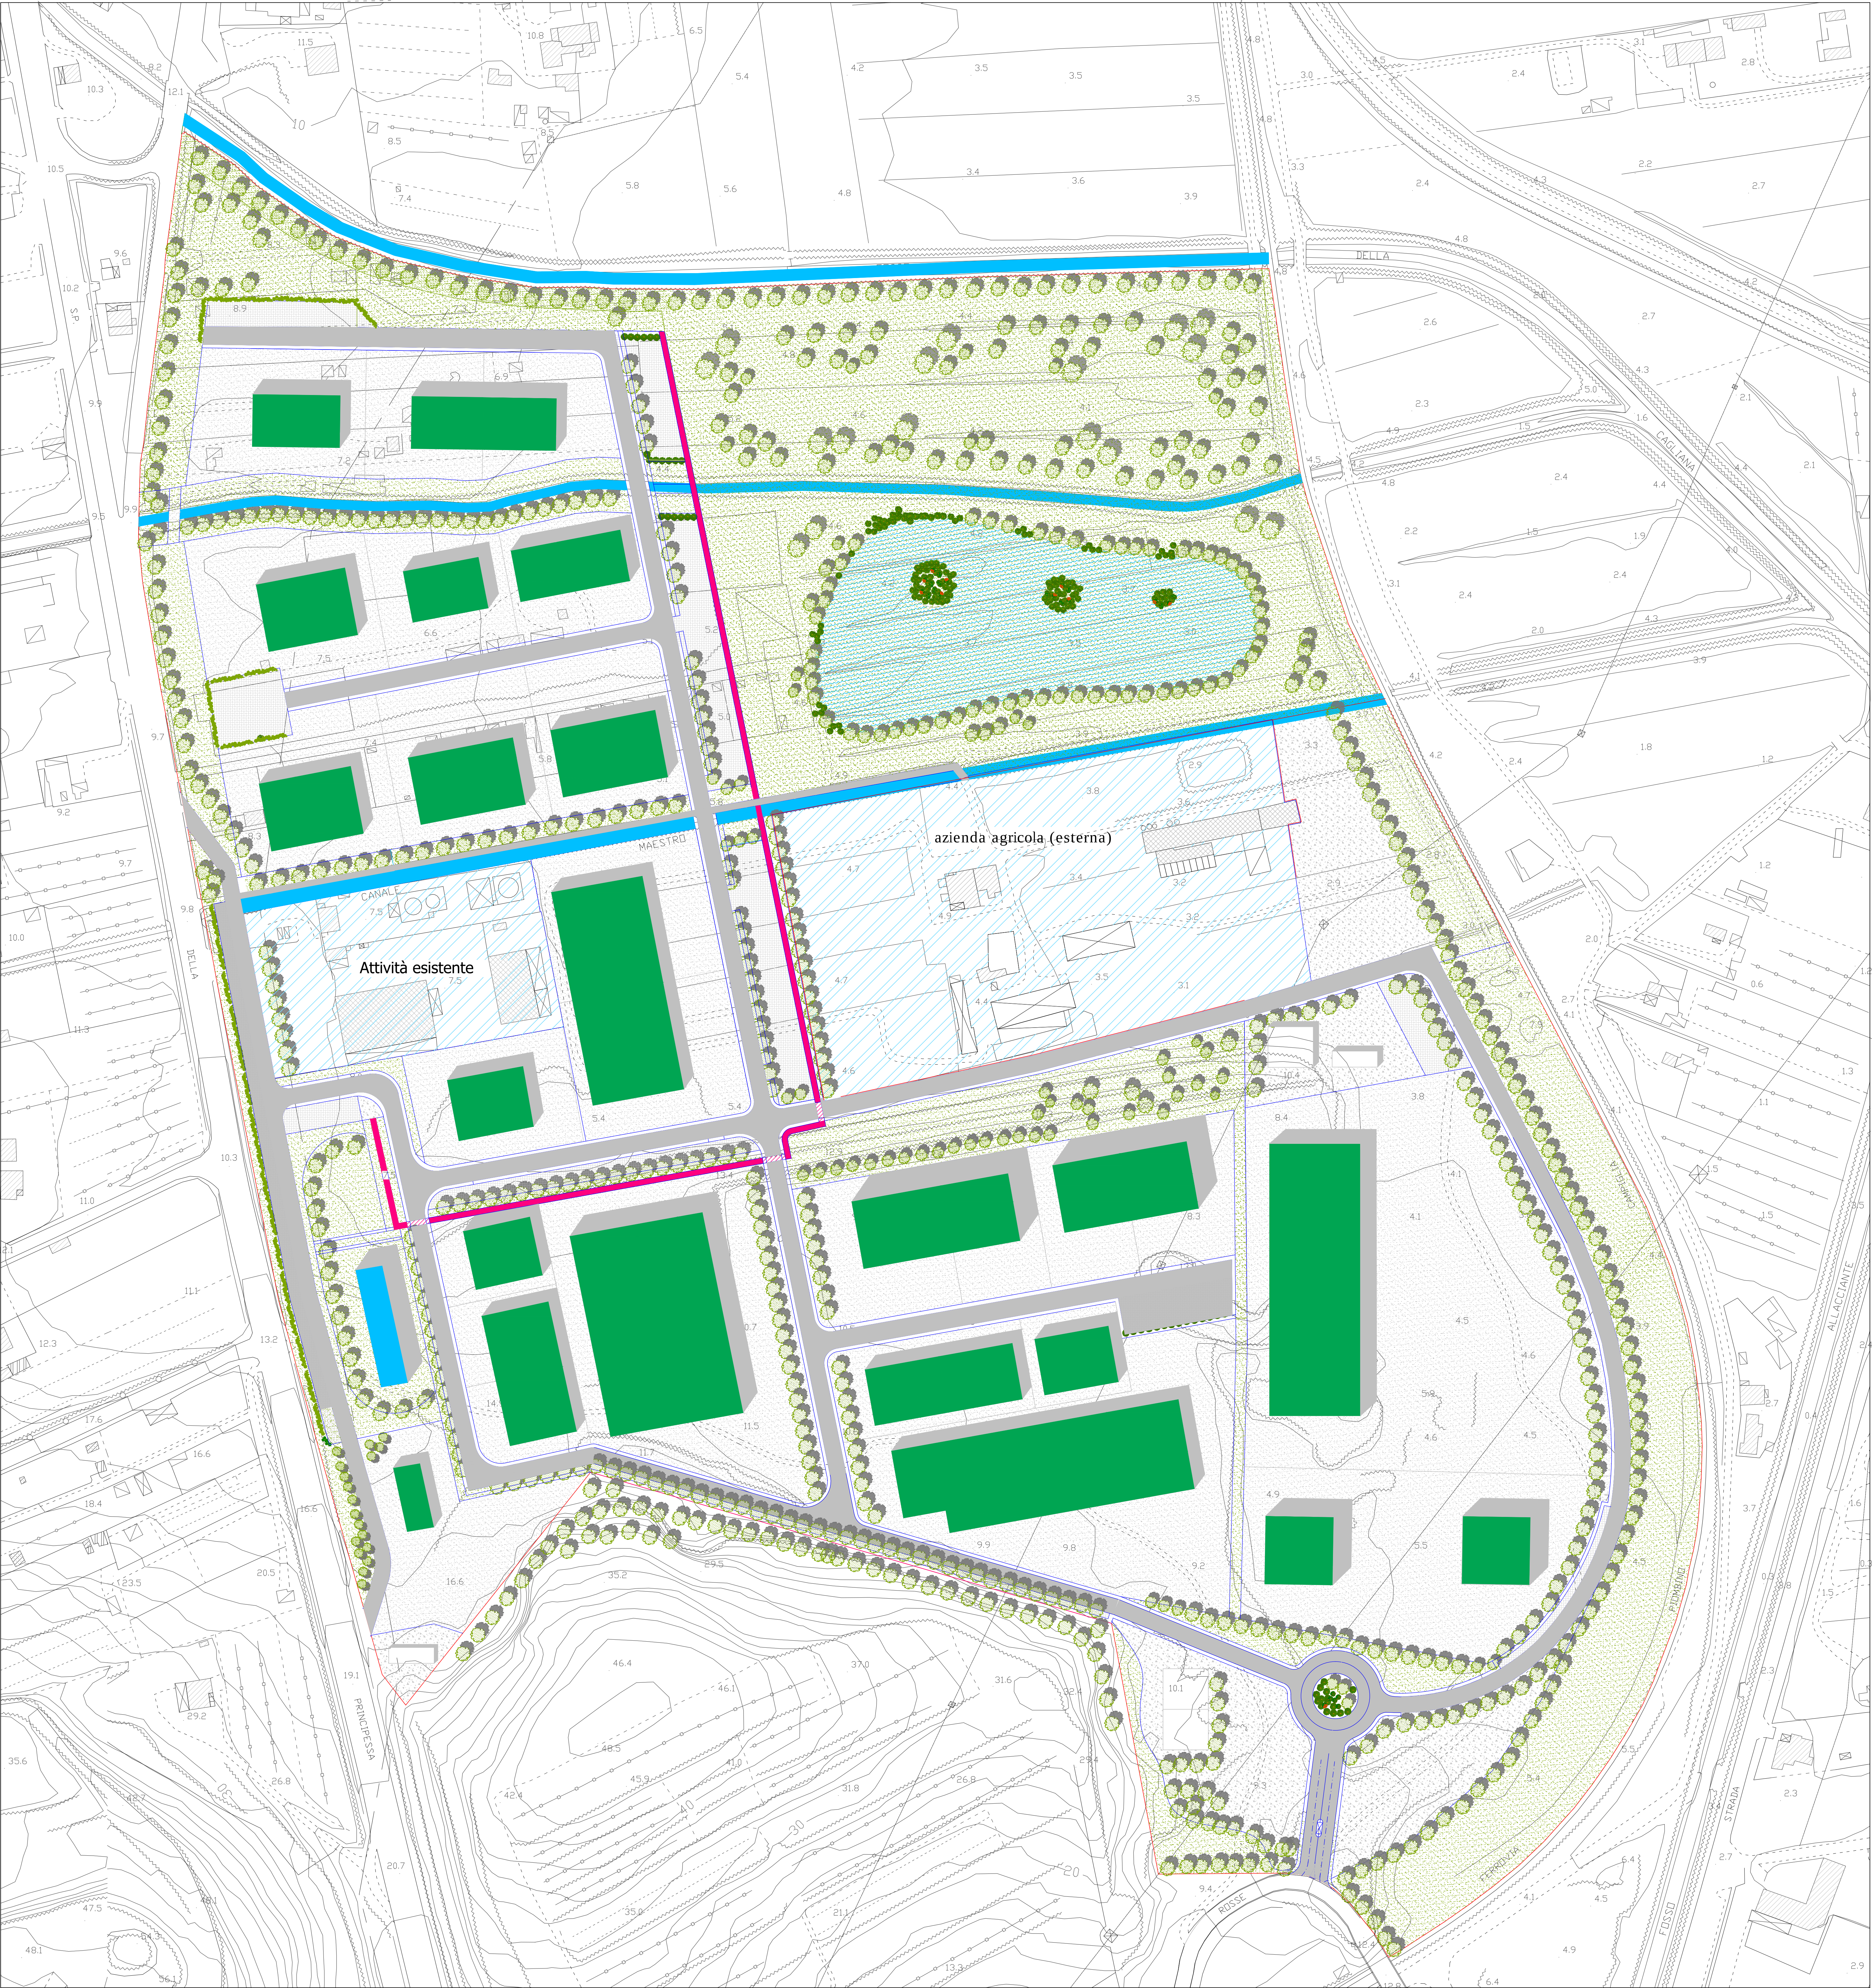

PROFONTE LA CONTADINA TOSCANA SRL PROGETTAZIONE ARCH. ANNA MARIA MARROCCO ING. ARCH. RICCARDO CIUTI GEOL. LUCA SBRILLI GEOM. LUIGI RAIOLA	 COMUNE DI PIOMBINO	
	PIANO DI INSEDIAMENTI PRODUTTIVI AMBITO COLMATA	
COMUNE DI PIOMBINO - SERVIZIO URBANISTICA	TAVOLA 6	OGGETTO PLANIVOLUMETRICO
	DATA	SCALA 1:1000
	ADOZIONE	AGGIORNAMENTO GENNAIO 2016