

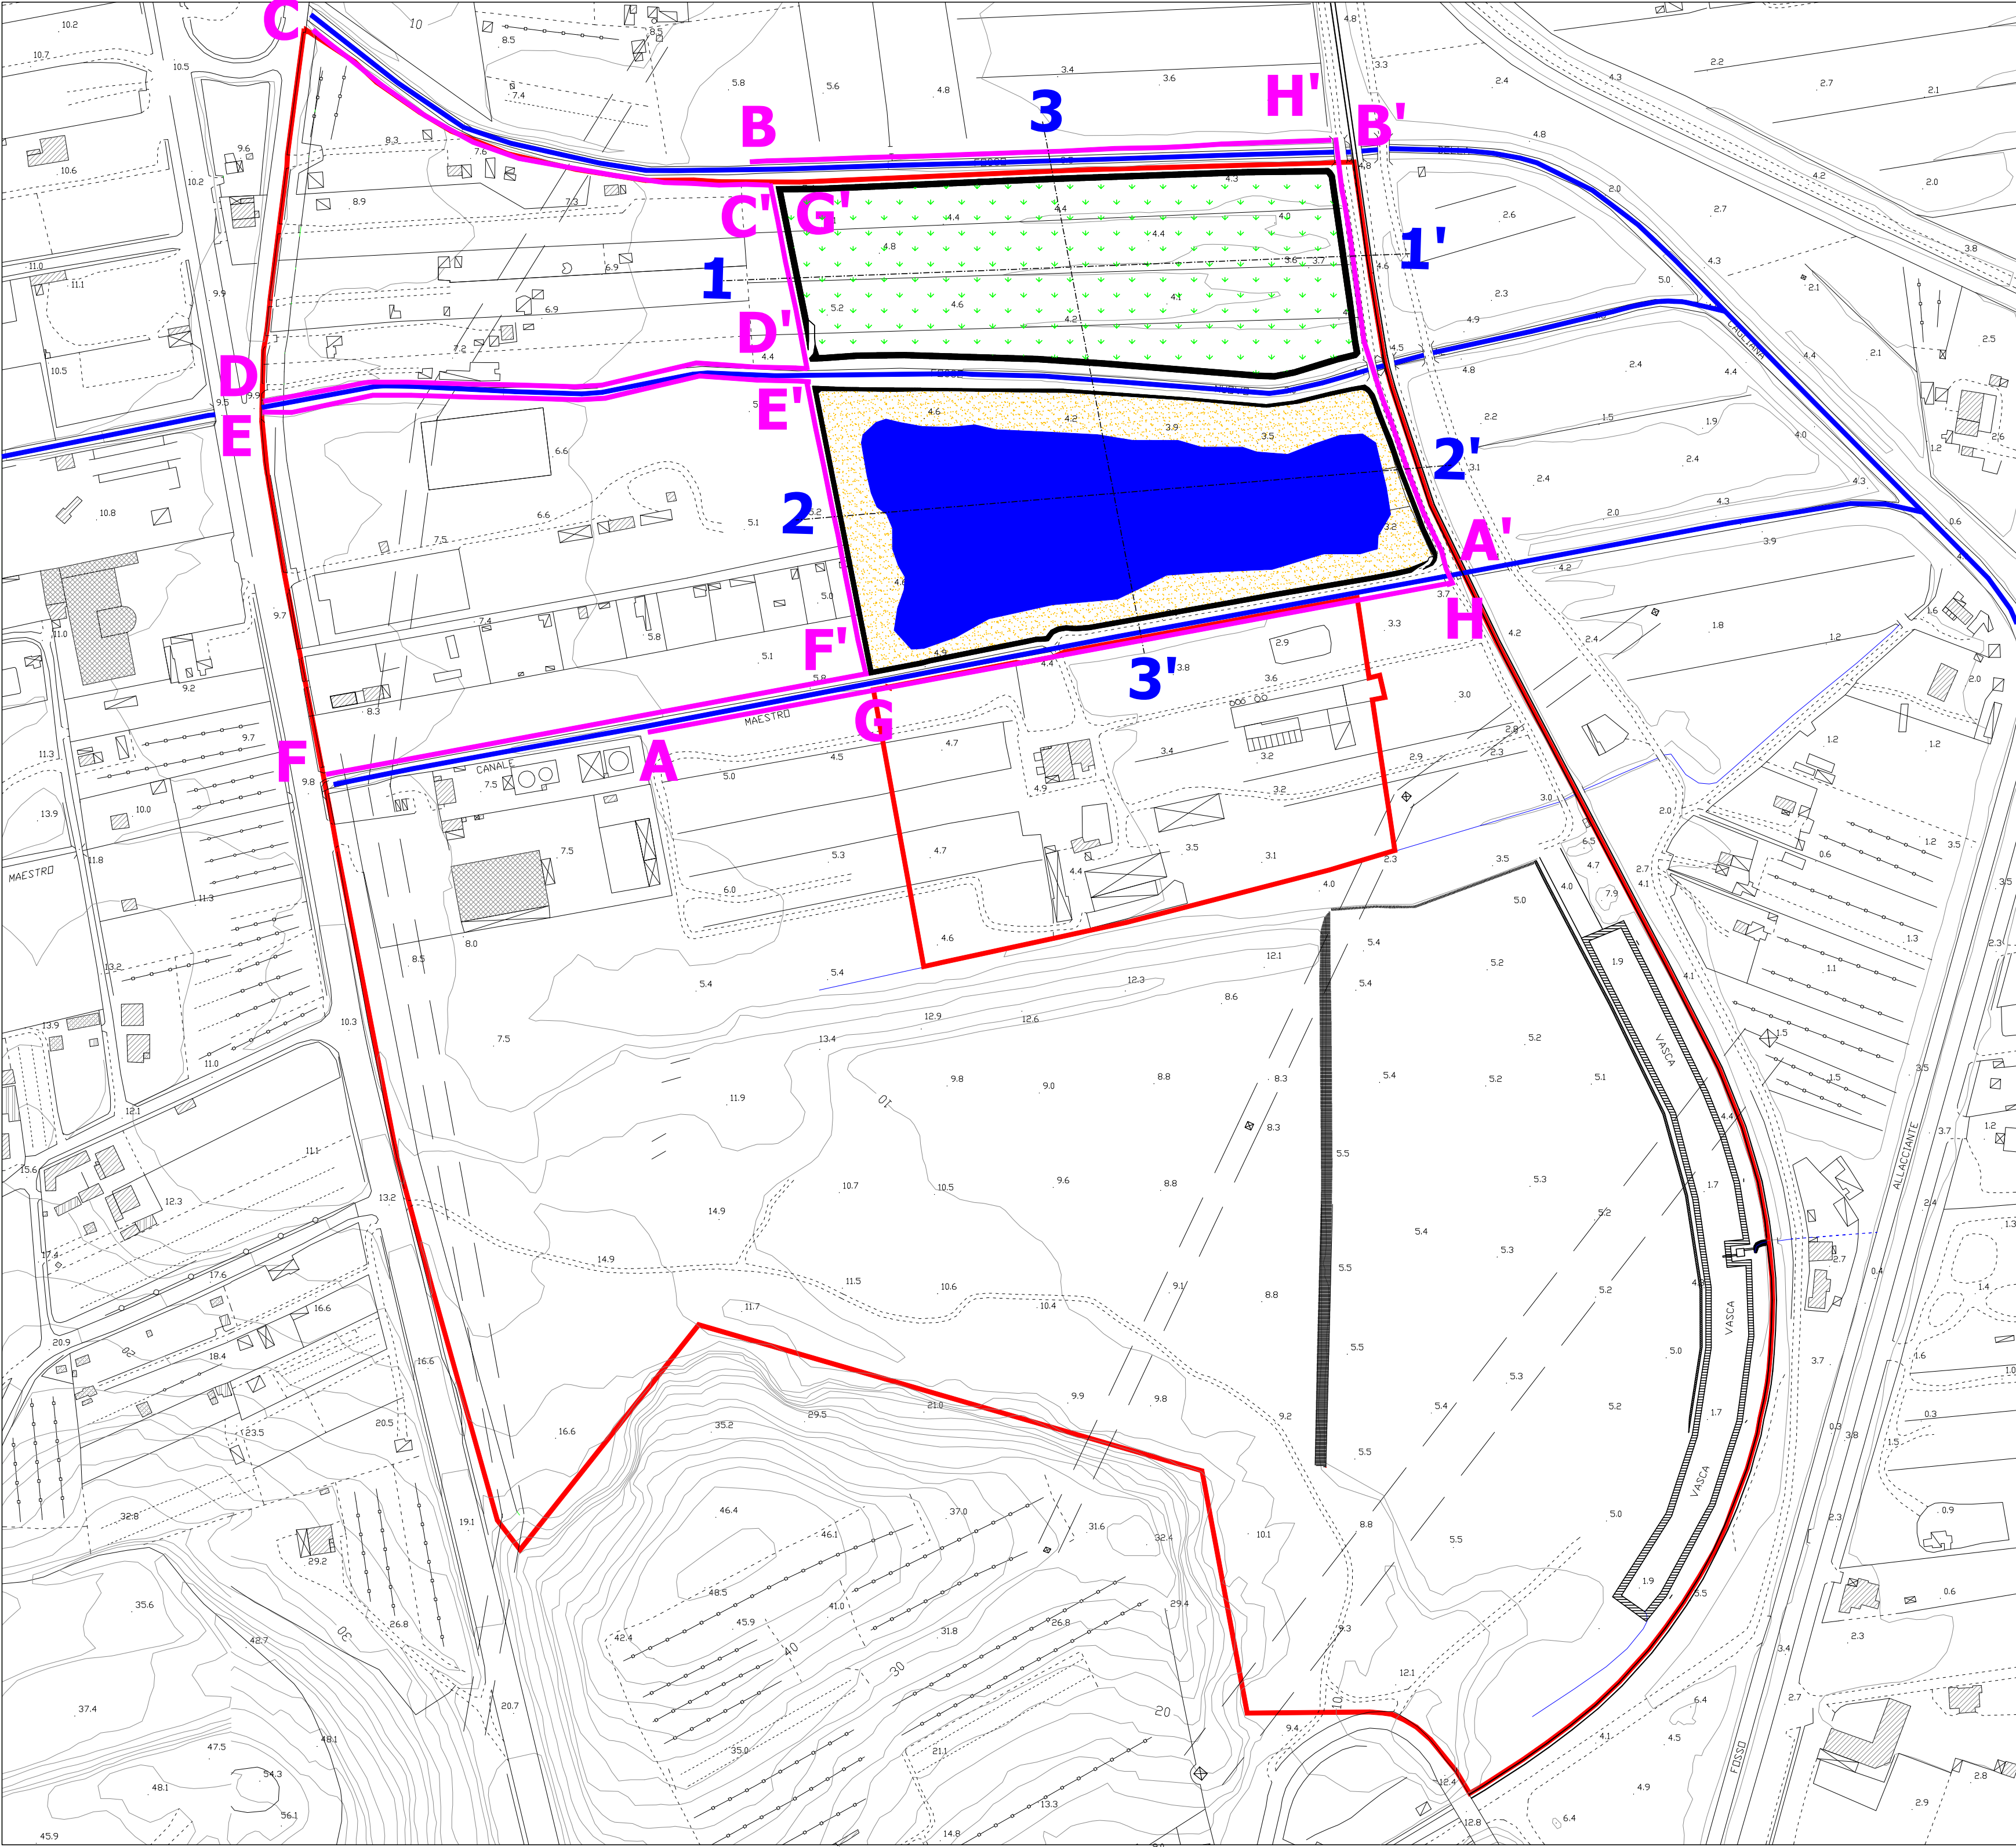
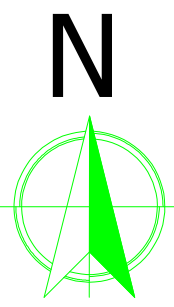
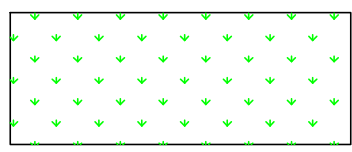
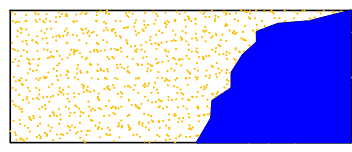


CASSA DI ESPANSIONE PER LA MESSA IN SICUREZZA IDRAULICA PERMANENTE DEL COMPARTO PRODUTTIVO "COLMATA"

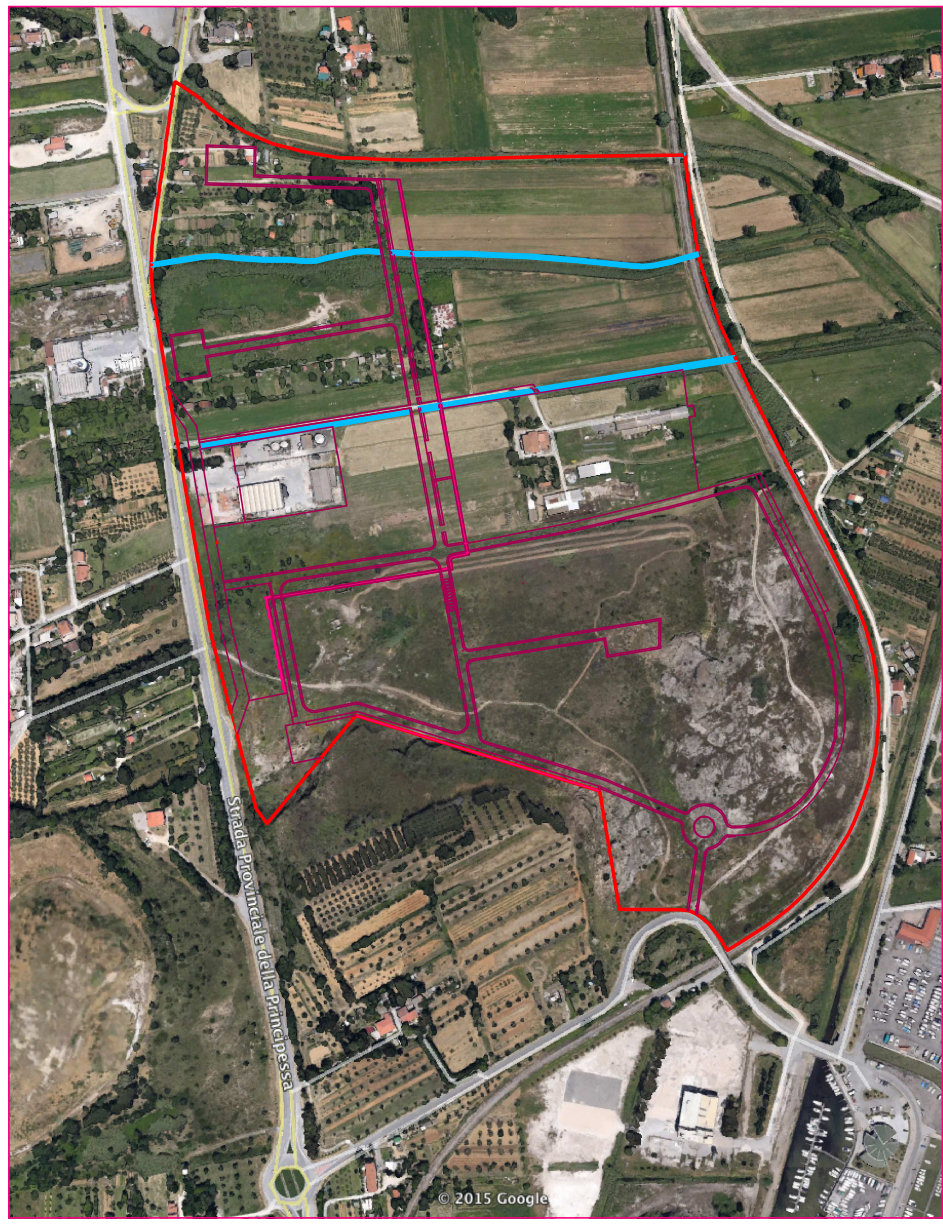

CASSA ESPANSIONE A NORD	23.000 mq	2,6 metri di profondità	60.000 mc
CASSA ESPANSIONE A SUD	28.000 mq	1,5 metri di profondità	42.000 mc

- A — A'** ARGINE SOTTOPOSTO A RINFORZO
-  CASSA ESPANSIONE CON DESTINAZIONE AGRICOLA
-  CASSA ESPANSIONE CON DESTINAZIONE AD AREA UMIDA
-  CORSI D'ACQUA
-  LIMITE PIANO ATTUATIVO

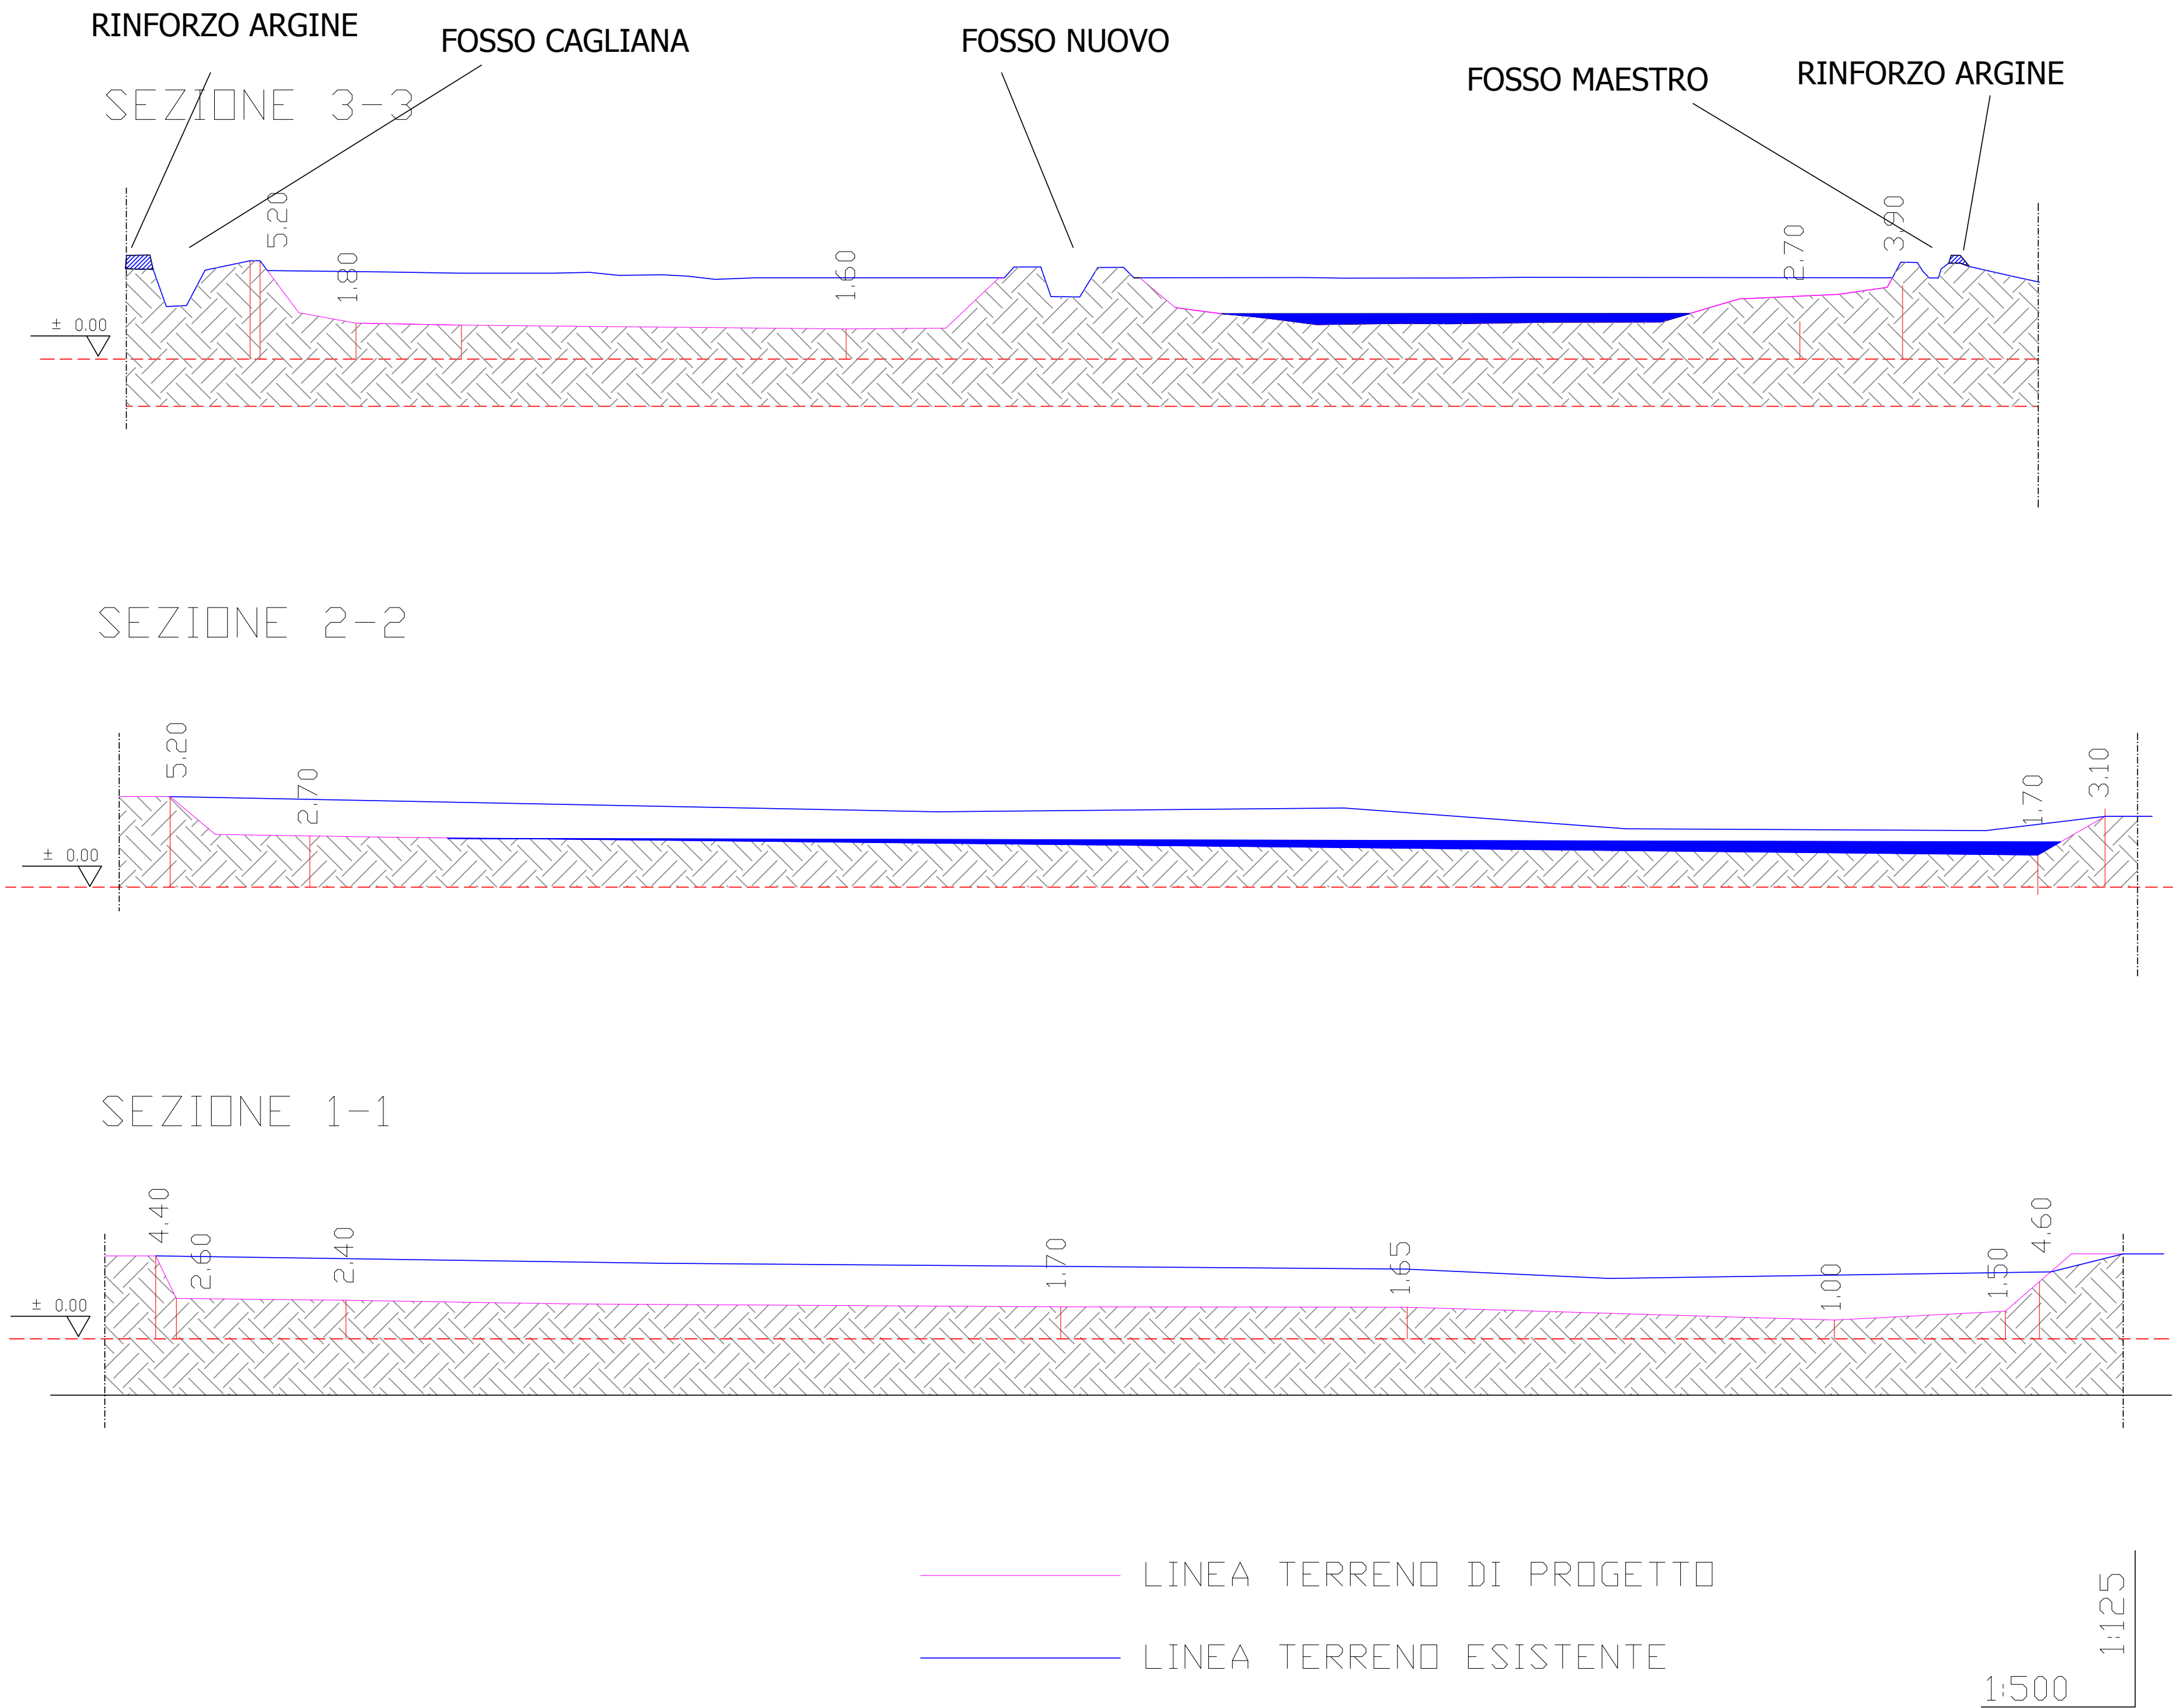

PROPONENTE LA CONTADINA TOSCANA SRL			COMUNE DI PIOMBINO
PROGETTAZIONE ING. ARCH. RICCARDO CIUTI GEOL. LUCA SBRILLI			
APPORTI SPECIALISTICI IDRAULICI ING. LUCA MENINI / ING. L. CAMMARATA SINTECNICA SRL		PIANO PER INSEDIAMENTI PRODUTTIVI AREA COLMATA	
COMUNE DI PIOMBINO - SERVIZIO URBANISTICA		TAVOLA	OGGETTO
		8.1b PROGETTO PRELIMINARE DI MESSA IN SICUREZZA IDRAULICA	
		DATA	SCALA
		ADOZIONE	APPROVAZIONE
		AGGIORNAMENTO MAGGIO 2016	