


LEGENDA ZONING



COMPARTI PRODUTTIVI		VIABILITA'	
			STRADA PUBBLICA
			PARCHEGGIO PUBBLICO
			parccheggio/nolegggio bici
			pista ciclabile
SERVIZI:		VERDE PUBBLICO:	
R	OASI ECOLOGICA	PA	parco agricolo
AL	AREA LAVAGGIO	FB	fascia boscata
CB	NUOVE CABINE ELETTRICHE	VA	verde attrezzato
SP	SBARRA/CONTROLLO/PESA	FASCE DI RISPETTO	
CS	CENTRO SERVIZI		LINEA AT 132 kV E FASCIA RISPETTO
PR	PUNTO RACCOLTA PROTEZIONE CIVILE		LINEA A MEDIA TENSIONE
D	DEPURATORI		FERROVIA
CG	IMPIANTO DI CO-GENERAZIONE		STRADALE
			FOSSI

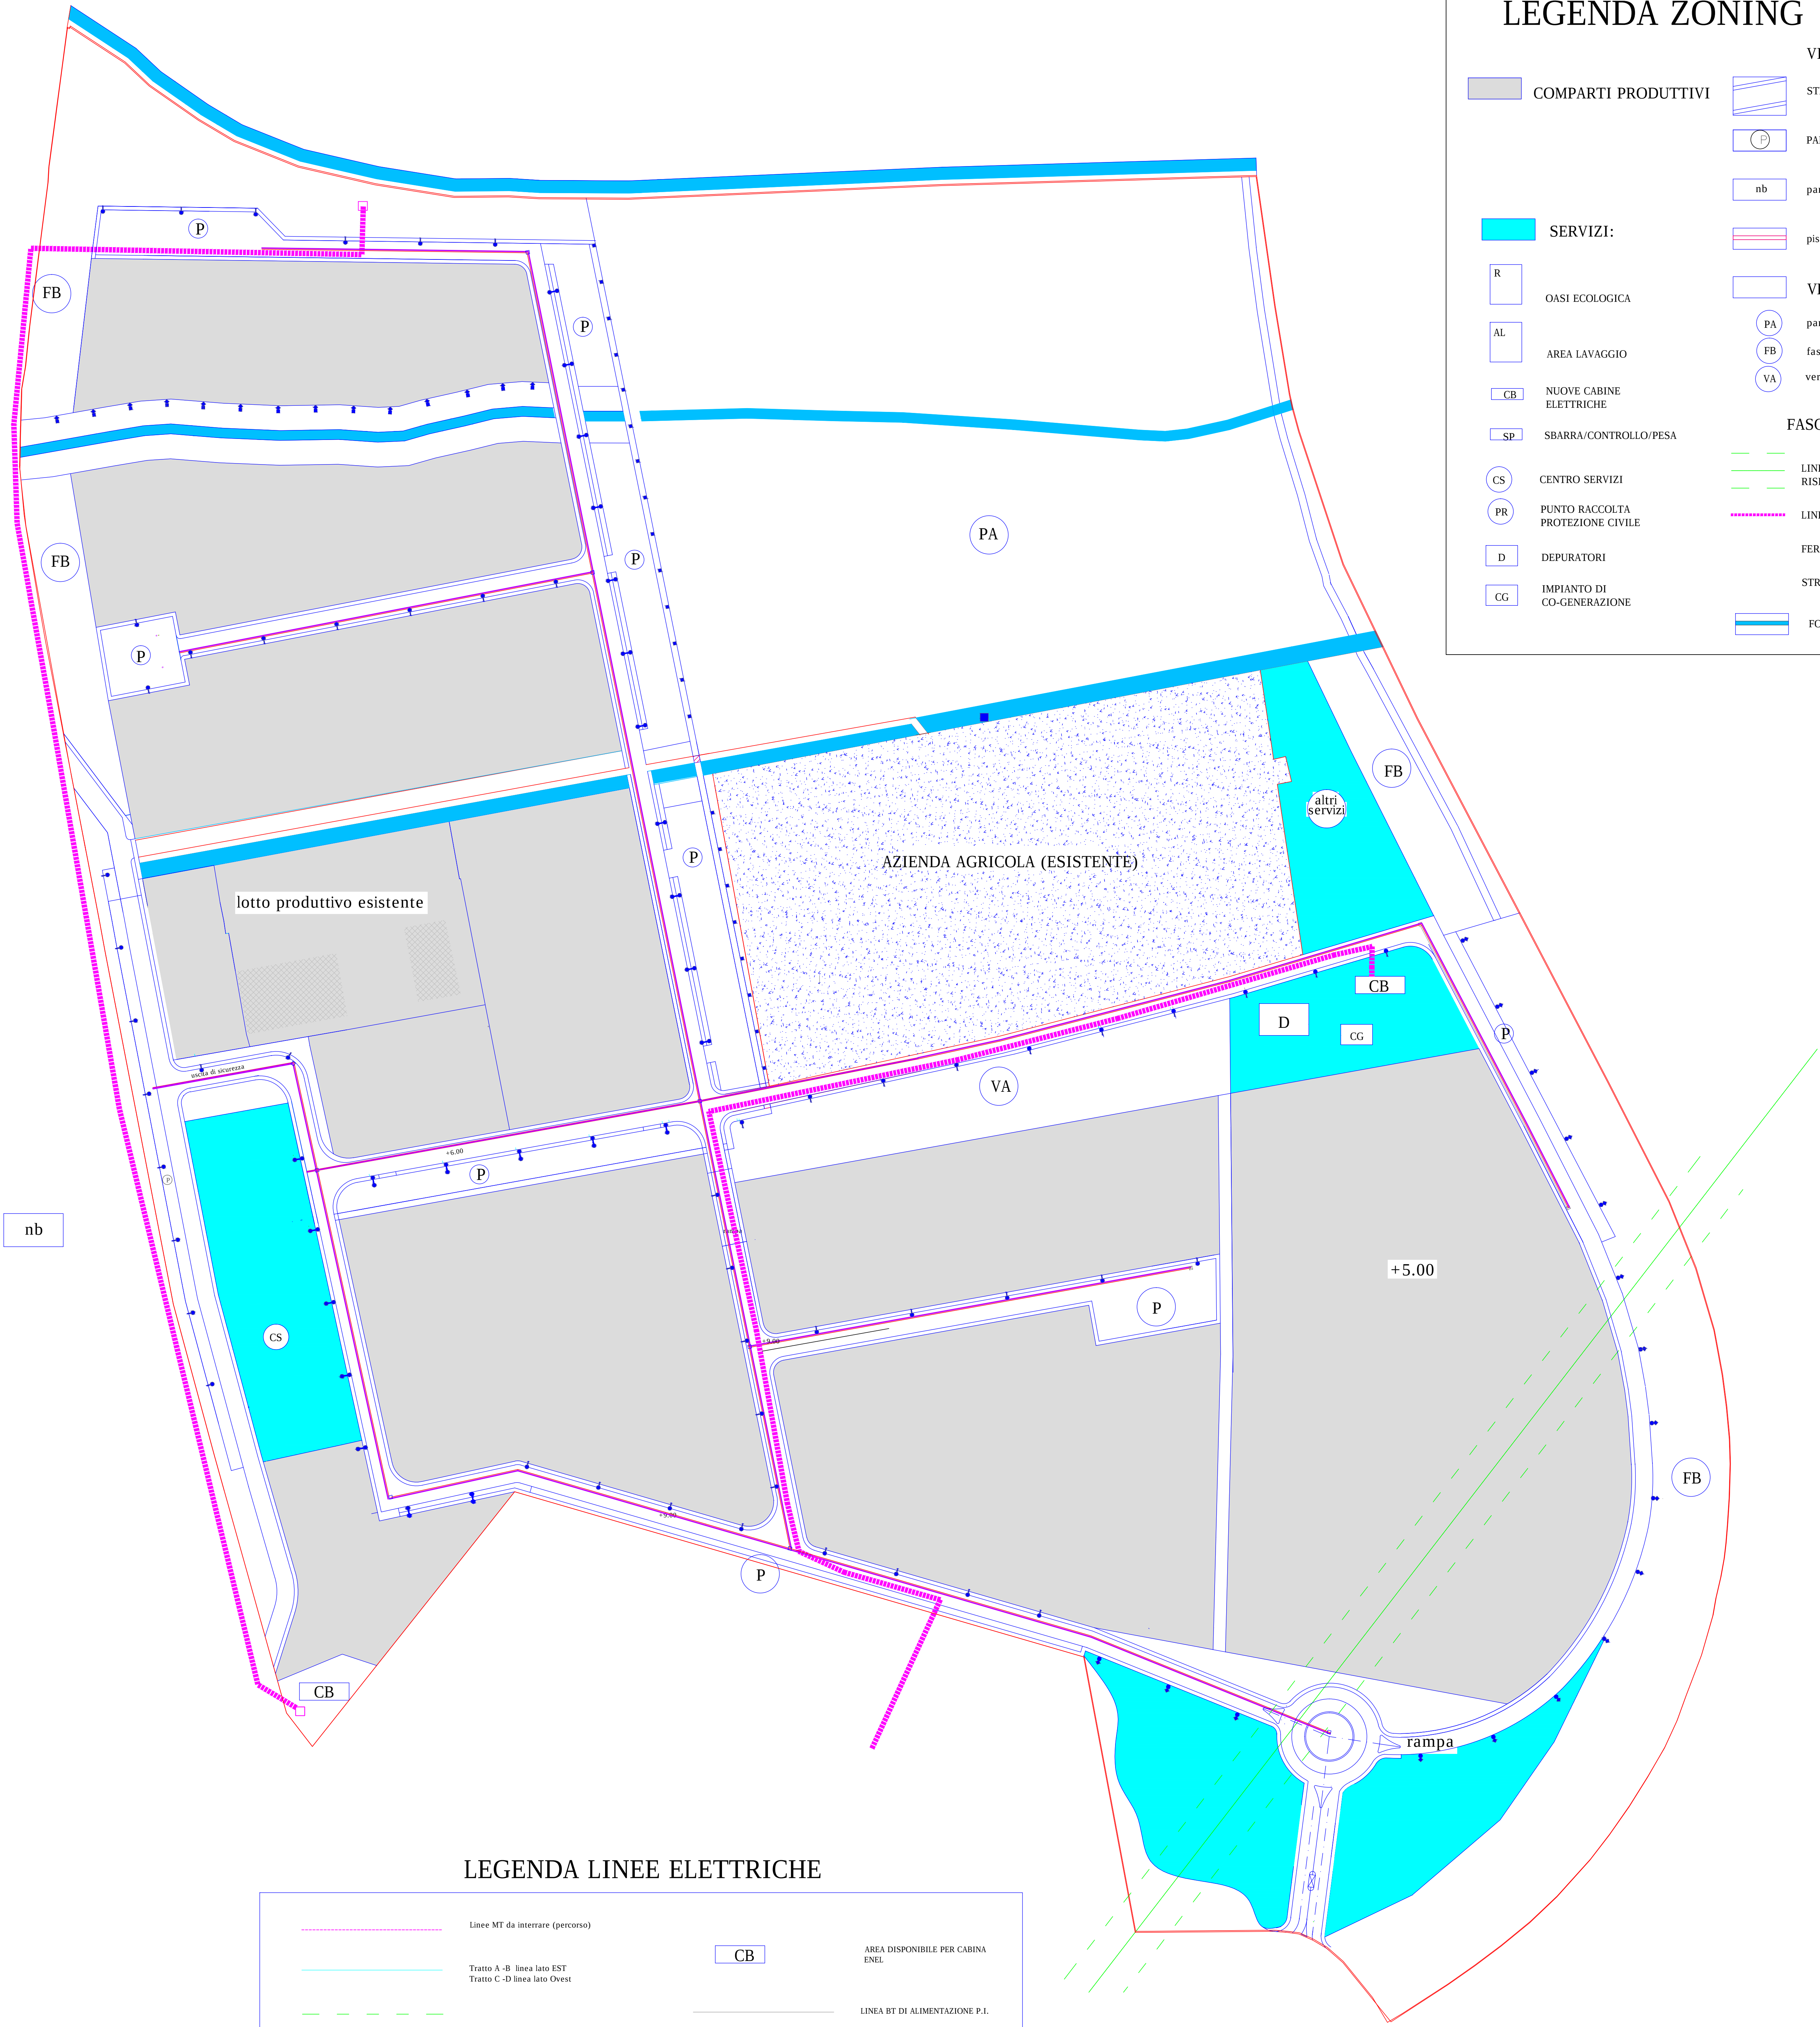

LEGENDA LINEE ELETTRICHE

Linee MT da interrare (percorso)	CB	AREA DISPONIBILE PER CABINA ENEL
Tratto A-B linea lato EST Tratto C-D linea lato Ovest		LINEA BT DI ALIMENTAZIONE P.I.
LINEA AT 132 kV E FASCIA RISPETTO		LINEA BT DI ALIMENTAZIONE UTENZE
LINEA MT 15 kV E FASCIA RISPETTO		LINEA TELEFONICA

PALI PER PUBBLICA ILLUMINAZIONE
simboli planimetrici
PARTICOLARI IN SCALA 1:50

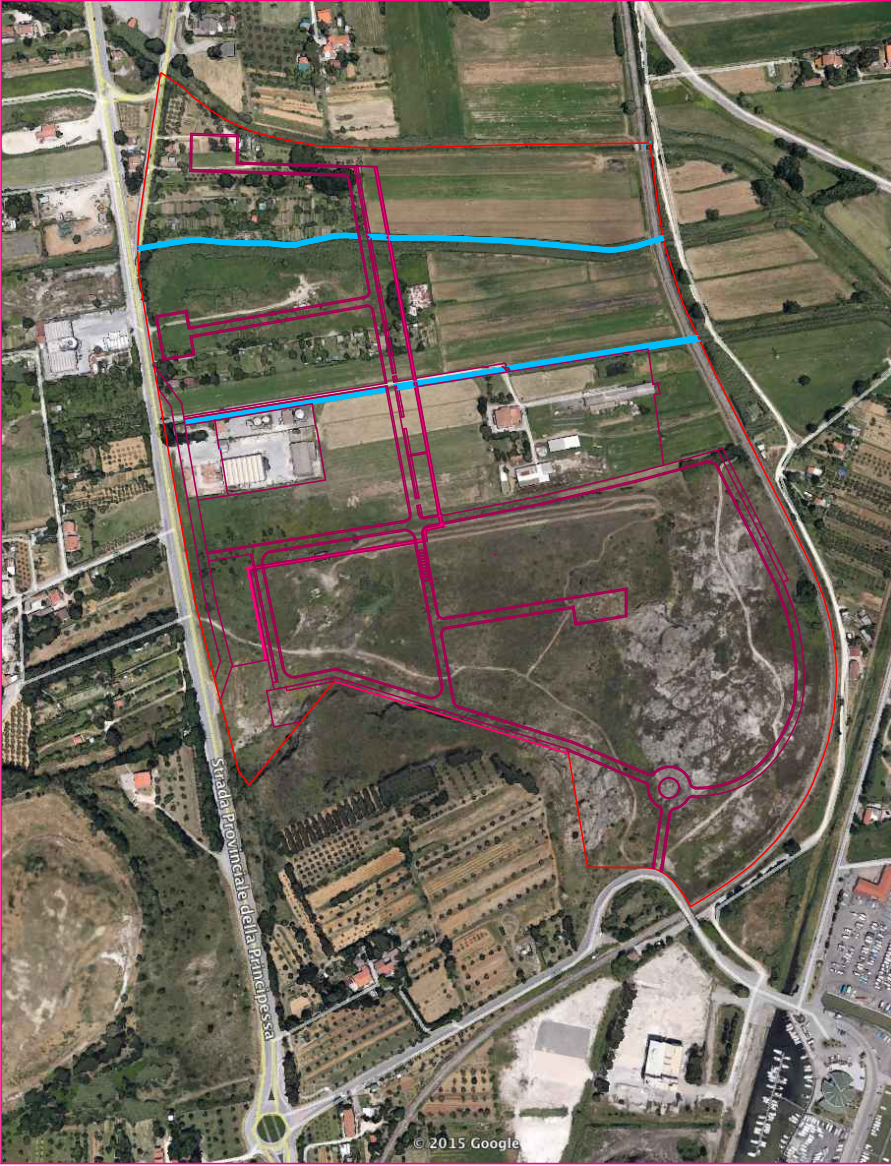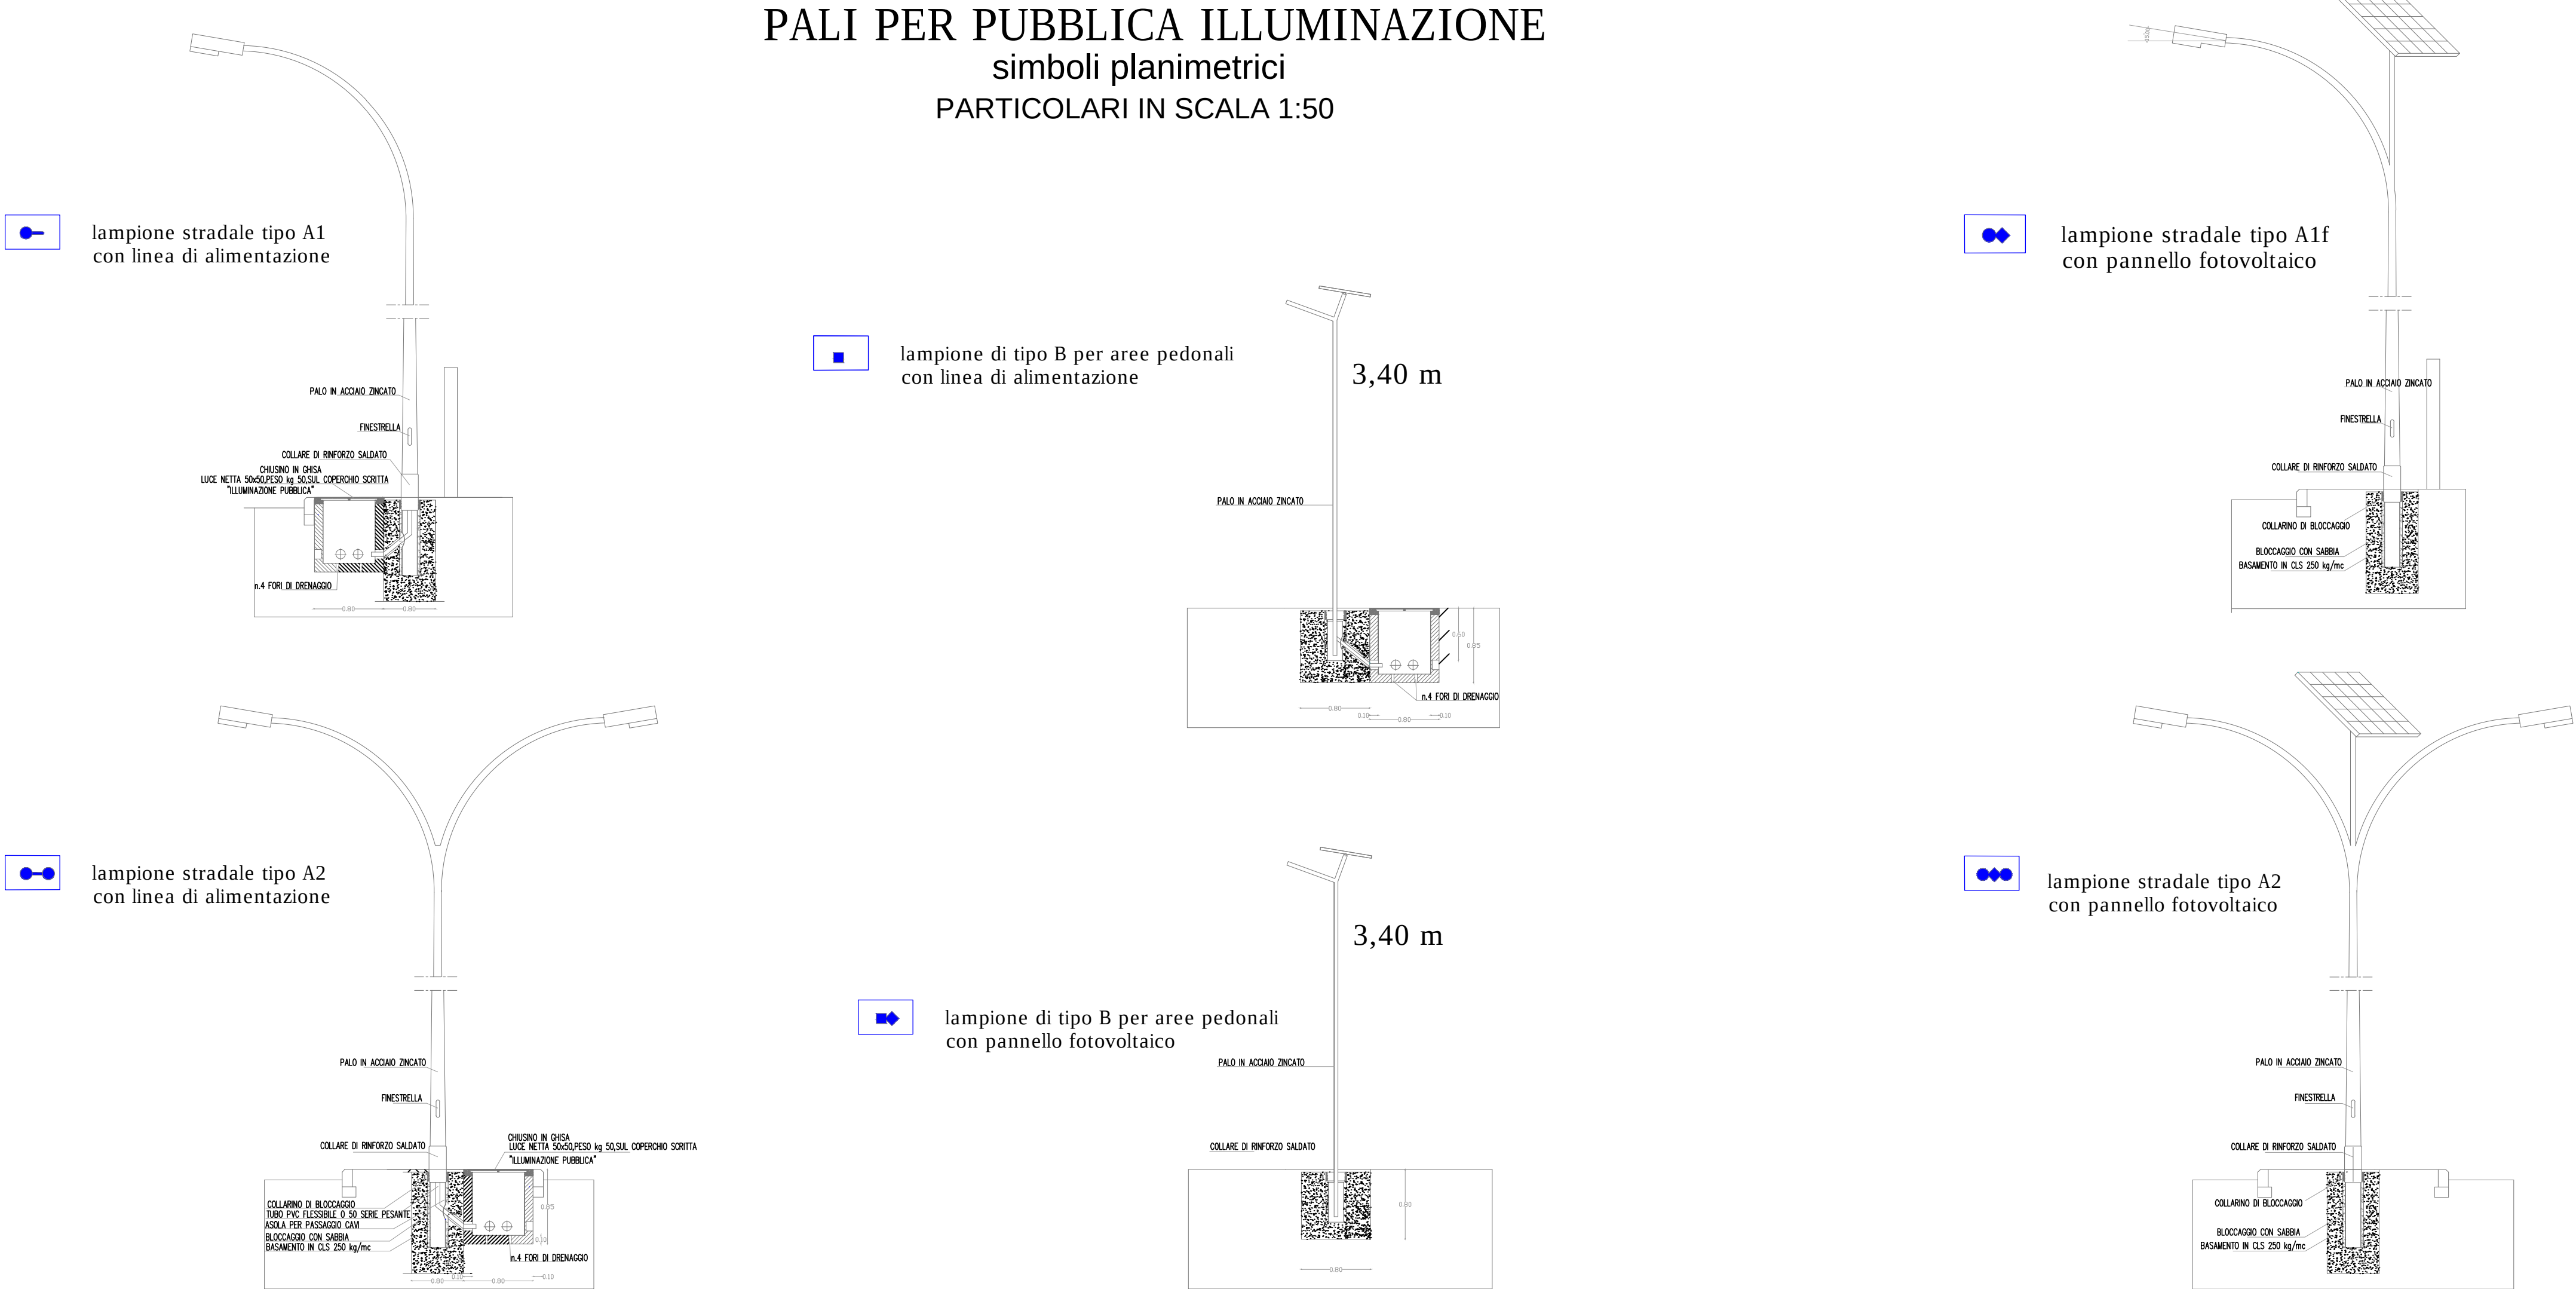

PROFONENTE LA CONTADINA TOSCANA SRL		 COMUNE DI PIOMBINO	
PROGETTAZIONE ARCH. ANNA MARIA MARROCCO ING. ARCH. RICCARDO CIUTTI GEOL. LUCA SBRILLI GEOM. LUIGI RAVOLA			
APPORTI SPECIALISTICI P.L. MASSIMO MONTI		PIANO DI INSEDIAMENTI PRODUTTIVI AMBITO DI COLMATA	
COMUNE DI PIOMBINO - SERVIZIO URBANISTICA		TAVOLA 9.1	OGGETTO OPERE DI URBANIZZAZIONE LINEE ELETTRICHE PUBBLICA ILLUMINAZIONE
DATA		SCALA 1:1000/1:50	AGGIORNAMENTO GENNAIO 2016
ADOZIONE		APPROVAZIONE	