




Marzo 2012

data: _

Adozione: _

Approvazione: _

Destinazioni d'uso e ambiti omogenei di intervento

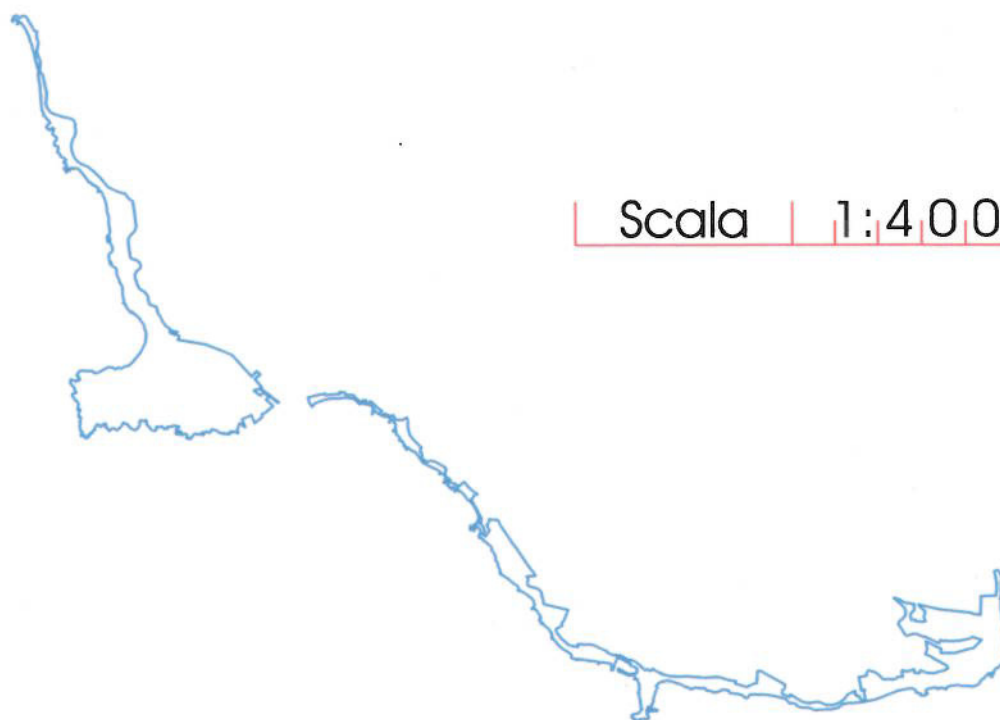

Scala | 1:4000 |

Variante al Piano Particolareggiato
della Costa Urbana e del Promontorio
del Falcone contestuale al R.U.C.

LEGENDA:

Ambiti di piano



Perimetro aree oggetto del Piano



Ambiti del Parco della Tolla e del Parco del Falcone e di Spiaggia Lunga
(zone F1.2 e F4.2 di P.R.G.)



Ambiti Unitari d'intervento

Viabilità, percorsi e parcheggi



Viabilità e percorsi carrabili esistenti e di previsione



Aree a parcheggio esistenti



Aree a parcheggio di previsione
(zona G4, di P.R.G.)



Percorsi pedonali/ciclabili esistenti e di previsione

Ambiti omogenei di carattere geomorfologico e paesaggistico



Arenili e assimilabili



Falesie e costa rocciosa



Aree agricole interne all'ambito di parco

Aree pedonali e a verde pubblico attrezzate



Aree pedonali e a verde pubblico attrezzate ESISTENTI



Aree pedonali e a verde pubblico attrezzate DI PREVISIONE



Verde attrezzato interno all'ambito di parco

Servizi ed attrezzature alla balneazione e per il tempo libero



Servizi esistenti ristorante/bar-chiosco-servizi alla balneazione



Servizi di previsione di PRG

Servizi di previsione



Servizi di ristoro ristorante/bar



Stabilimento balneare bar-ristoro deposito e cabine



Servizi alla Balneazione noleggio attrezzature da spiaggia



Chiosco Bar



Servizi igienici pubblici



Ricettività turistica



Punti di noleggio biciclette e vendita biglietti bus navetta



Presidio Medico



Spiagge e assimilabili attrezzate per la balneazione
asservite a stabilimenti balneari

Interventi sui manufatti e fabbricati esistenti



basamenti in muratura esistenti da DEMOLIRE




basamenti in muratura esistenti da ATTREZZARE




manufatti da demolire




manufatti da recuperare

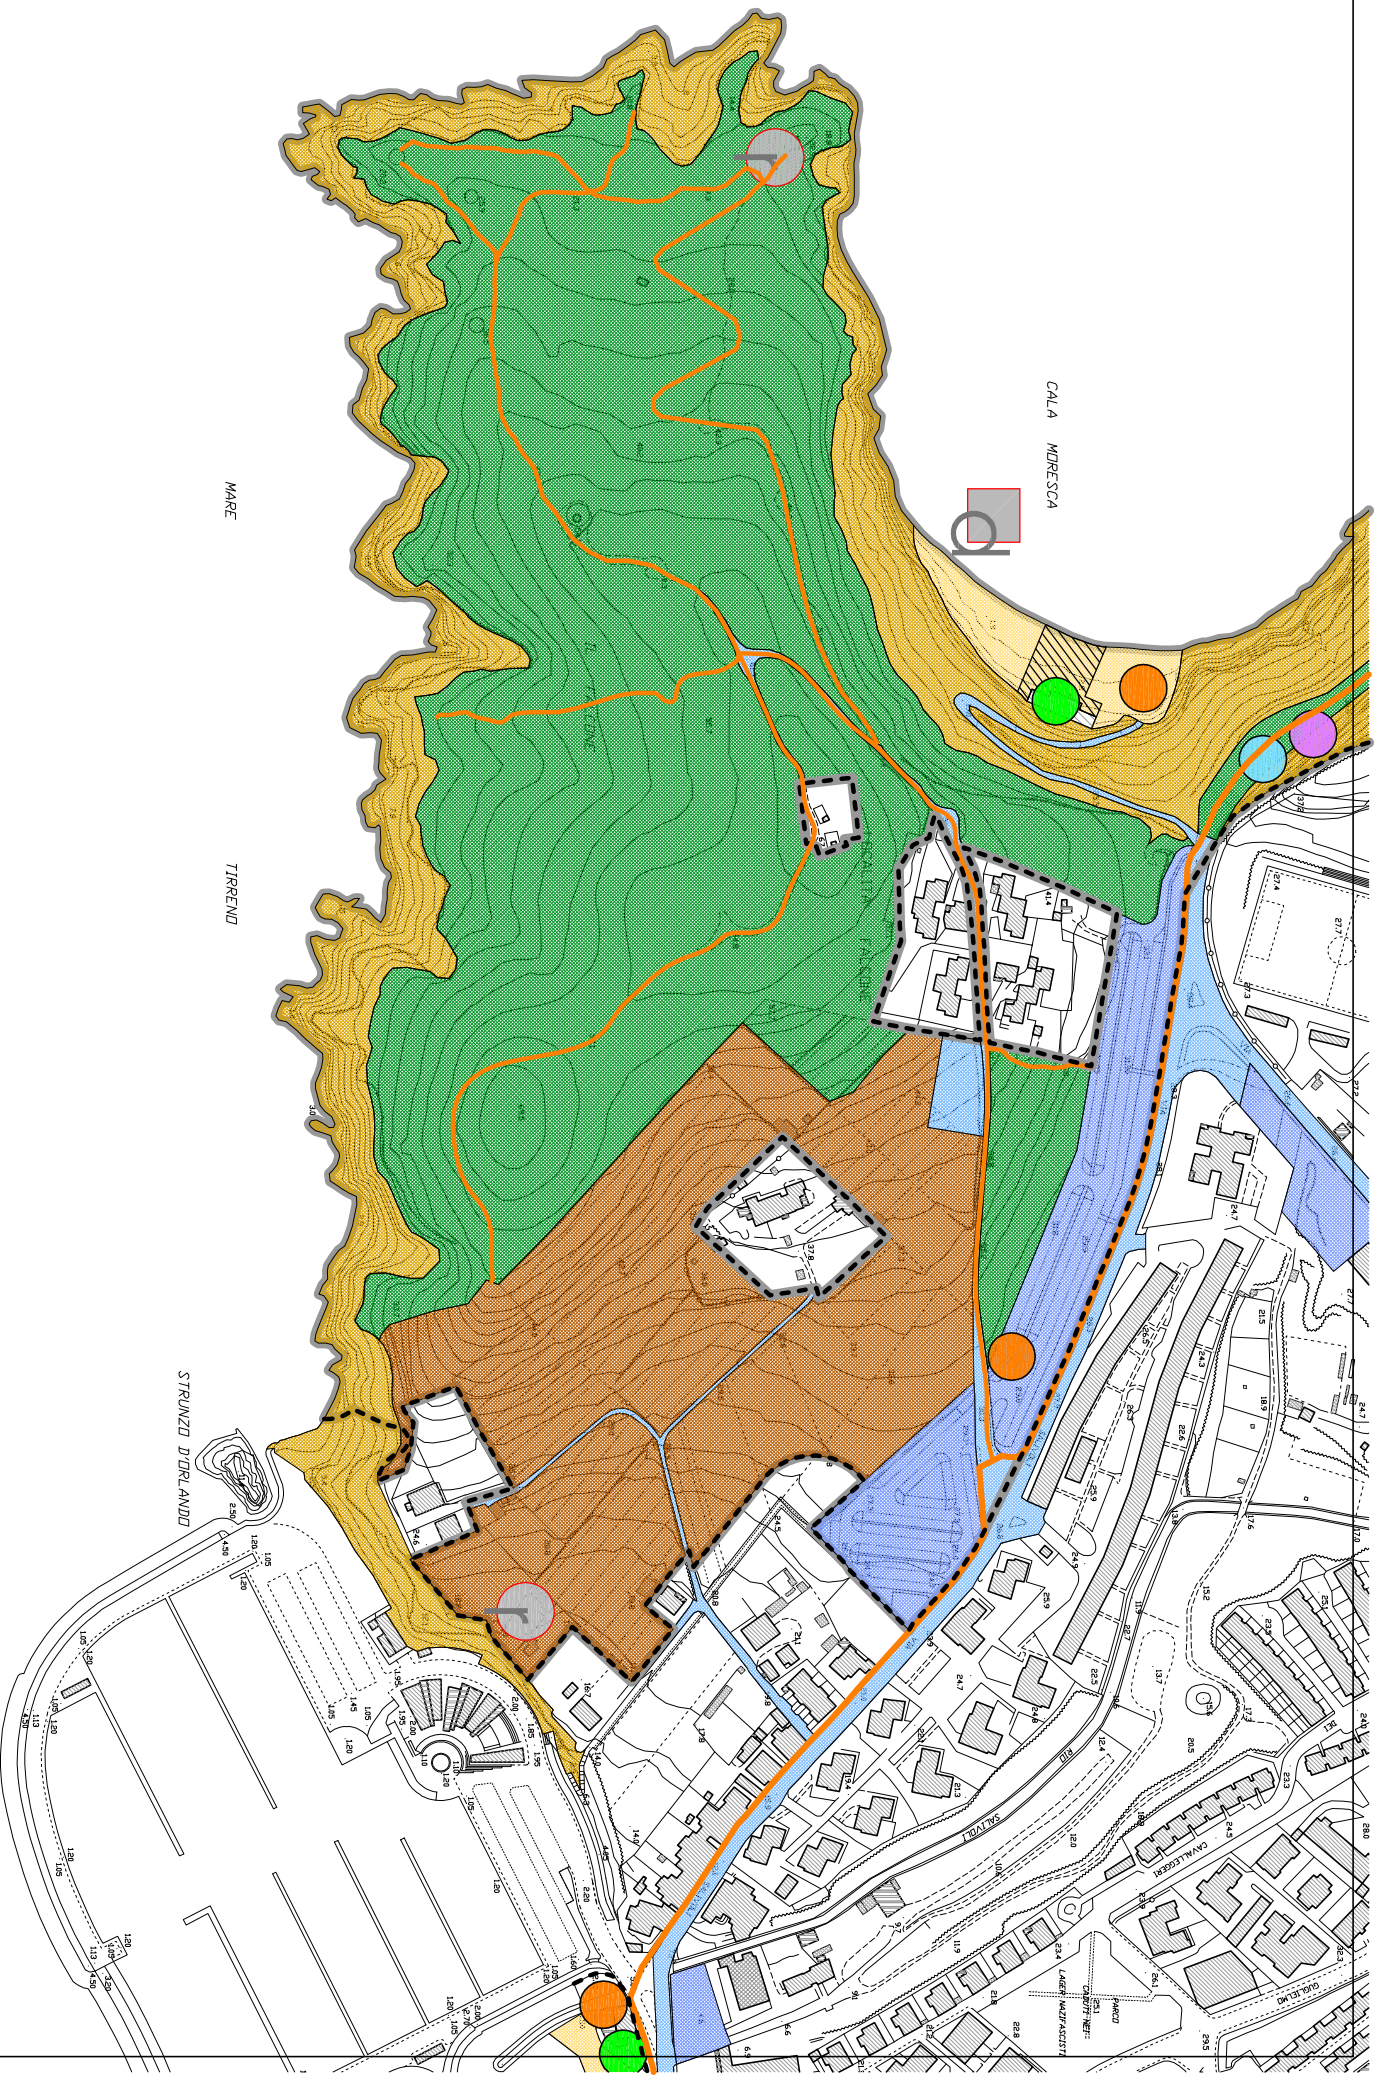


Scala 1/4000

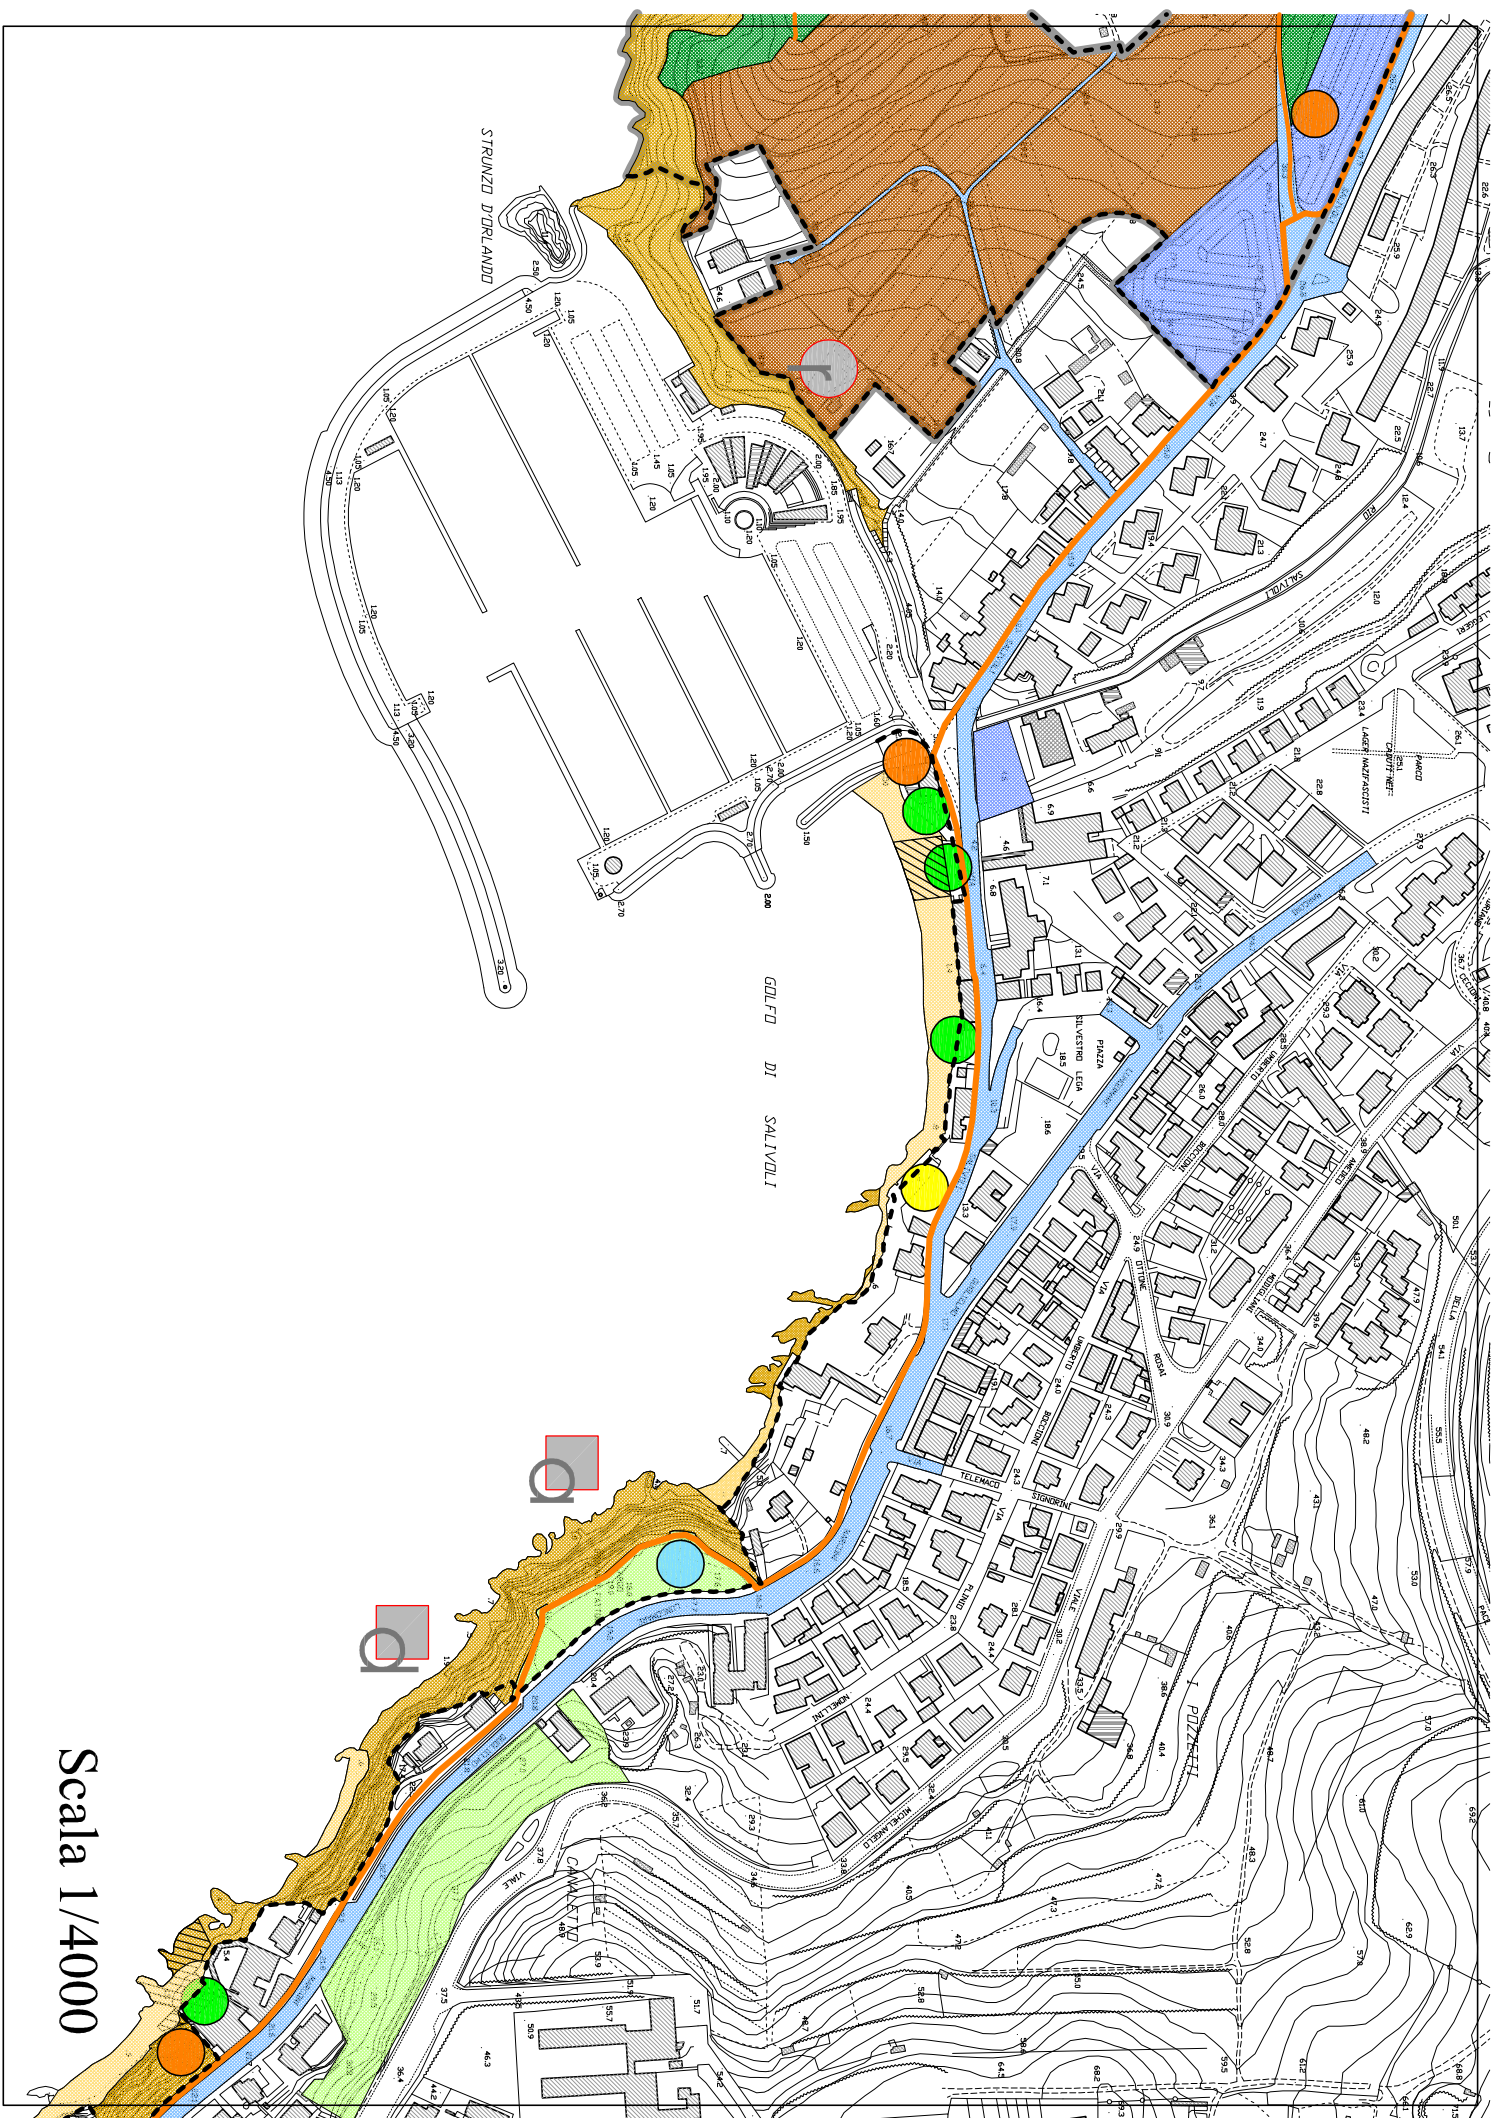

Scala 1/4000

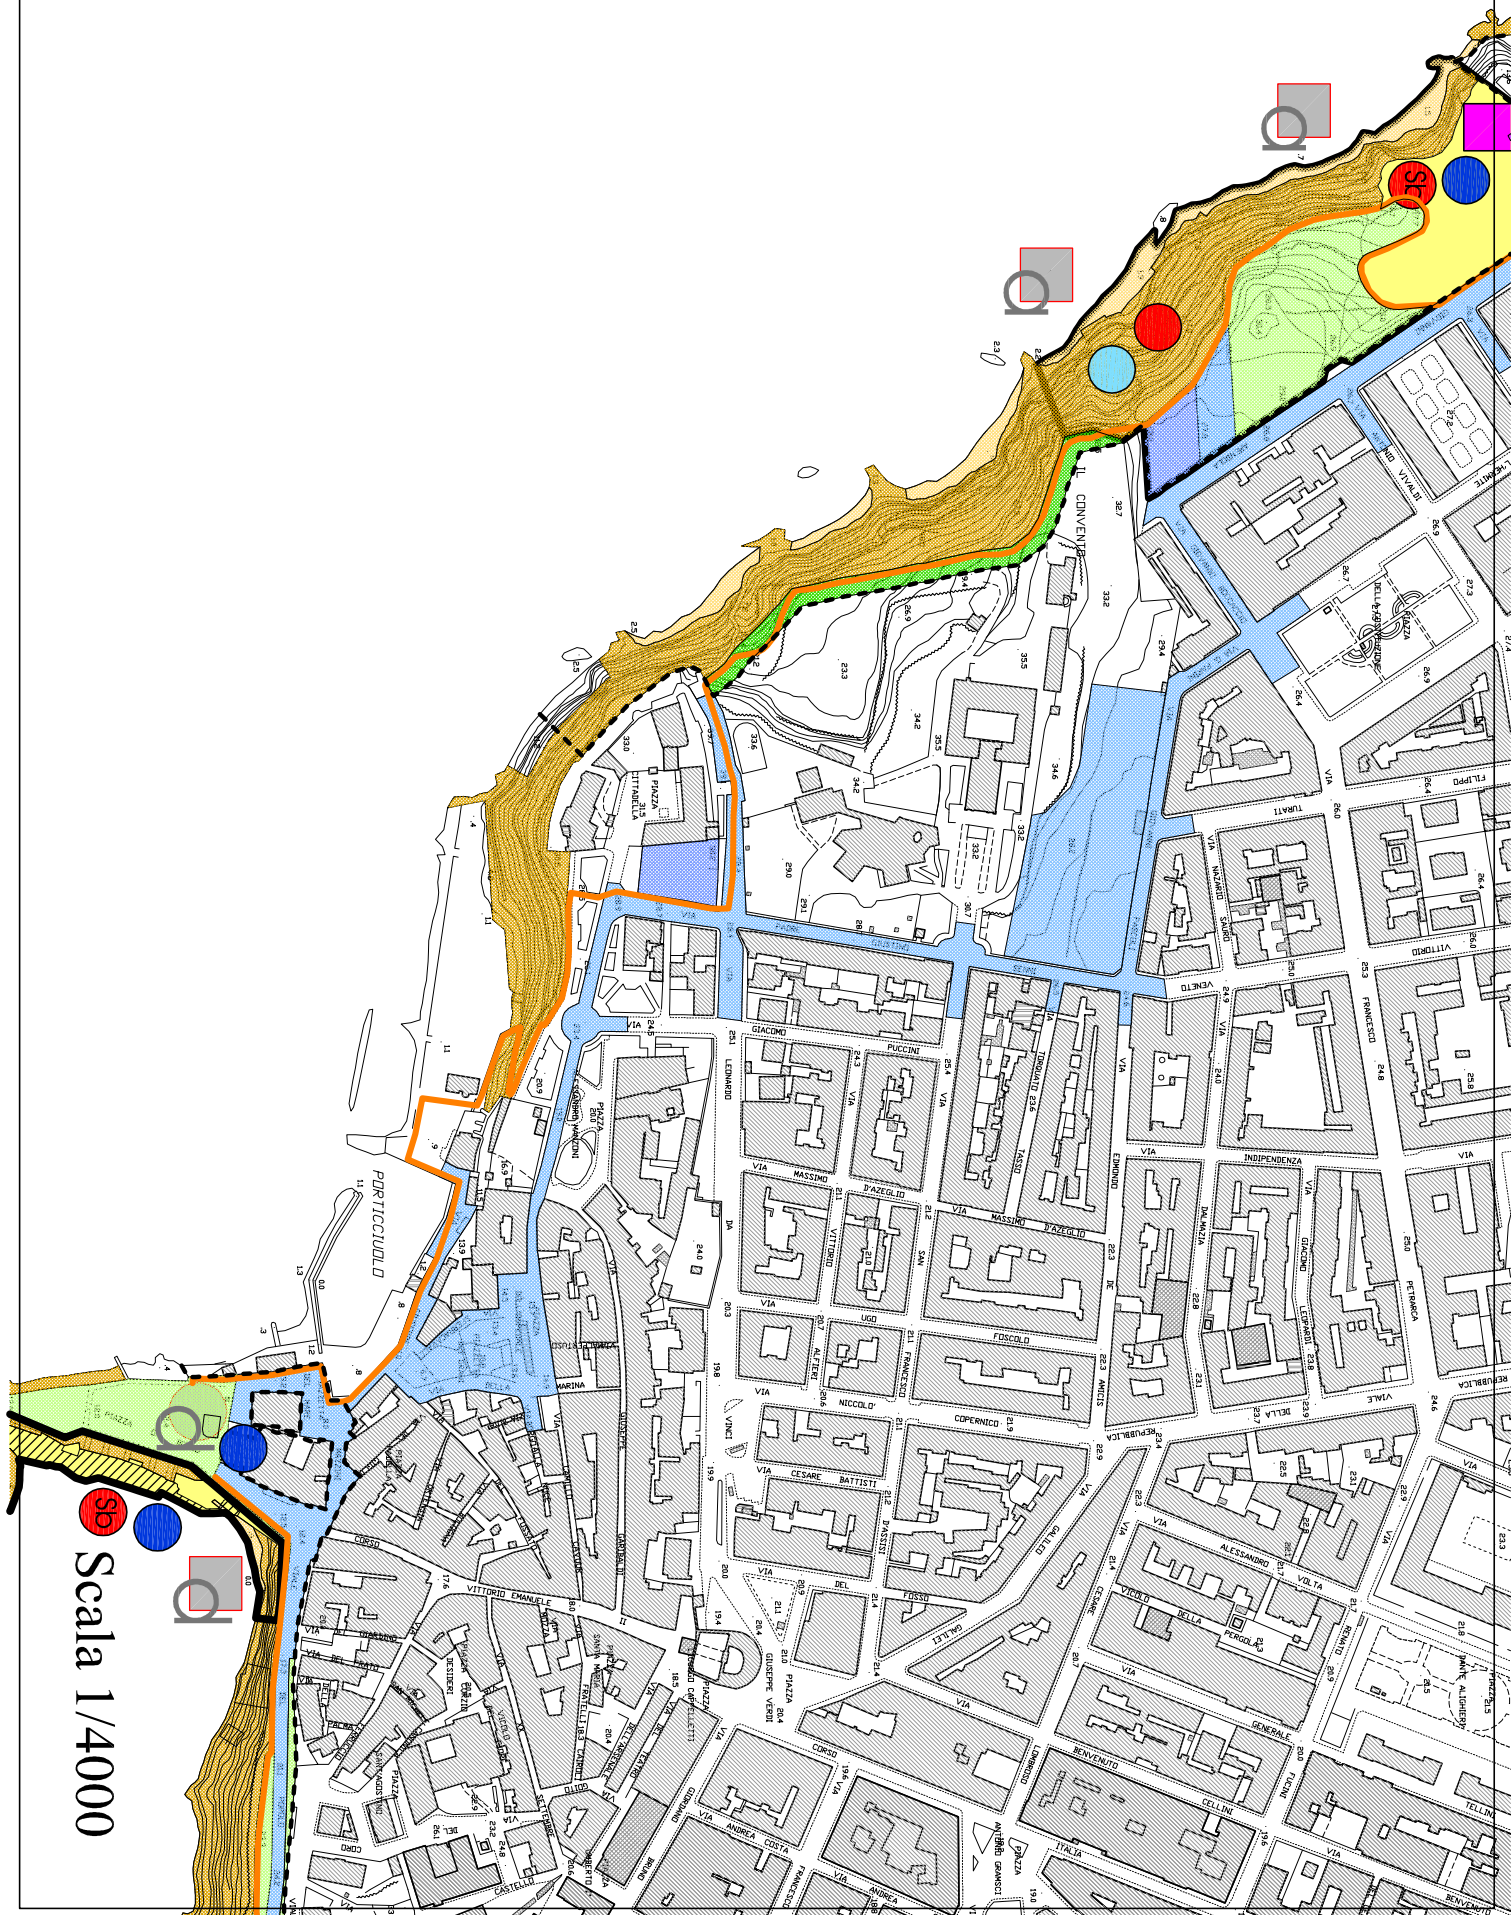

Scala 1/4000

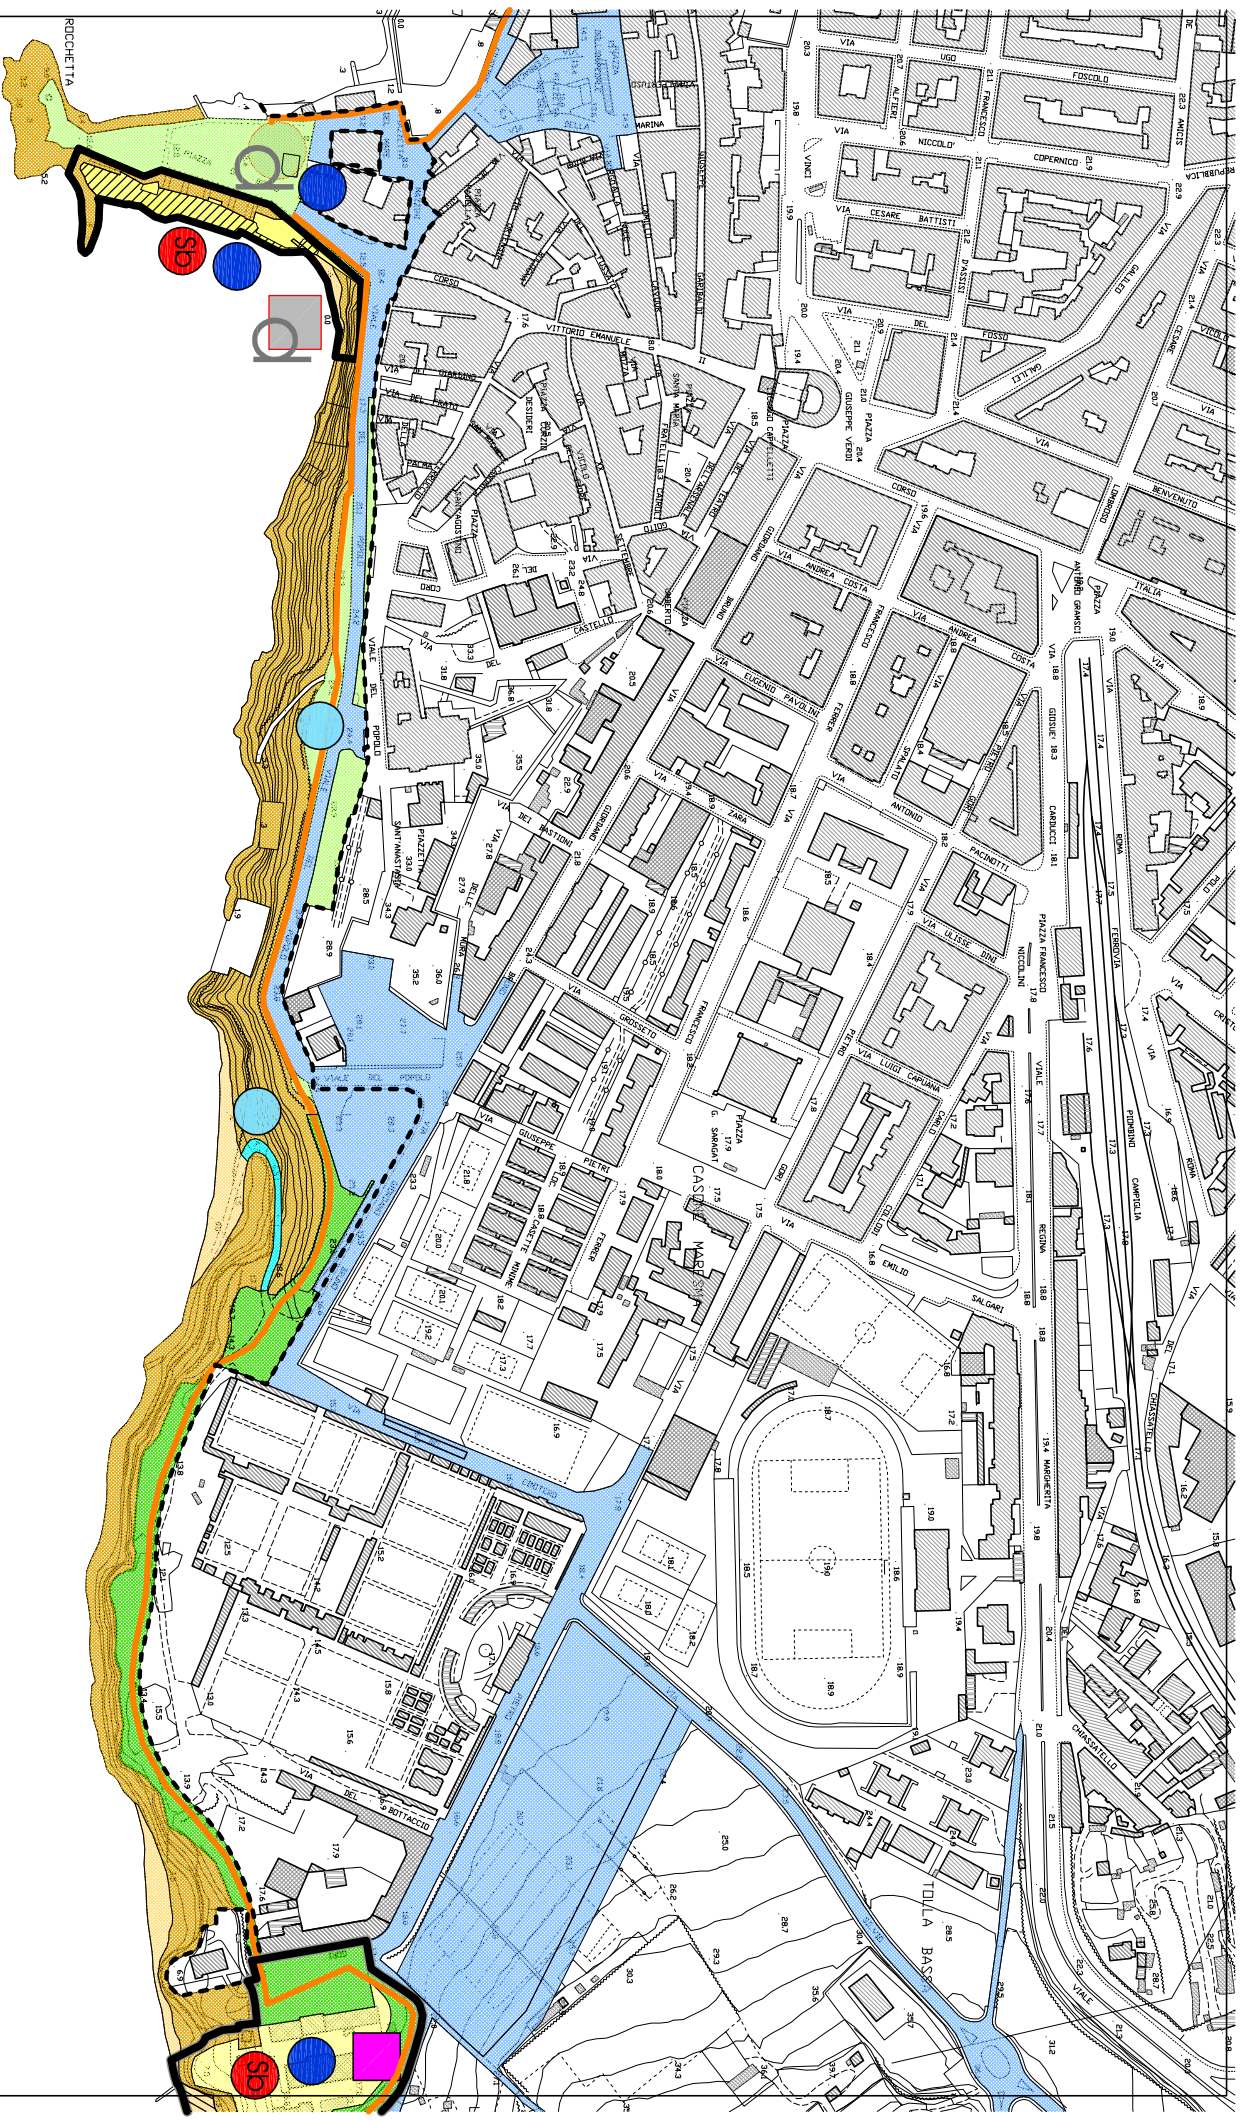

Scala 1/4000