


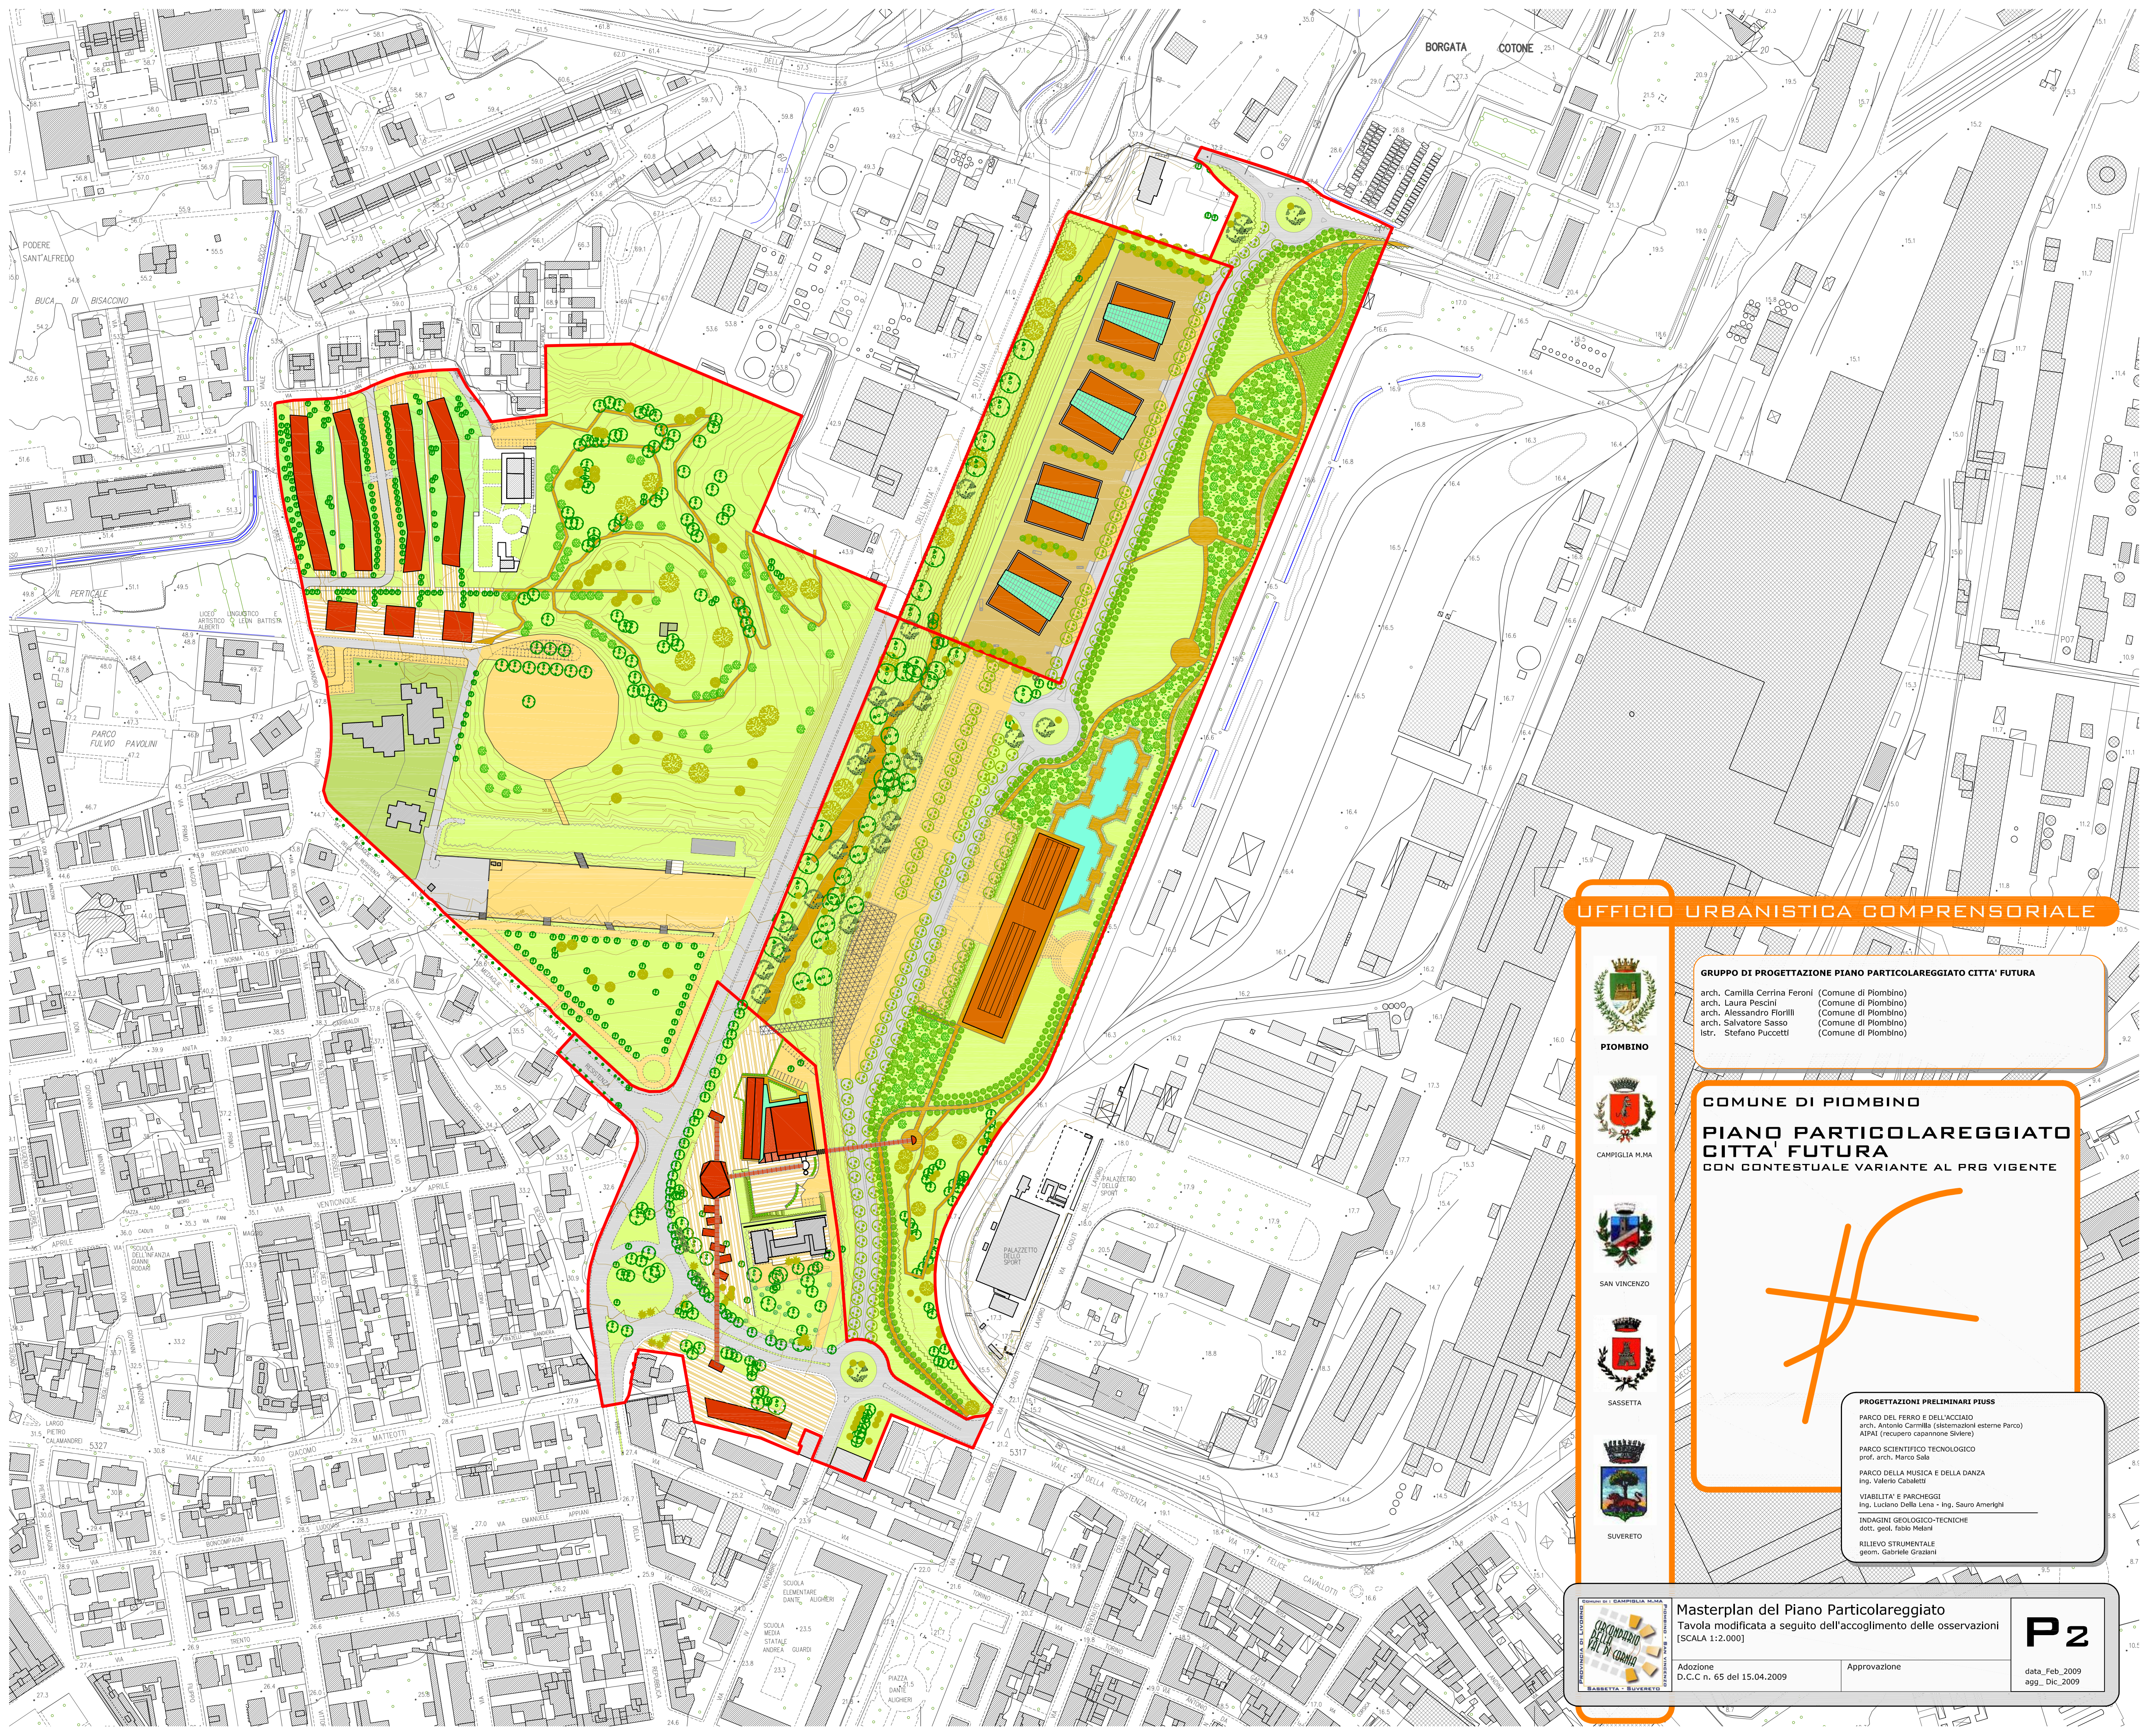

## UFFICIO URBANISTICA COMPENSORIALE



PIOMBINO



CAMPIGLIA M.M.



SAN VINCENZO



SASSETTA



SIVERETO

### GRUPPO DI PROGETTAZIONE PIANO PARTICOLAREGGIATO CITTA' FUTURA

arch. Camilla Cerrina Feroni (Comune di Piombino)  
arch. Laura Pescini (Comune di Piombino)  
arch. Alessandro Fiorilli (Comune di Piombino)  
arch. Salvatore Sasso (Comune di Piombino)  
Istr. Stefano Puccetti (Comune di Piombino)

### COMUNE DI PIOMBINO

## PIANO PARTICOLAREGGIATO CITTA' FUTURA

CON CONTESTUALE VARIANTE AL PRG VIGENTE



### PROGETTAZIONI PRELIMINARI PIUS

PARCO DEL FERRO E DELL'ACCIAIO  
arch. Antonio Camilla (sistemazioni esterne Parco)  
AIPAI (recupero capannone Sivereto)

PARCO SCIENTIFICO TECNOLOGICO  
prof. arch. Marco Sala

PARCO DELLA MUSICA E DELLA DANZA  
Ing. Valerio Cabaletti

VIABILITA' E PARCHEGGI  
Ing. Luciano Della Lena - Ing. Sauro Amerighi

INDAGINI GEOLOGICO-TECNICHE  
dott. geol. Fabio Melani

RILIEVO STRUMENTALE  
geom. Gabriele Graziani



### Masterplan del Piano Particolareggiato

Tavola modificata a seguito dell'accoglimento delle osservazioni  
(SCALA 1:2.000)

Adozione  
D.C.C n. 65 del 15.04.2009

Approvazione

P2

data\_Feb\_2009  
agg\_Dic\_2009