UFFICIO URBANISTICA COMPRENSORIALE

PIOMBINO

CAMPIGLIA M.MA

SAN VINCENZO

SASSETTA

SUVERETO

GRUPPO DI PROGETTAZIONE PIANO PARTICOLAREGGIATO CITTA' FUTURA

arch. Camilla Cerrina Feroni (Comune di Piombino)
arch. Laura Pescini (Comune di Piombino)
arch. Alessandro Fiorilli (Comune di Piombino)
arch. Salvatore Sasso (Comune di Piombino)
istr. Stefano Puccetti (Comune di Piombino)

COMUNE DI PIOMBINO

PIANO PARTICOLAREGGIATO CITTA' FUTURA

CON CONTESTUALE VARIANTE AL PRG VIGENTE

PROGETTAZIONI PRELIMINARI PIUSS

PARCO DEL FERRO E DELL'ACCIAIO
arch. Antonio Carmilla (sistemazioni esterne Parco)
AIPAI (recupero capannone Siviere)

PARCO SCIENTIFICO TECNOLOGICO
prof. arch. Marco Sala

PARCO DELLA MUSICA E DELLA DANZA
ing. Valerio Cabaletti

VIABILITA' E PARCHEGGI
ing. Luciano Della Lena - ing. Sauro Amerighi

INDAGINI GEOLOGICO-TECNICHE
dott. geol. fabio Melani

RILIEVO STRUMENTALE
geom. Gabriele Graziani

Estratti Piano Strutturale d'Area
Detrattori Ambientali - RIR

[SCALA 1:10.000 - 1:5.000]

Adozione	Approvazione

14

data_Feb_2009
agg_

TAV. 2a - LUCCHINI

AREE DI DANNO

LEGENDA

- Confini impianto
- Prg
- Corridoio infrastrutturale

- 0,3 bar Elevata letalità
- 0,14 bar Inizio letalità
- 0,07 bar Lesioni irreversibili
- 0,03 bar Lesioni reversibili

DEF Categorie territoriali compatibili

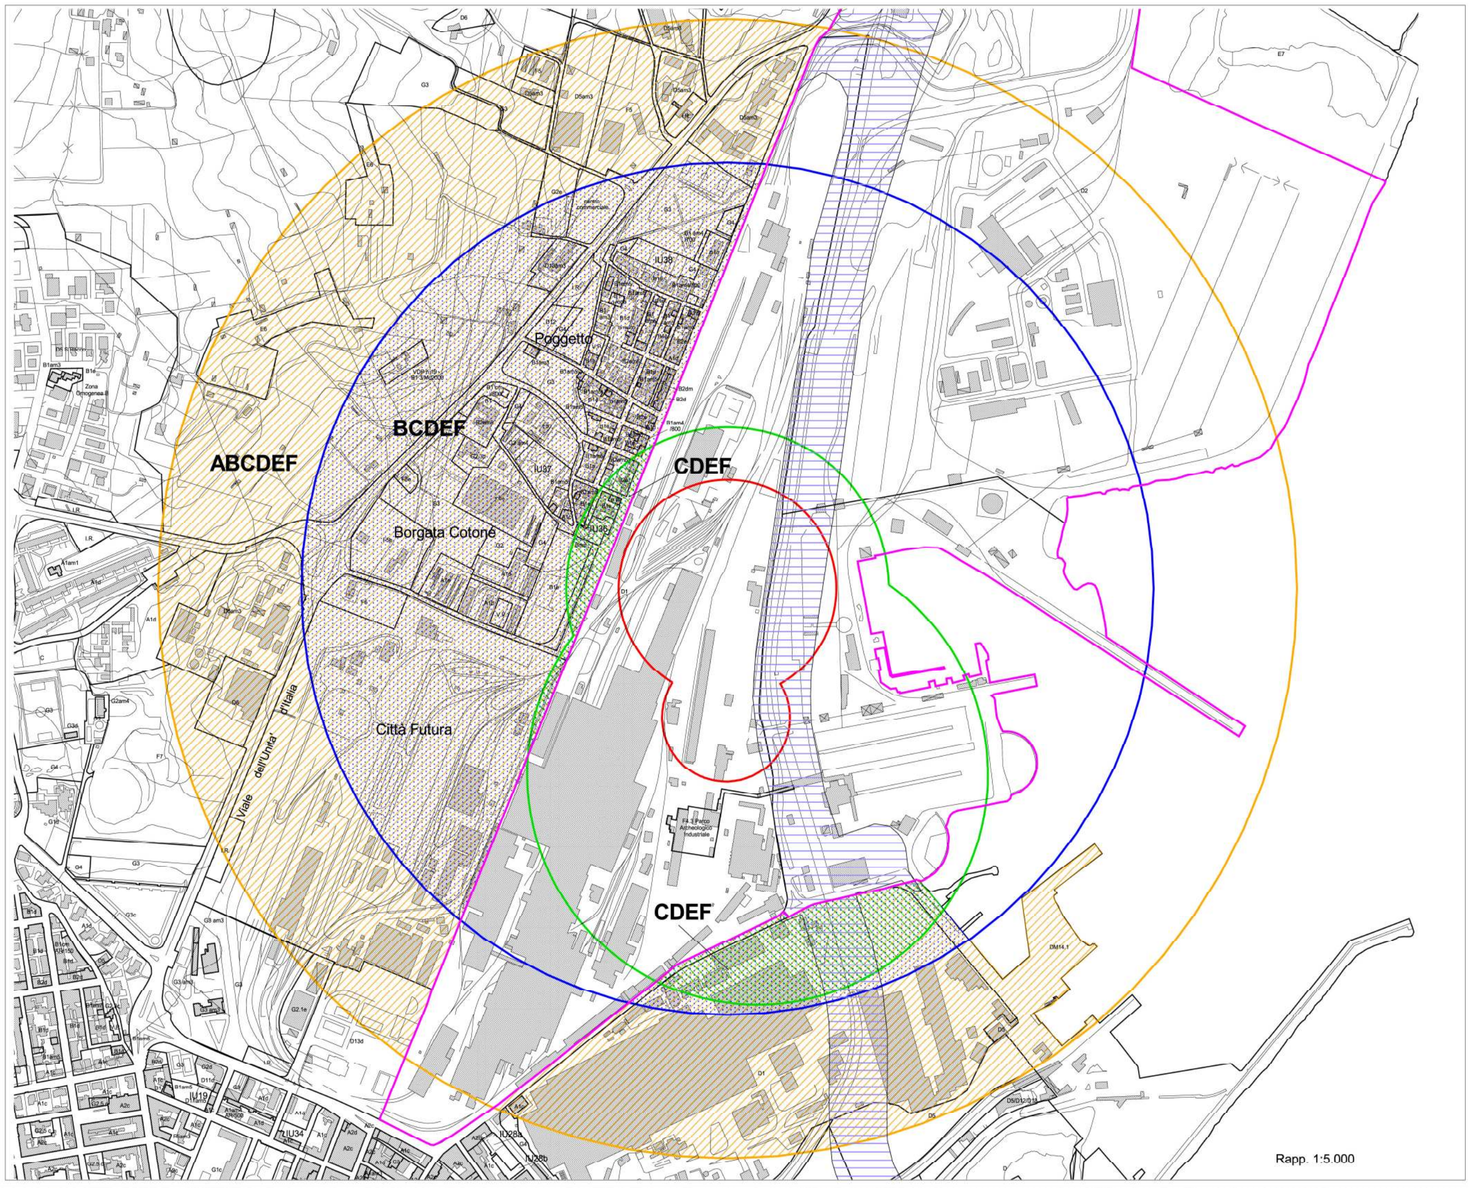

LEGENDA

RISORSE ESSENZIALI
- Pozzi
- Sorgenti
- Zona idrotermale
- Ambito fluviale
- Fascia dunale
- Vegetazione palustre
- Area boscata

RETI TECNOLOGICHE
- Rete idrica di distribuzione esistente
- Rete idrica di distribuzione di progetto
- Metanodotto SNAM esistente
- Metanodotto SNAM di progetto
- Rete fognaria
- Linea elettrica ad alta tensione
- Impianto di depurazione
- Antenne di telefonia

AMBITI AD ELEVATA CRITICITA'
- Aree incendiate
- Ambiti di cava
- Aree inserite nel Piano Nazionale di bonifica e recupero ambientale (ex L.426 del 09/12/98)
- Industrie a rischio incidente rilevante
- Discarica R.S.U. "Ischia di Crociano"
- Discarica Industriale
- Scarichi a mare

MONITORAGGIO INQUINAMENTO FLUVIALE
- Classe I di qualità
- Classe II di qualità
- Classe III di qualità
- Classe IV di qualità
- Classe V di qualità

MONITORAGGIO STATO DI CONSERVAZIONE LITORALE
- Linea di costa in erosione
- Linea di costa stabile

PERICOLOSITA' GEOMORFOLOFICA P.A.I.
- PFE
- PFME

PERICOLOSITA' GEOMORFOLOFICA
- Classe 4

PERICOLOSITA' IDRAULICA
- PIE
- PIME
- Aree per la tutela della risorsa idrica Elevata ed Elevatissima

ZONE DI PROTEZIONE DEI POZZI
- 200 mt
- 500 mt

AMBITO DI TUTELA AMBIENTALE
- SIR - ANPIL - Riserva Provinciale - Parco Interprovinciale di Montioni
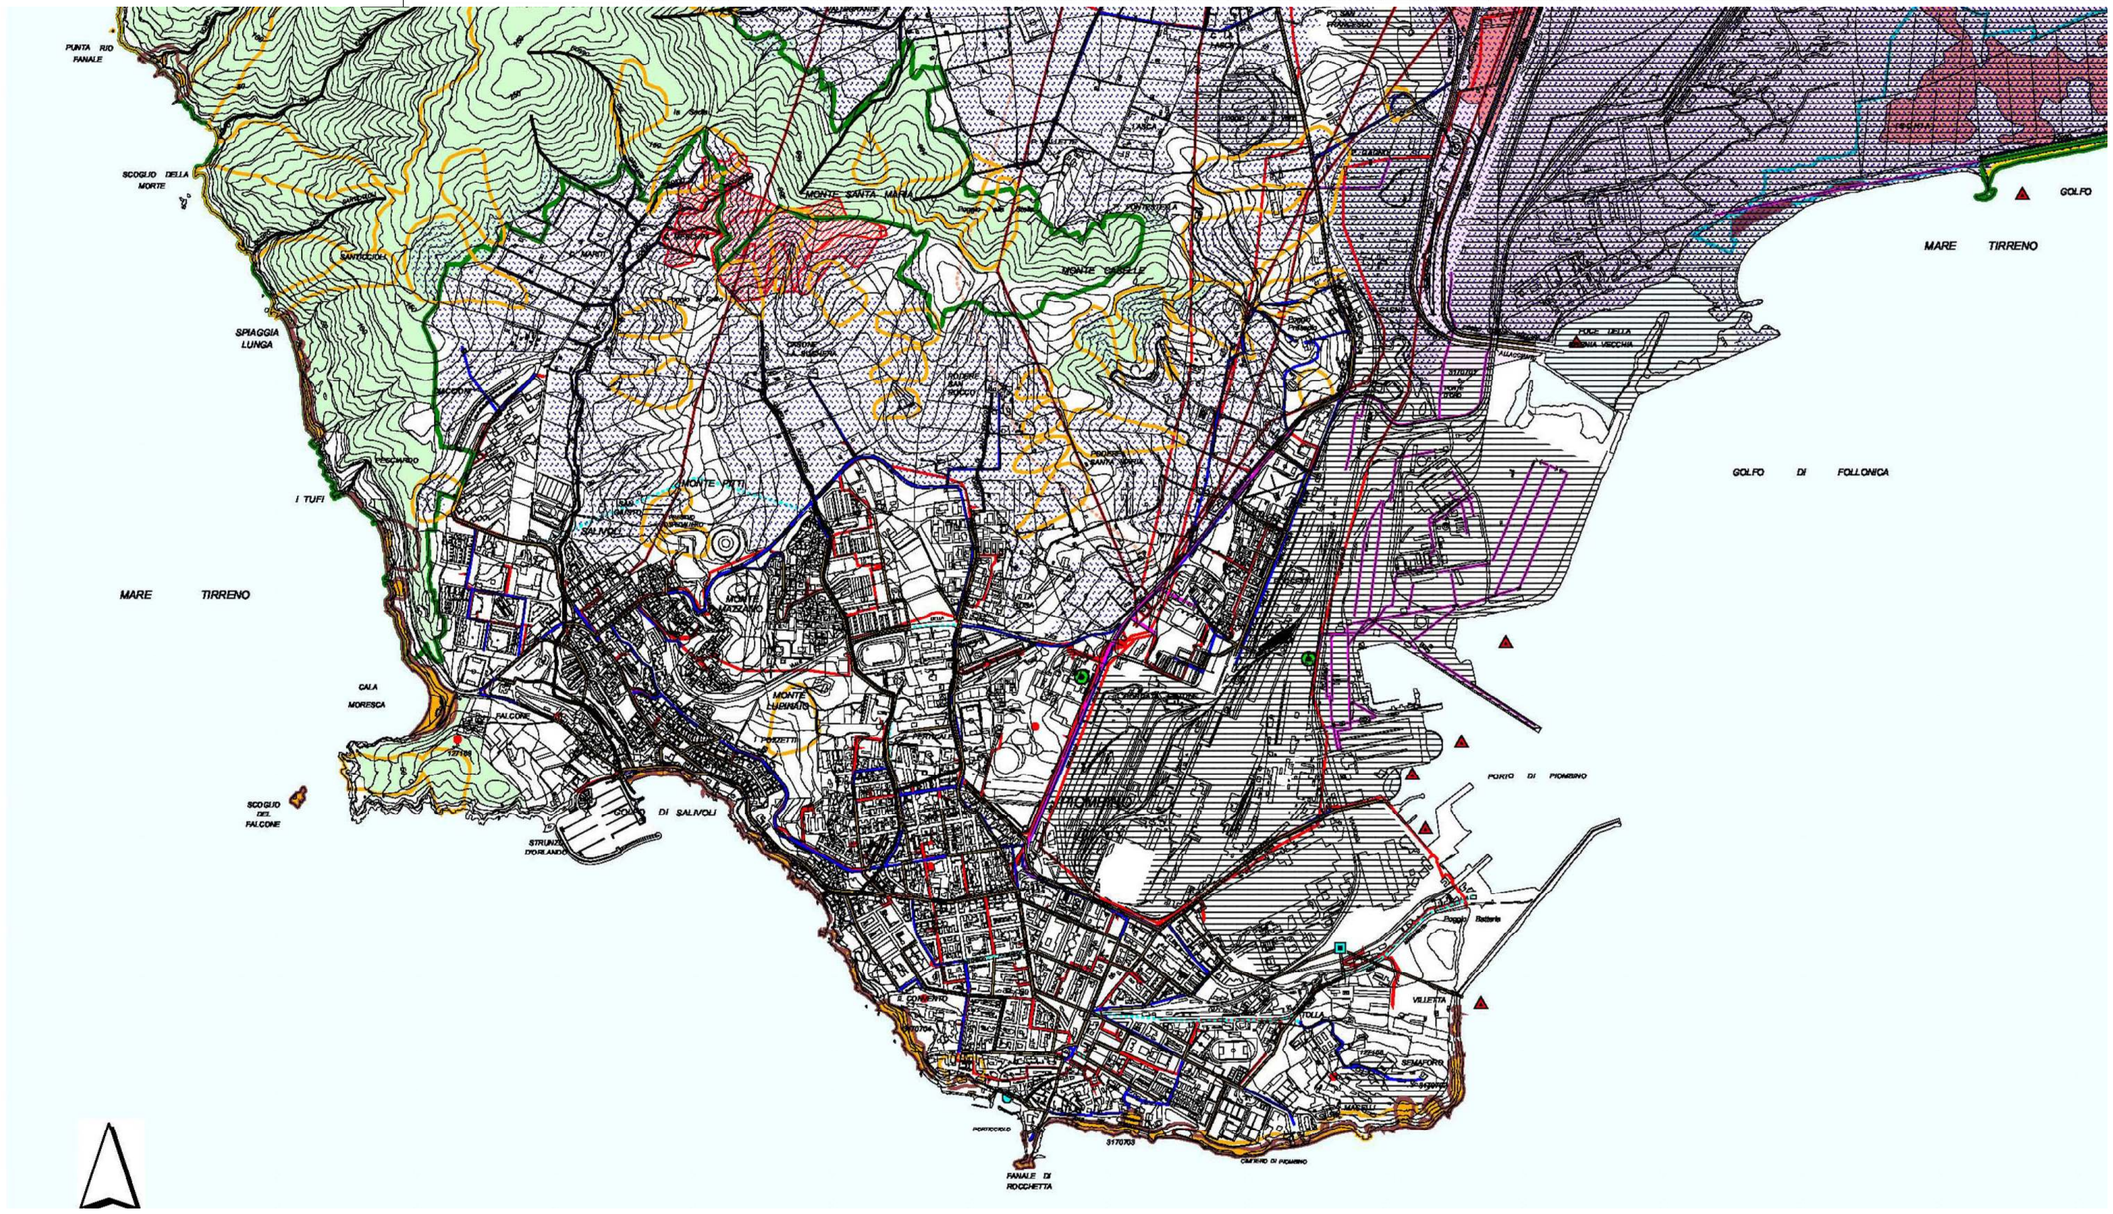
- Confine comunale