AUTORITA' PORTUALE DI PIOMBINO

NUOVO PIANO REGOLATORE PORTUALE
Porto di Piombino
ANNO 2008

Titolo elaborato:
Viabilità ed interconnessioni infrastrutturali stradali e ferroviarie pianificate e programmate - ambito portuale -

Codice elaborato:
ST-04

Scala : 1:5.000

Rev.	Data	Descrizione modifica	redatto	verificato	approvazione
0	Lug/08	Emissione	A.T. A.P.P.	R.U.P. A.P.P.	Delibera del C.P. n°___/08
1	Mar/09	Recepimento del voto n. 178/08 del 13/02/2009 del C.S.LL.PP. e osservazioni presentate alla Variante di P.R.G. e P.S. d'Area del Comune di Piombino	A.T. A.P.P.	R.U.P. A.P.P.	Delibera del C.P. n°___/09

Redatto con il supporto di:

Coordinatore:
Prof. Ing. Alberto Noli

Aspetti idraulico marittimi:
Prof. Ing. Alessandro Togna

Dinamica costiera:
Prof. Ing. Pierluigi Aminti

Aspetti economici e trasporti:
Prof. Ing. Paolo Sammarco

Aspetti marittimo strutturali:
Dott. Ing. Marco Tartaglini

Aspetti idraulici:
Dott. Ing. Fernando Muccetti

Infrastrutture stradali e ferroviarie:
Dott. Ing. Luciano Della Lena

Aspetti geotecnici:
Prof. Ing. Salvatore Miliziano

Aspetti programmatici:
Dott. Arch. Silvia Viviani

Aspetti ambientali:
Studio Ambiente Italia

Analisi costi benefici:
Studio Cles

RESPONSABILE TECNICO:
Dott. Ing. Sandra MUCCETTI

I COLLABORATORI:
Dott.ssa Roberta MACII
Geom. Antonio SAVIOZZI

RESPONSABILE DEL PROCEDIMENTO
Il Segretario Generale
Avv. Paola MANCUSO

PRESIDENTE DELL'AUTORITA' PORTUALE DI PIOMBINO
Luciano GUERRIERI

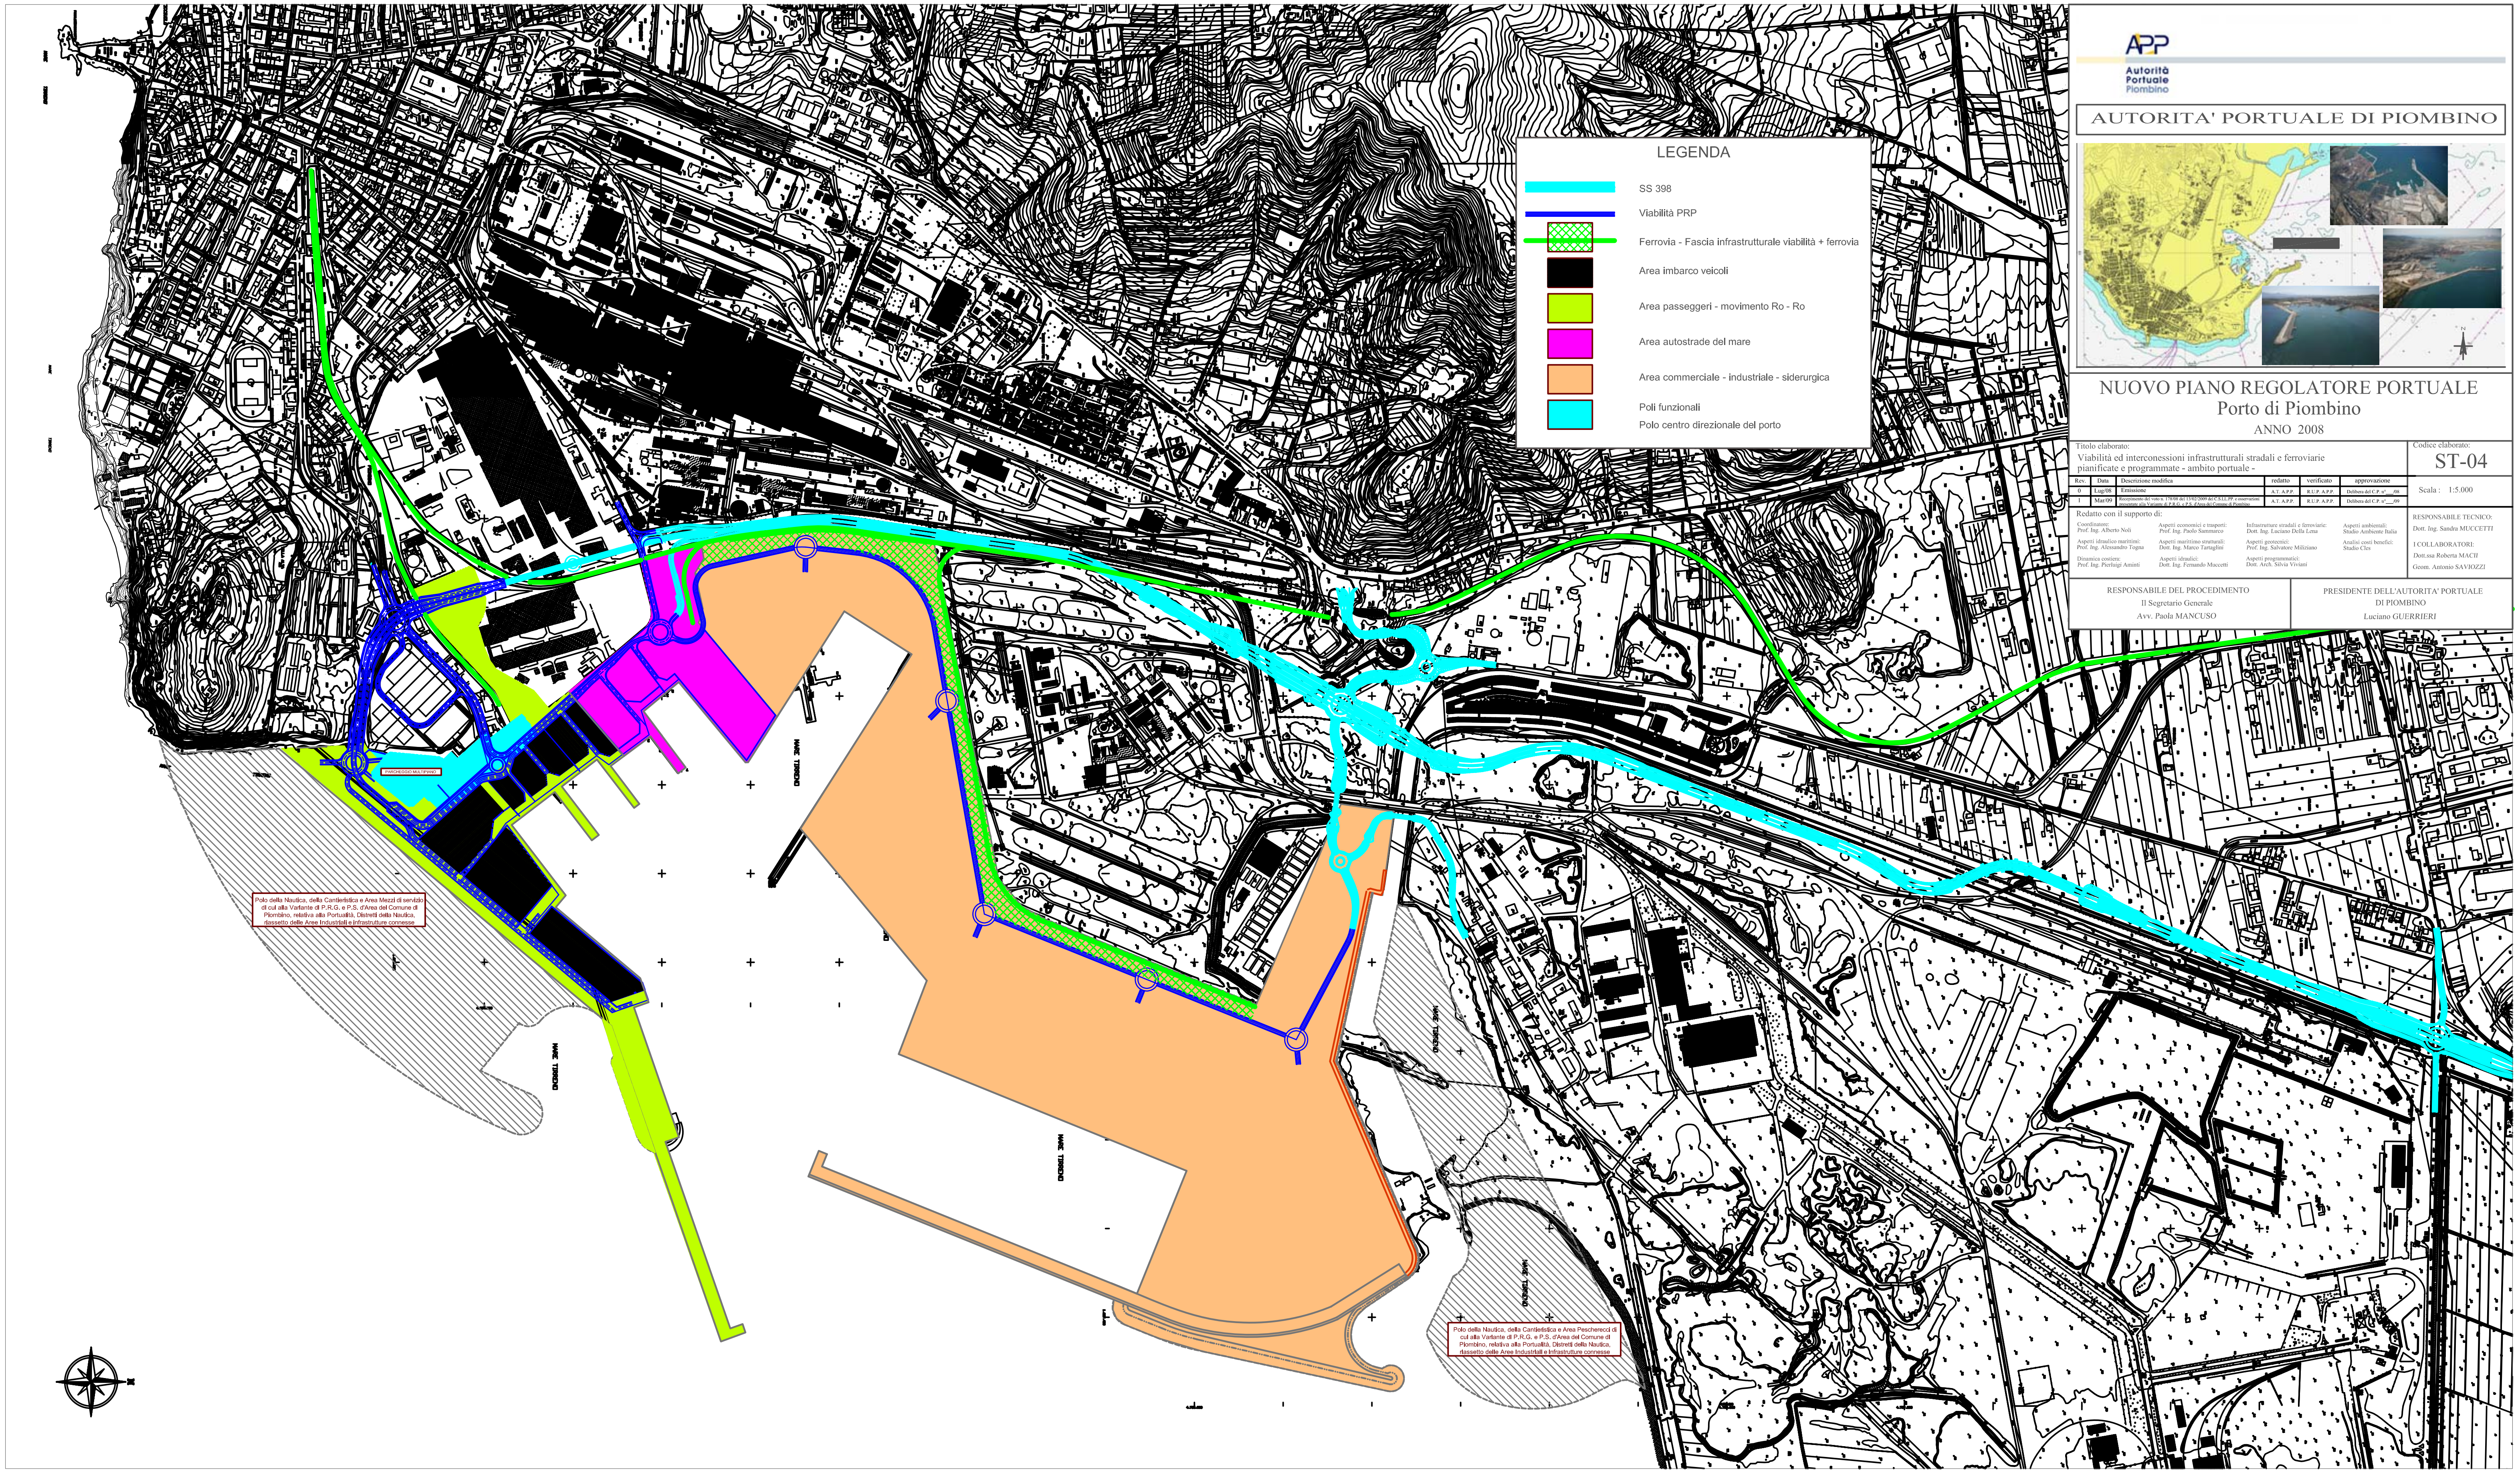

LEGENDA

- SS 398
- Viabilità PRP
- ▨ Ferrovia - Fascia infrastrutturale viabilità + ferrovia
- ■ Area imbarco veicoli
- 🟩 Area passeggeri - movimento Ro - Ro
- 🟪 Area autostrade del mare
- 🟧 Area commerciale - industriale - siderurgica
- 🟦 Poli funzionali
Polo centro direzionale del porto

Polo della Nautica, della Cantieristica e Area Mezzi di servizio di cui alla Variante di P.R.G. e P.S. d'Area del Comune di Piombino, relativa alla Portualità, Distretti della Nautica, riassetto delle Aree Industriali e infrastrutture connesse

Polo della Nautica, della Cantieristica e Area Pescherecci di cui alla Variante di P.R.G. e P.S. d'Area del Comune di Piombino, relativa alla Portualità, Distretti della Nautica, riassetto delle Aree Industriali e Infrastrutture connesse