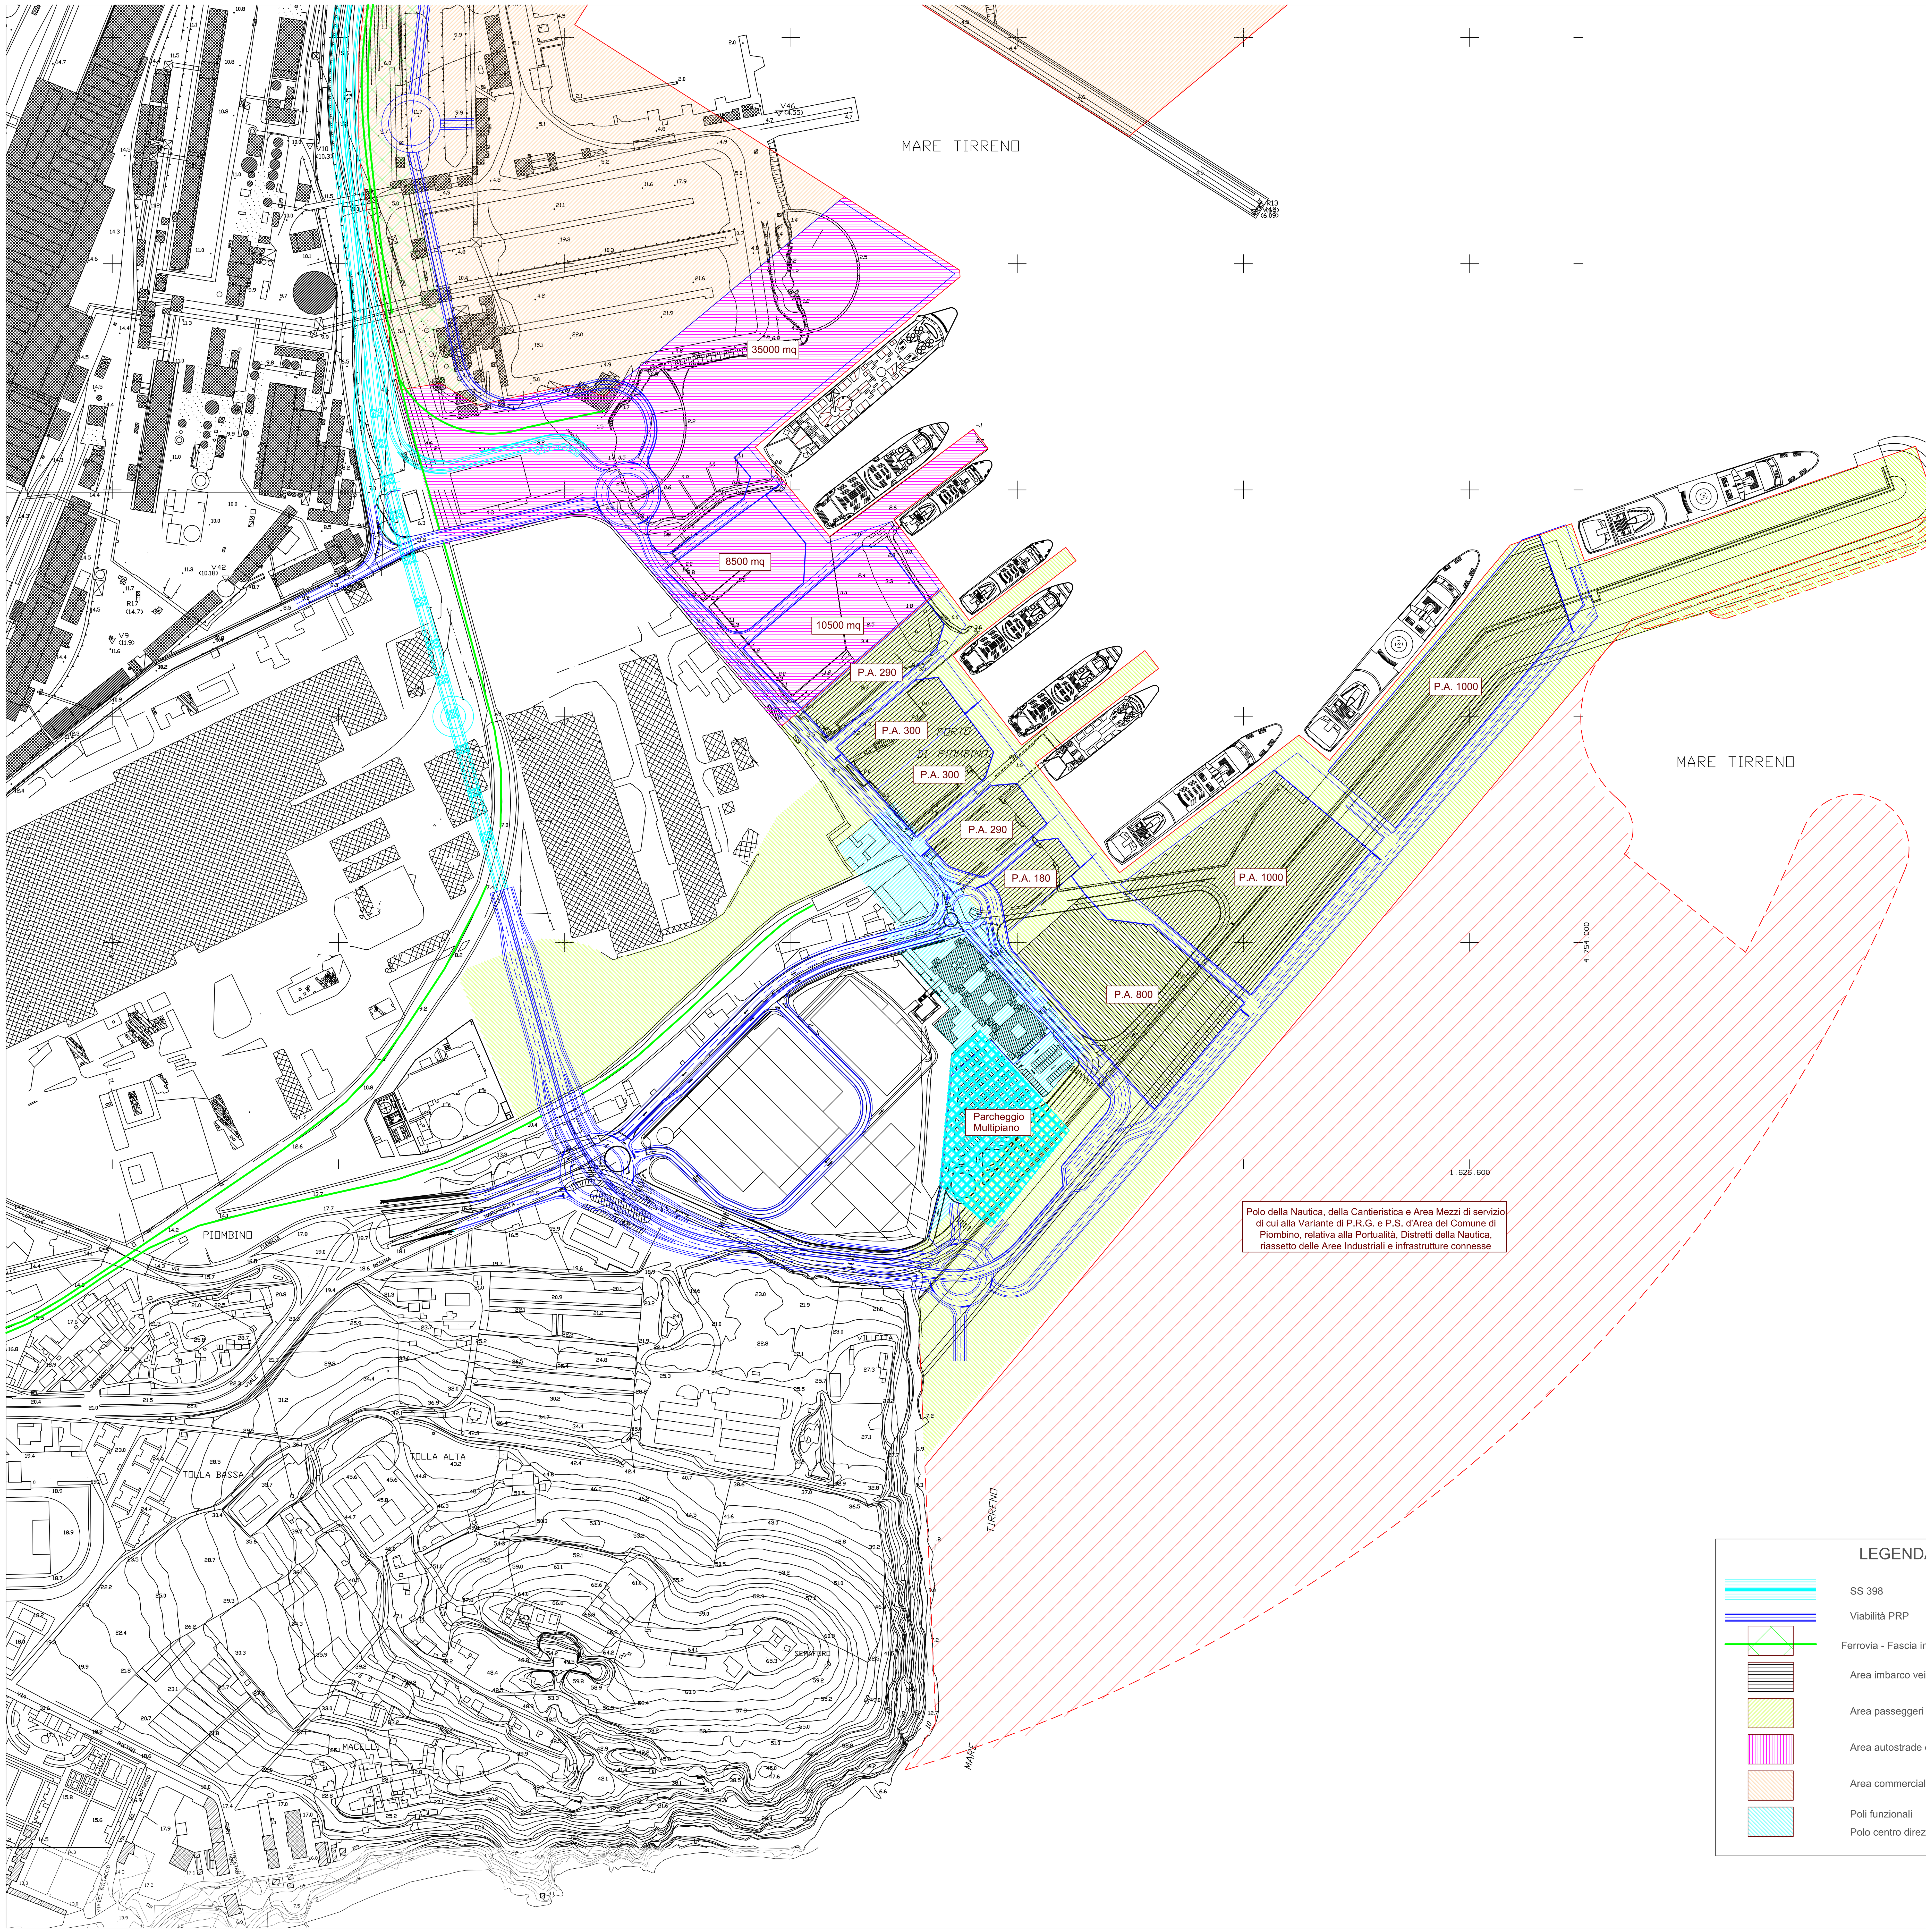

LEGENDA

- SS 398
- Viabilità PRP
- Ferrovia - Fascia infrastrutturale viabilità + ferrovia
- Area imbarco veicoli
- Area passeggeri - movimento Ro - Ro
- Area autostrade del mare
- Area commerciale - industriale - siderurgica
- Poli funzionali
- Polo centro direzionale del porto

ARTICOLAZIONE DELLA VIABILITA' STRADALE NELLA ZONA SUD DEL PORTO

Scala 1 : 2500

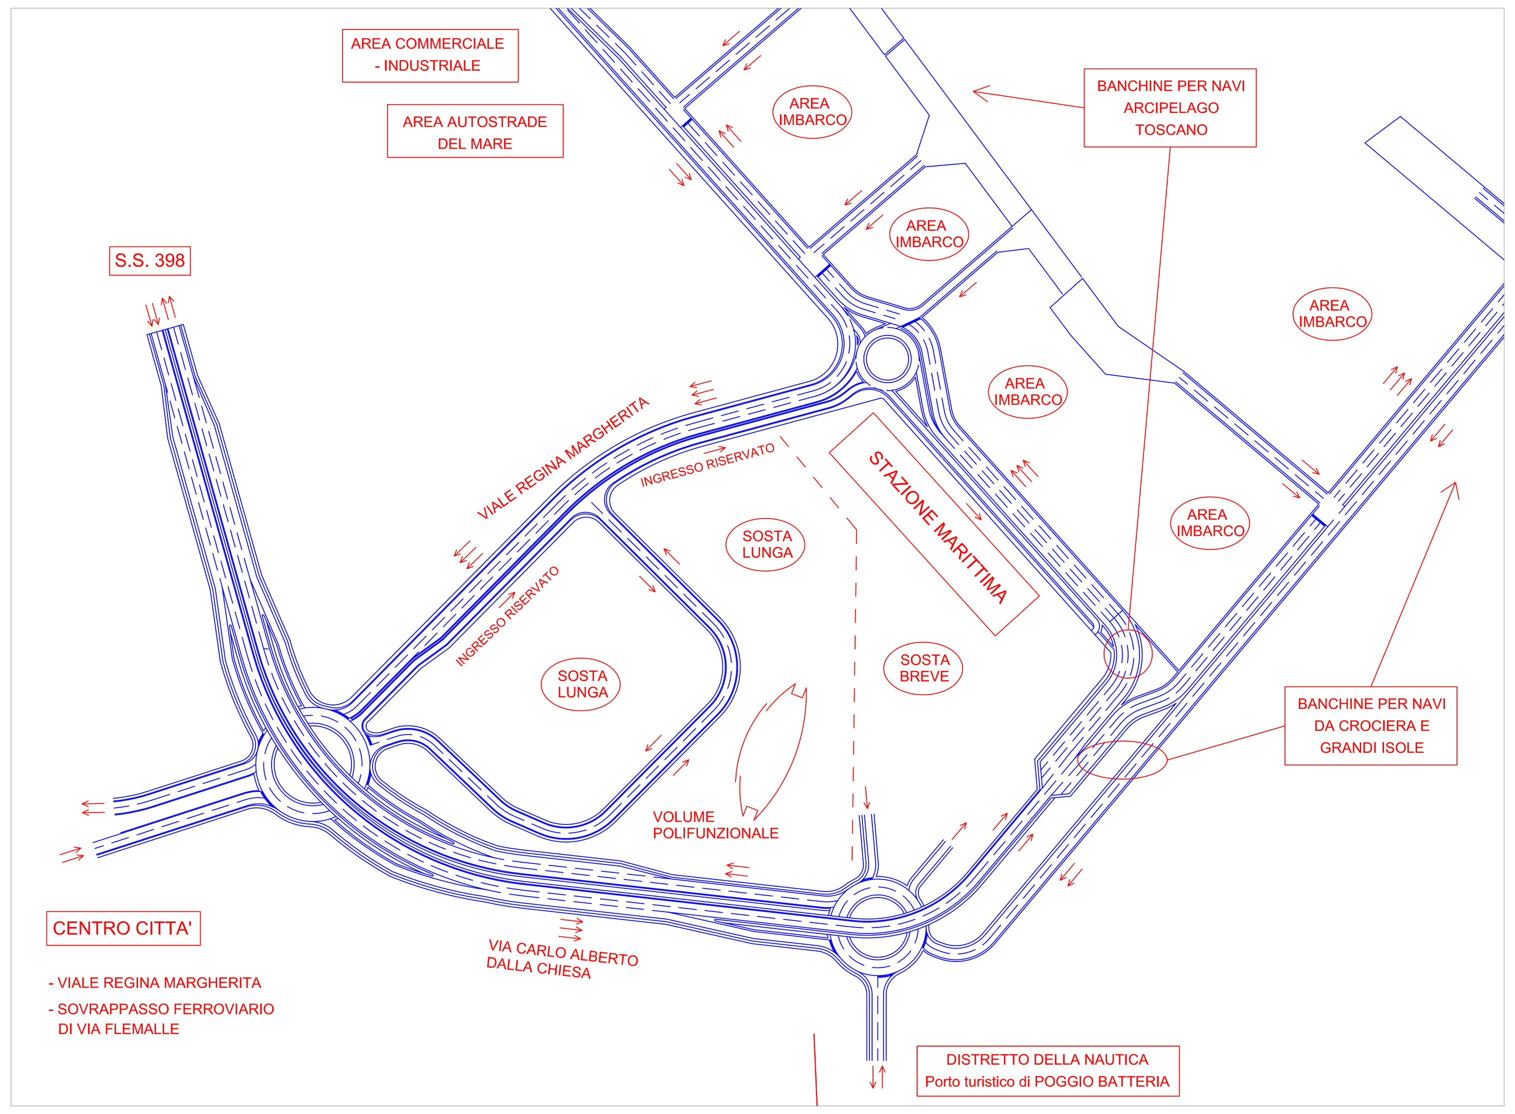

Autorità Portuale Piombino

AUTORITA' PORTUALE DI PIOMBINO

NUOVO PIANO REGOLATORE PORTUALE
Porto di Piombino
ANNO 2008

Titolo elaborato:
Viabilità ed interconnessioni infrastrutturali stradali e ferroviarie pianificate e programmate - ambito portuale -

Codice elaborato: ST-05

Rev.	Data	Descrizione modifica	redatto	verificato	approvazione
0	Lug/08	Emissione	A.T. A.P.P.	R.U.P. A.P.P.	Delibera del C.P. n°___/08
1	Mar/09	Recepimento del voto n. 178/08 del 13/02/2009 del C.S.LL.PP. e osservazioni presentate alla Variante di P.R.G. e P.S. d'Area del Comune di Piombino	A.T. A.P.P.	R.U.P. A.P.P.	Delibera del C.P. n°___/09

Scala : 1:2.000
1:2.500

Redatto con il supporto di:

Coordinatore: Prof. Ing. Alberto Noli
Aspetti economici e trasporti: Prof. Ing. Paolo Sammarco
Infrastrutture stradali e ferroviarie: Dott. Ing. Luciano Della Lena
Aspetti ambientali: Studio Ambiente Italia
Aspetti idraulico marittimi: Prof. Ing. Alessandro Togna
Aspetti marittimo strutturali: Dott. Ing. Marco Tartaglini
Aspetti geotecnici: Prof. Ing. Salvatore Miliziano
Analisi costi benefici: Studio Cles
Dinamica costiera: Prof. Ing. Pierluigi Aminti
Aspetti idraulici: Dott. Ing. Fernando Muccetti
Aspetti programmatici: Dott. Arch. Silvia Viviani

RESPONSABILE TECNICO:
Dott. Ing. Sandra MUCCETTI

I COLLABORATORI:
Dott.ssa Roberta MACII
Geom. Antonio SAVIOZZI

RESPONSABILE DEL PROCEDIMENTO
Il Segretario Generale
Avv. Paola MANCUSO

PRESIDENTE DELL'AUTORITA' PORTUALE DI PIOMBINO
Luciano GUERRIERI