

COMUNE DI PIOMBINO




STUDIO ING. PAGLIARA



VARIANTE AL P.R.G. E AL P.S. D'AREA
PORTUALITÀ: DISTRETTO DELLA NAUTICA/RIASSETTO
DELLE AREE INDUSTRIALI E INFRASTRUTTURE CONNESSE

Il tecnico incaricato:	Data:	marzo 2009	Tavola:
Prof. Ing. Stefano Pagliara	Versione:	1.0.0209	
	Scala:	1: 4.000	
	Planimetria con sezioni per verifica T=200 anni su aree D2 e D5 (F.Cornia Vecchia e Allacciate)		

Int2

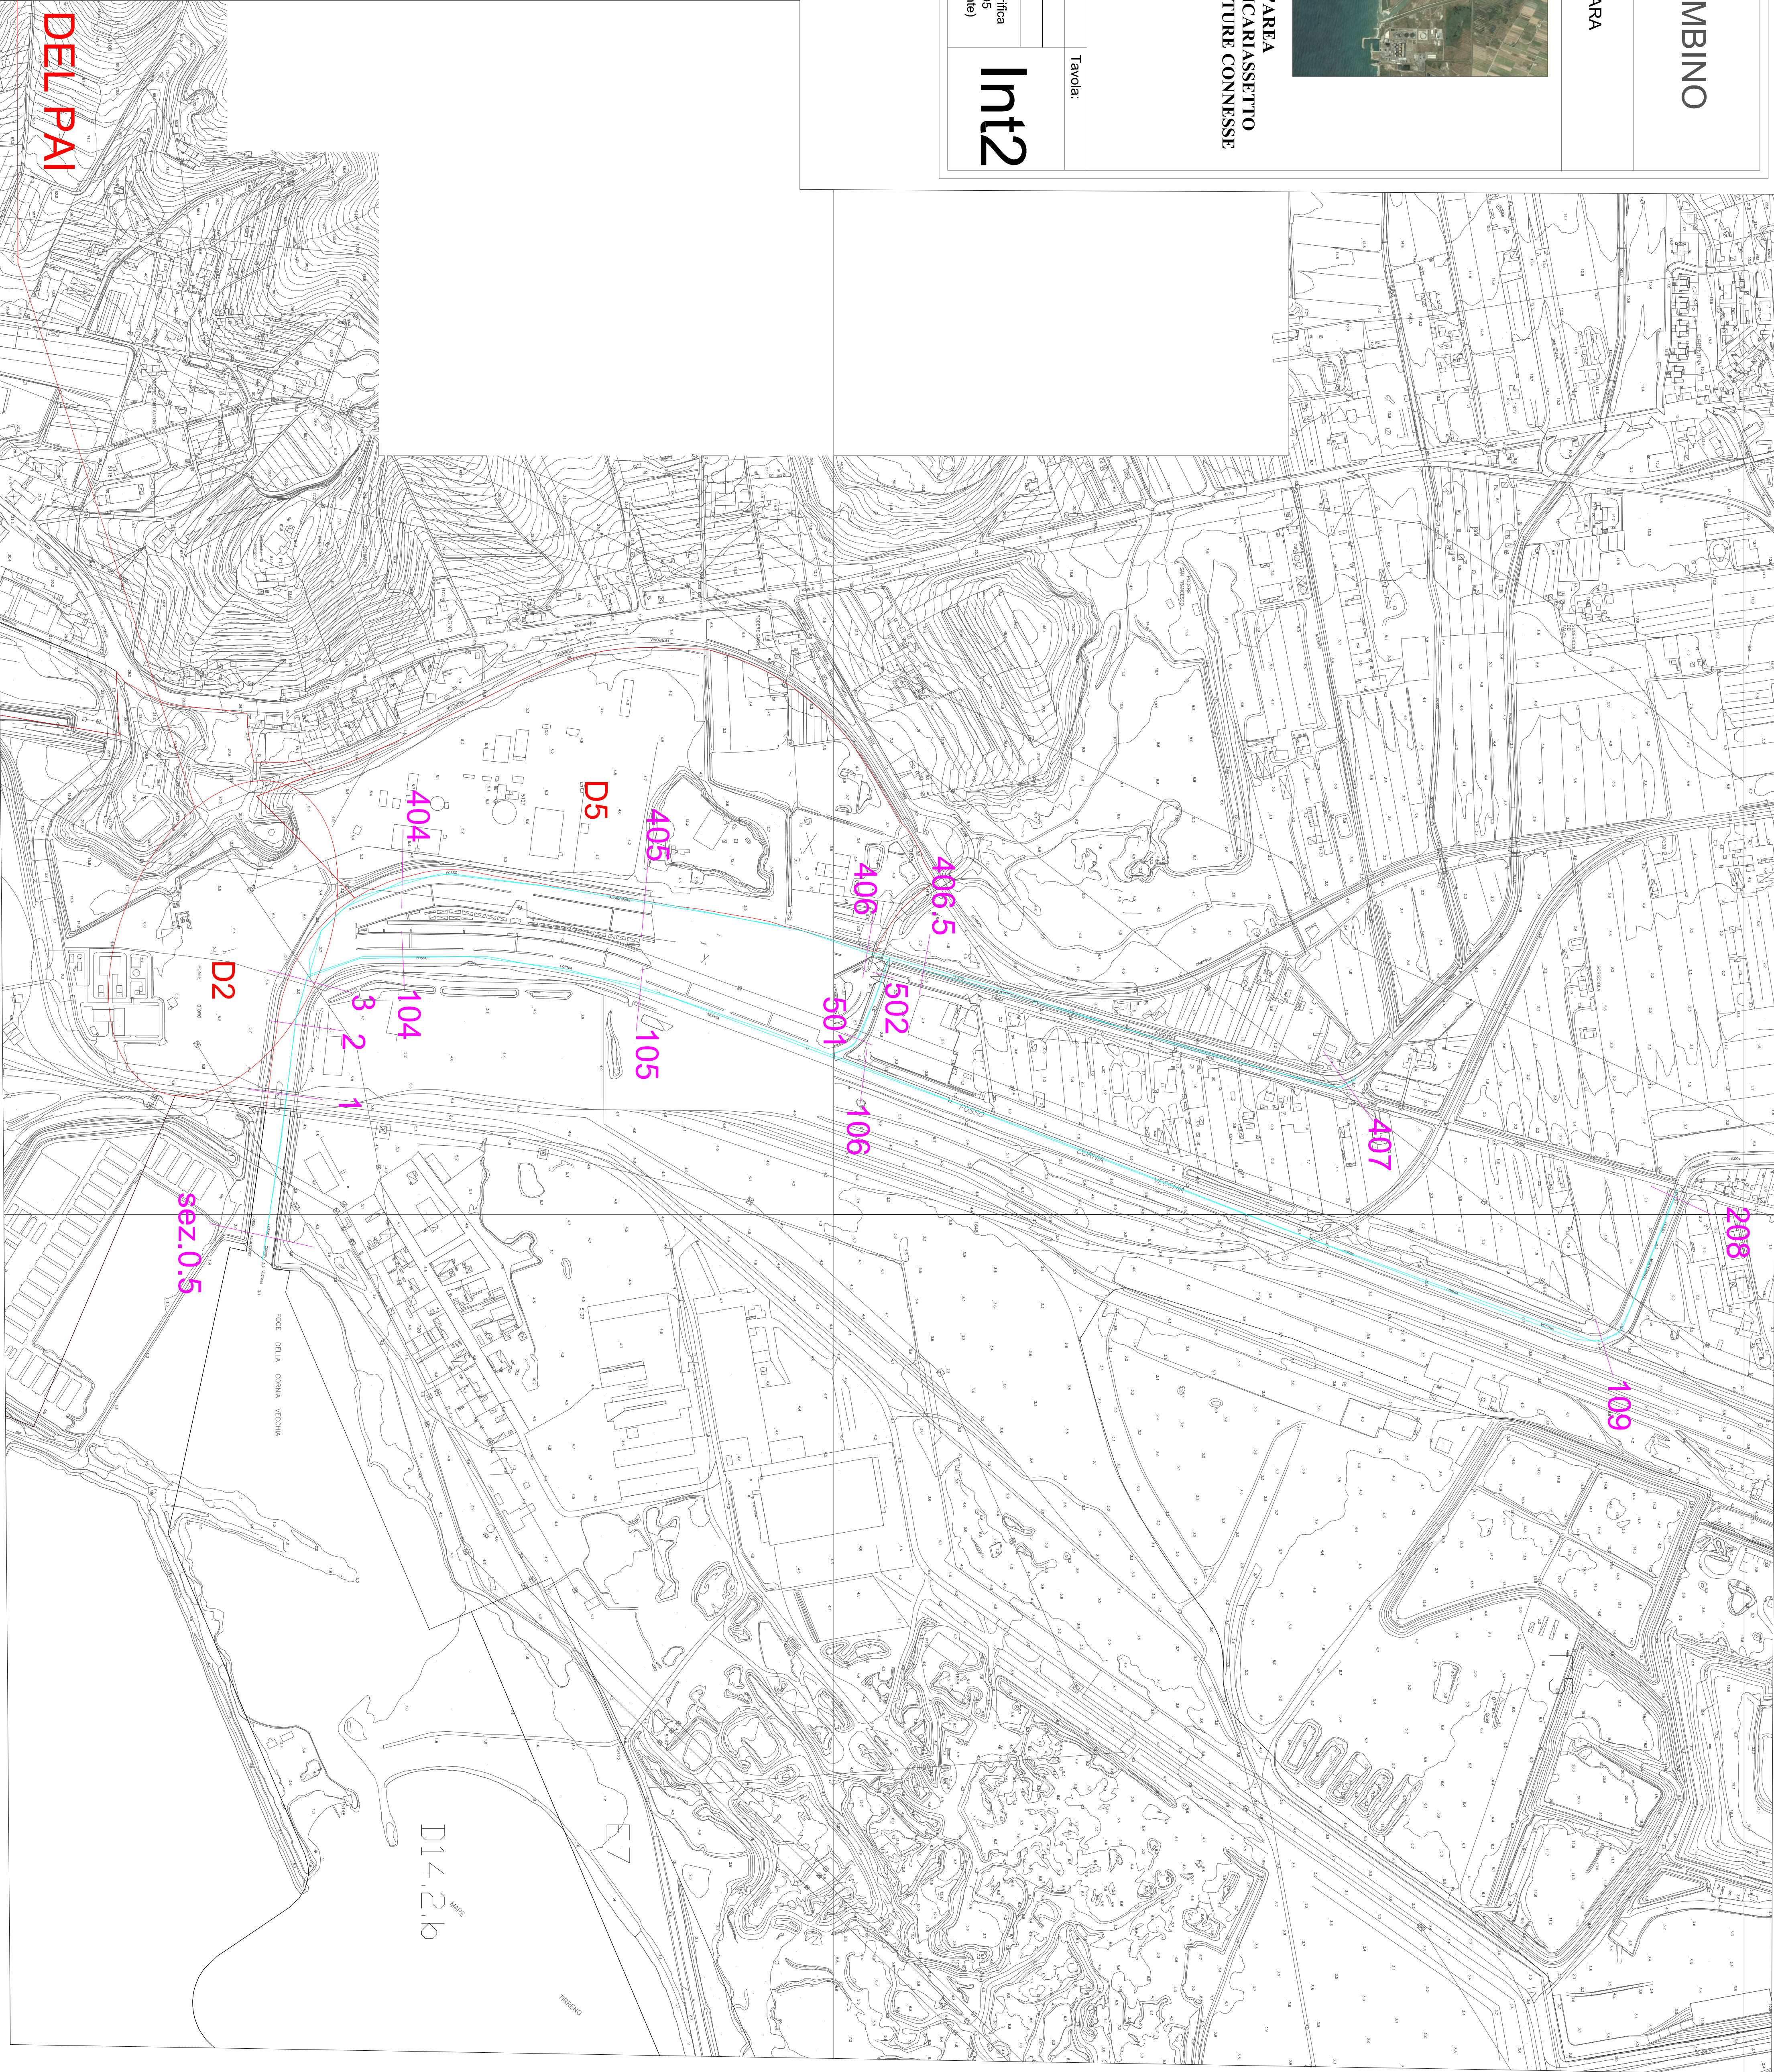

ZONA ALL'INTERNO DEL PAI