
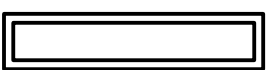


LEGENDA


FNP	Fognatura nera in pressione
FNG	Fognatura nera a gravità
	Fognatura bianca
AC	Acquedotto civile
AI	Acquedotto industriale
GAS	Gas metano
IP	Illuminazione pubblica
TEL	Telefono
B.T.	Linea elettrica a bassa tensione
M.T.	Linea elettrica a media tensione
M.T. 15000	Linea elettrica a media tensione attualmente aerea, da interrare

STAZIONE DI RILANCIO

SEZIONE TIPO "2"

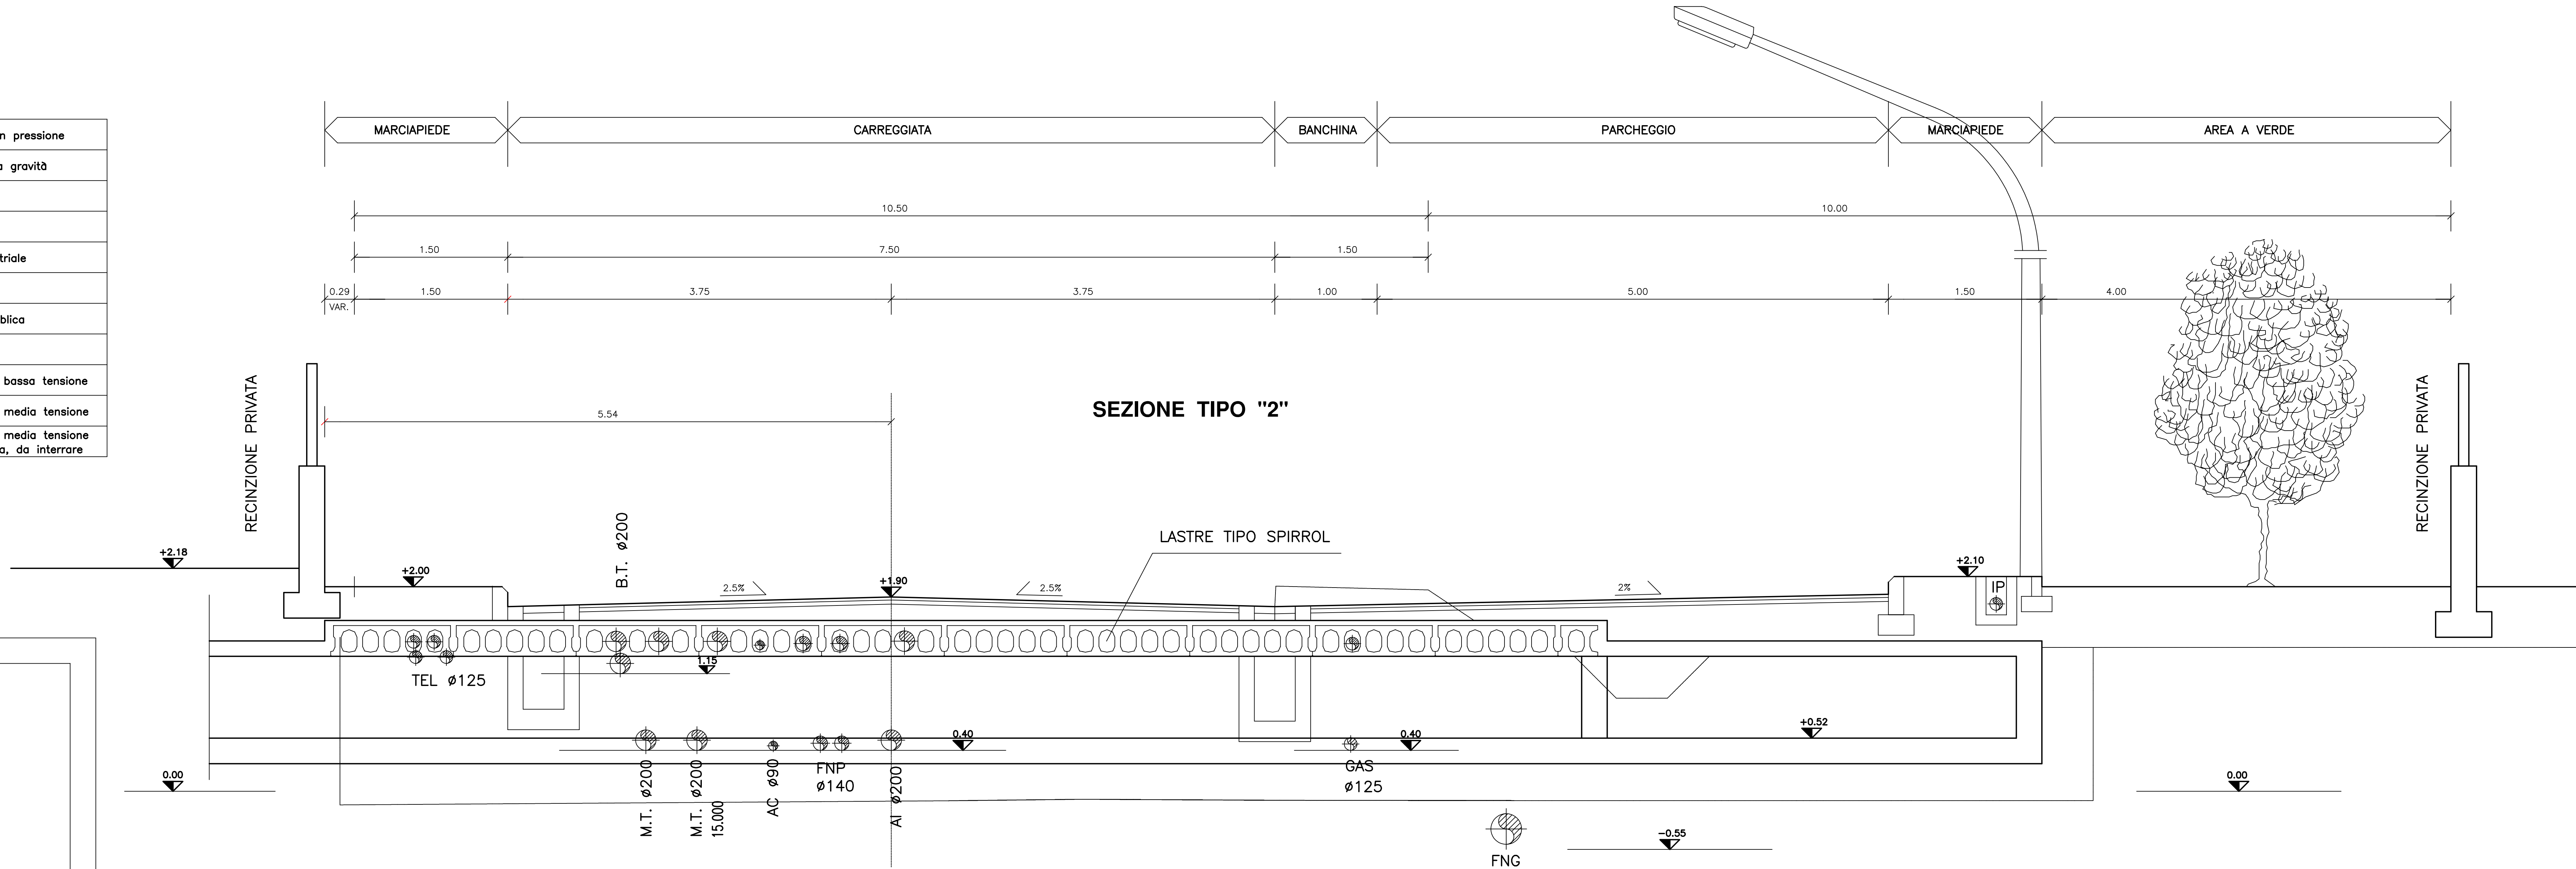

SEZIONE TIPO "1"

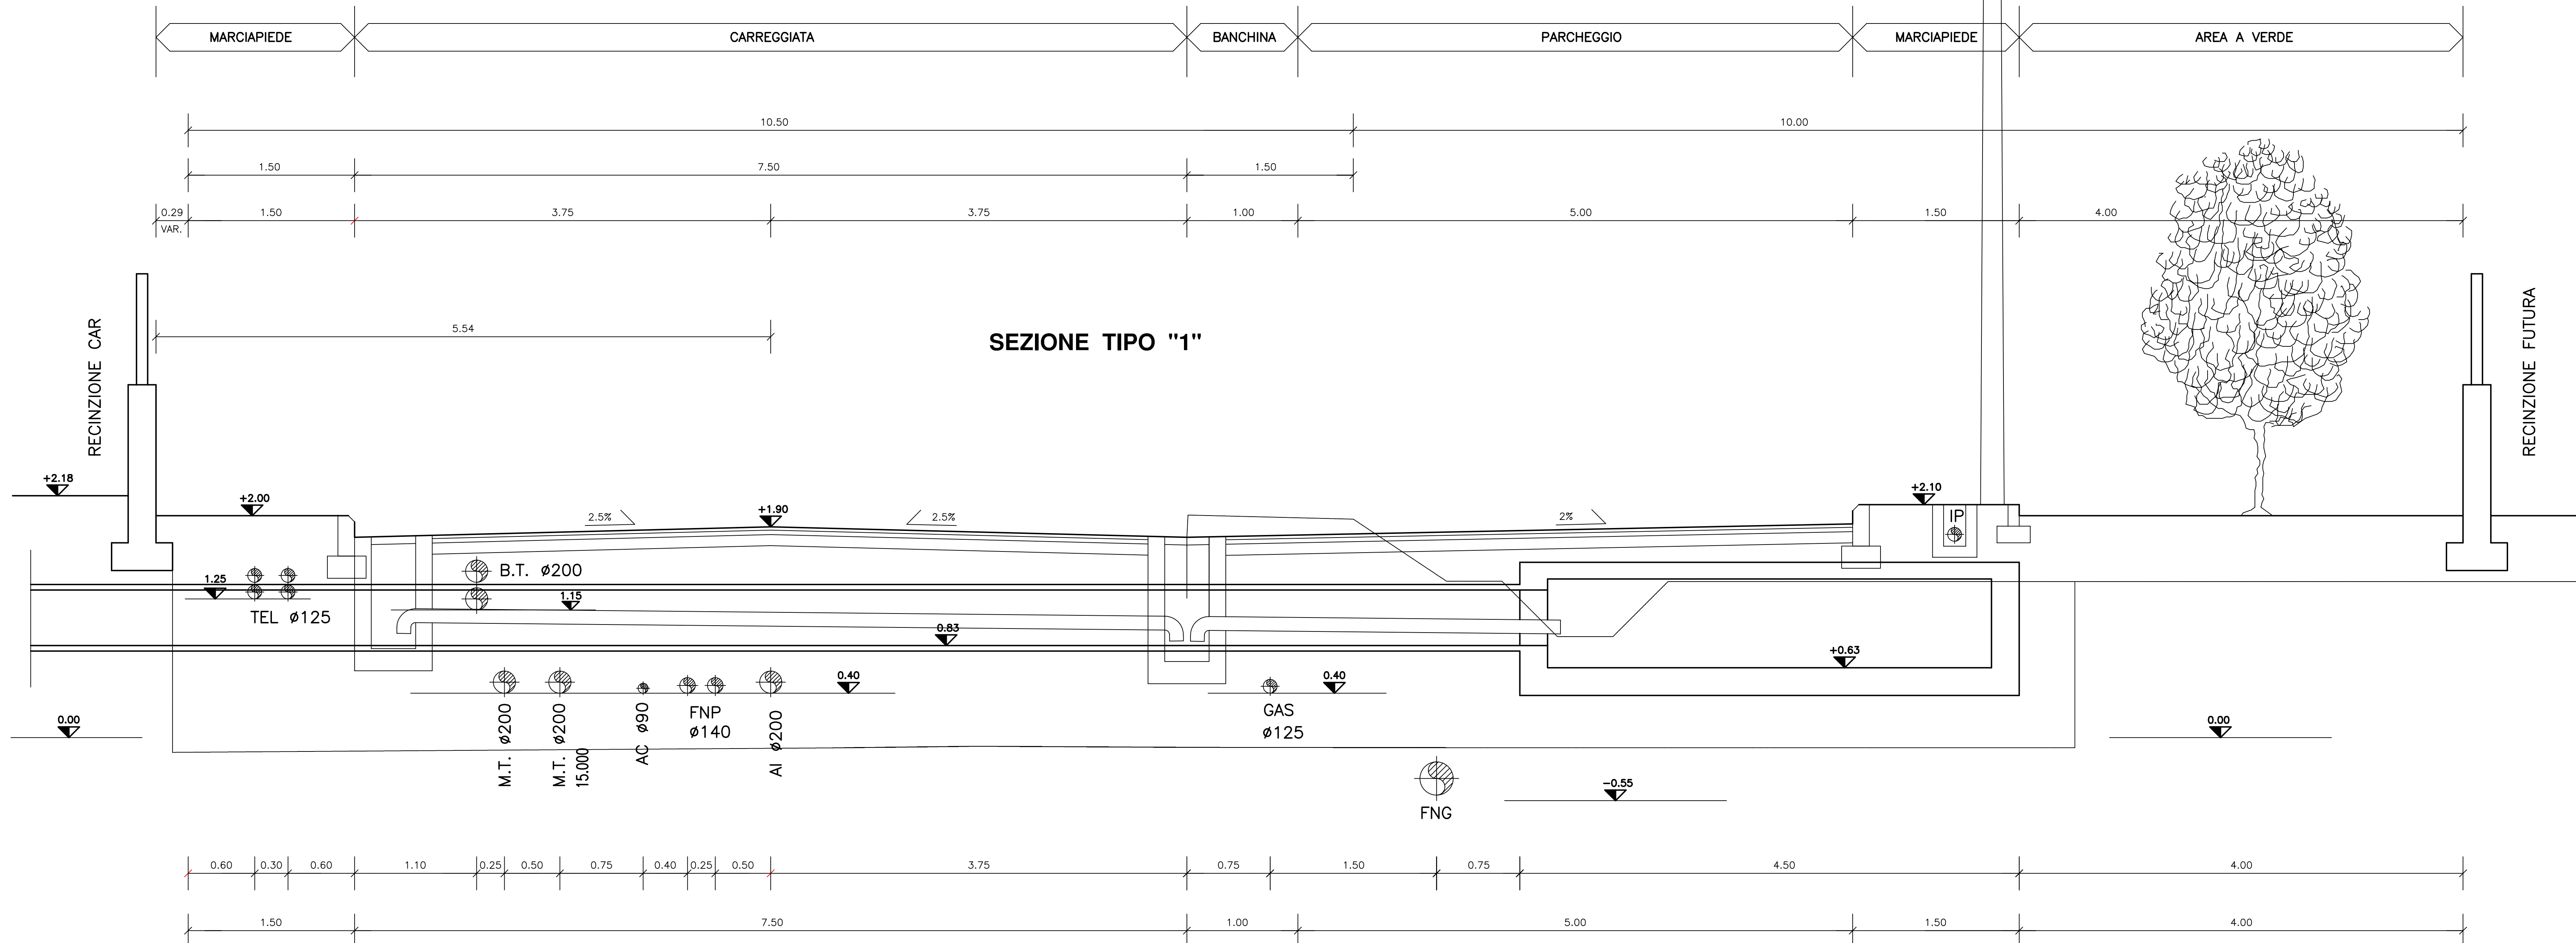

COMUNE DI PIOMBINO



PROGETTAZIONE
arch. Camilla Cernia Feroni
dott.ssa Laura Pesci
arch. Salvatore Sasso

PIANO PER INSEDIAMENTI PRODUTTIVI
P.I.P. MONTEGEMOLI
2 0 1 2



Strade
Sezioni tipo - 1
[SCALA 1:25]

Adozione

Approvazione

6A

aggiornamento
09/10/2012 11.37.00