

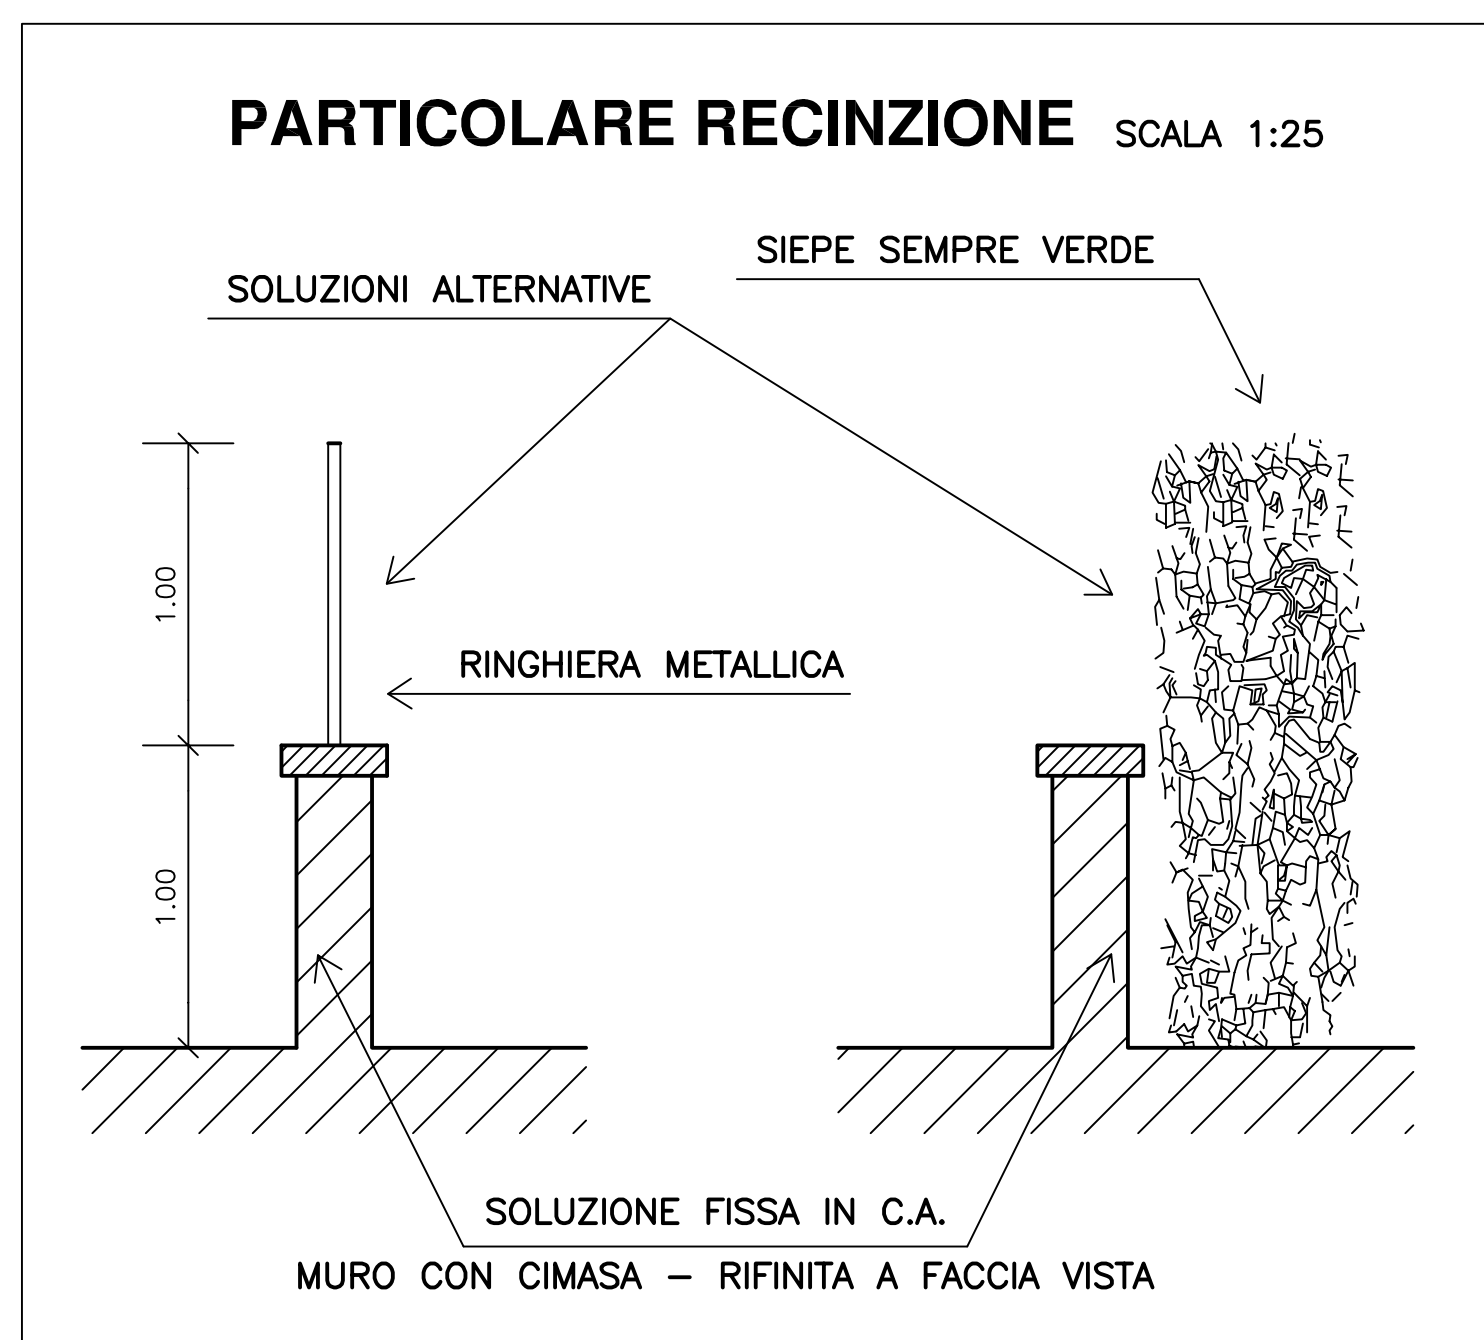
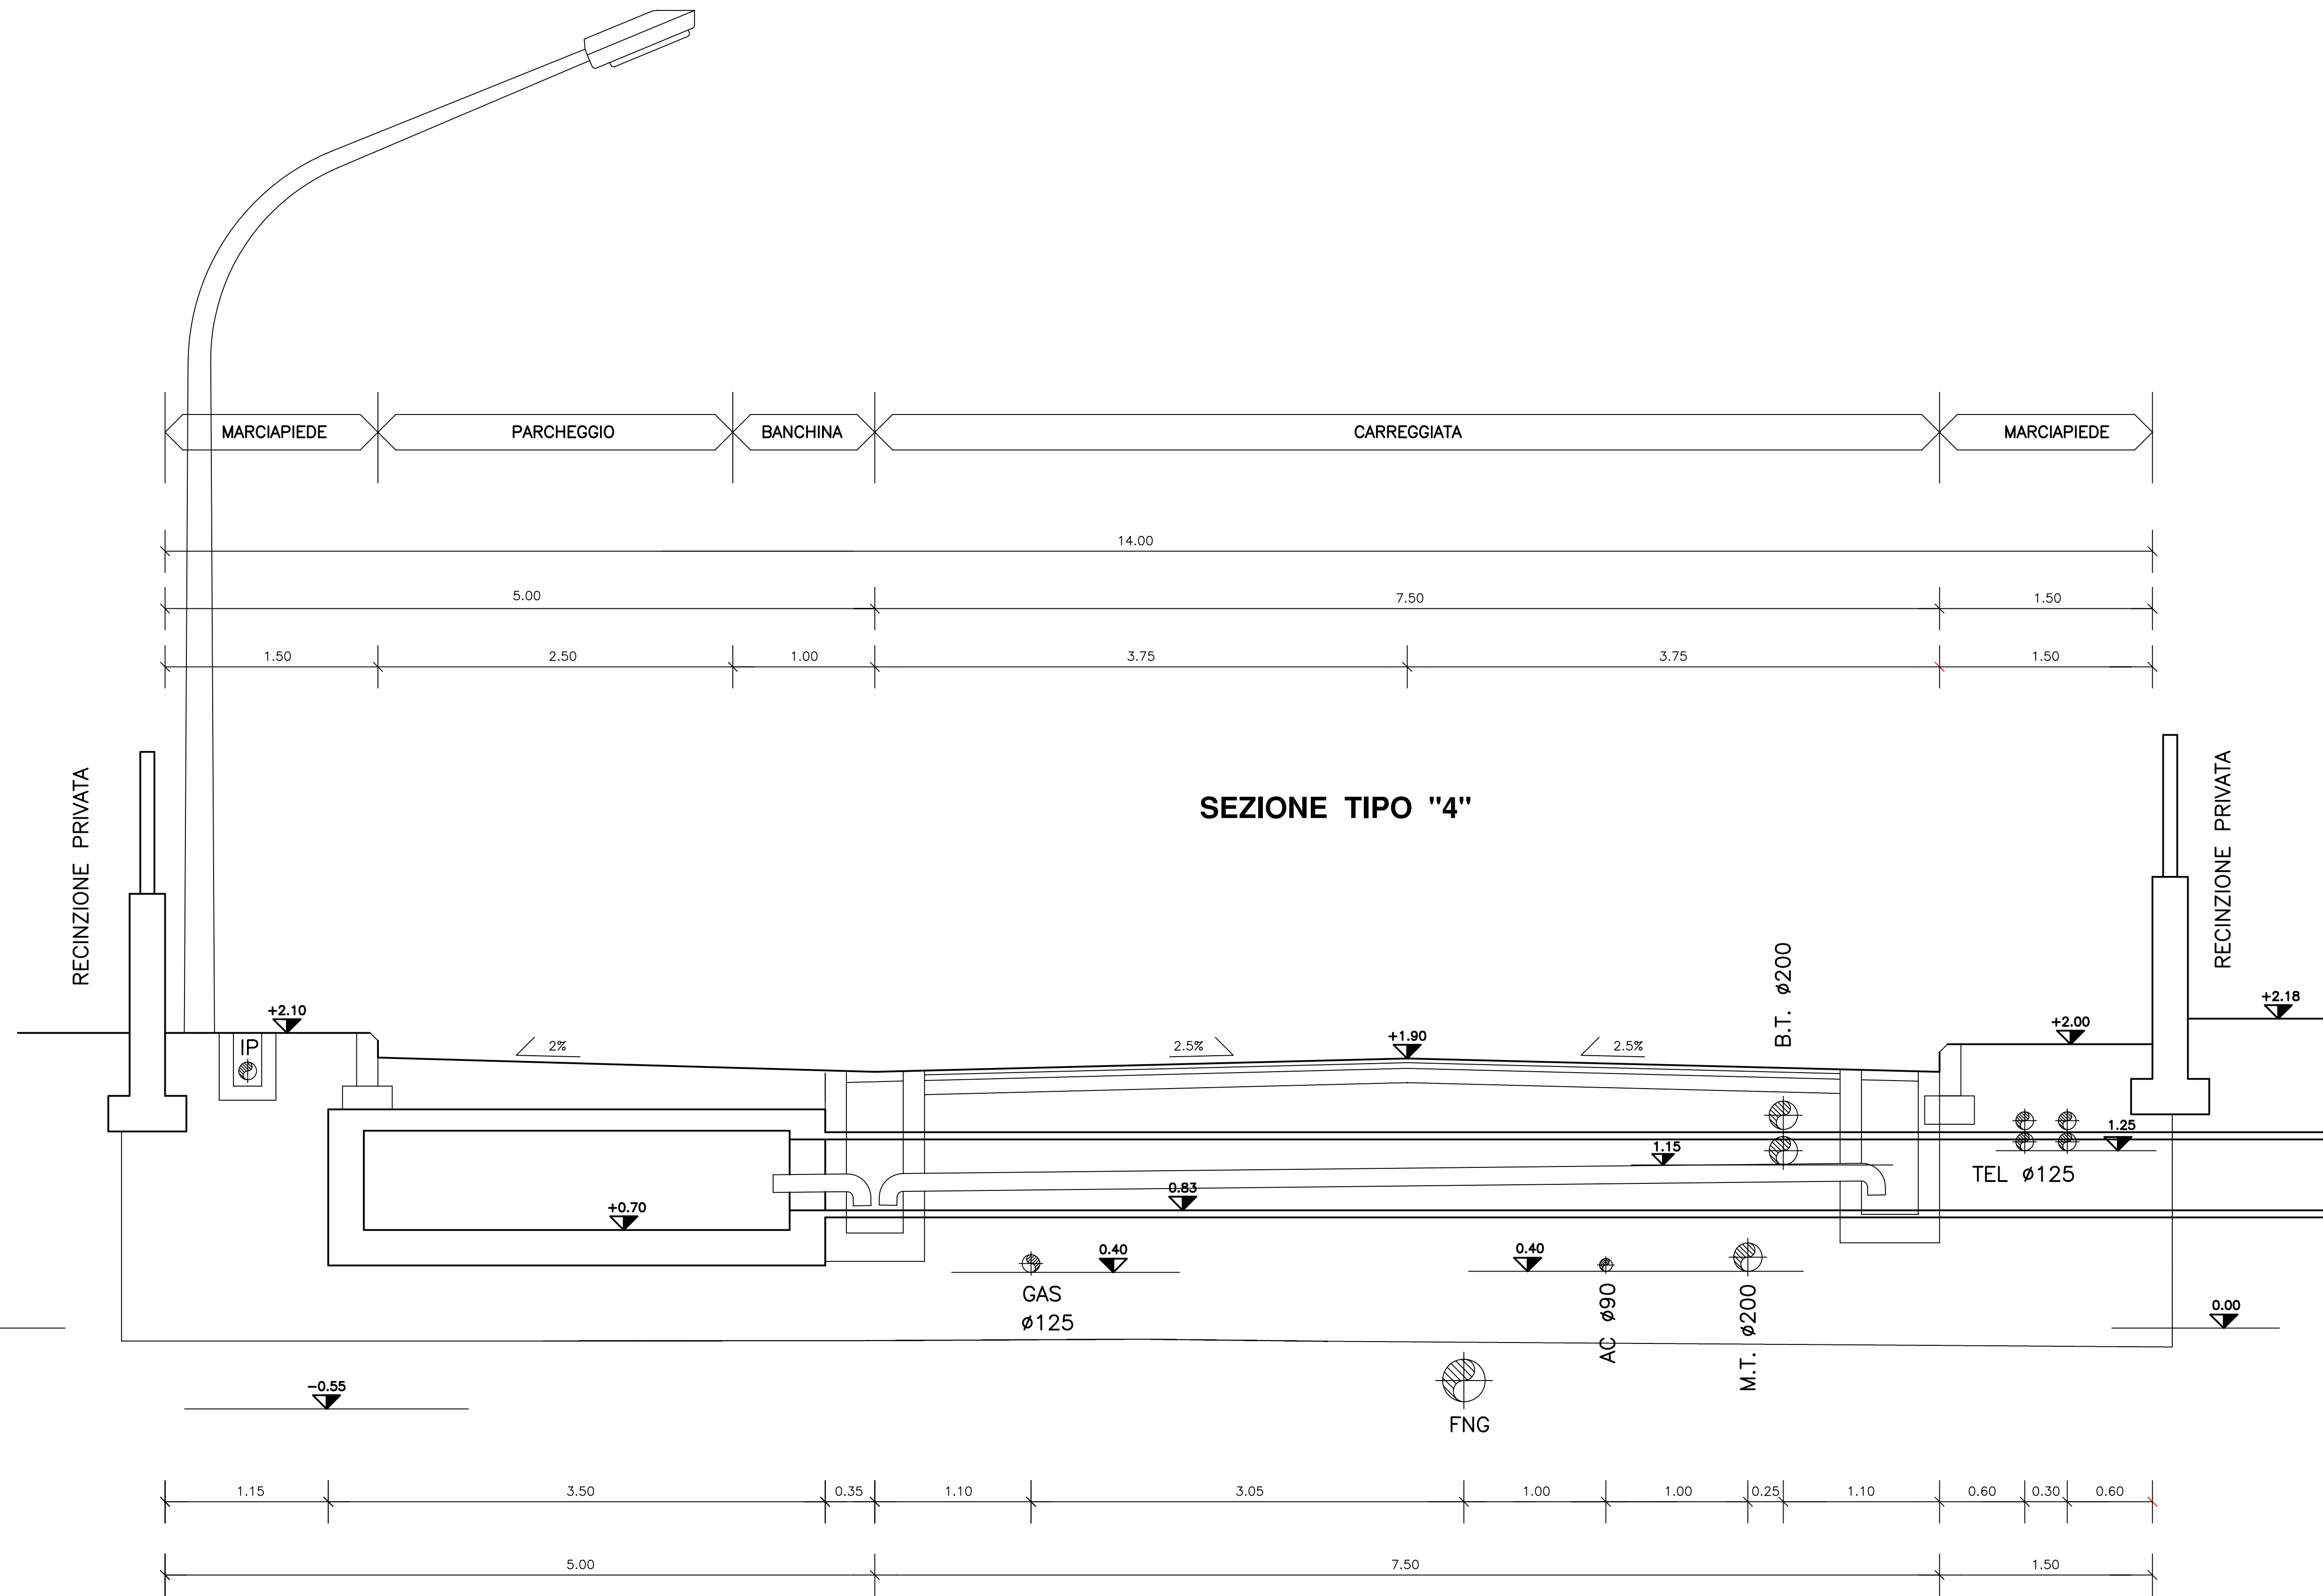


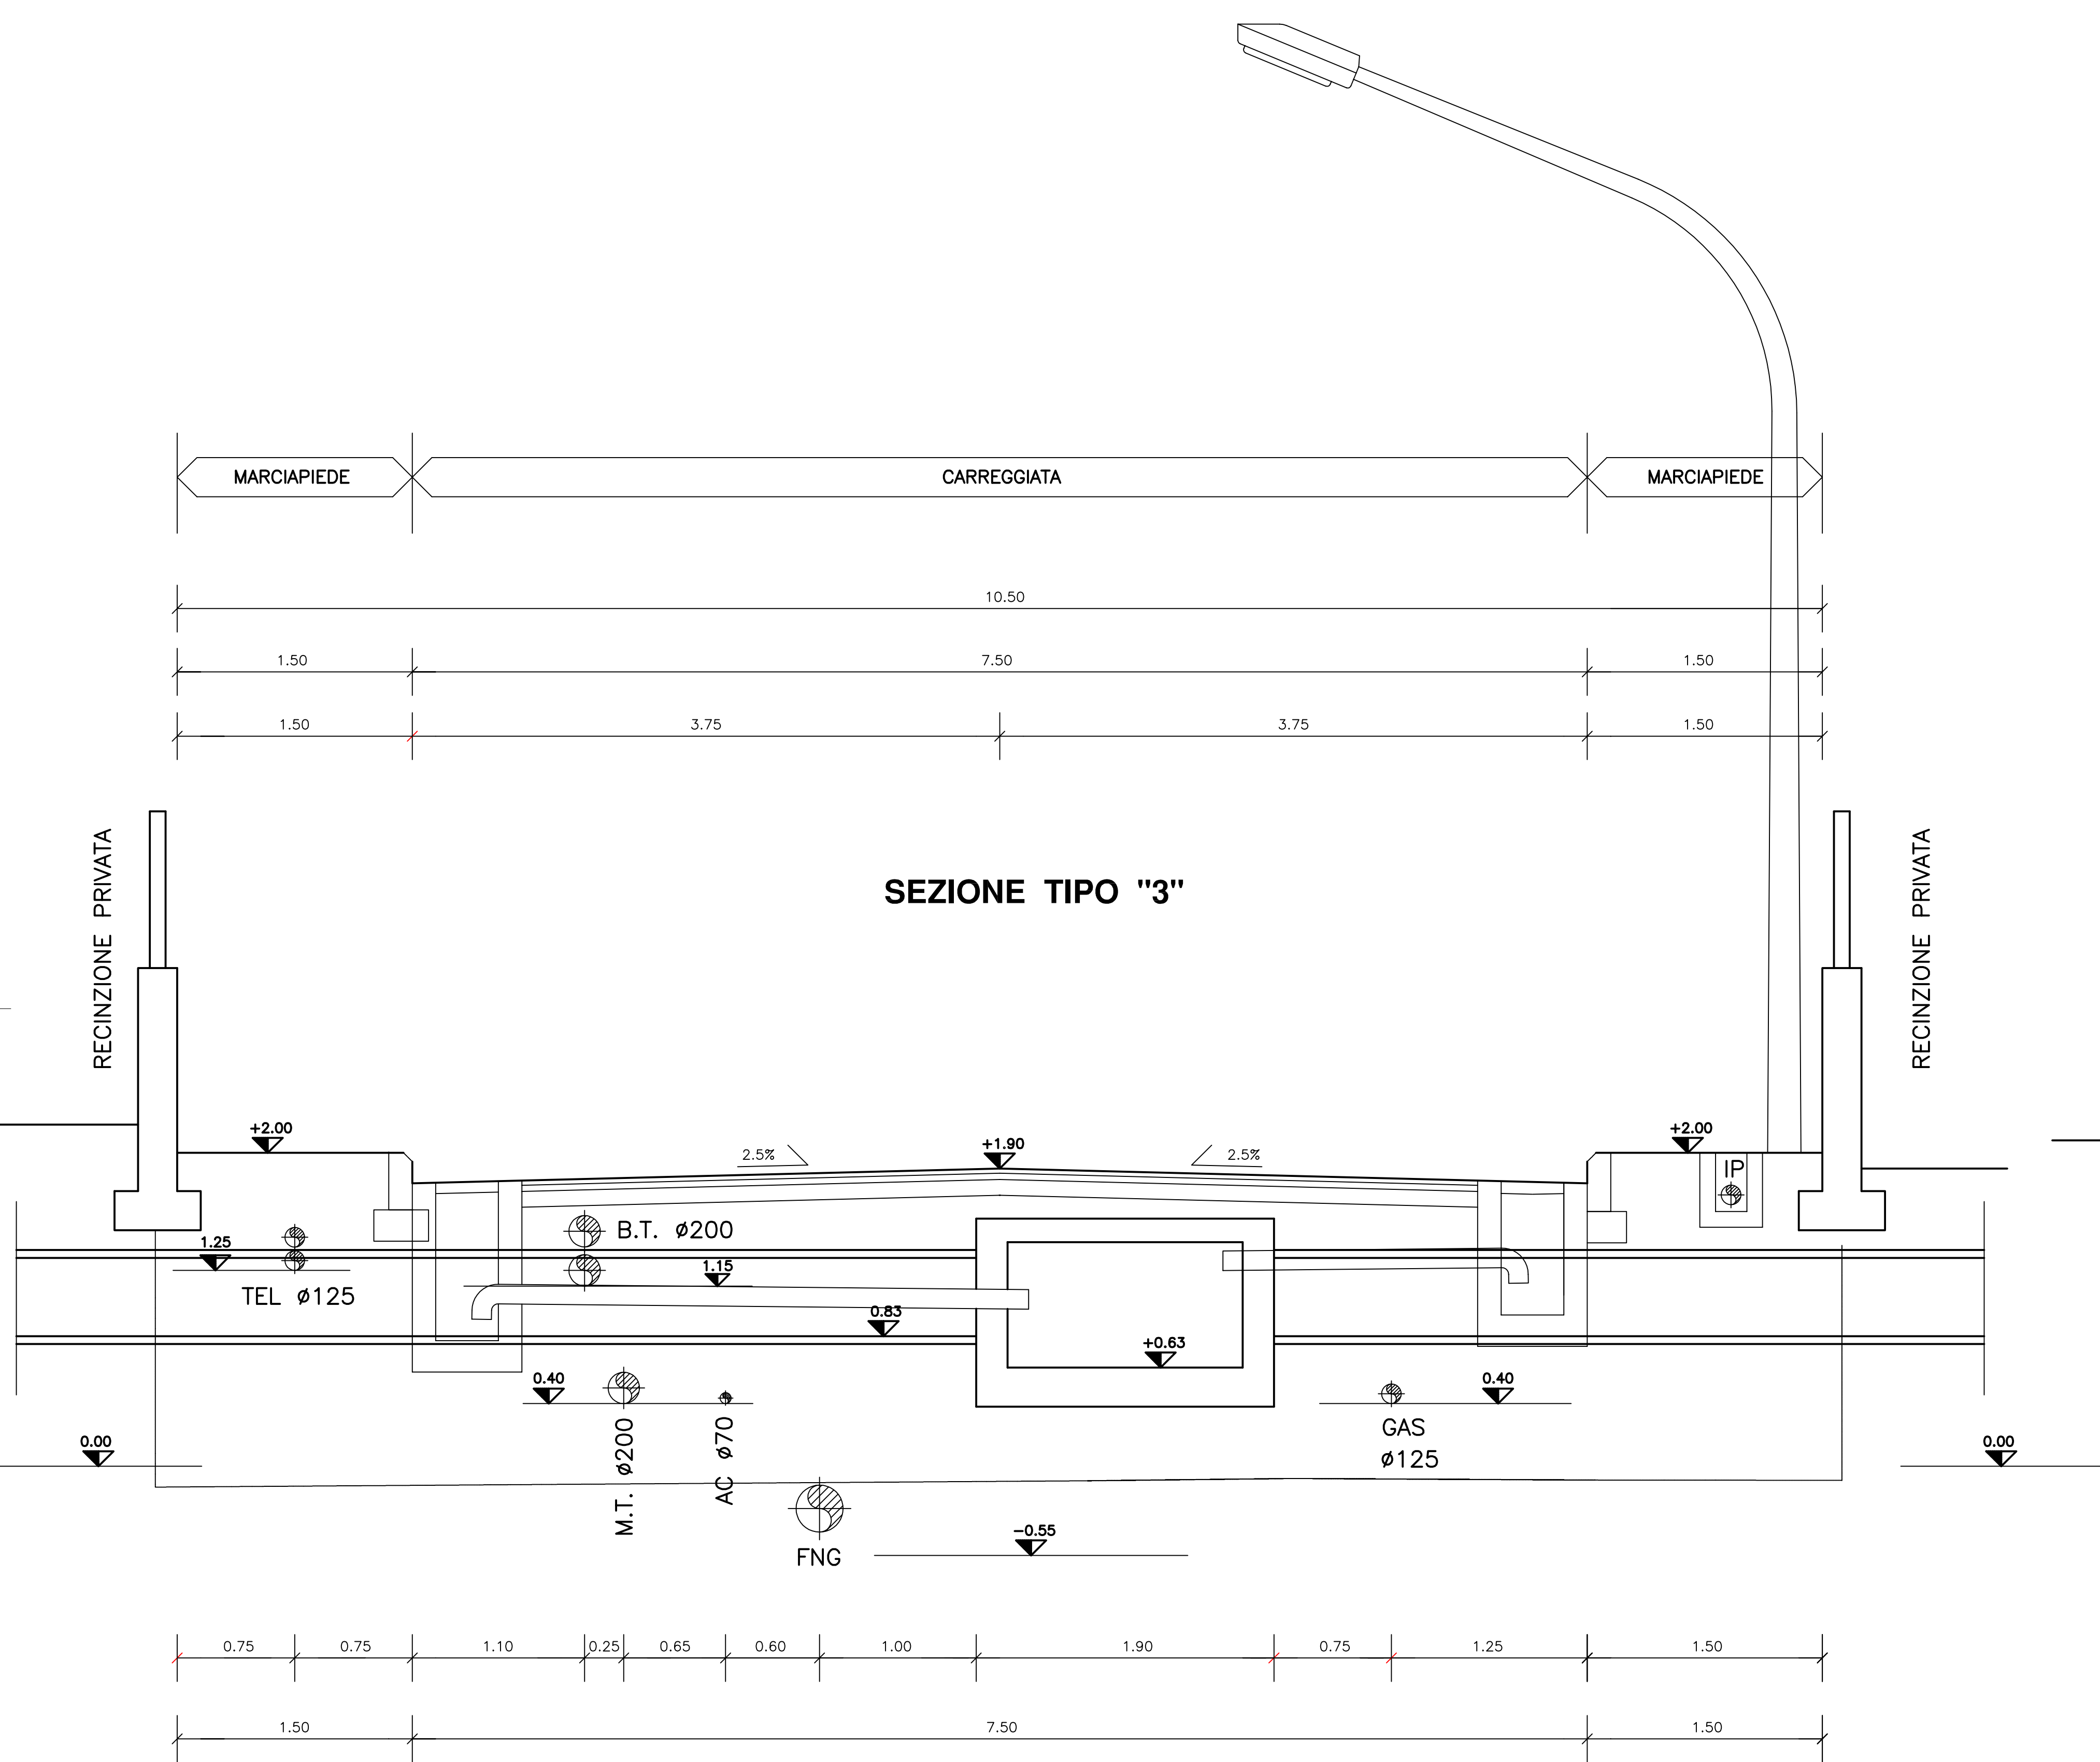

LEGENDA	
FNP	Fognatura nera in pressione
FNG	Fognatura nera a gravità
	Fognatura bianca
AC	Acquedotto civile
AI	Acquedotto industriale
GAS	Gas metano
IP	Illuminazione pubblica
TEL	Telefono
B.T.	Linea elettrica a bassa tensione
M.T.	Linea elettrica a media tensione
M.T. 15000	Linea elettrica a media tensione attualmente aerea, da interrare

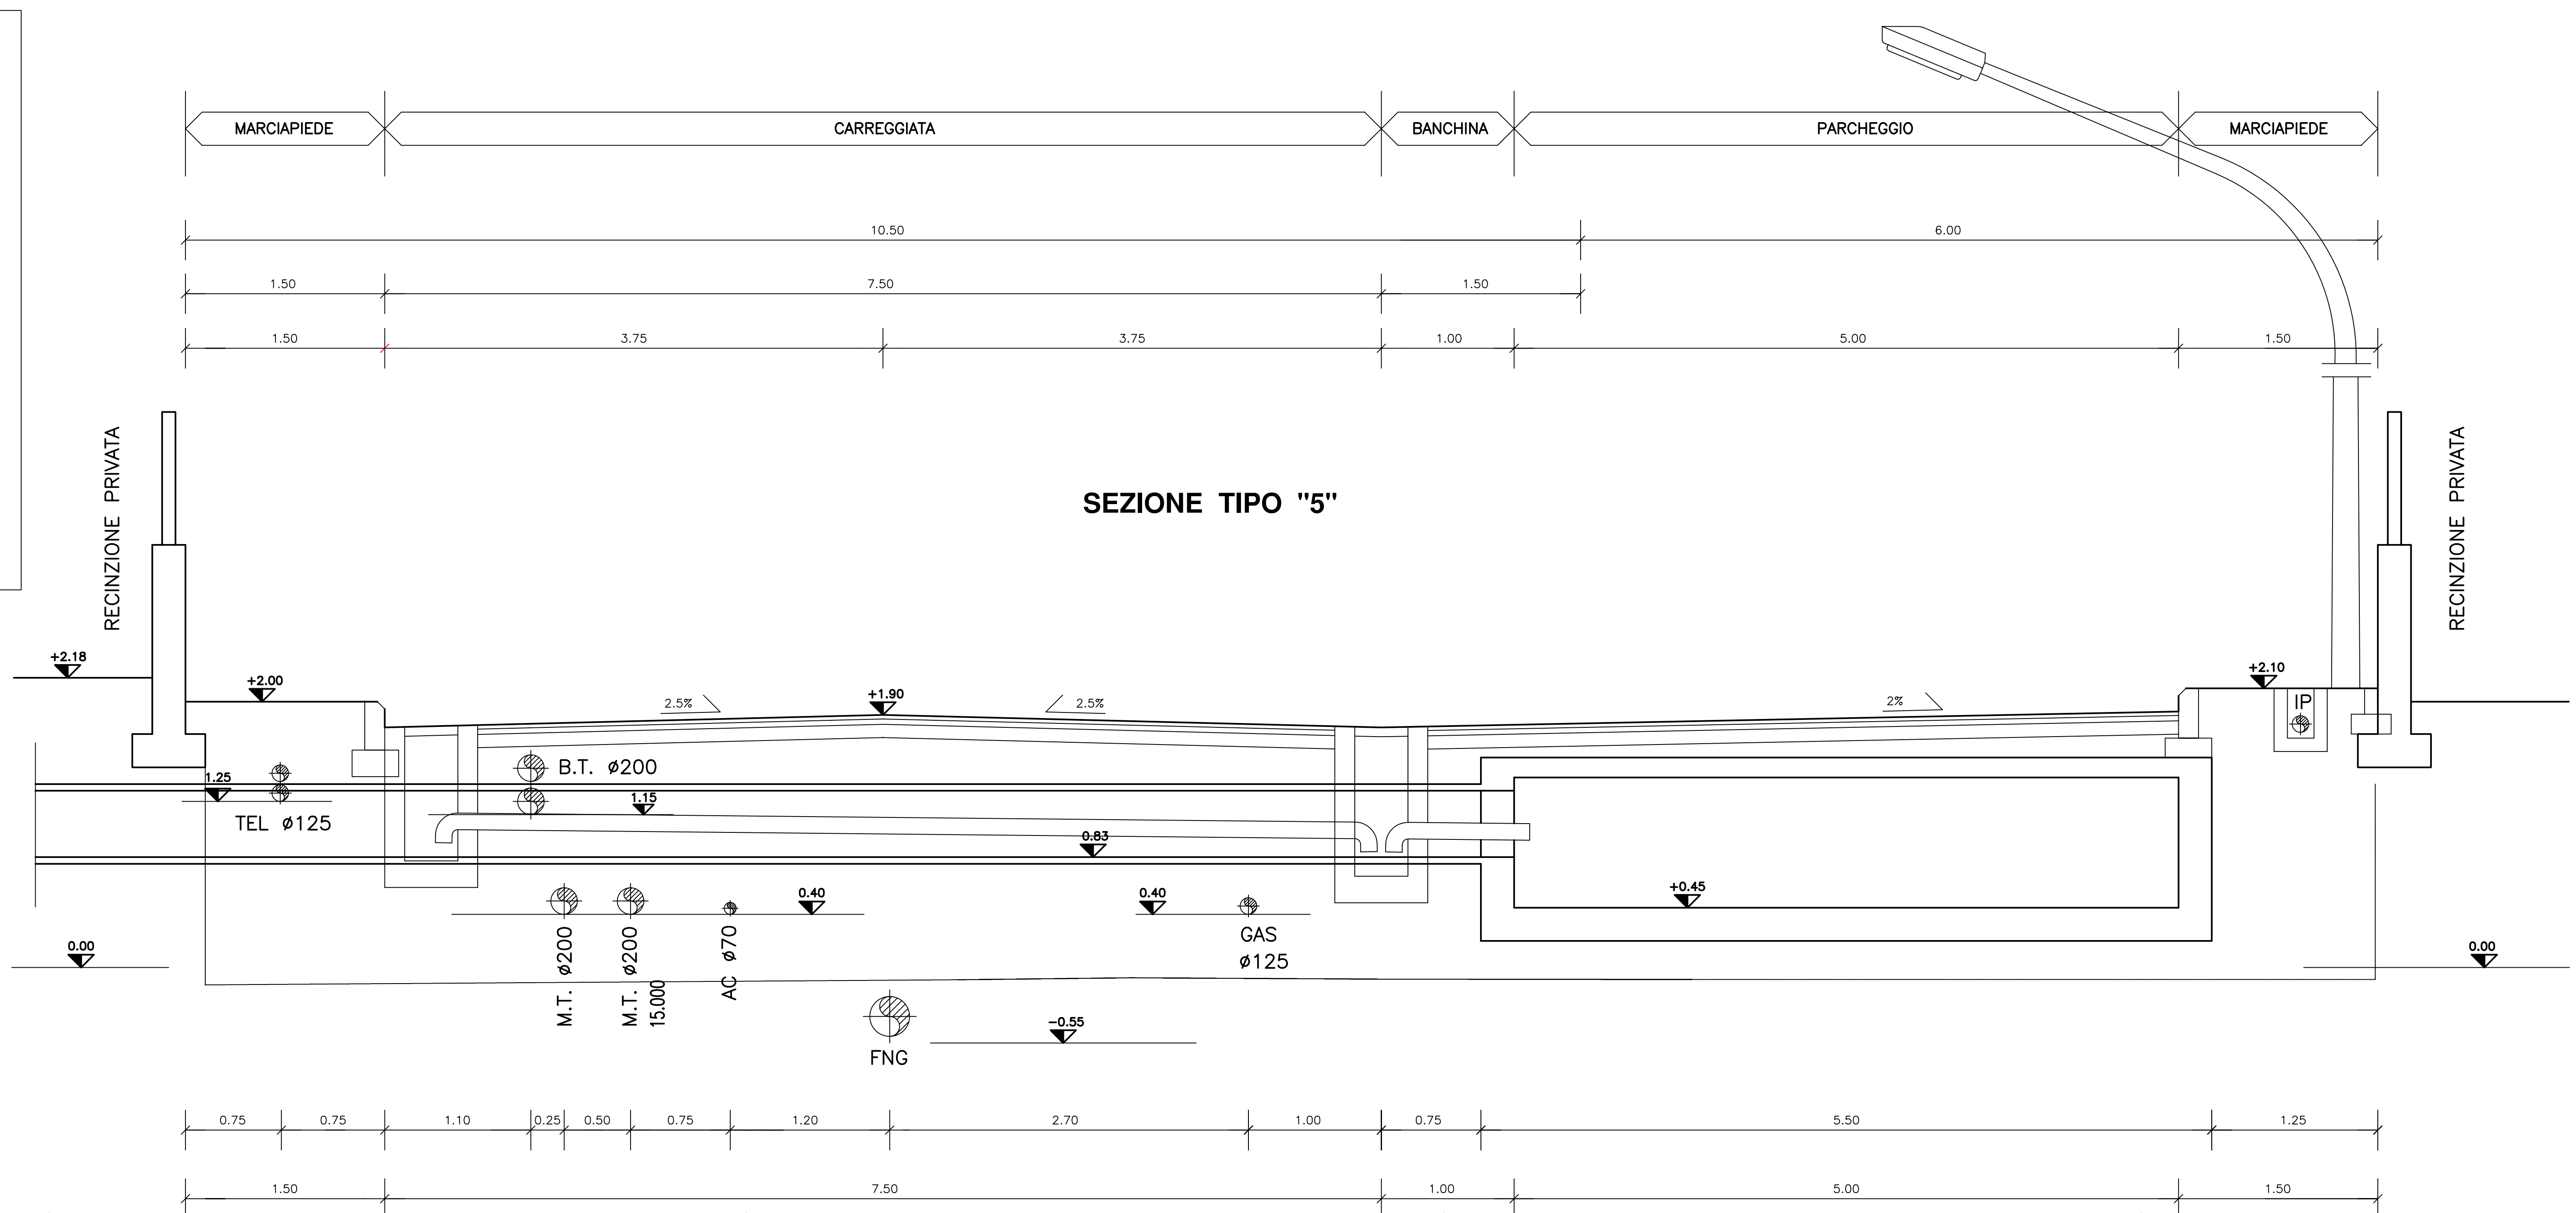

COMUNE DI PIOMBINO

PROGETTAZIONE
arch. Camilla Corina Feroni
dott.ssa Laura Pescini
arch. Salvatore Sasso

PIANO PER INSEDIAMENTI PRODUTTIVI
P.I.P. MONTEGEMOLI
2 0 1 2

Strade
Sezioni tipo - 2
[SCALA 1:25]

6B

Adozione Approvazione
09/10/2012 11.37.28