


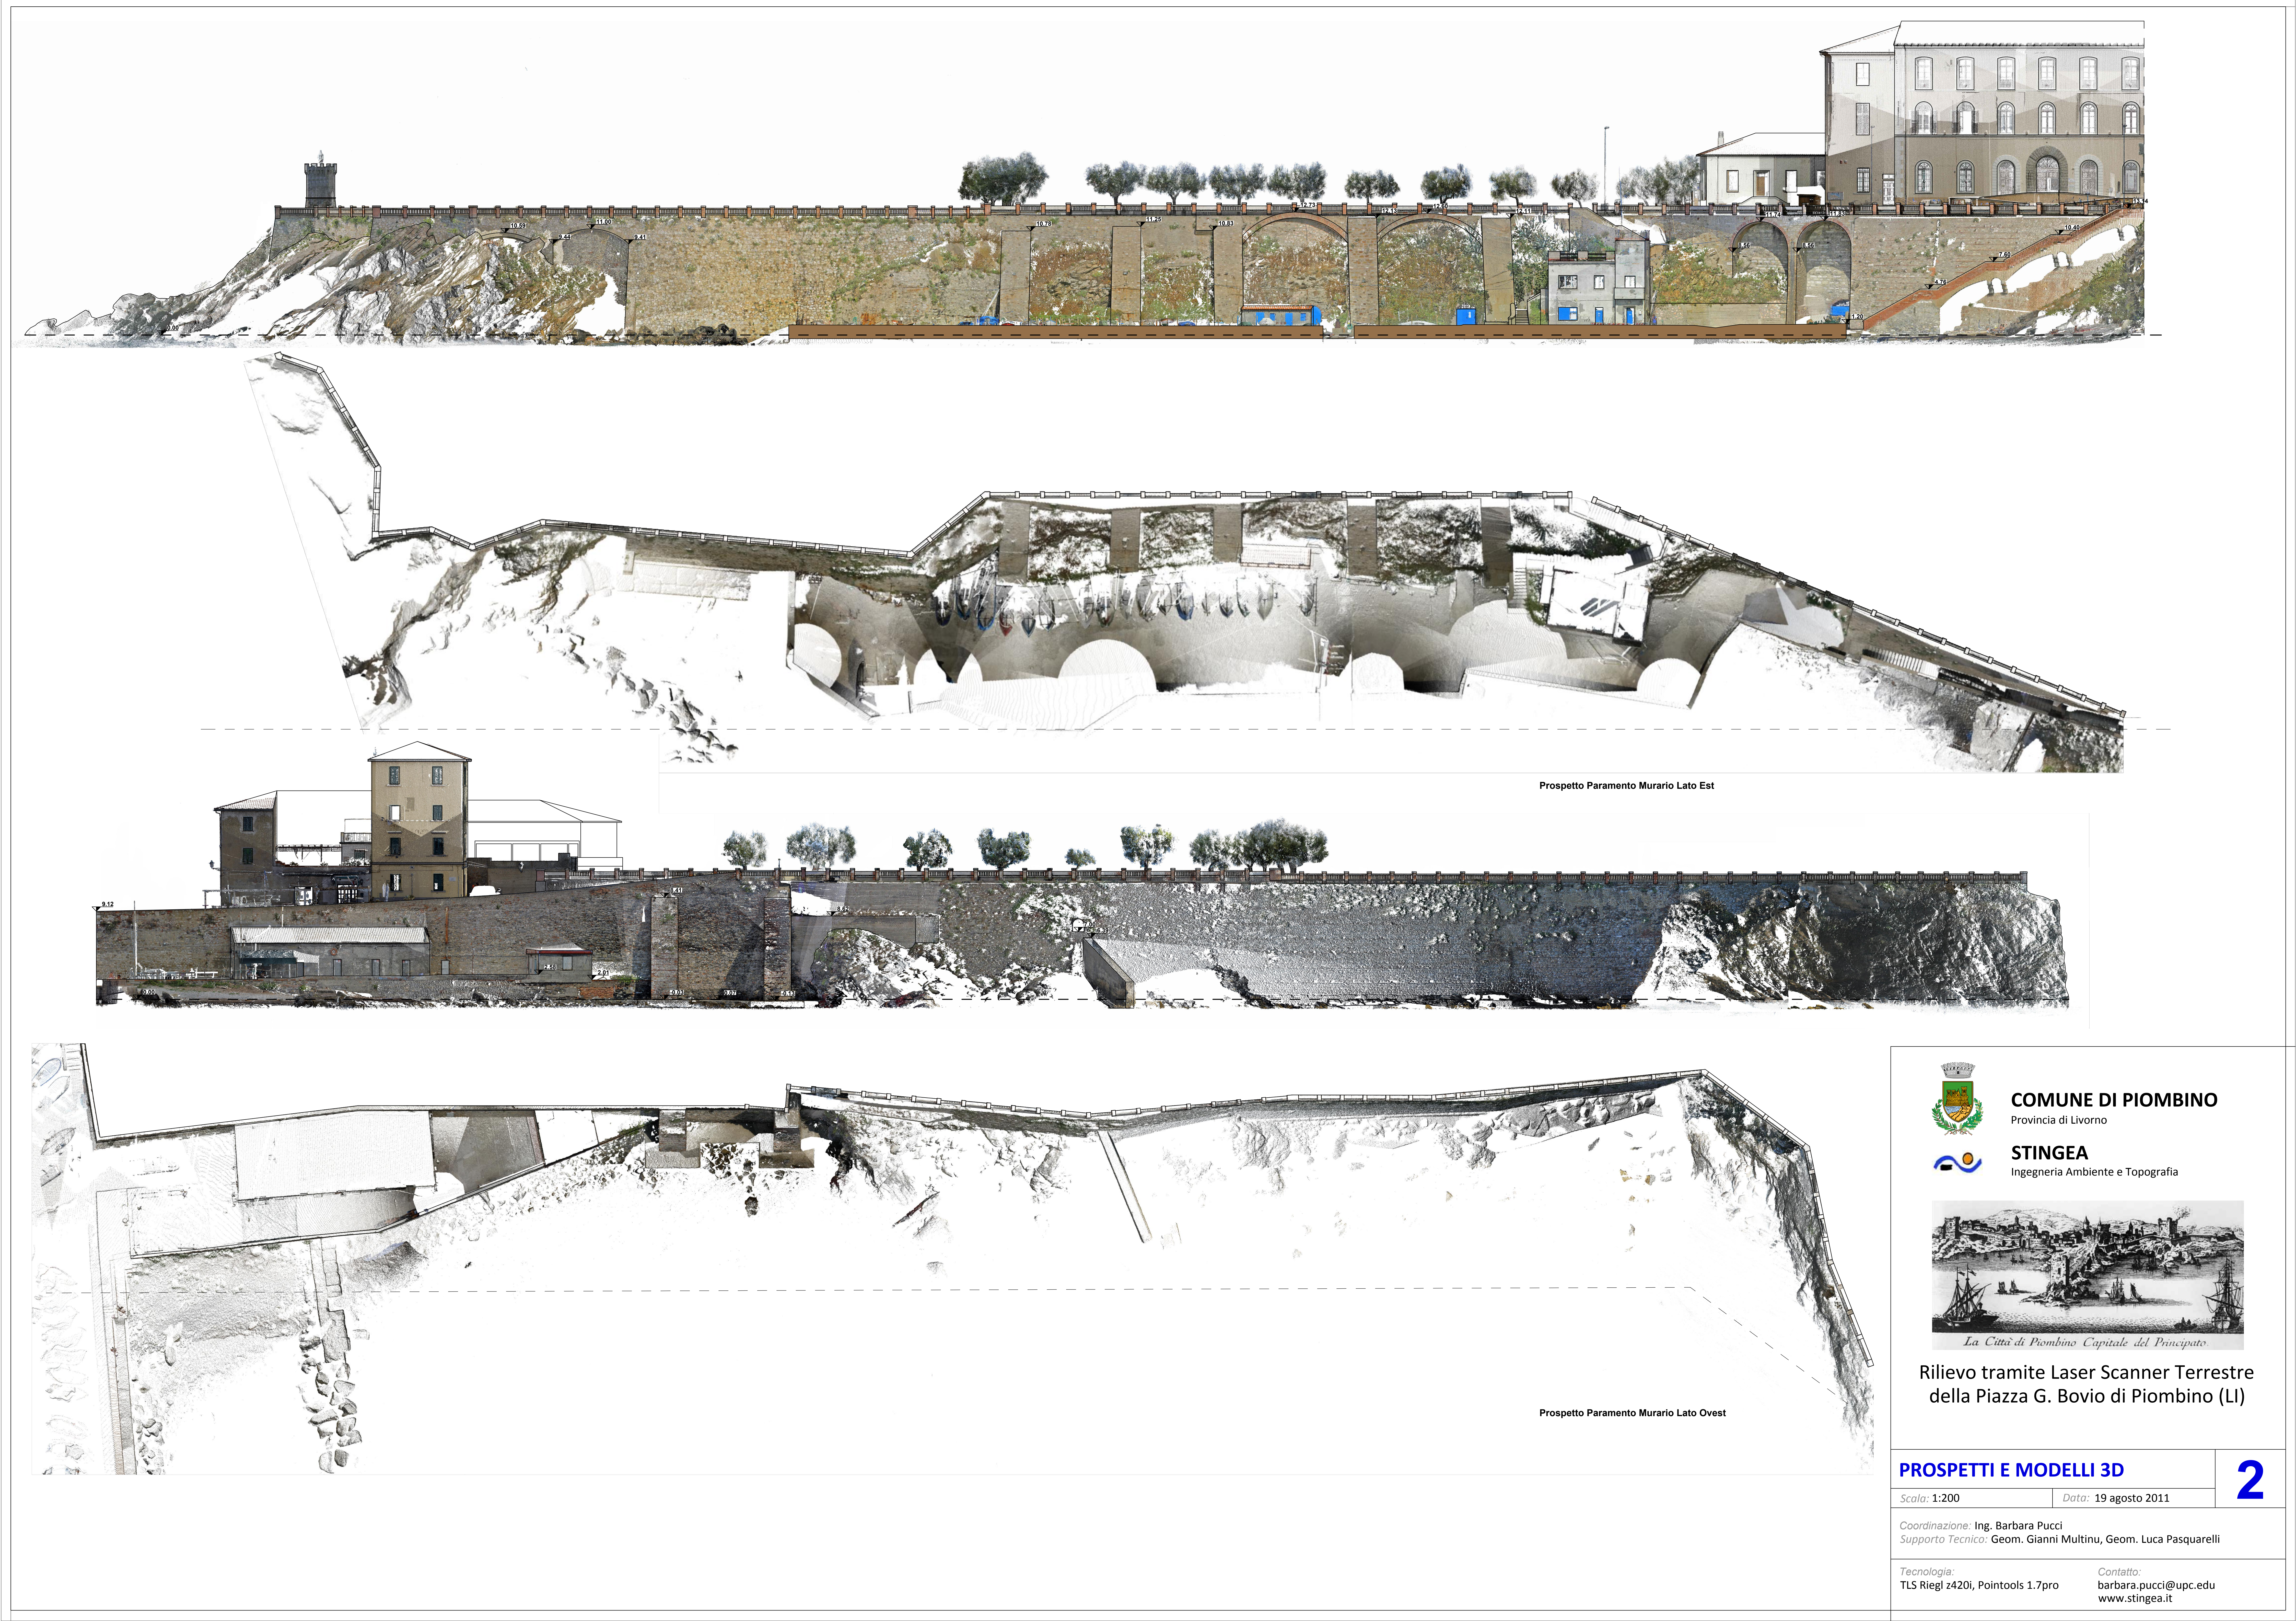

Prospetto Paramento Murario Lato Est

Prospetto Paramento Murario Lato Ovest



COMUNE DI PIOMBINO
Provincia di Livorno



STINGEA
Ingegneria Ambiente e Topografia



La Città di Piombino Capitale del Principato
Rilievo tramite Laser Scanner Terrestre
della Piazza G. Bovio di Piombino (LI)

PROSPETTI E MODELLI 3D

Scala: 1:200 Data: 19 agosto 2011

Coordinazione: Ing. Barbara Pucci
Supporto Tecnico: Geom. Gianni Multinu, Geom. Luca Pasquarelli

Tecnologia:
TLS Riegl z420i, Pointools 1.7pro
Contatto:
barbara.pucci@upc.edu
www.stingea.it