


SEZIONE T1

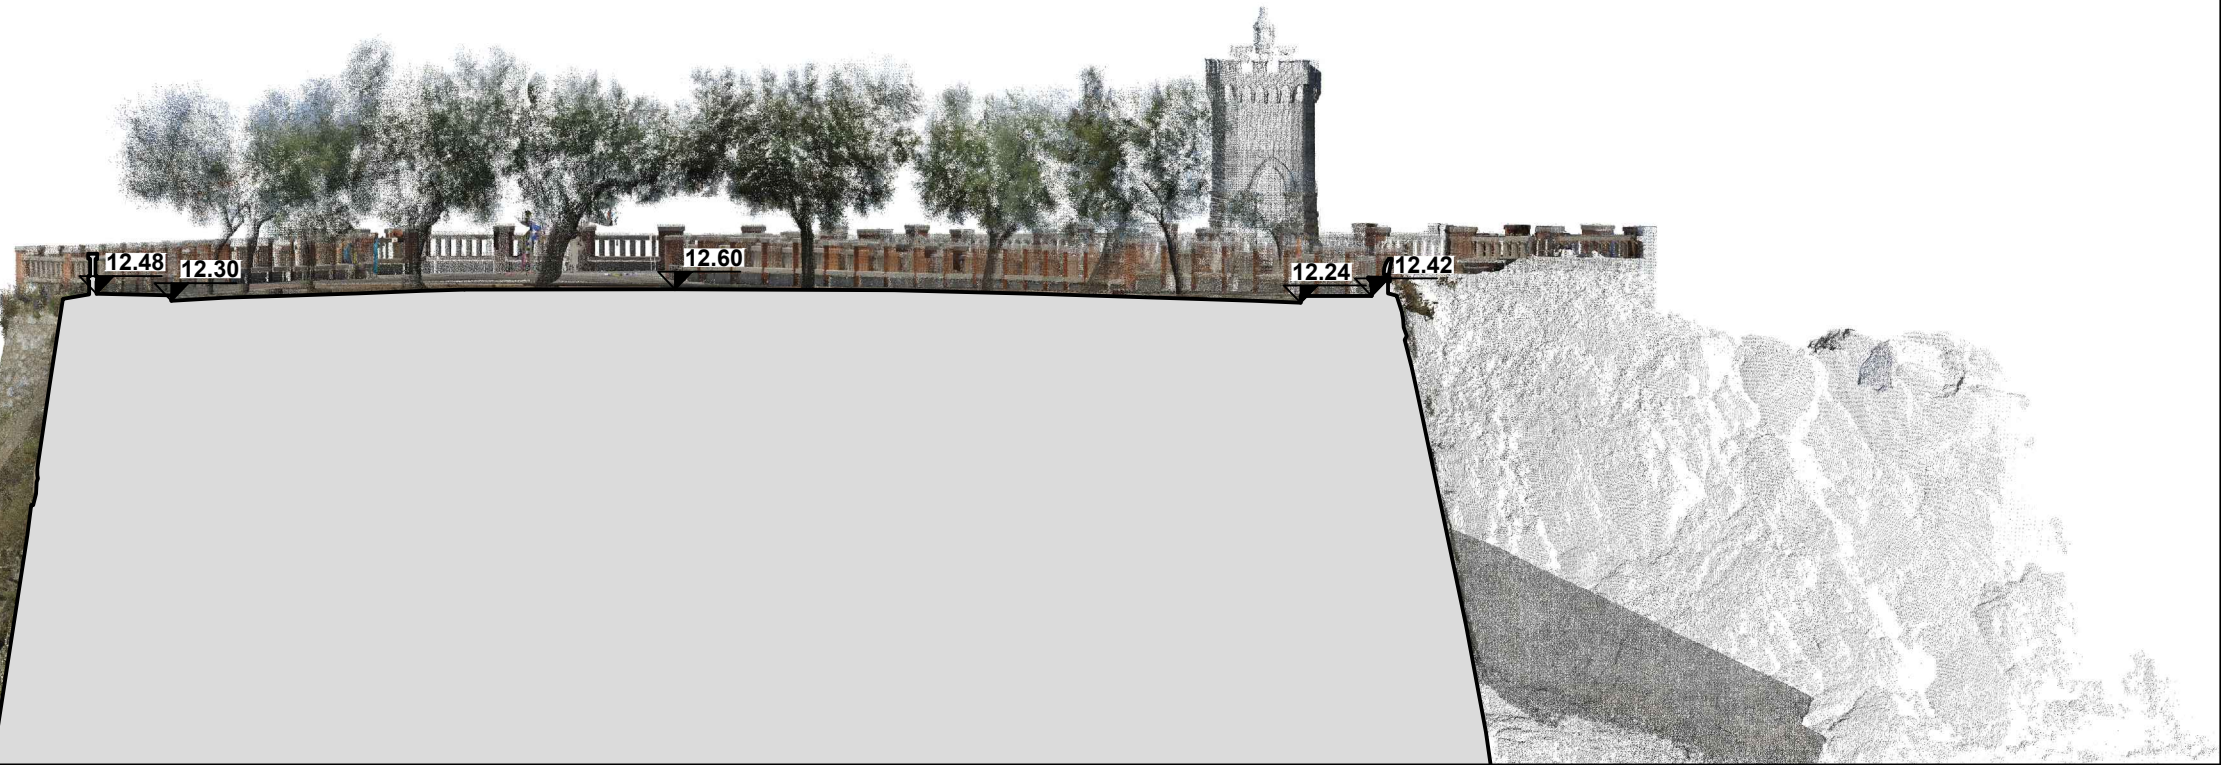


SEZIONE T2




SEZIONE T3




SEZIONE T4

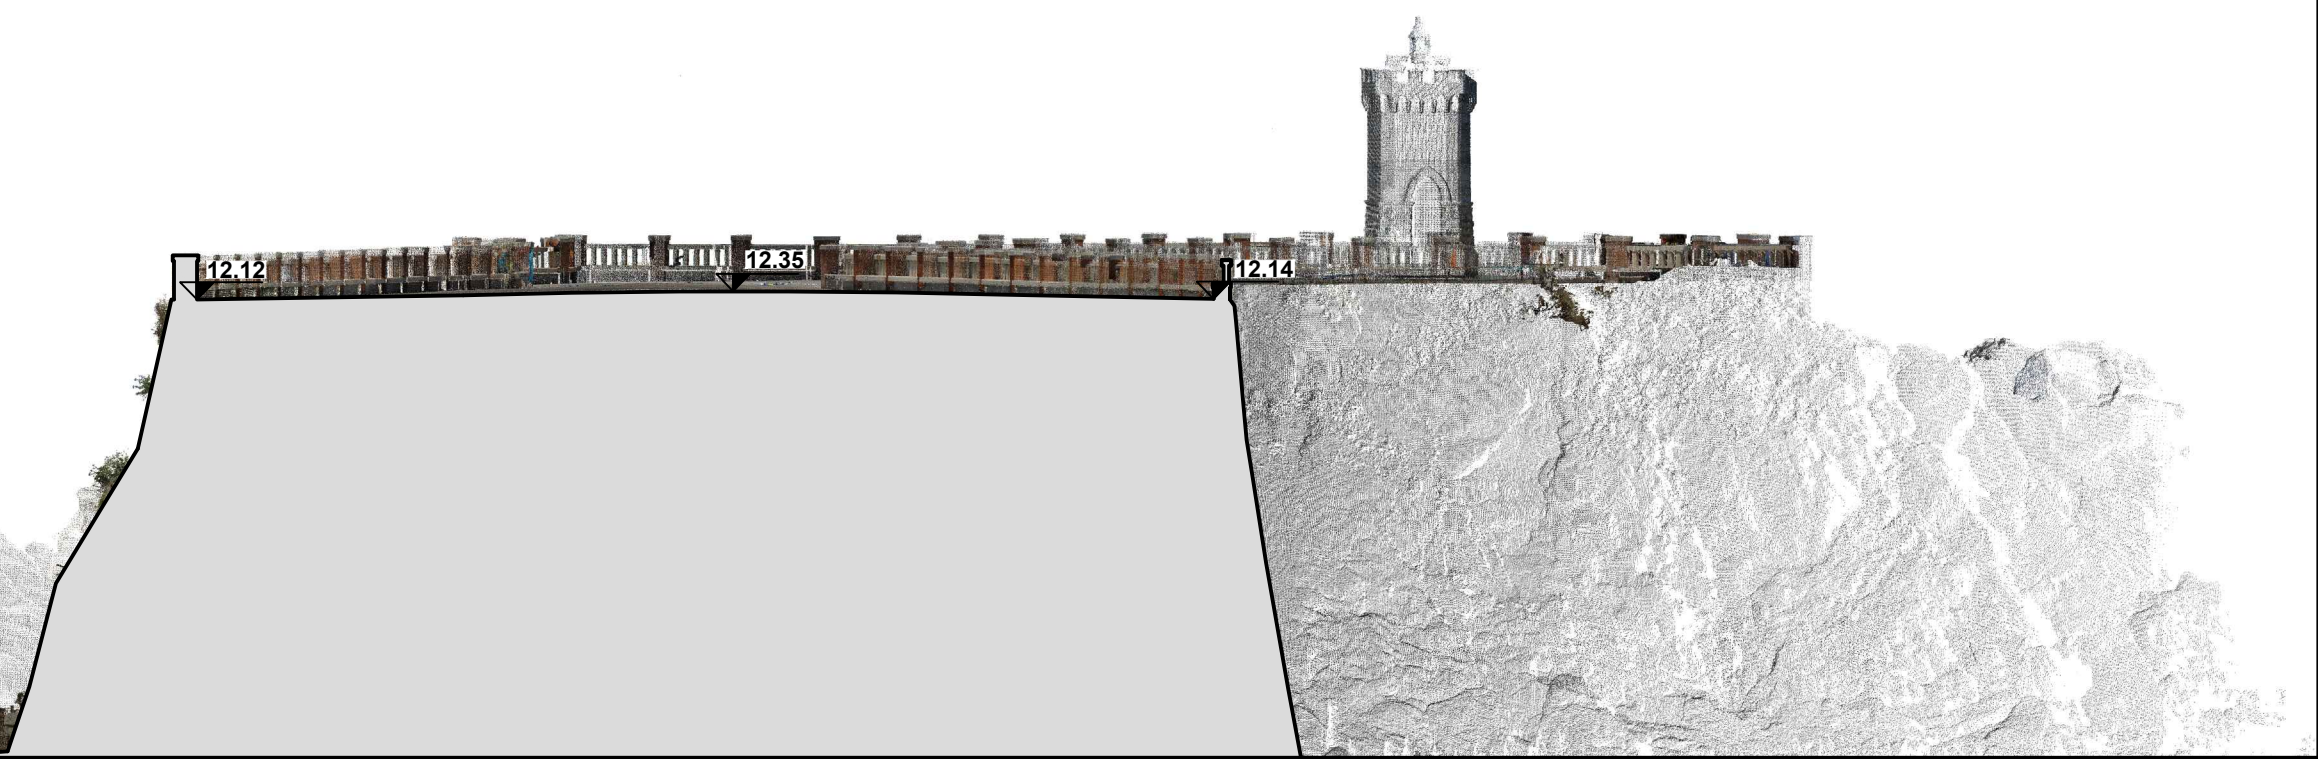


SEZIONE T5

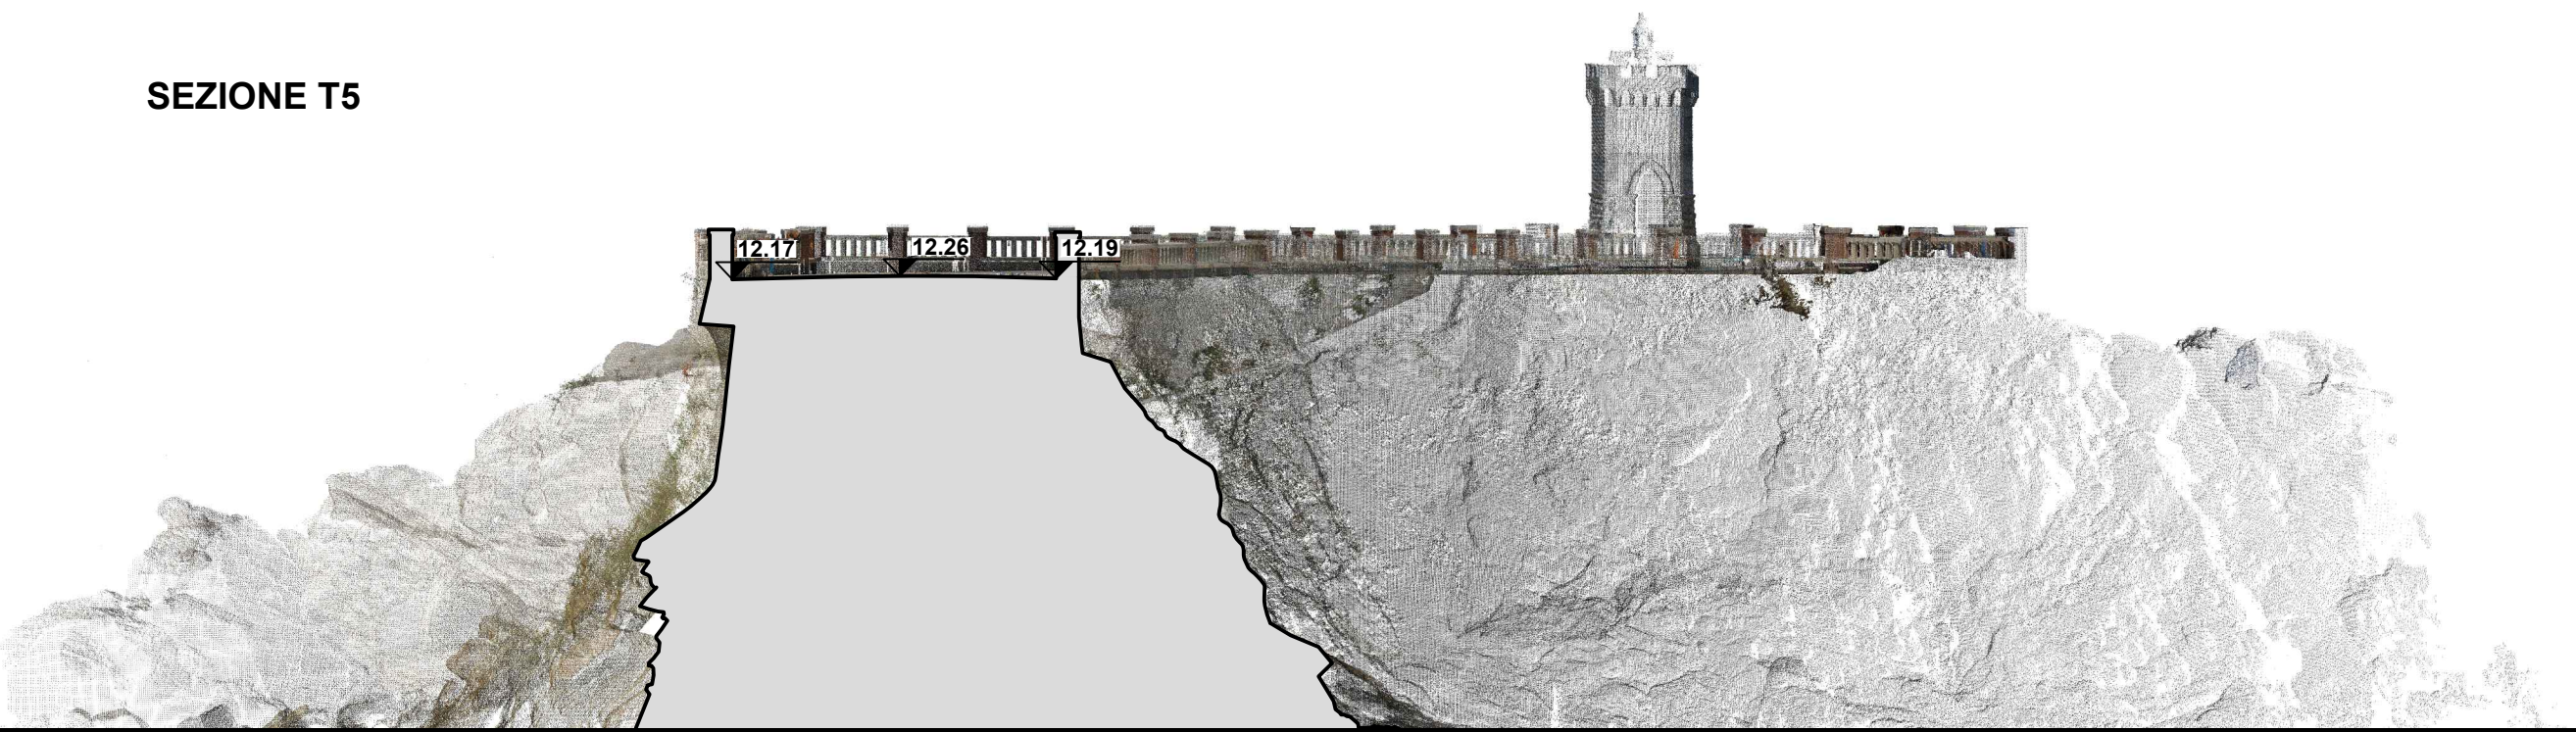



SEZIONE T6

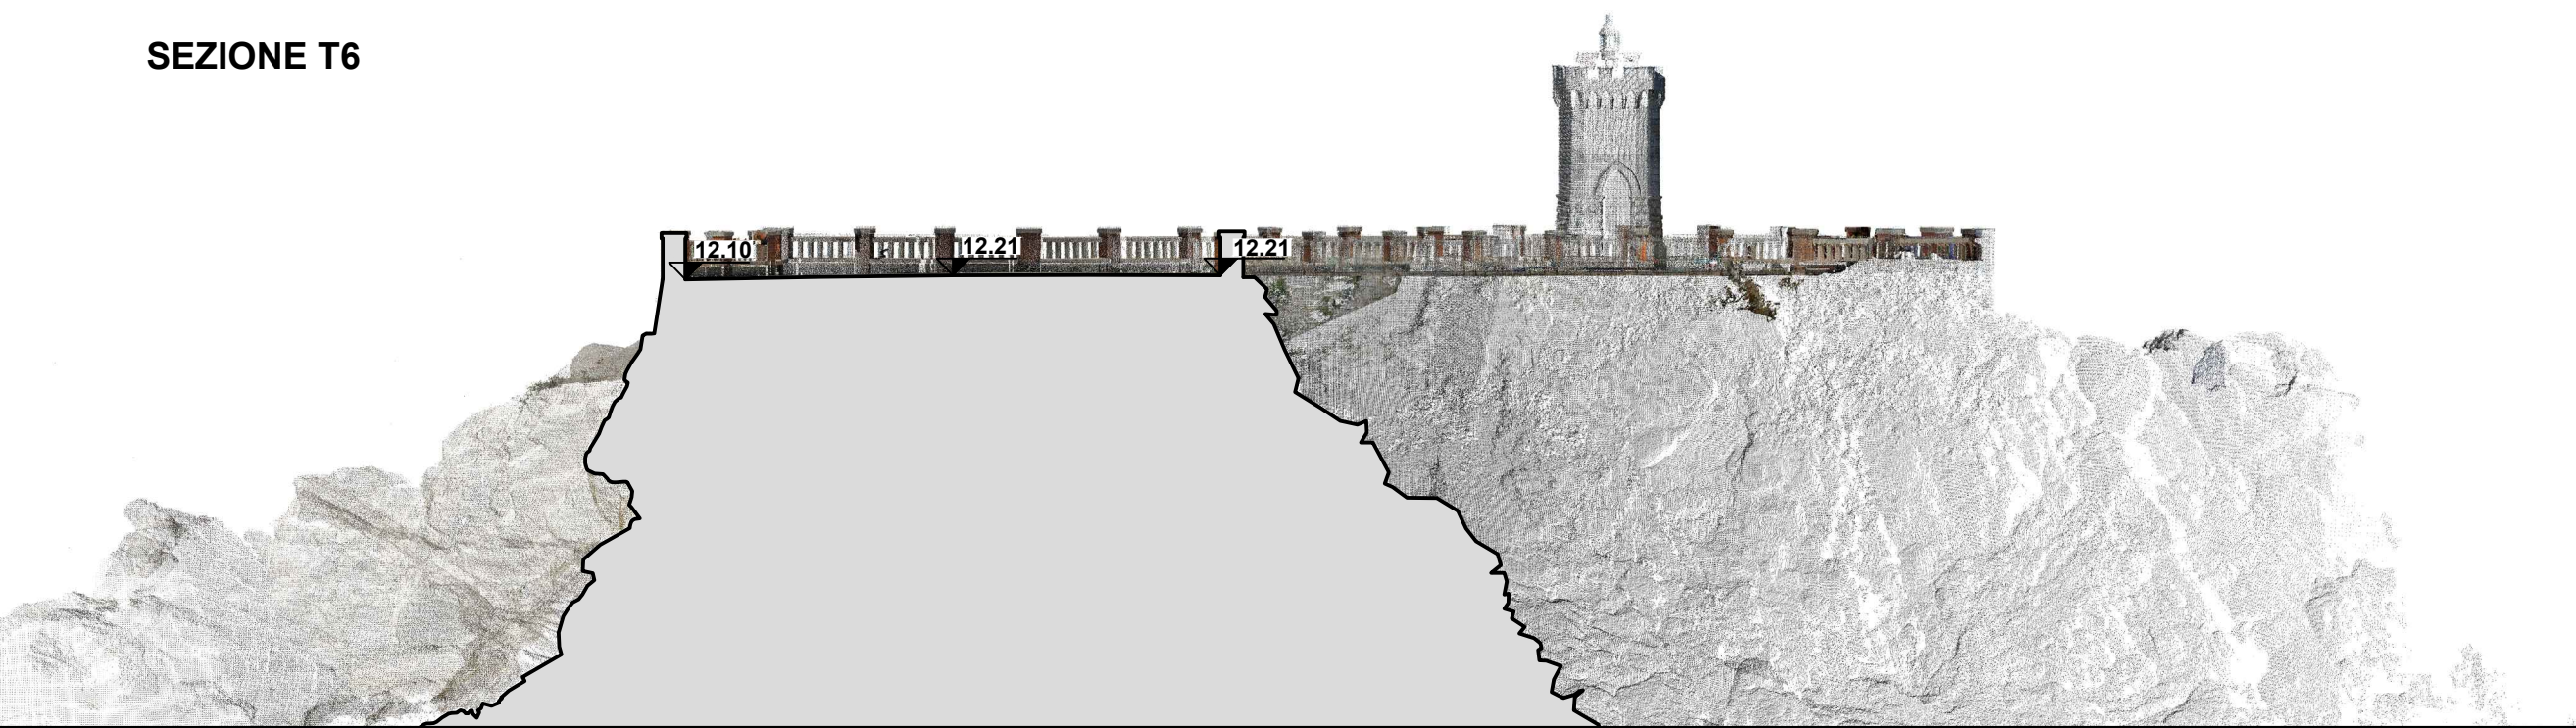

SEZIONE T7

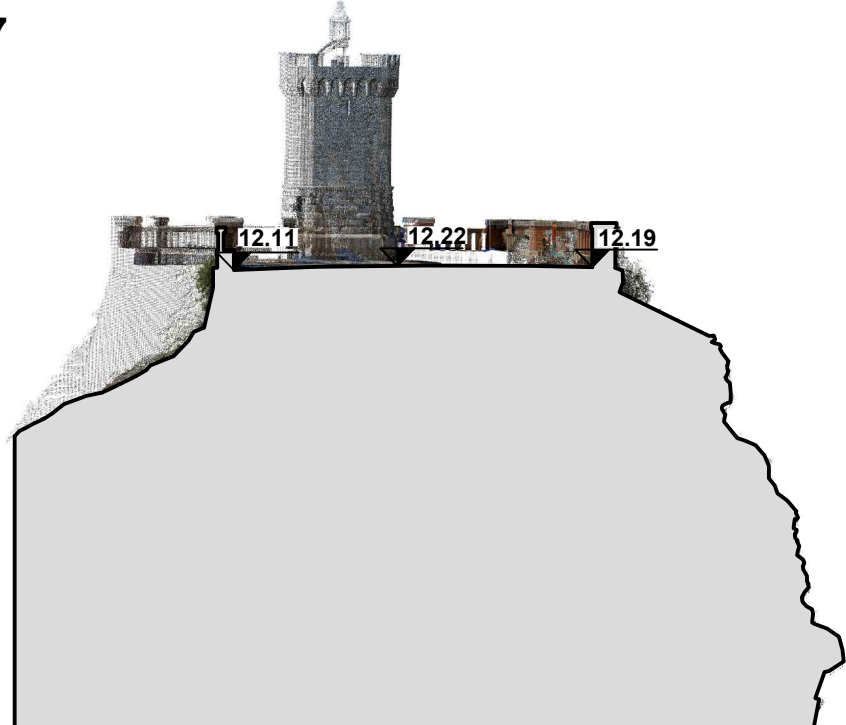

SEZIONE T8

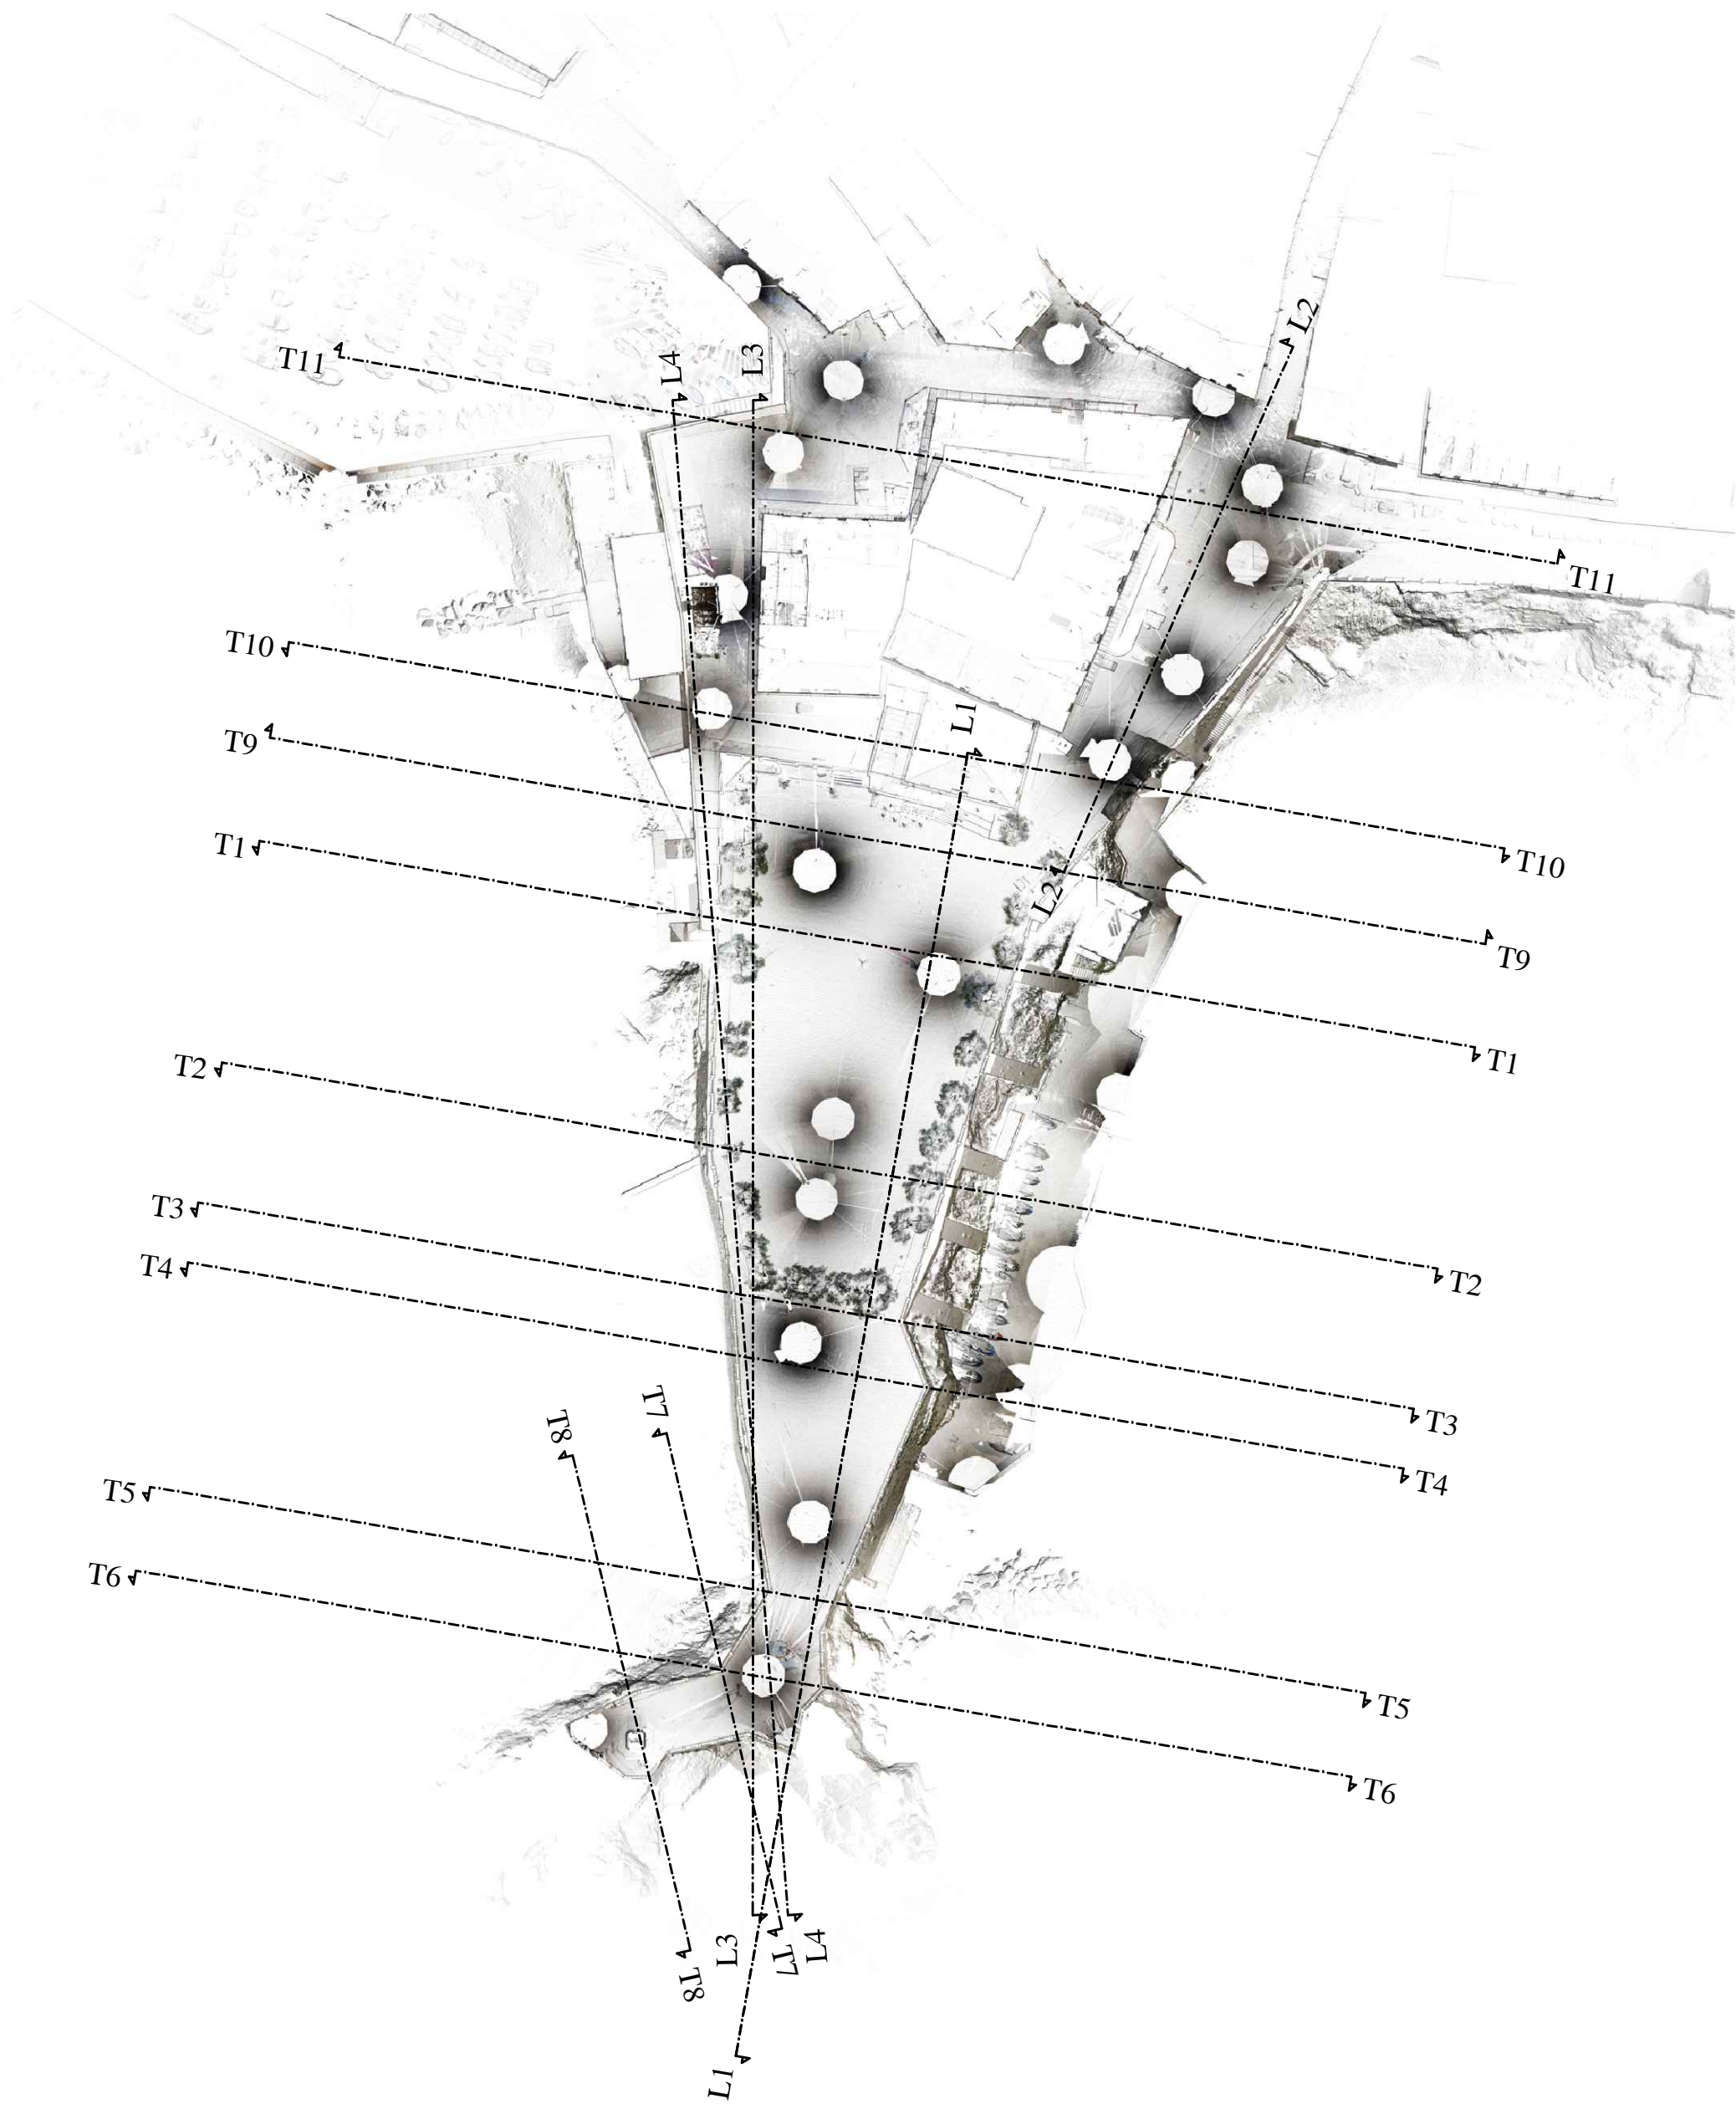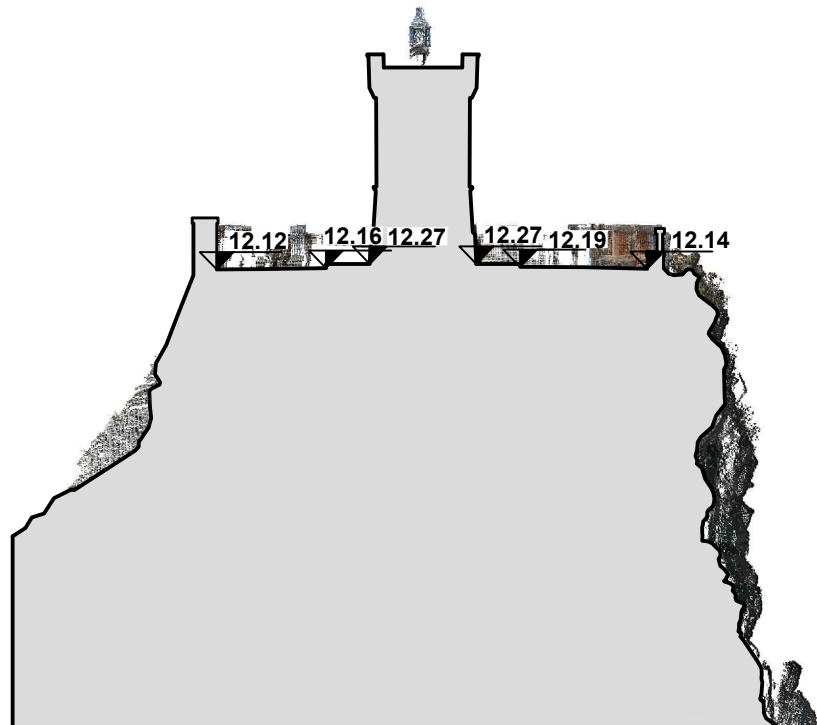

COMUNE DI PIOMBINO

Provincia di Livorno

STINGEA

Ingegneria Ambiente e Topografia



Rilievo tramite Laser Scanner Terrestre
della Piazza G. Bovio di Piombino (LI)

SEZIONI TRASVERSALI

Scala: 1:200

Data: 19 agosto 2011

Coordinazione: Ing. Barbara Pucci
Supporto Tecnico: Geom. Gianni Multinu, Geom. Luca Pasquarelli

Tecnologia:
TLS Riegl z420i, Pointools 1.7pro

Contatto:
barbara.pucci@upc.edu
www.stingea.it