

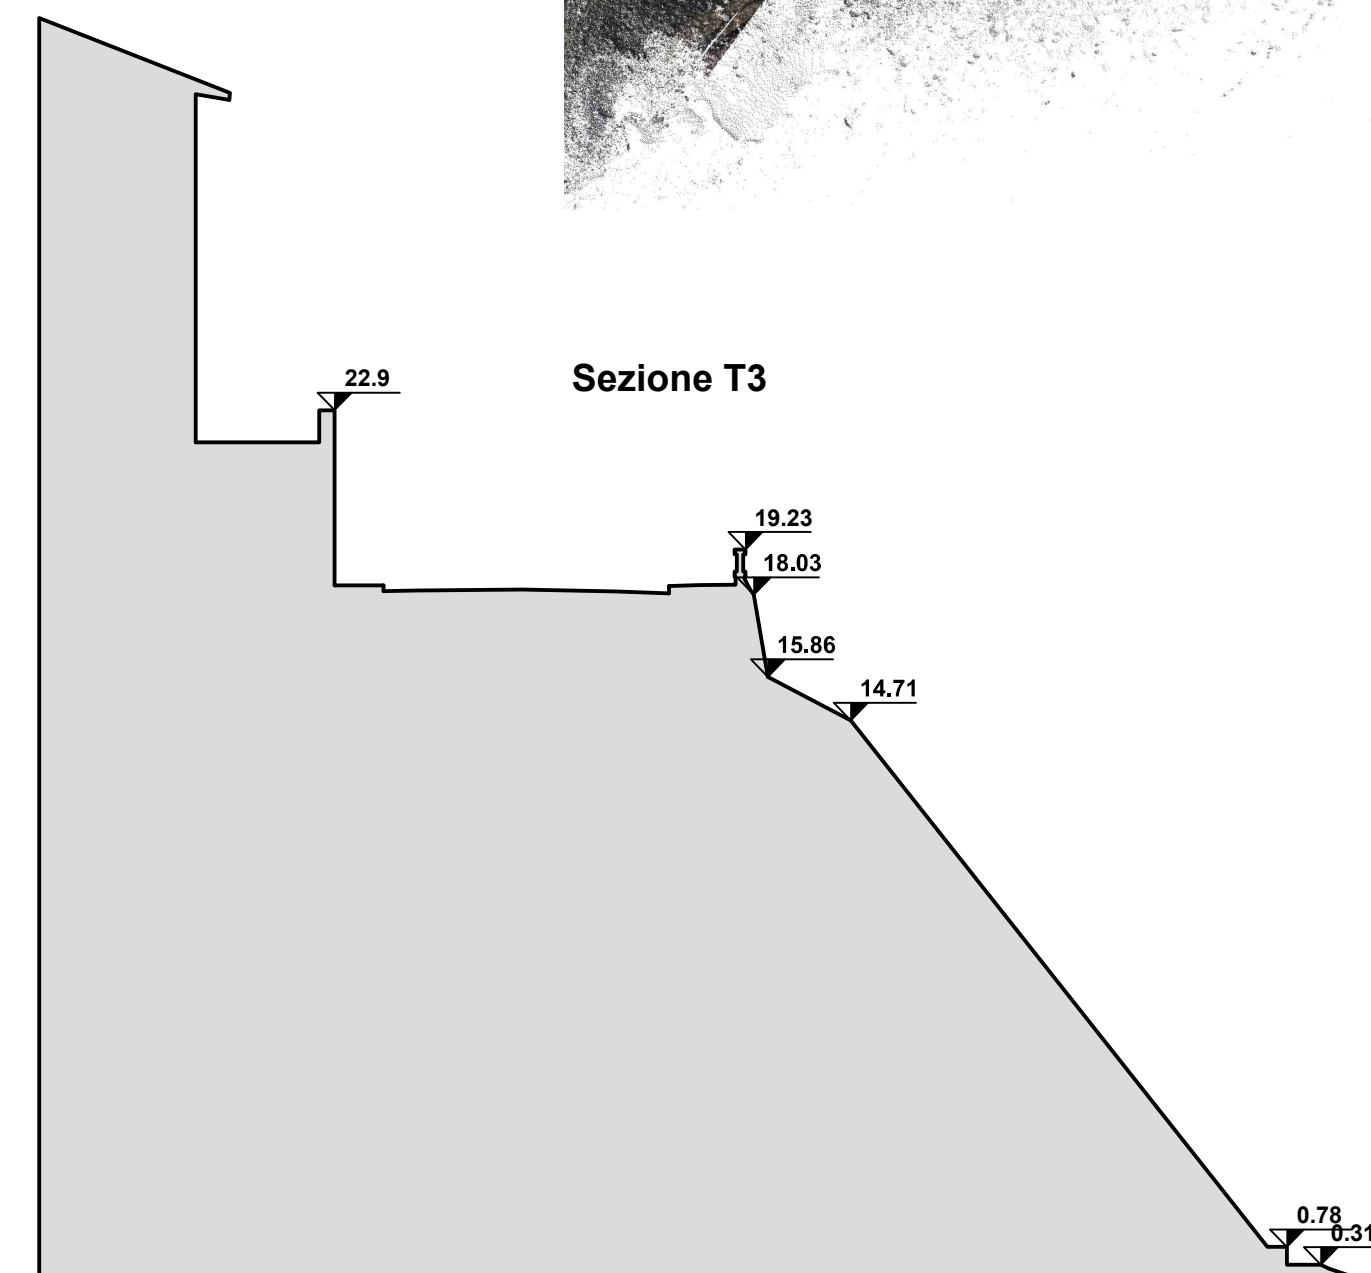
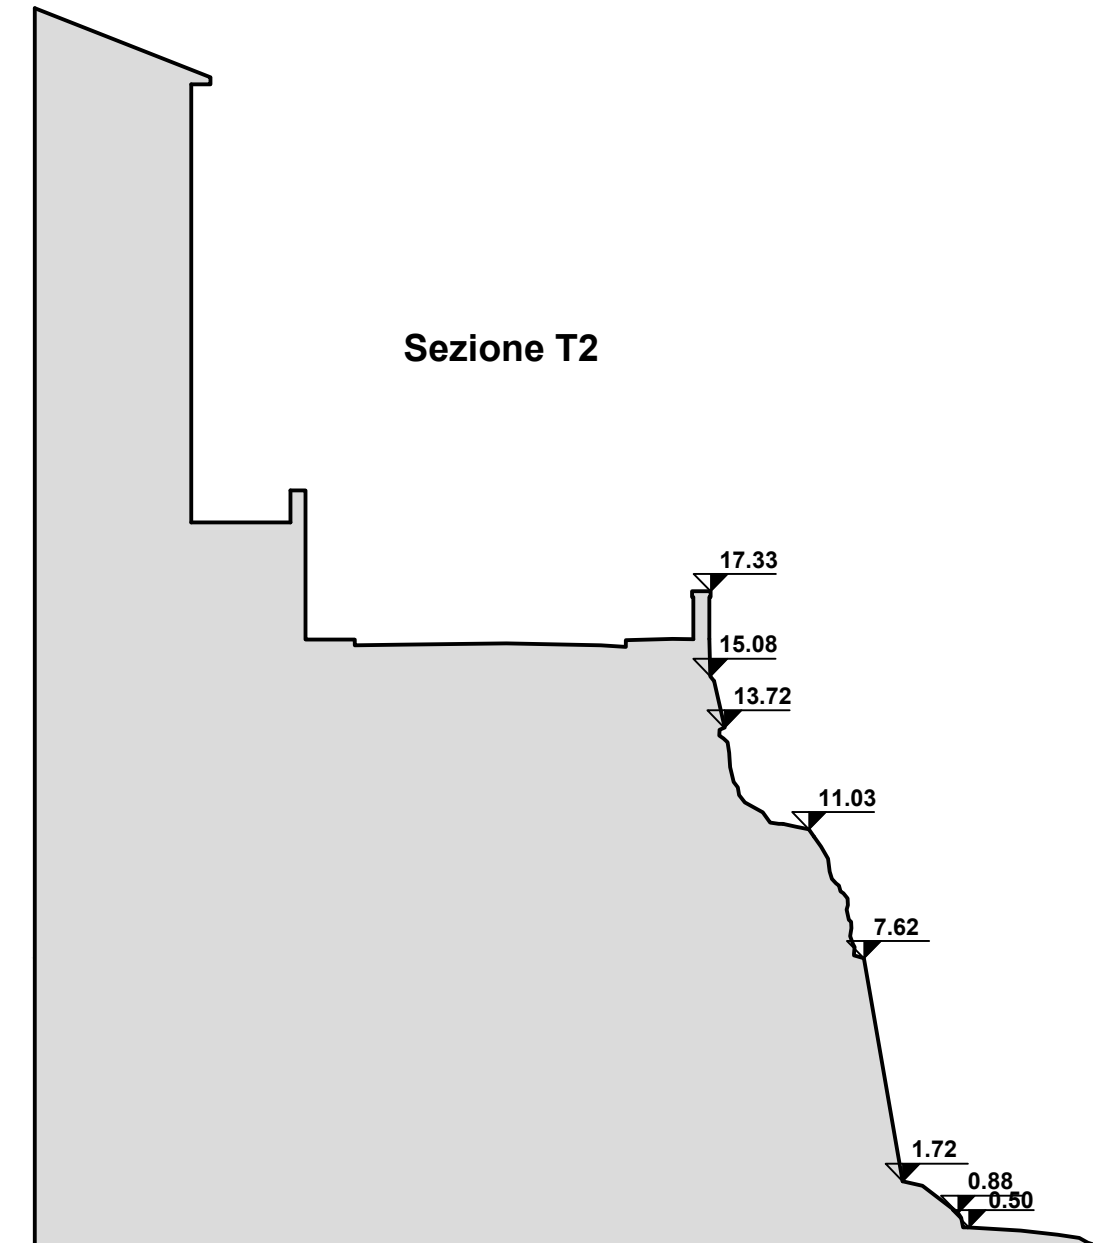


Prospetto Paramento N-E

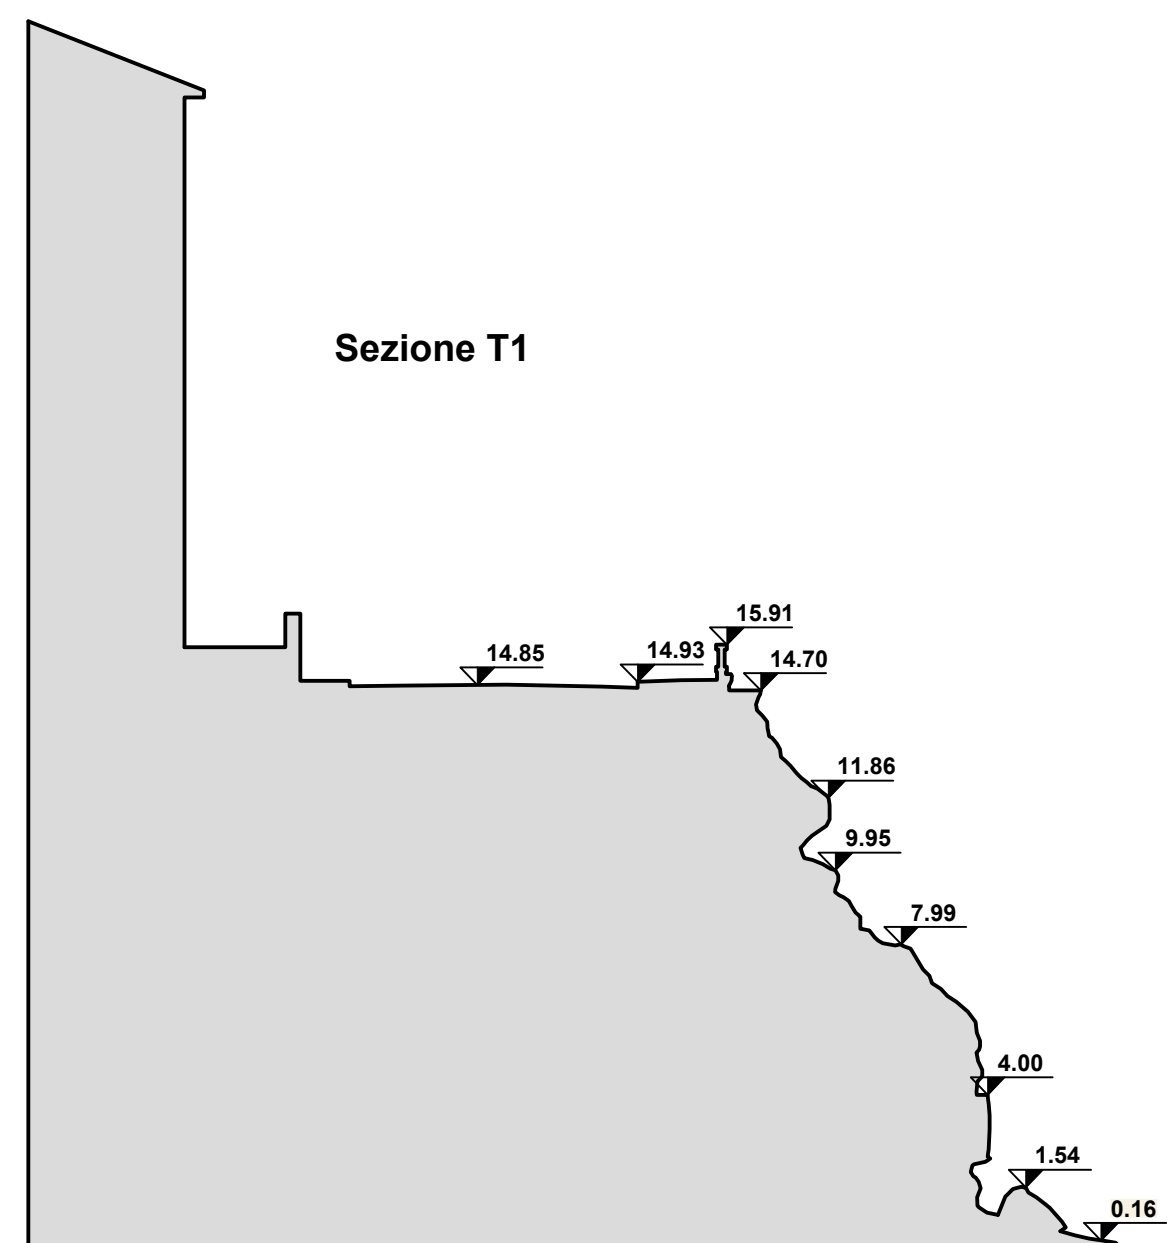

Prospettiva Paramento N-E

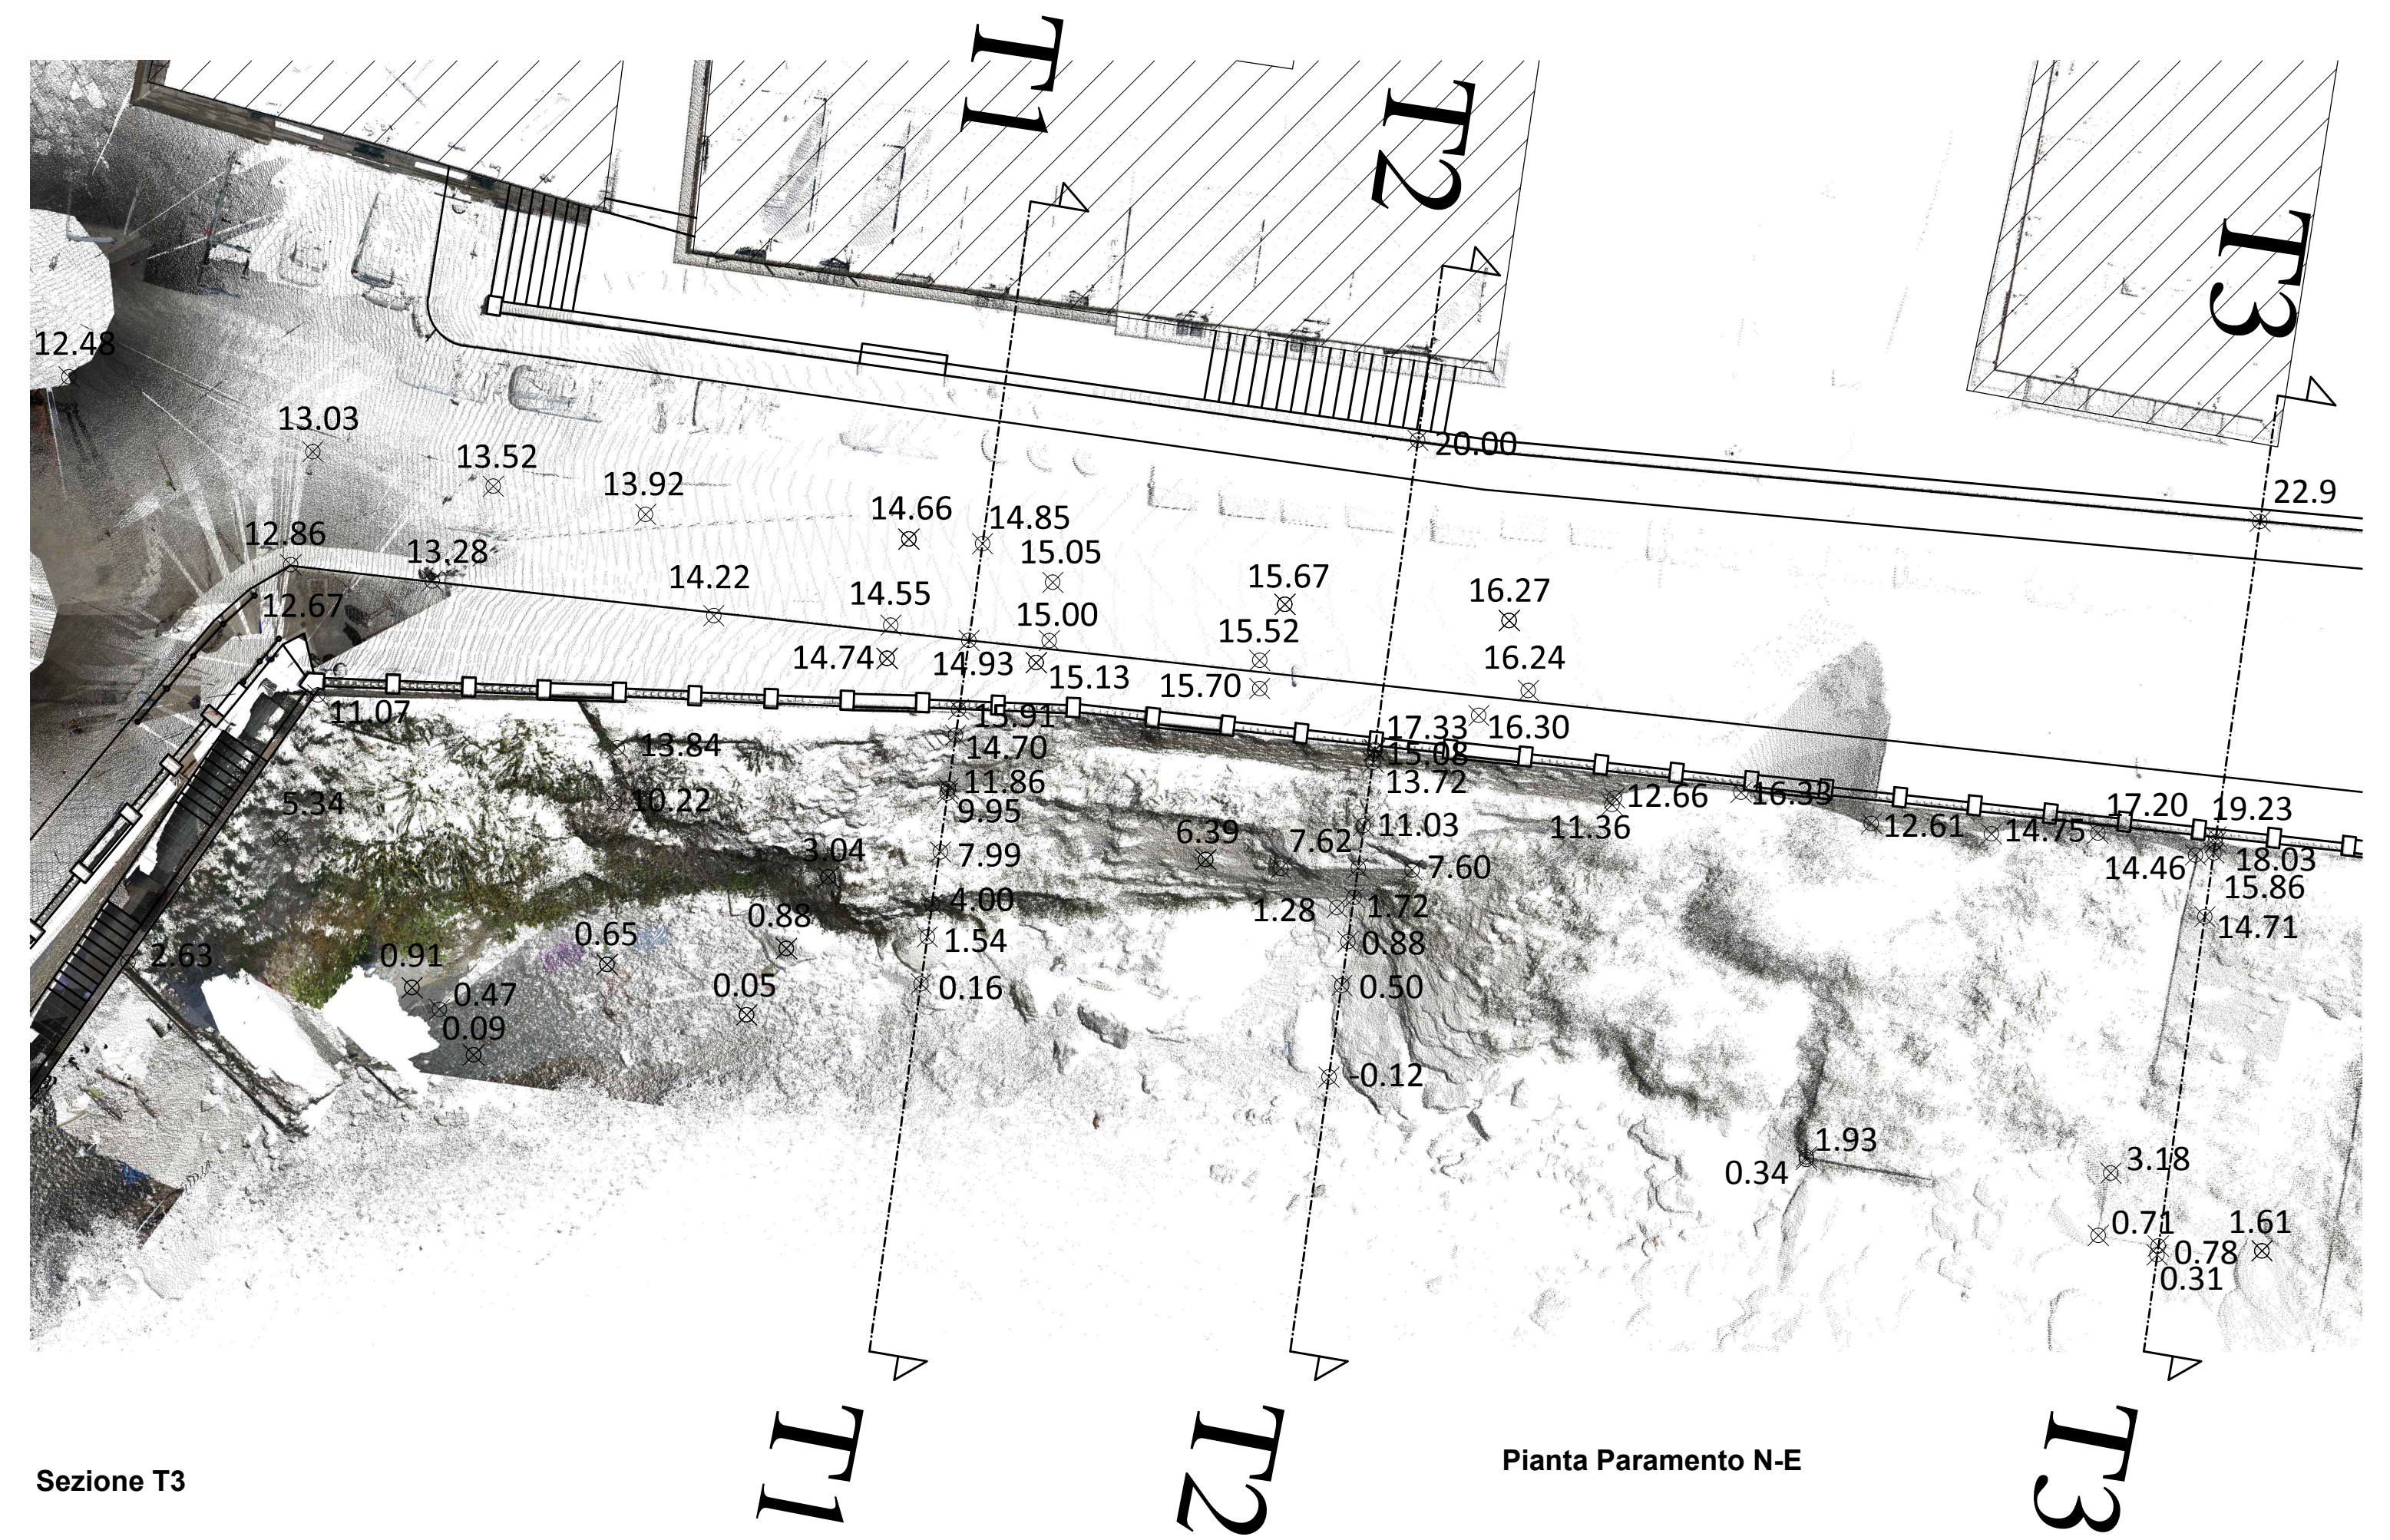

COMUNE DI PIOMBINO

Provincia di Livorno



STINGEA

Ingegneria Ambiente e Topografia



La Città di Piombino Capitale del Principato.

Rilievo tramite Laser Scanner Terrestre
della Piazza G. Bovio di Piombino (LI)

RILIEVO PARAMENTO N-E

Scala: 1:200

Data: 19 agosto 2011

Coordinazione: Ing. Barbara Pucci
Supporto Tecnico: Geom. Gianni Multinu, Geom. Luca Pasquarelli

Tecnologia:
TLS Riegl z420i, Pointools 1.7pro

Contatto:
barbara.pucci@upc.edu
www.stingea.it

6