

COMUNE DI PIOMBINO

Medaglia d'Oro al Valor Militare

Provincia di Livorno

Società Piombino Patrimoniale S.r.l.

Via Ferruccio n. 4 - 57025 Piombino (LI) C.F. e P.IVA 01547880490

RISTRUTTURAZIONE
DI PIAZZA GIOVANNI BOVIO



PROGETTO DEFINITIVO - ESECUTIVO

Tavola n°

04

OGGETTO:

PLANIMETRIA DELLA PAVIMENTAZIONE
ZONA NORD

SCALA:

1:100
1:20

PERCORSO FILE:

C:\Archivio Progetti\P.za Bovio\Definitivo\tav_0_4.dwg


DATA

FEBBRAIO 2012

Società Piombino Patrimoniale S.r.l.
Progettazione Ufficio Tecnico:
Arch. Luisa Casula

Società Piombino Patrimoniale S.r.l.
Progettazione Ufficio Tecnico:
Geom. Bruno Bianchi

Settore Lavori Pubblici - Dirigente -
Responsabile Unico del Procedimento:
Ing. Claudio Santi

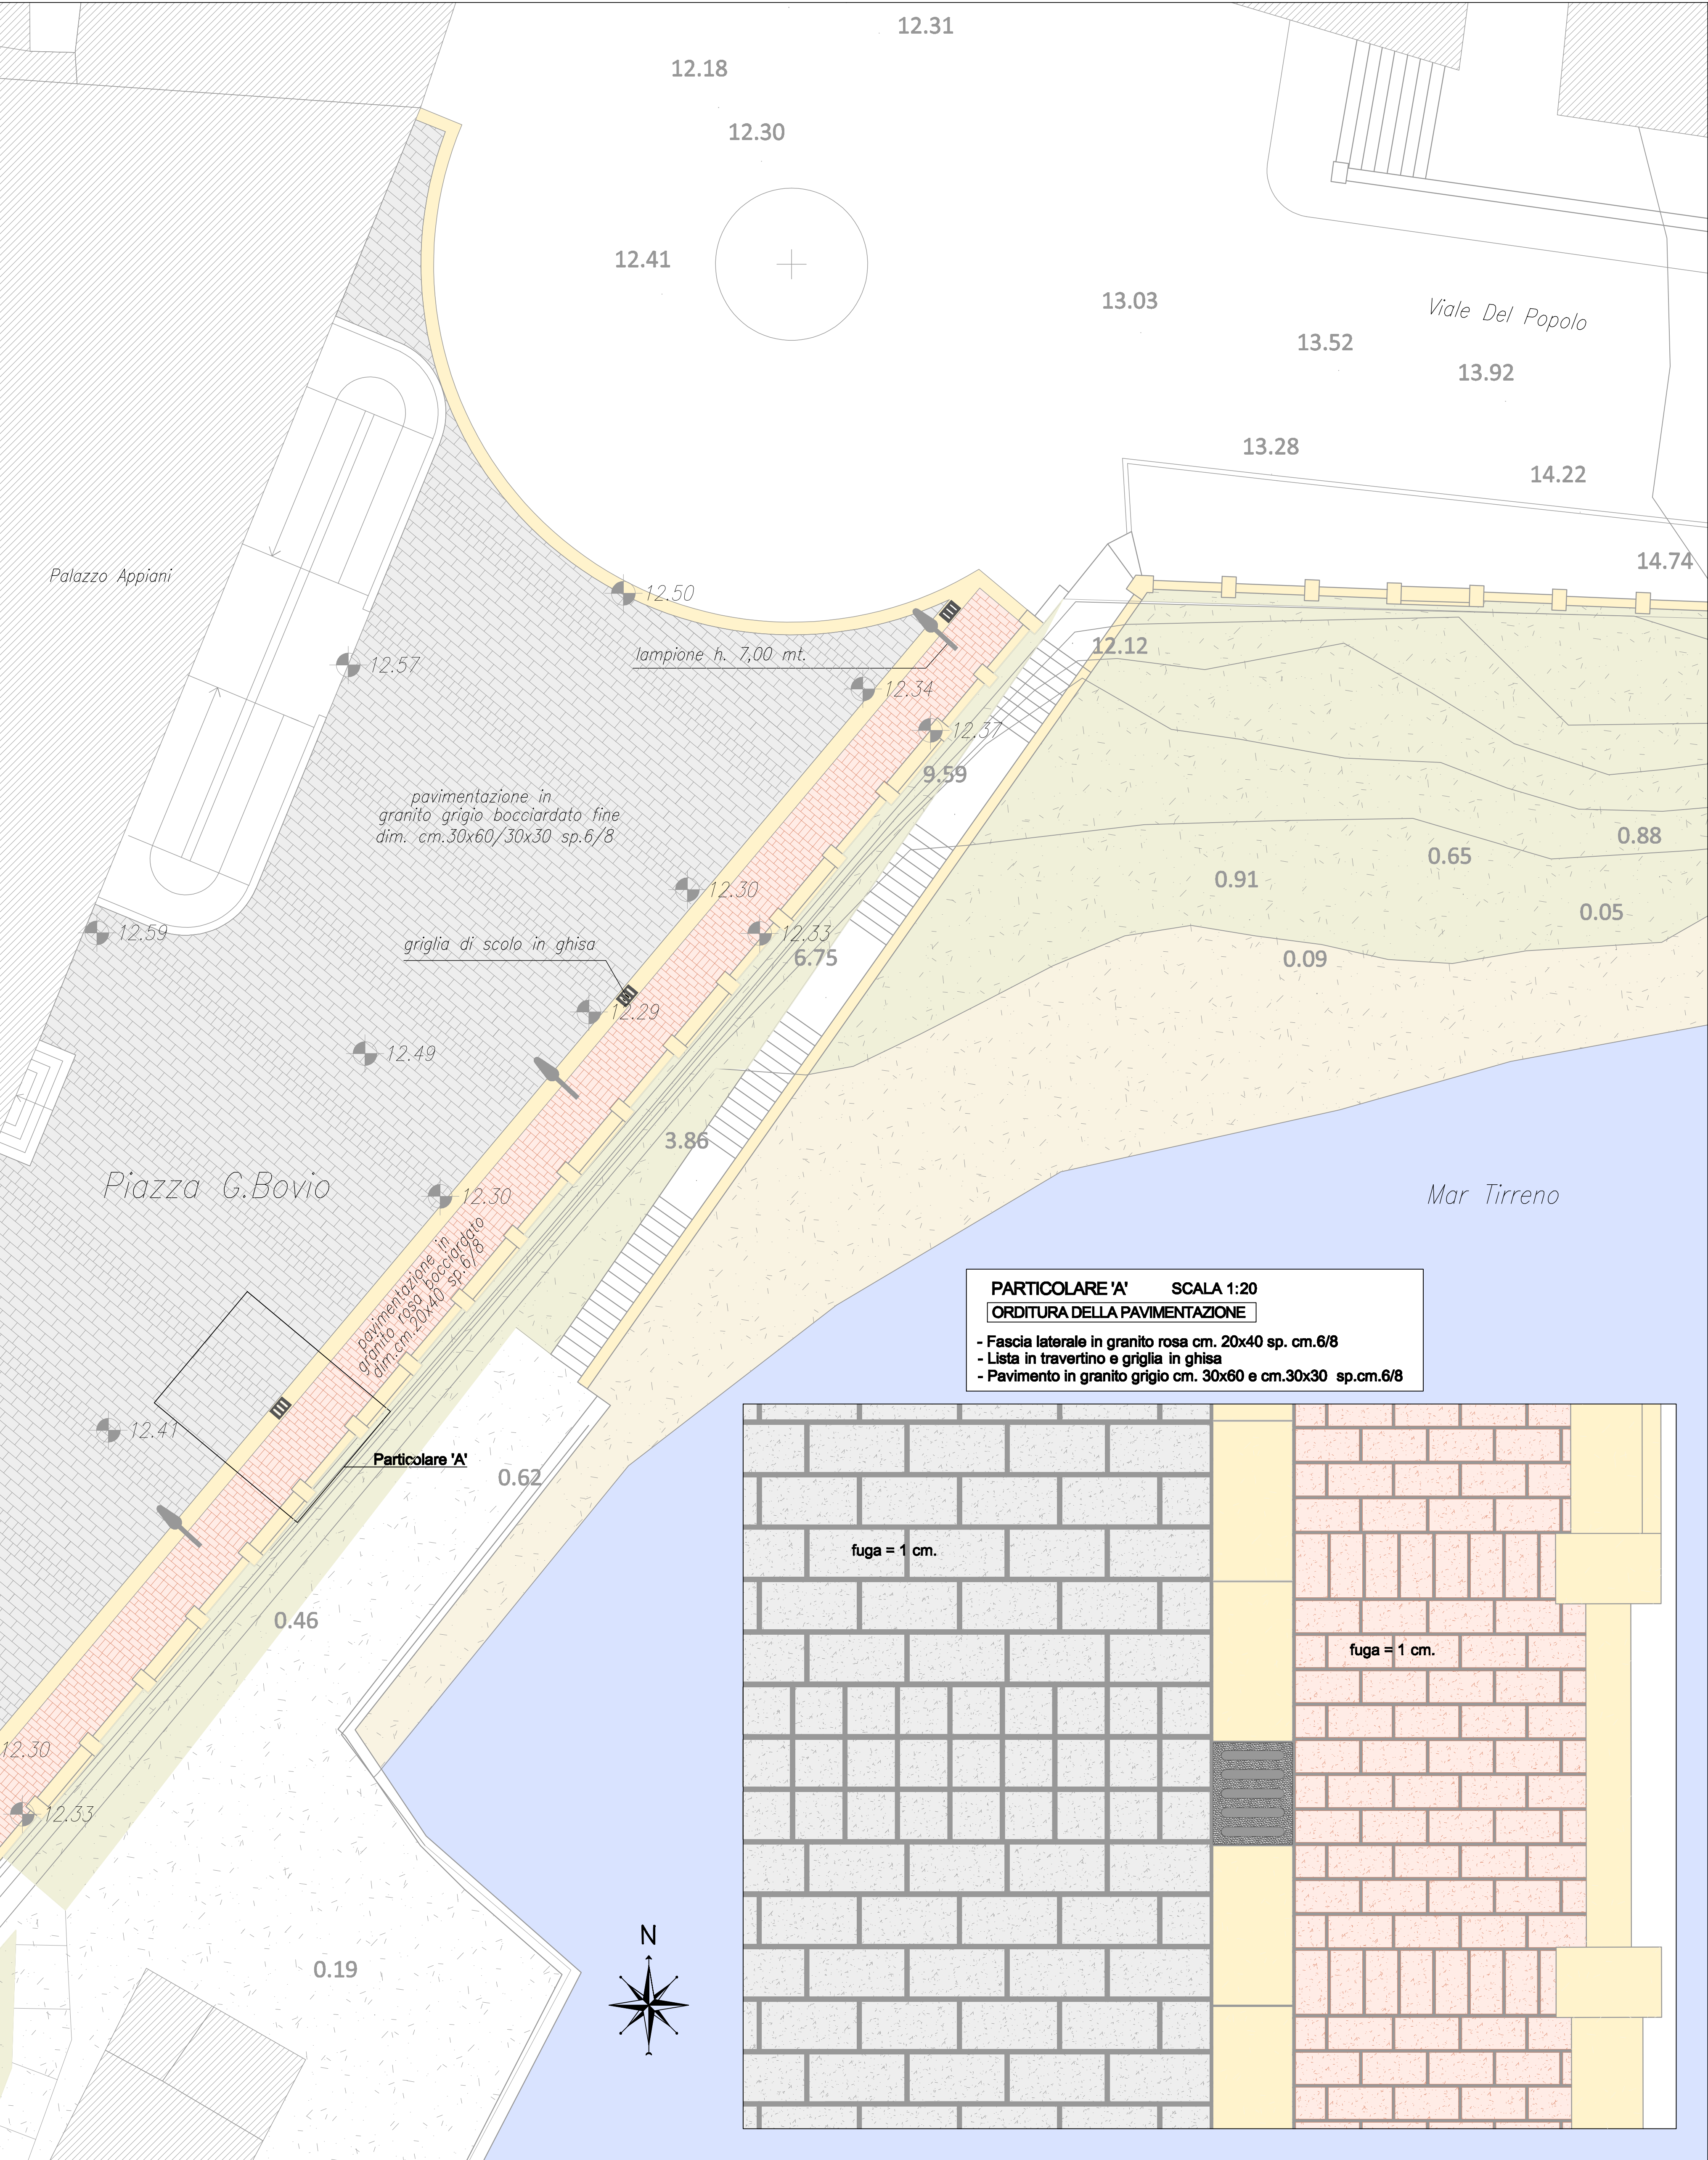

PARTICOLARE 'A' SCALA 1:20

ORDITURA DELLA PAVIMENTAZIONE

- Fascia laterale in granito rosa cm. 20x40 sp. cm.6/8

- Lista in travertino e griglia in ghisa

- Pavimento in granito grigio cm. 30x60 e cm.30x30 sp.cm.6/8

