


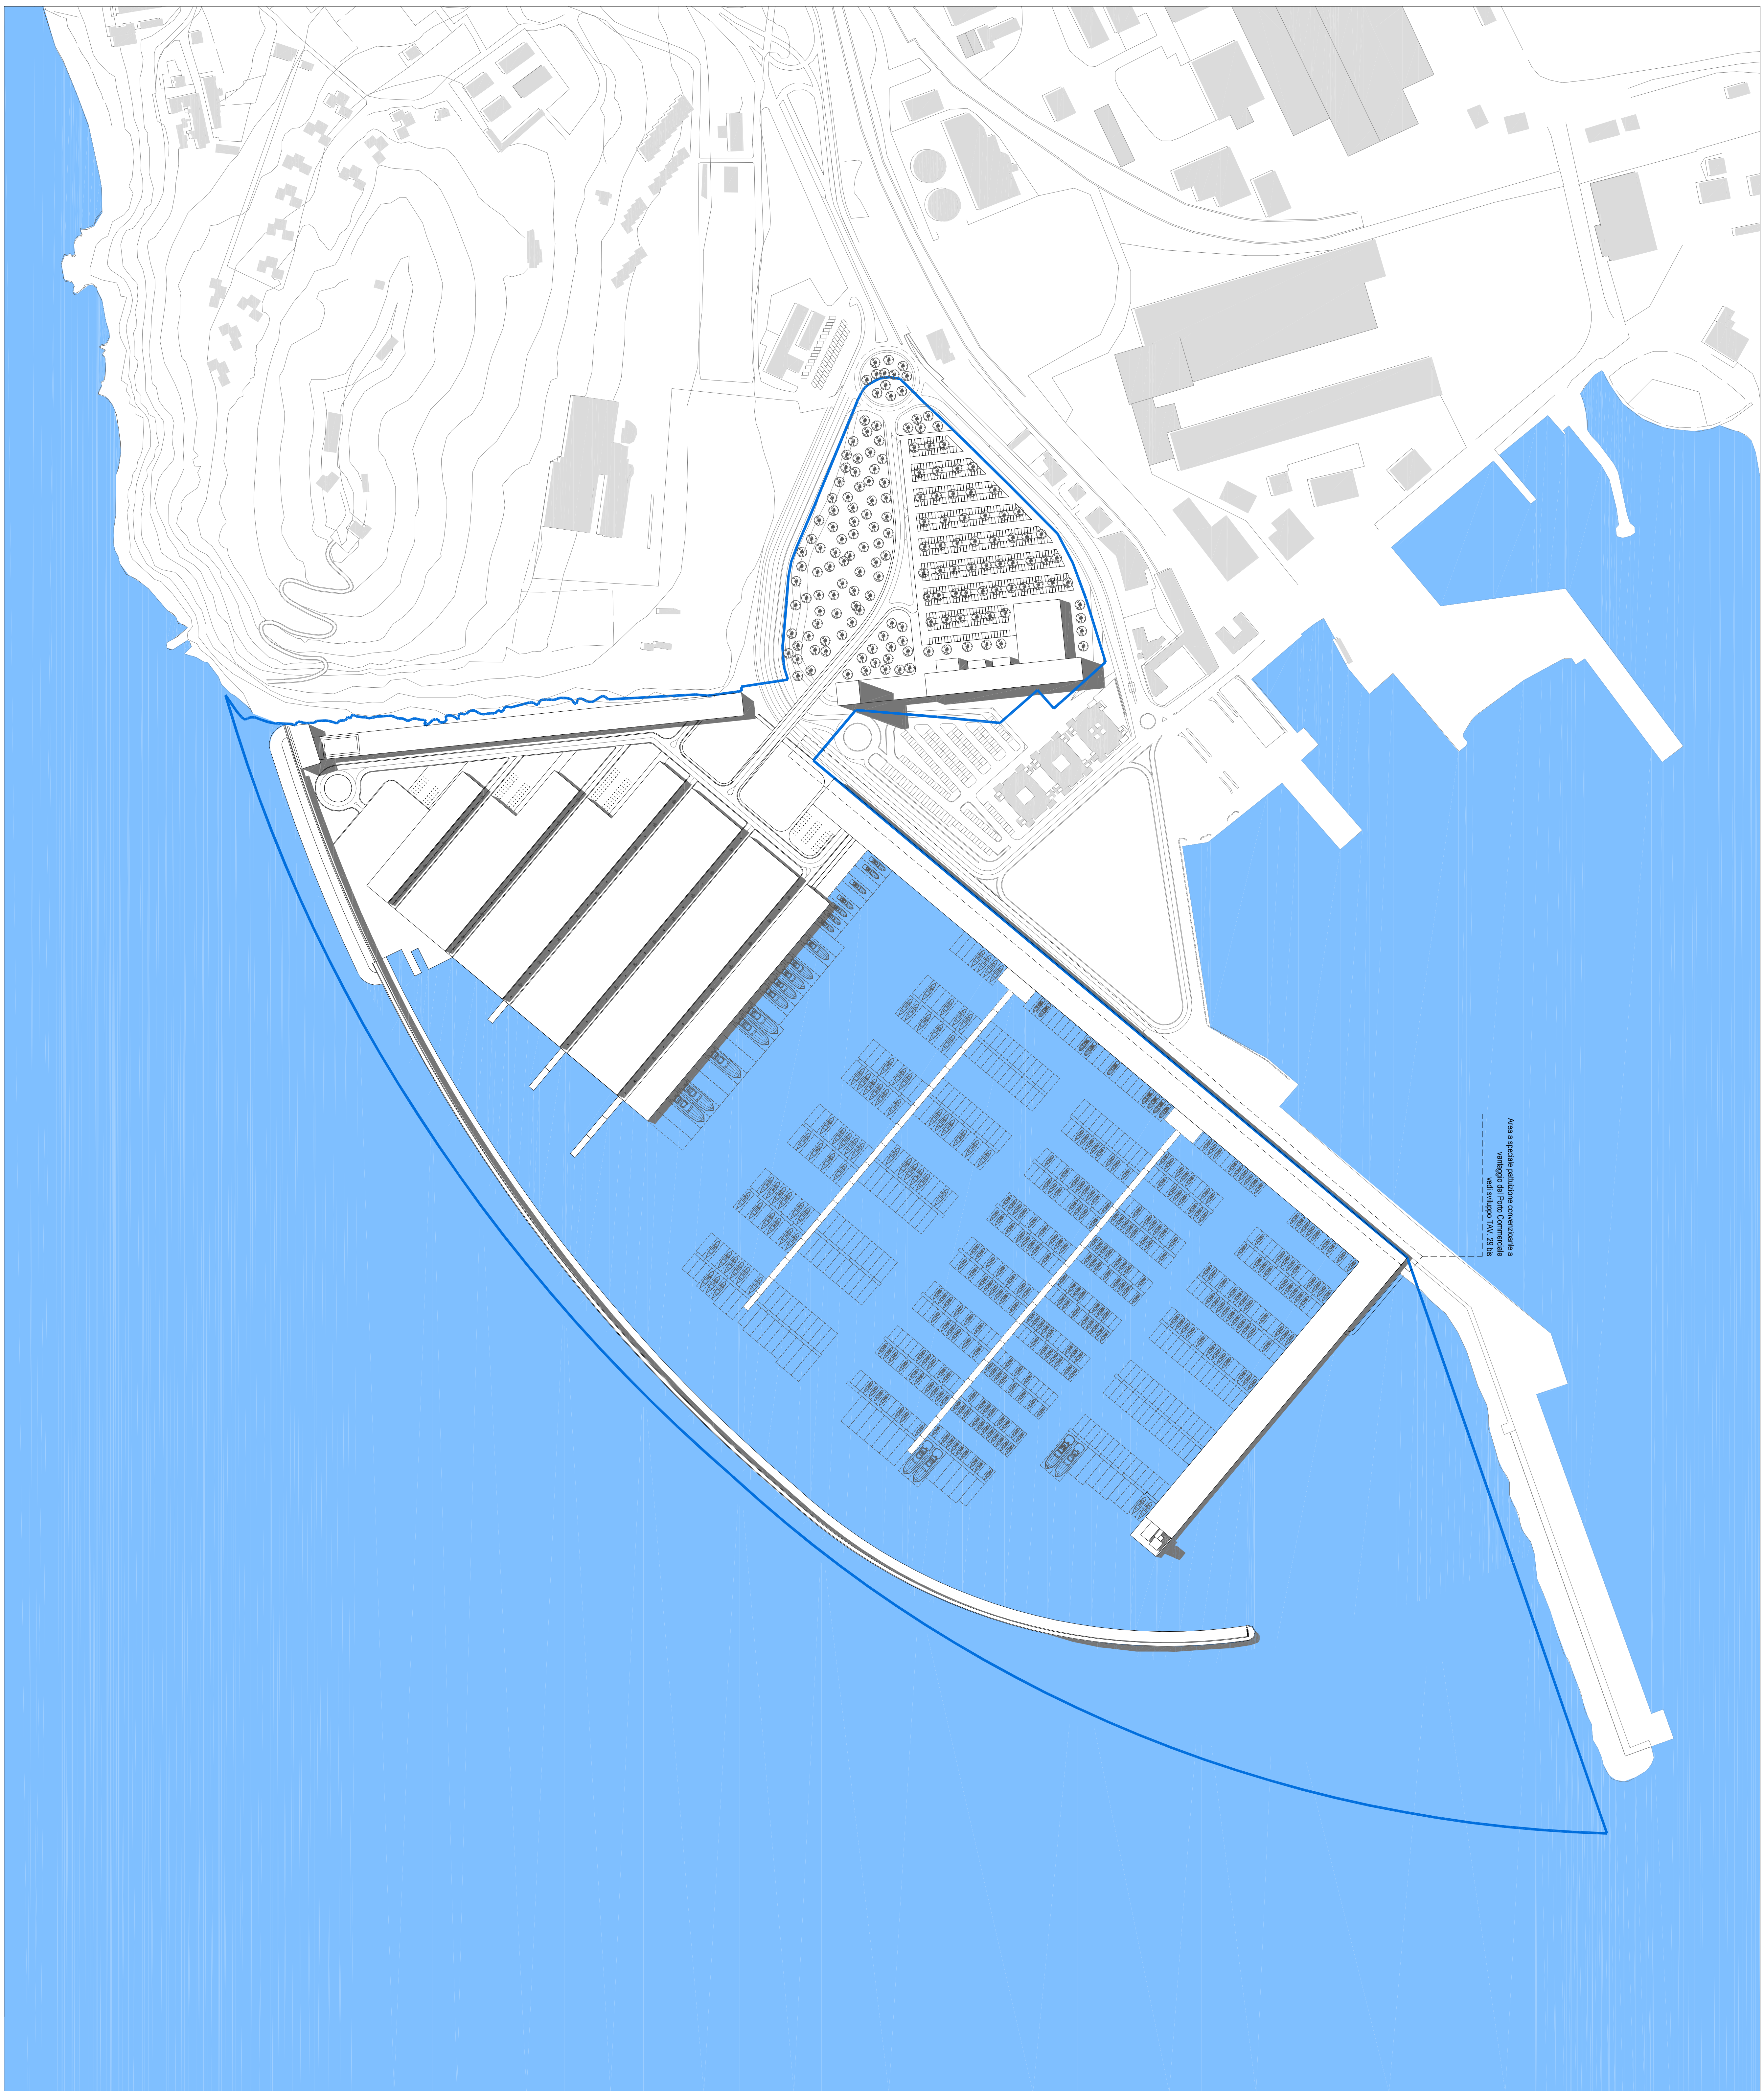

linea PGP




Comune di Piombino

PIANO REGOLATORE PORTUALE DEL POLO DEL DIPORTISMO
ai sensi dell'art. 4,7 ter della L.R. 1/2005
(zona D14.2 del PRG vigente)

PROGETTO

Elaborato n. PR.31

ASSETTO PLANIVOLUMETRICO | scala 1:2000

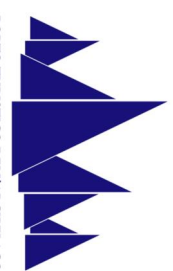

Illegale rappresentante
Dott.ssa Barbara Concinini

I progettisti
ipostudio architetti srl
arch. Luca Cella
HydroSoil srl
ing. Massimo Tonello
collaboratore Sergio Orsini
marie marine
doc. Luca Celio

