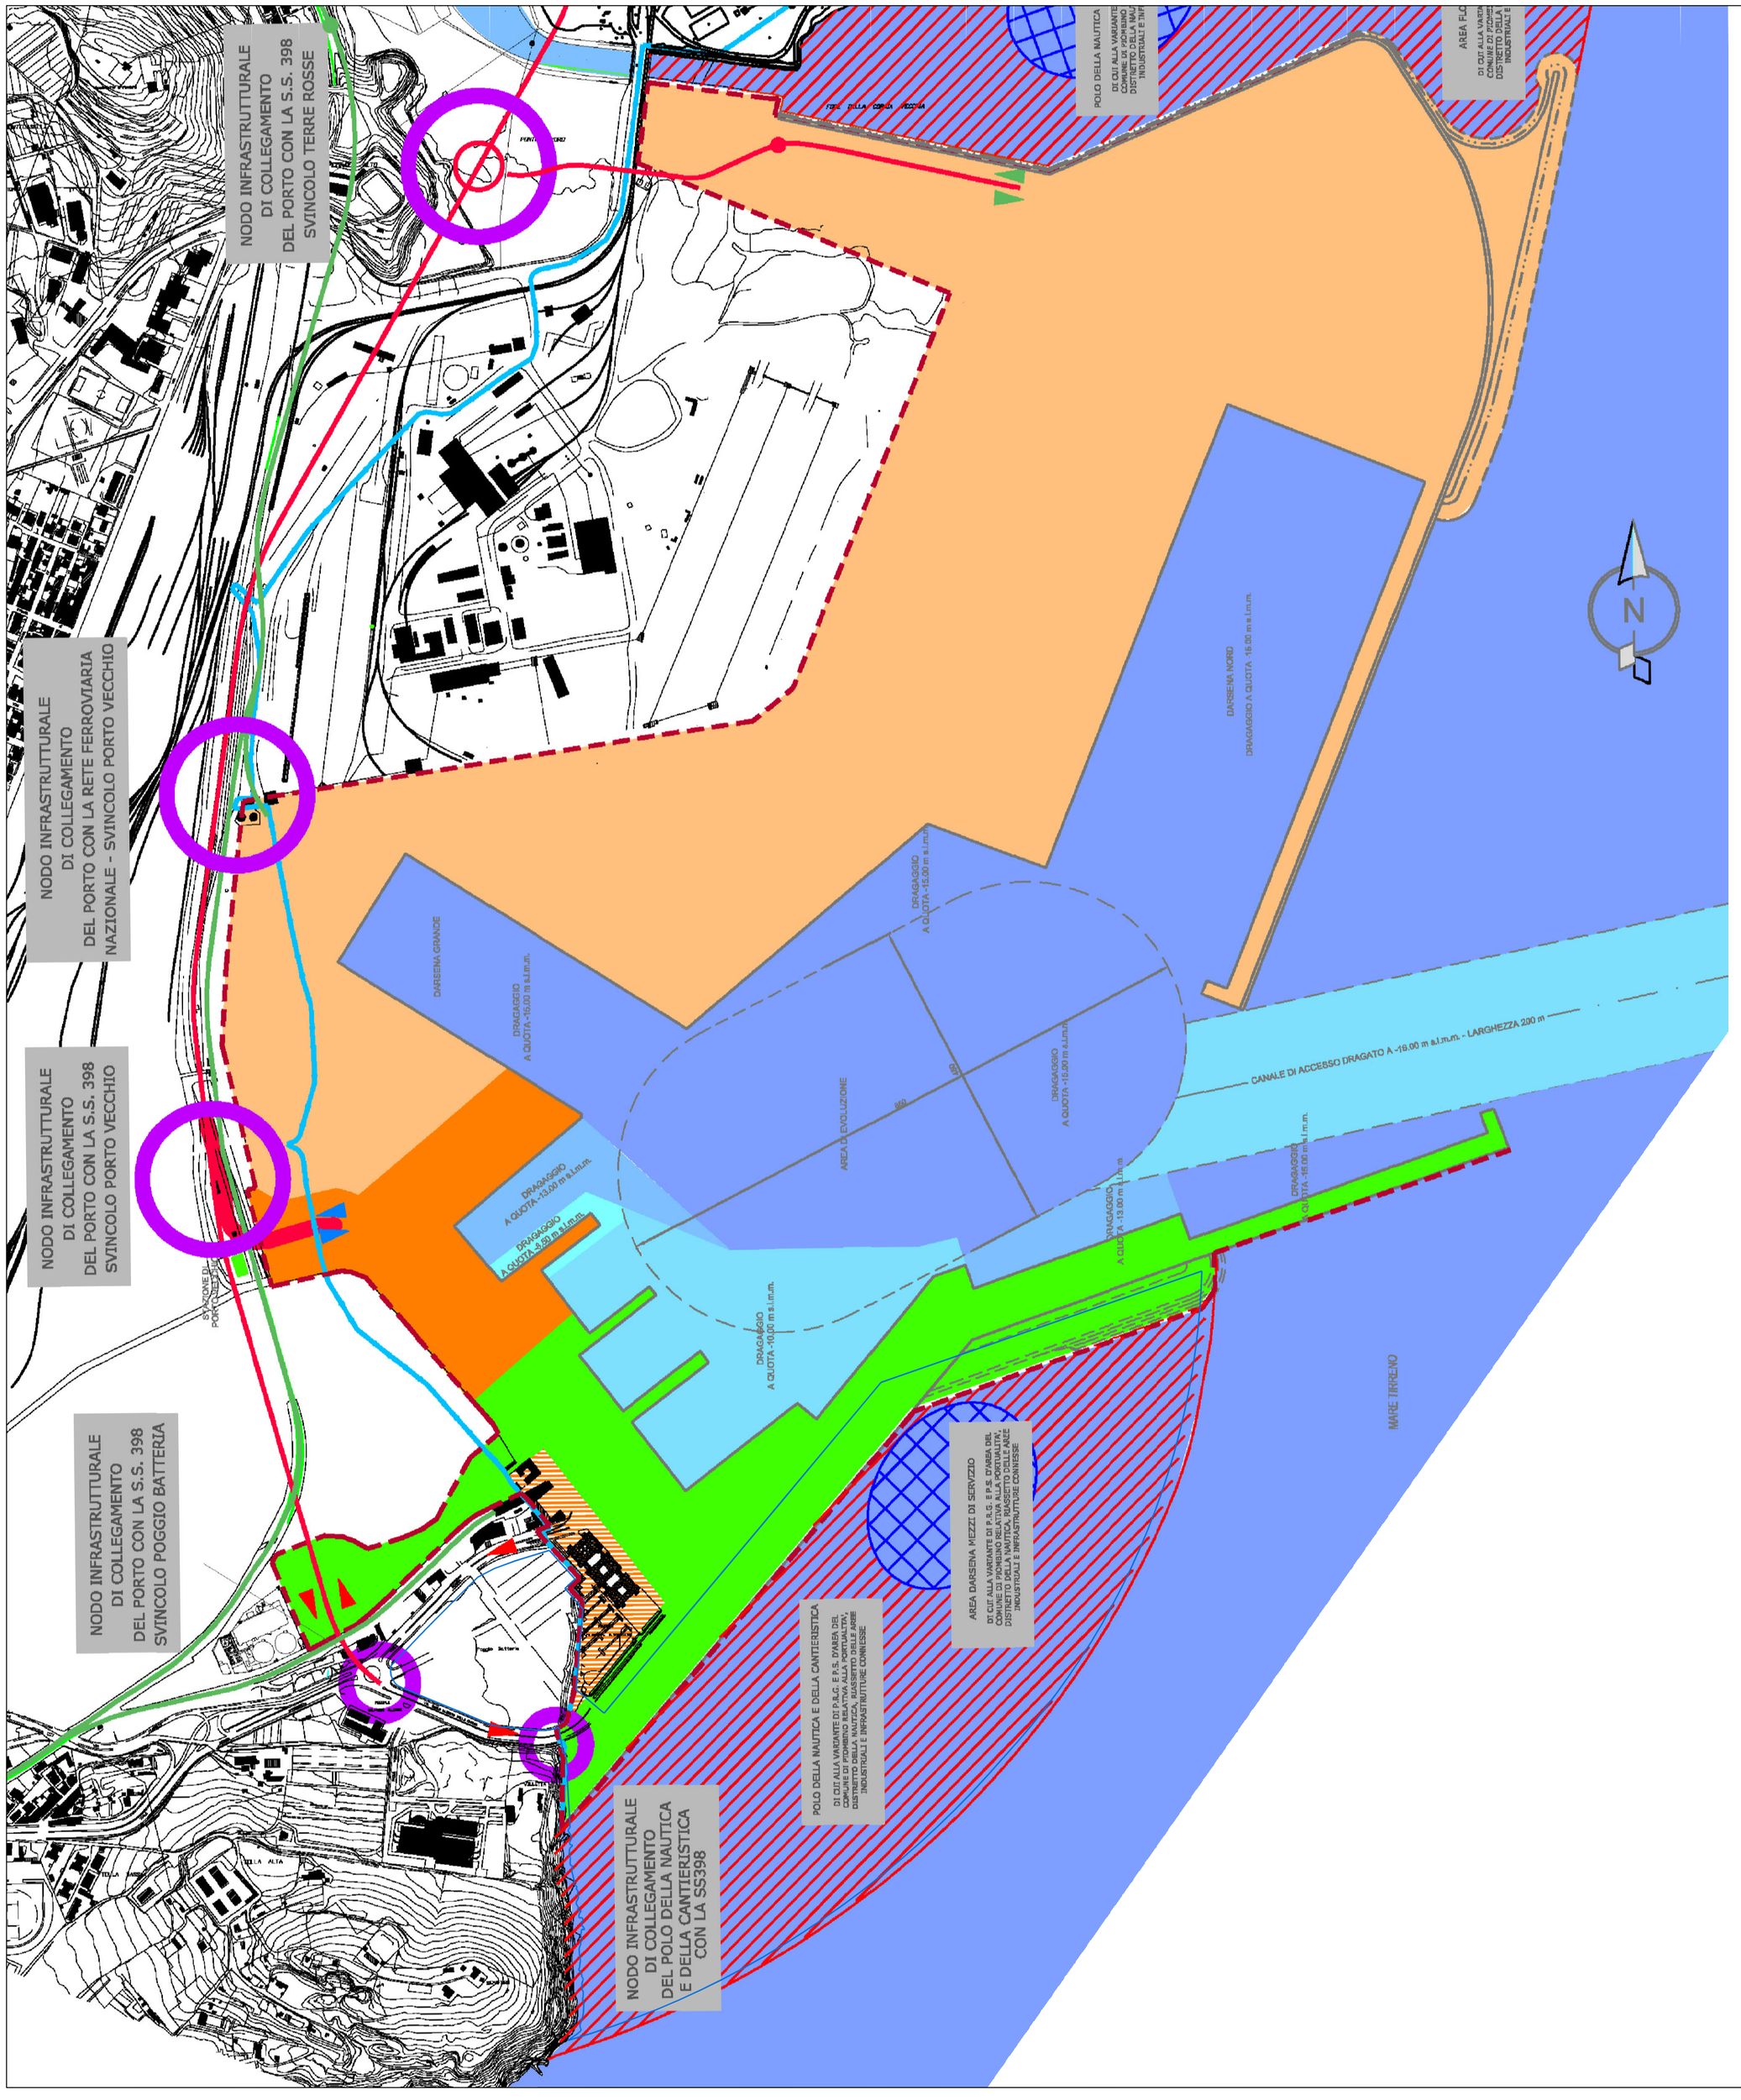


LEGENDA

ZONIZZAZIONE	VIABILITA'
AREA PASSEGGERI – MOVIMENTI Ro - Ro	ACCESSO AUTOVEICOLI AL SETTORE TRAGHETTI / PASSEGGERI
AREA AUTOSTRADE DEL MARE	USCITA AUTOVEICOLI DAL SETTORE TRAGHETTI / PASSEGGERI
AREA COMMERCIALE - INDUSTRIALE - SIDERURGICA	ACCESSO MEZZI PESANTI AL SETTORE AUTOSTRADE DEL MARE
POLI FUNZIONALI POLO CENTRO DIREZIONALE DEL PORTO	USCITA MEZZI PESANTI DAL SETTORE AUTOSTRADE DEL MARE
DISTRETTO DELLA NAUTICA E DELLA CANTIERISTICA	ACCESSO MEZZI PESANTI AL SETTORE COMMERCIALE / INDUSTRIALE
AREE DARSENE MEZZI DI SERVIZIO E PESCHERECCI	USCITA MEZZI PESANTI DAL SETTORE COMMERCIALE / INDUSTRIALE
LIMITE AMBITO PORTUALE	PROLUNGAMENTO DELLA S.S. N. 398
LIMITE DEMANIO MARITTIMO	TRACCIATO FS

perimetro interessato dal piano

Comune di Piombino

PIANO REGOLATORE PORTUALE DEL POLO DEL DIPORTISMO
ai sensi dell'art. 4.7 ter della L.R. 1/2005
(zona D14.2.a del PRG vigente)

QUADRO CONOSCITIVO

Elaborato n. QC.13

PIANIFICAZIONE PORTUALE_PRP PORTO COMMERCIALE | Scala 1:5000

fonte: Tav GP 08_Planimetria delle aree funzionali e delle destinazioni d'uso
Piano Regolatore Portuale 2008 del Porto Commerciale

PORTO TURISTICO DELL'ARCIPELAGO

Il legale rappresentante

Dott.ssa Barbara Colcellini

i progettisti

ipostudio architetti srl
arch. Lucia Celle

HydroSoil srl
ing. Massimo Tondello
dott.geologo Sergio Citran

marte marine
dott. Luca Coltro

ORYX SOLUTIONS | marte marine | ipostudio architetti srl | HydroSoil