





SCALA 1:10.000

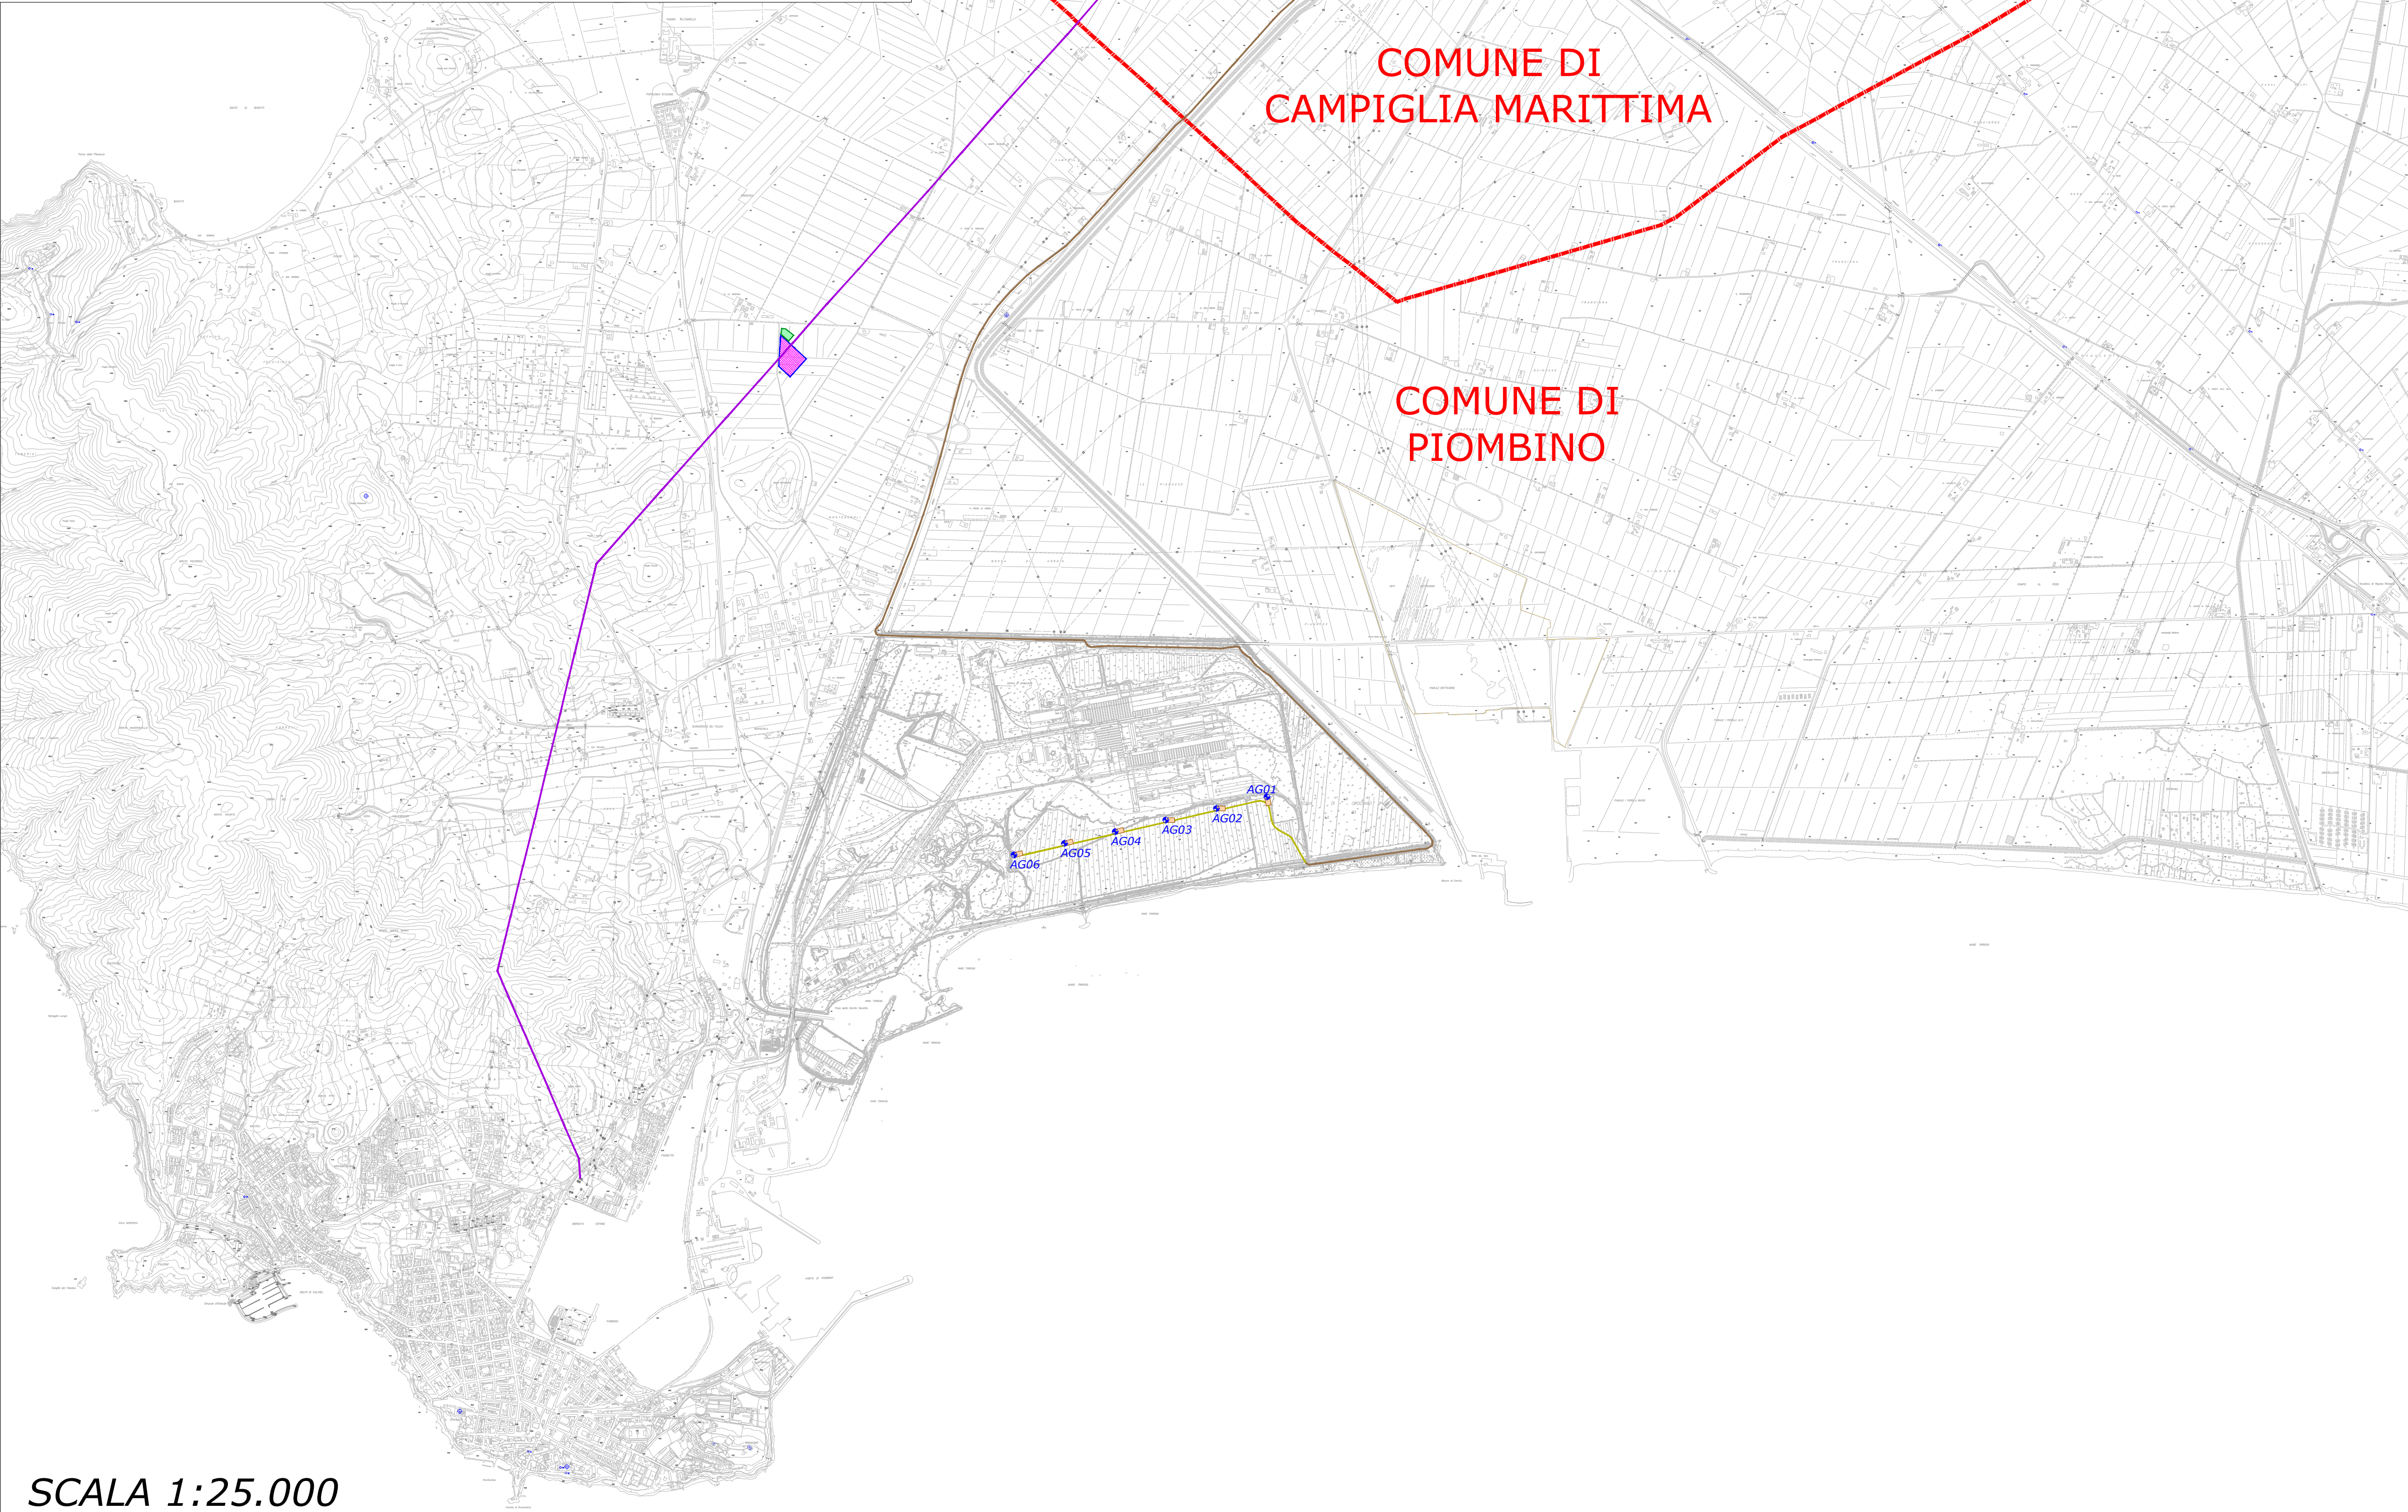


SCALA 1:25.000

LEGENDA:

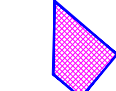
-  AEROGENERATORE
-  PIAZZOLA DI MONTAGGIO
-  SOTTOSTAZIONE TERNA 132 kV
-  STALLO F.E.R.A. DI TRASFORMAZIONE E CONSEGNA
-  CONFINE COMUNALE
-  VIABILITA' ESISTENTE
accesso da Variante Aurelia
-  VIABILITA' DA REALIZZARE *EX-NOVO*
-  LINEA AEREA AT TERNA
"CAFAGGIO-PIOMBINO COTONE"

SOCIETA' ELETTRICA LIGURE TOSCANA Srl

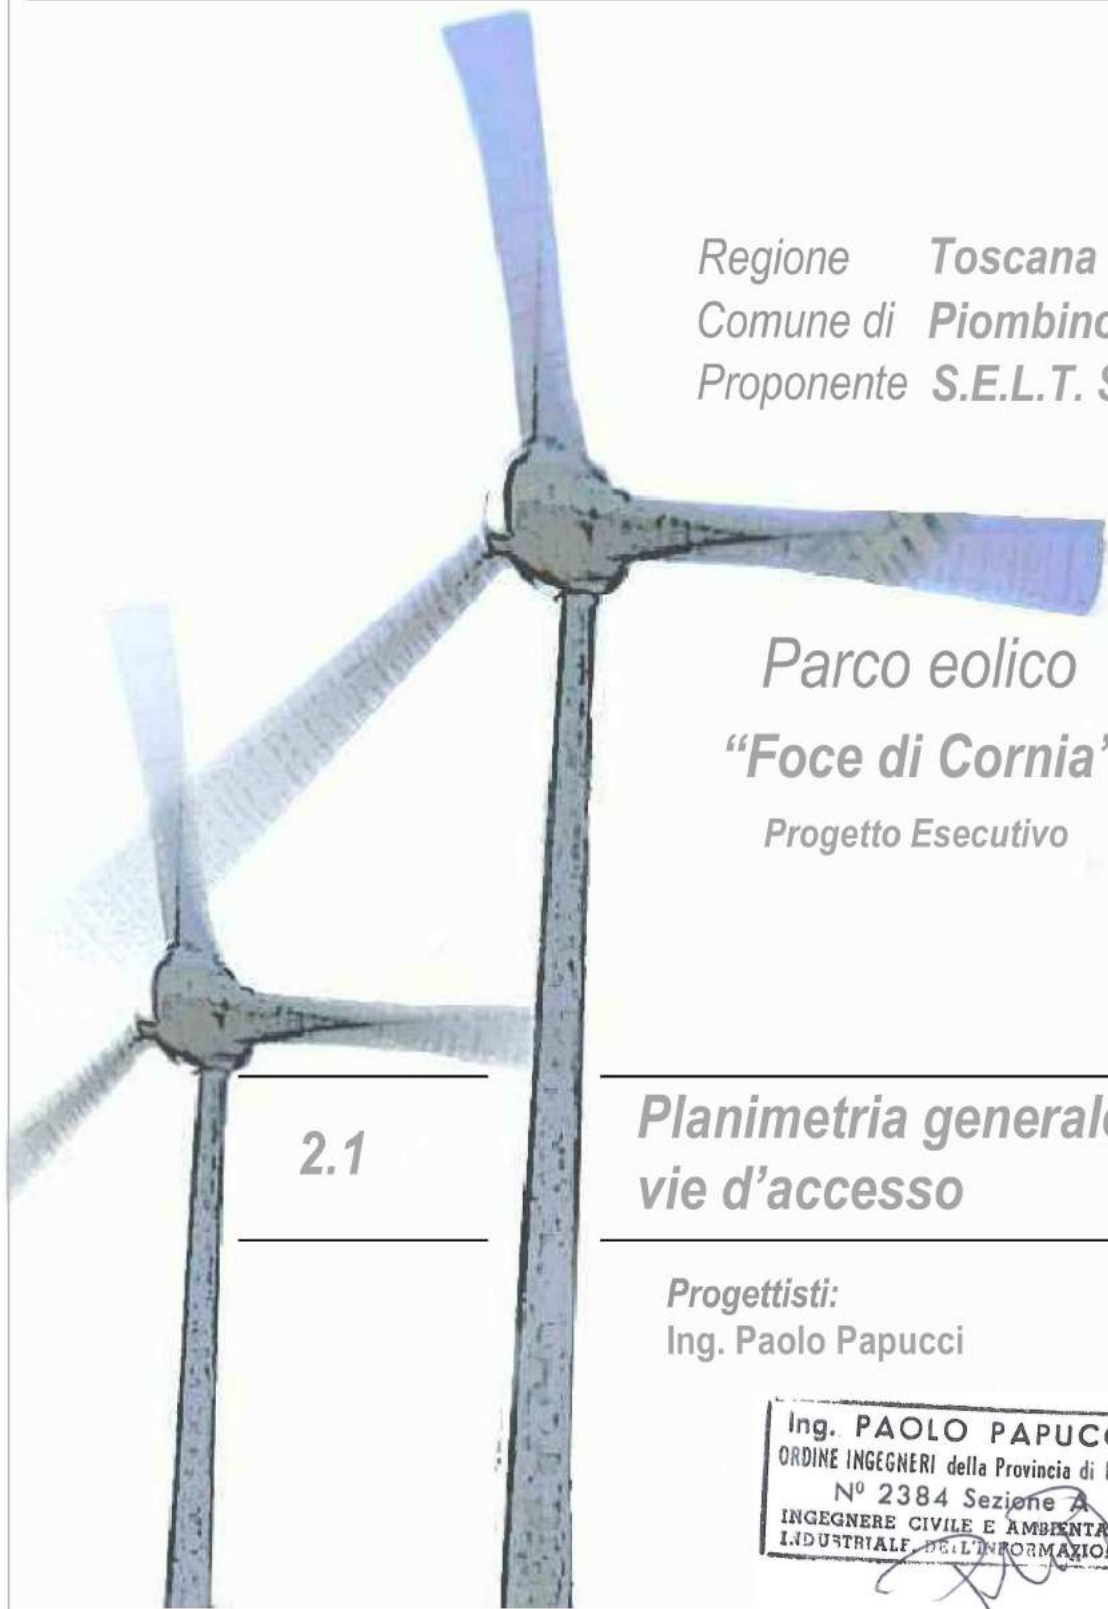

Data	Rev.	Descrizione	Elaborato	Controllato	Approvato
27/05/2016	A	Prima emissione	P. Papucci	P. Papucci	L. Pennisi
Comm. 15					

Elaborato: PMB-2.1-A, planimetria generale e vie d'accesso
"C" valore in corrispondenza del presente documento, unico parziale, con qualsiasi titolo, senza l'autorizzazione di S.E.L.T. S.r.l.

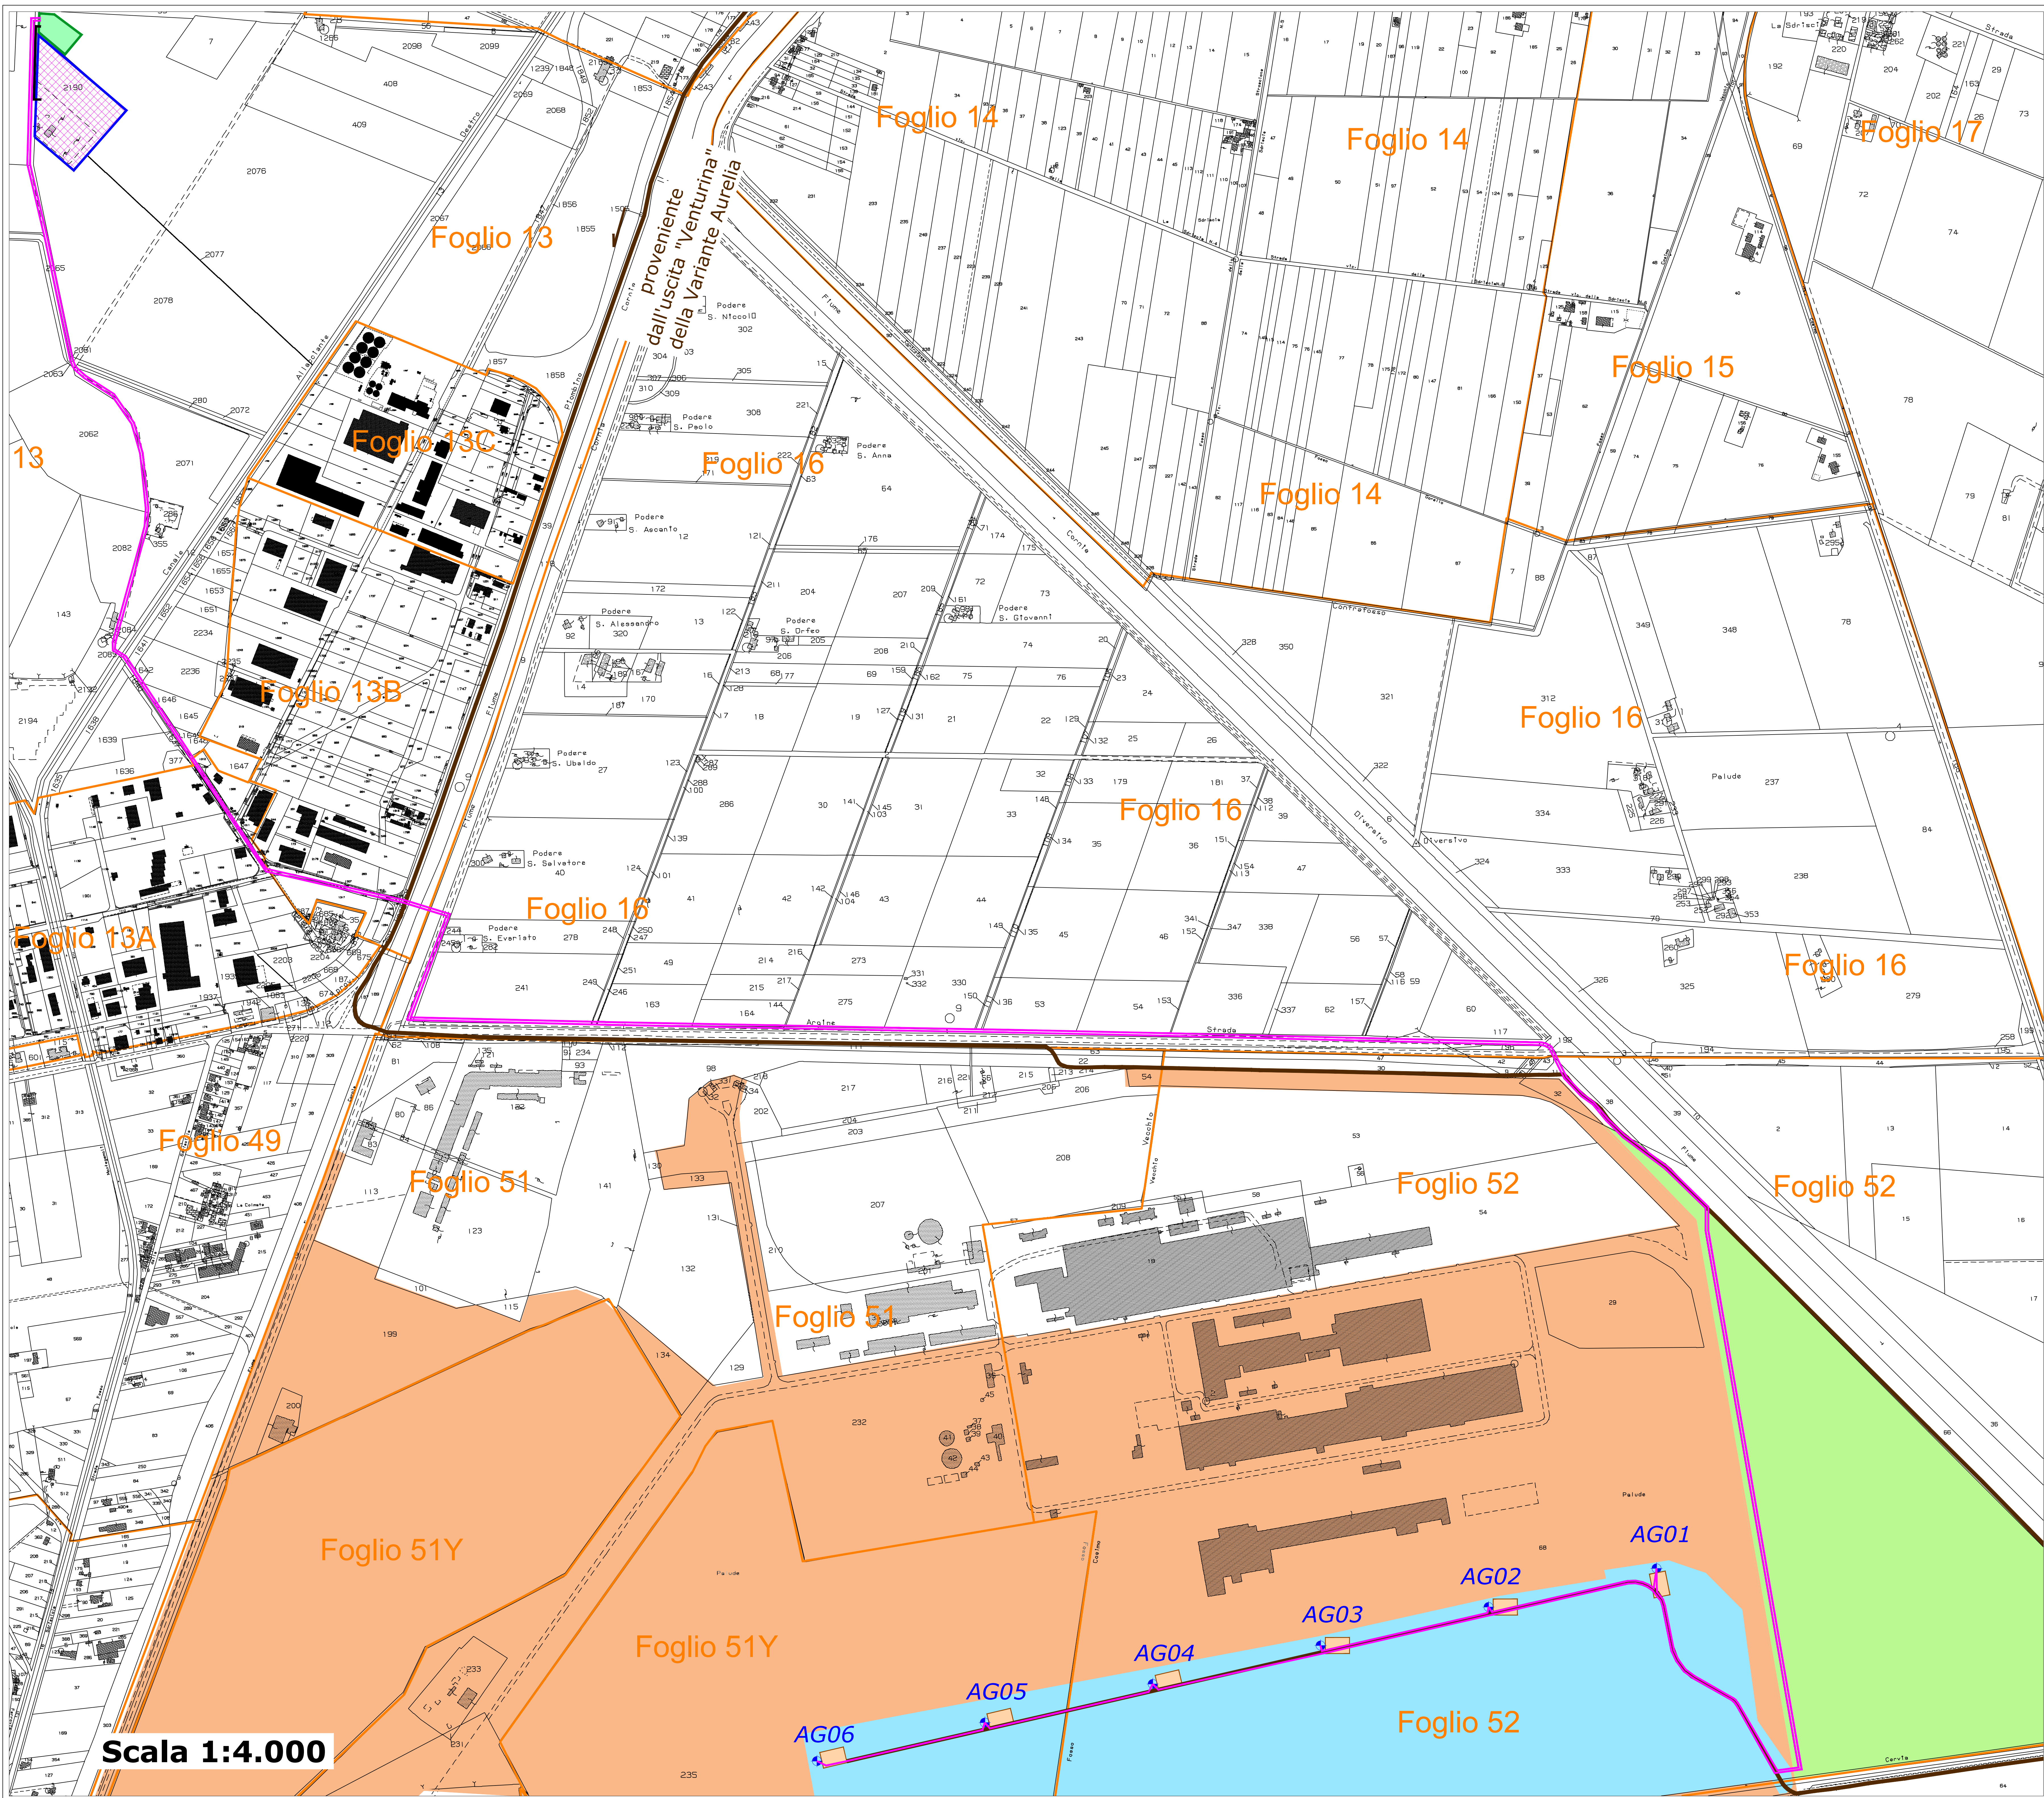

- LEGENDA:**
- AEROGENERATORE
 - PIAZZOLA DI MONTAGGIO
 - LIMITE FOGLIO CATASTALE
 - CAVIDOTTO
 - CABINA PRIMARIA TERNA S.P.A. 132 kV "POPULONIA"
 - STALLO AT FERA S.R.L. TRASFORMAZIONE E CONSEGNA
 - VIABILITA' DI ACCESSO
 - AREA DEMANIO IN CONCESSIONE FERA
 - AREA DEMANIO IN CONCESSIONE LUCCHINI
 - AREA DEMANIO

SOCIETA' ELETTRICA LIGURE TOSCANA Srl

Regione Toscana
Comune di Piombino (LI)
Proponente S.E.L.T. S.r.l.

Parco eolico
"Foce di Cornia"
Progetto Esecutivo

2.3

Layout impianto su catastale

Progettisti:
Ing. Paolo Papucci

Ing. PAOLO PAPUCCI
GIURISTA INFERIORE DELLA PROTEZIONE DI FIDA
N° 2384 Sezione 2a
INGEGNERIA CIVILE E AMBIENTALE
LIGURIALE - PIEMONTE

Data	Rev.	Descrizione	Elaborato	Controllato	Approvato
27/05/2016	A	Prima emissione	P. Papucci	P. Papucci	L. Pannai

Comm. 15

Elaborato: PMB-2.3-A, layout impianto su catastale

© 2016 S. E. L. T. S. r. l. - Via S. E. L. T. S. r. l. - 57019 Piombino (LI) - Tel. 0564/888888 - Fax 0564/888889