

COMUNE DI PIOMBINO
(PROVINCIA DI LIVORNO)
Loc. Vignarca

PROGETTO PER LA RIQUALIFICAZIONE E L'AMPLIAMENTO
DELL'ATTIVITA' ESISTENTE DI ITTICOLTURA

VALUTAZIONE D'IMPATTO AMBIENTALE

art. 23 e seguenti Dlgs.152/2006 e art. 52 LRT 10/2010


RICHIEDENTE: IGF Società Agricola s.r.l. Loc. Vignarca, n.24 - 57025 Piombino (LI) sede legale: Via E. Fermi, n.7 -00012 Guidonia Montecelio (RM) P.Iva - C.F.: 01653590537			
OGGETTO: STATO ATTUALE RIF 7 - VASCHE DI ALLEVAMENTO PIANTA -SEZIONE-PROSPETTI		DATA AGOSTO 2023	TAV. A8
GRUPPO DI LAVORO:		REV0 04/08/2023	SCALA: 1:100
Progettazione: Arch. Cristina Guerrieri Geol. Luca Finucci Arch. Francesca Guerrieri Biol. Paolo De Marzi Biol. Diogo Nunes Rosado Dott. Marco Caramelli acustico		REV1	
Studio d'Impatto Ambientale: Geol. Simona Petrucci Valutazione Appropriata: Biol. Piera Lisa Di Felice		NOME del FILE A8_lavorazione pescato_100	

FABBRICATO 7
VASCHE DI ALLEVAMENTO

PIANTA CHIAVE stato attuale




TITOLI LEGITTIMANTI
C.E. 1086/93 del 11/11/1994 e s.m.i.

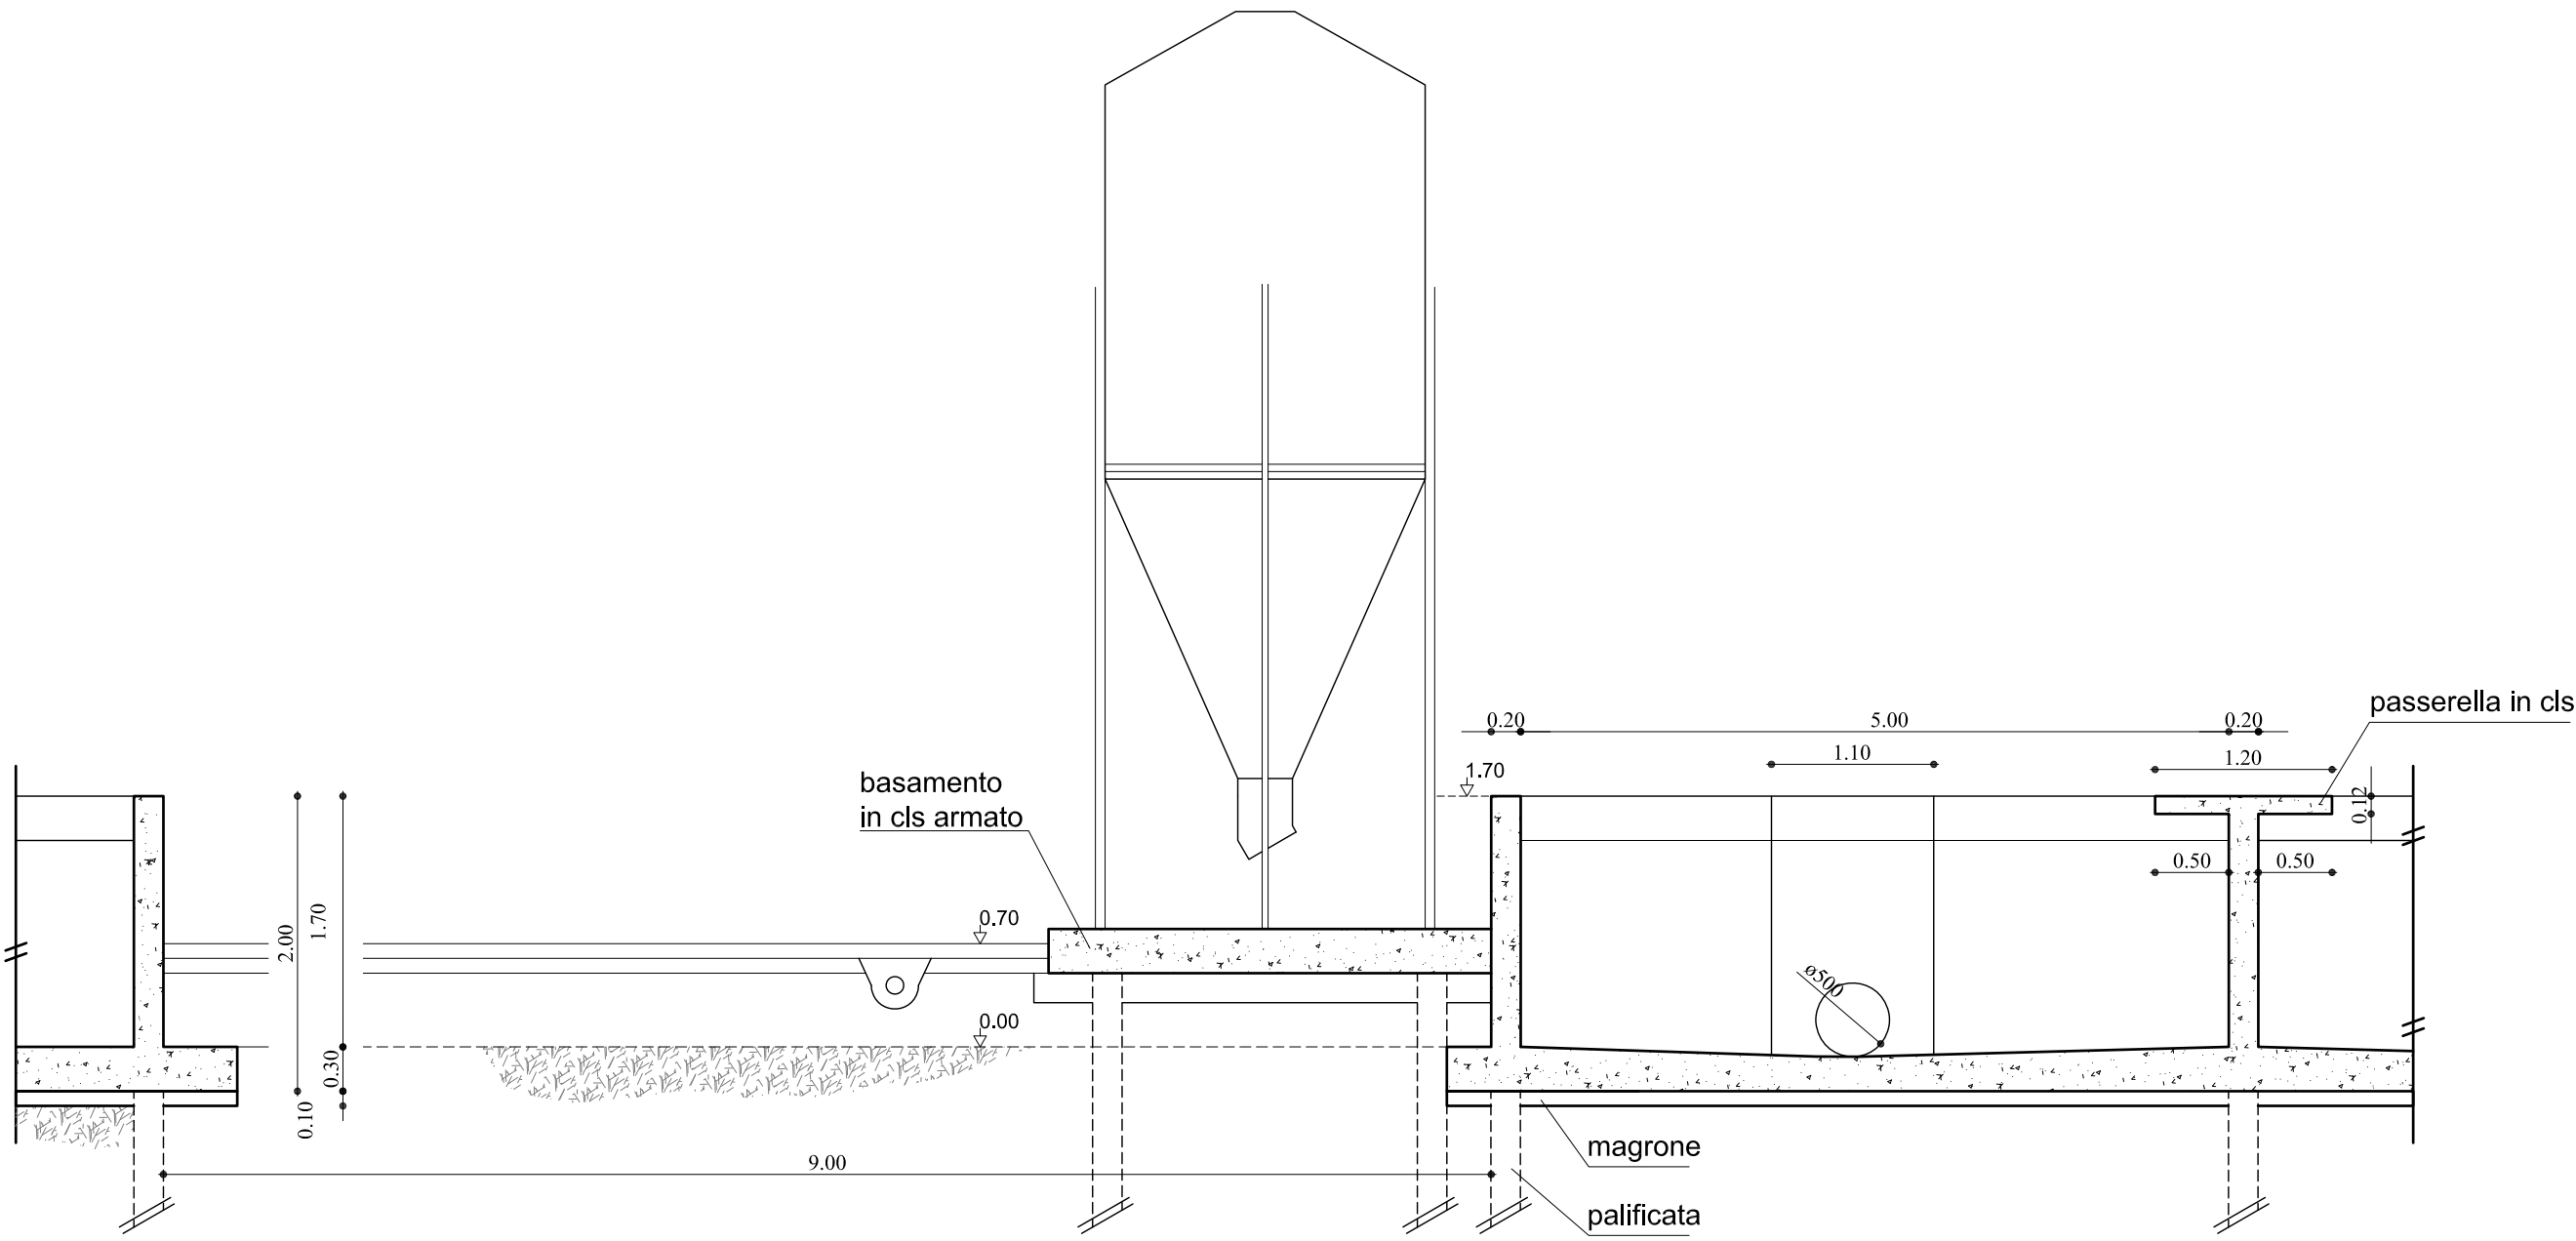


SEZIONE B-B

scala 1:50

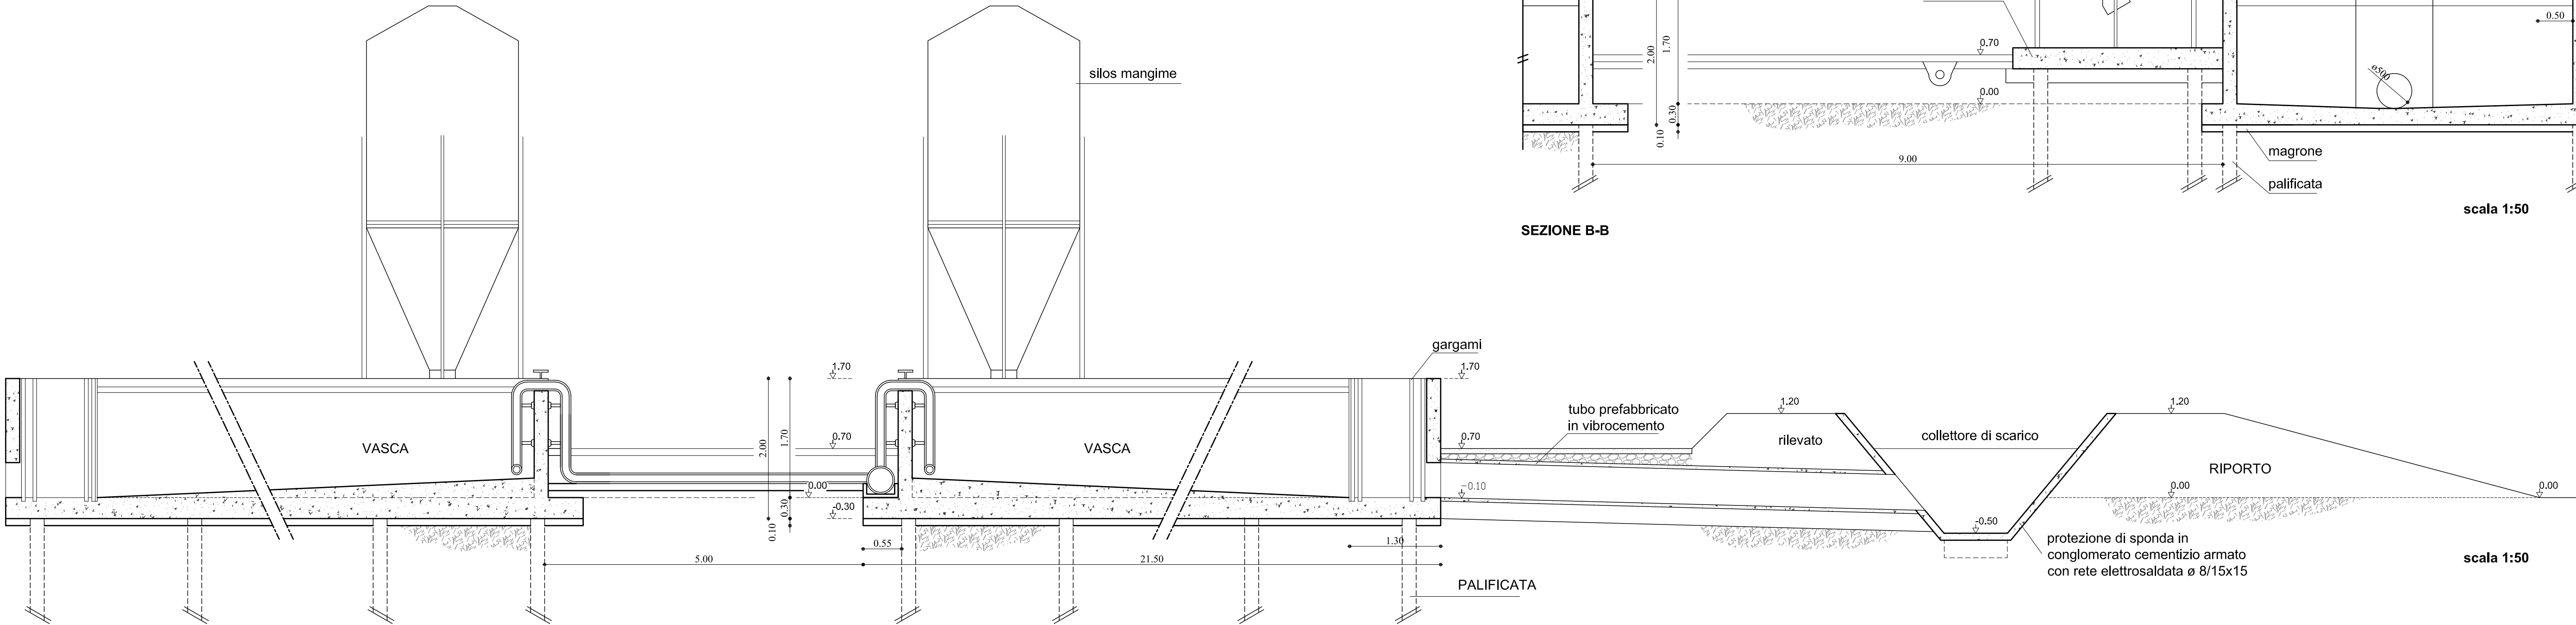

SEZIONE A-A

scala 1:50

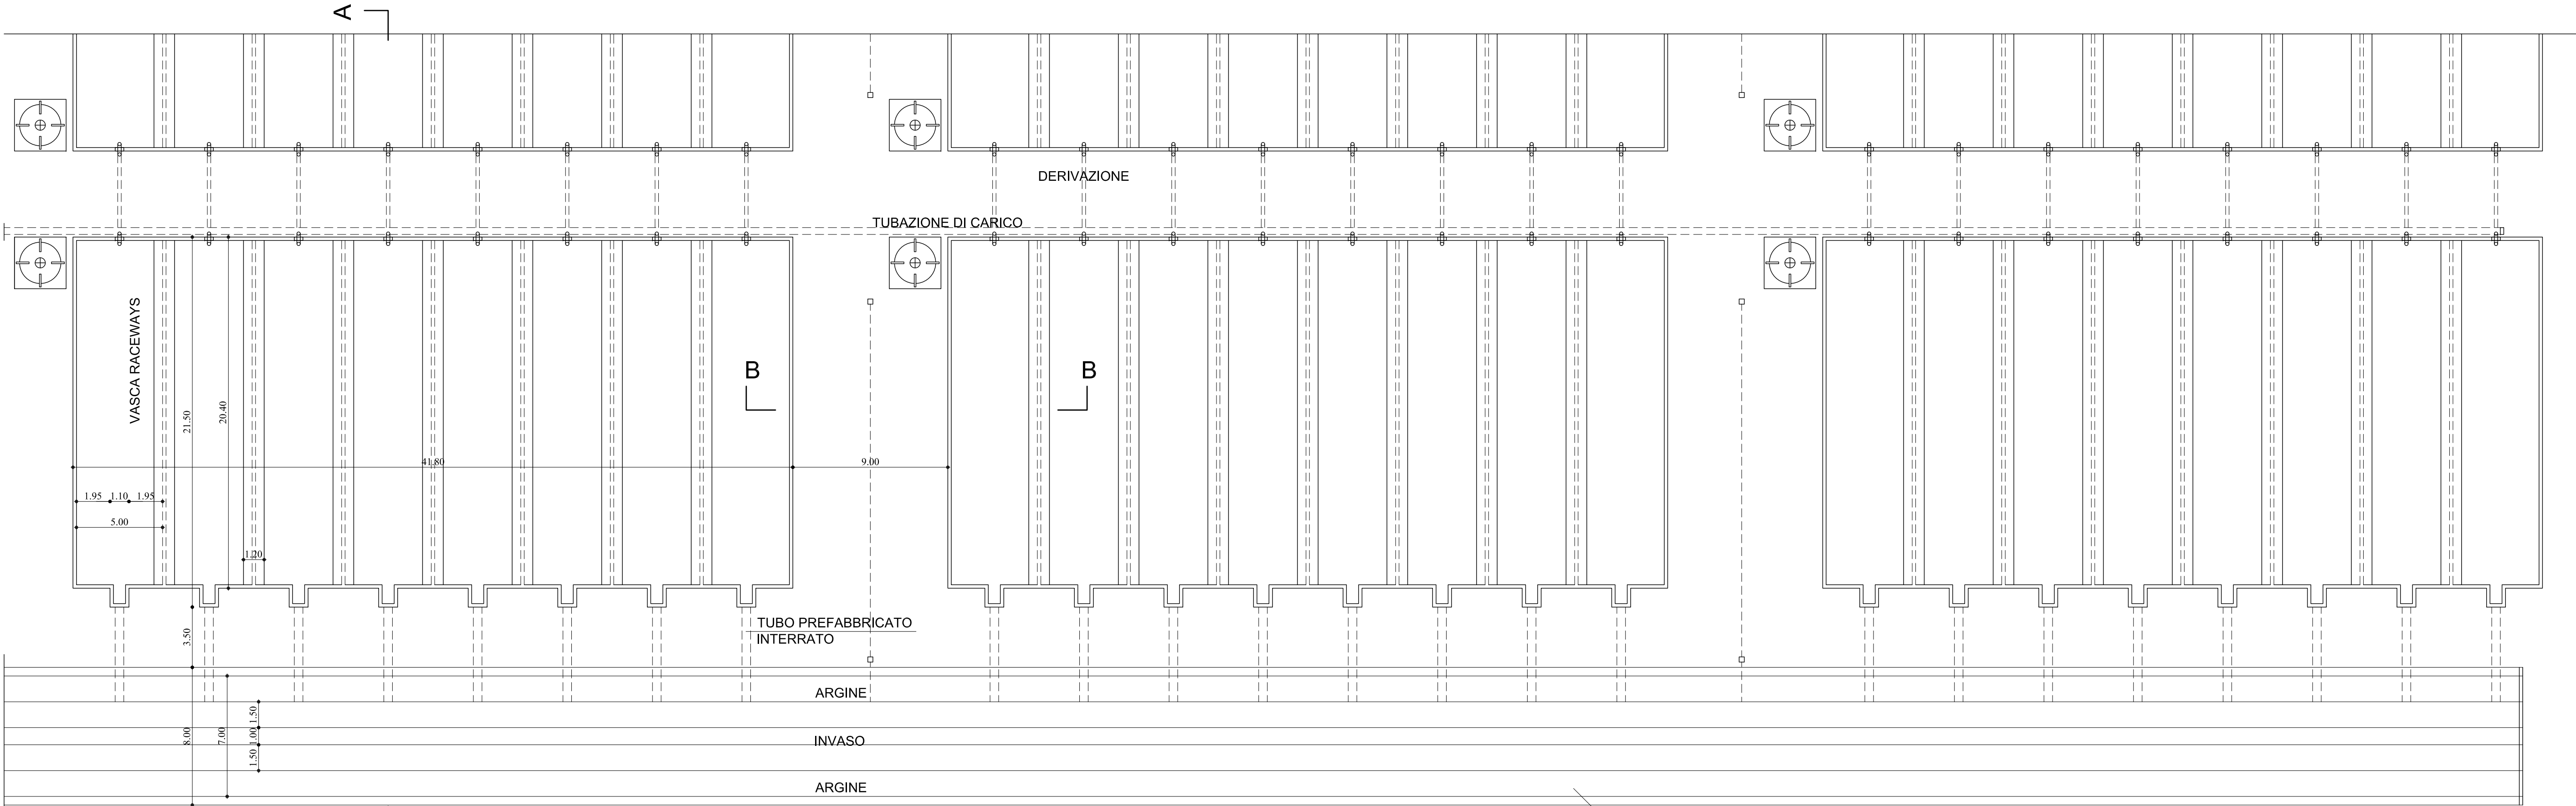

PIANTA

COLLETTORE DI SCARICO
A CIELO APERTO

scala 1:200