

COMUNE DI PIOMBINO
(PROVINCIA DI LIVORNO)
Loc. Vignara

PROGETTO PER LA RIQUALIFICAZIONE E L'AMPLIAMENTO
DELL'ATTIVITA' ESISTENTE DI ITTICOLTURA
VALUTAZIONE D'IMPATTO AMBIENTALE
art. 23 e seguenti Dlgs.152/2006 e art. 52 LRT 10/2010

RICHIEDENTE:
IGF Società Agricola s.r.l.
Loc. Vignara, n.24 - 57025 Piombino (LI)
sede legale: Via E. Fermi, n.7 -00012 Guidonia Montecelio (RM)
P.Iva - C.F.: 0165390537

OGGETTO:
PROGETTO
AREA 2 -CAPANNONE B - ALLEVAMENTO AVANNOTTI
PIANTA COPERTURA

GRUPPO DI LAVORO:
Progettazione:
Arch. Cristina Guerrieri
Geol. Luca Finucci
Arch. Francesca Guerrieri
Biol. Paolo De Marzi
Biol. Diego Nunes Rosado
Dot. Marco Caramelli ausilio

Studio d'Impatto Ambientale:
Geol. Simona Petrucci
Valutazione Appropriata:
Biol. Piera Lisa Di Falco

DATA
AGOSTO 2023


TAV.
P9

REV0
04/08/2023
REV1
SCALA:
1:200
1:50

NOME DEL FILE
P9_Copert_Ava_200


DEL PESCE

PARTICOLARE FOTOVOLTAICO
 PIANO COPERTURA

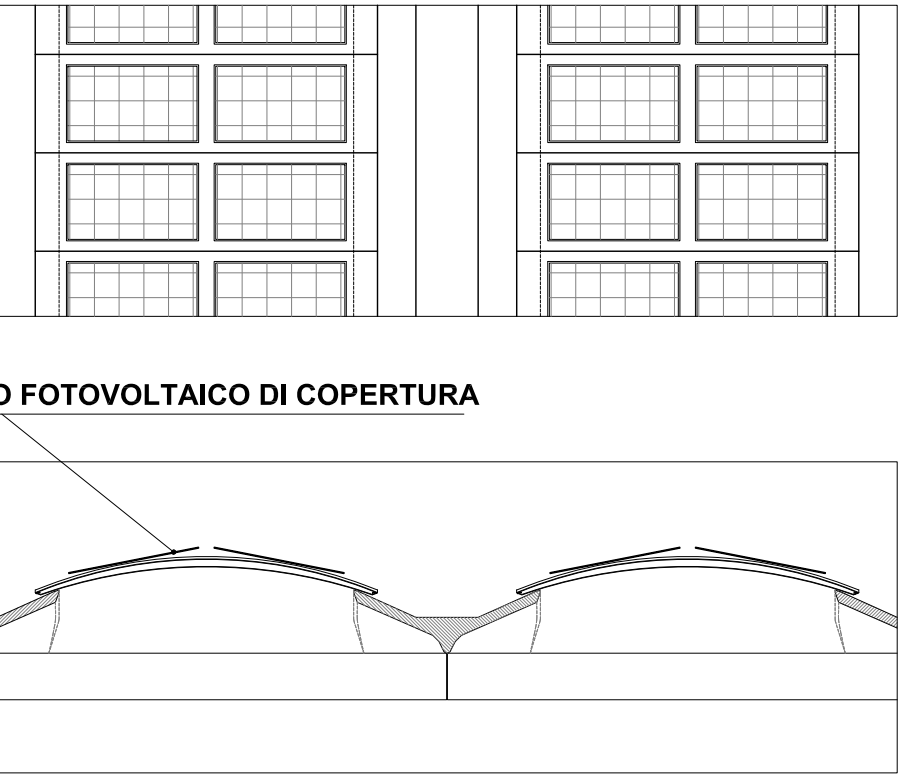

RAPP. 1:50

B CAPANNONE PER ALLEVAMENTO AVANNOTTI

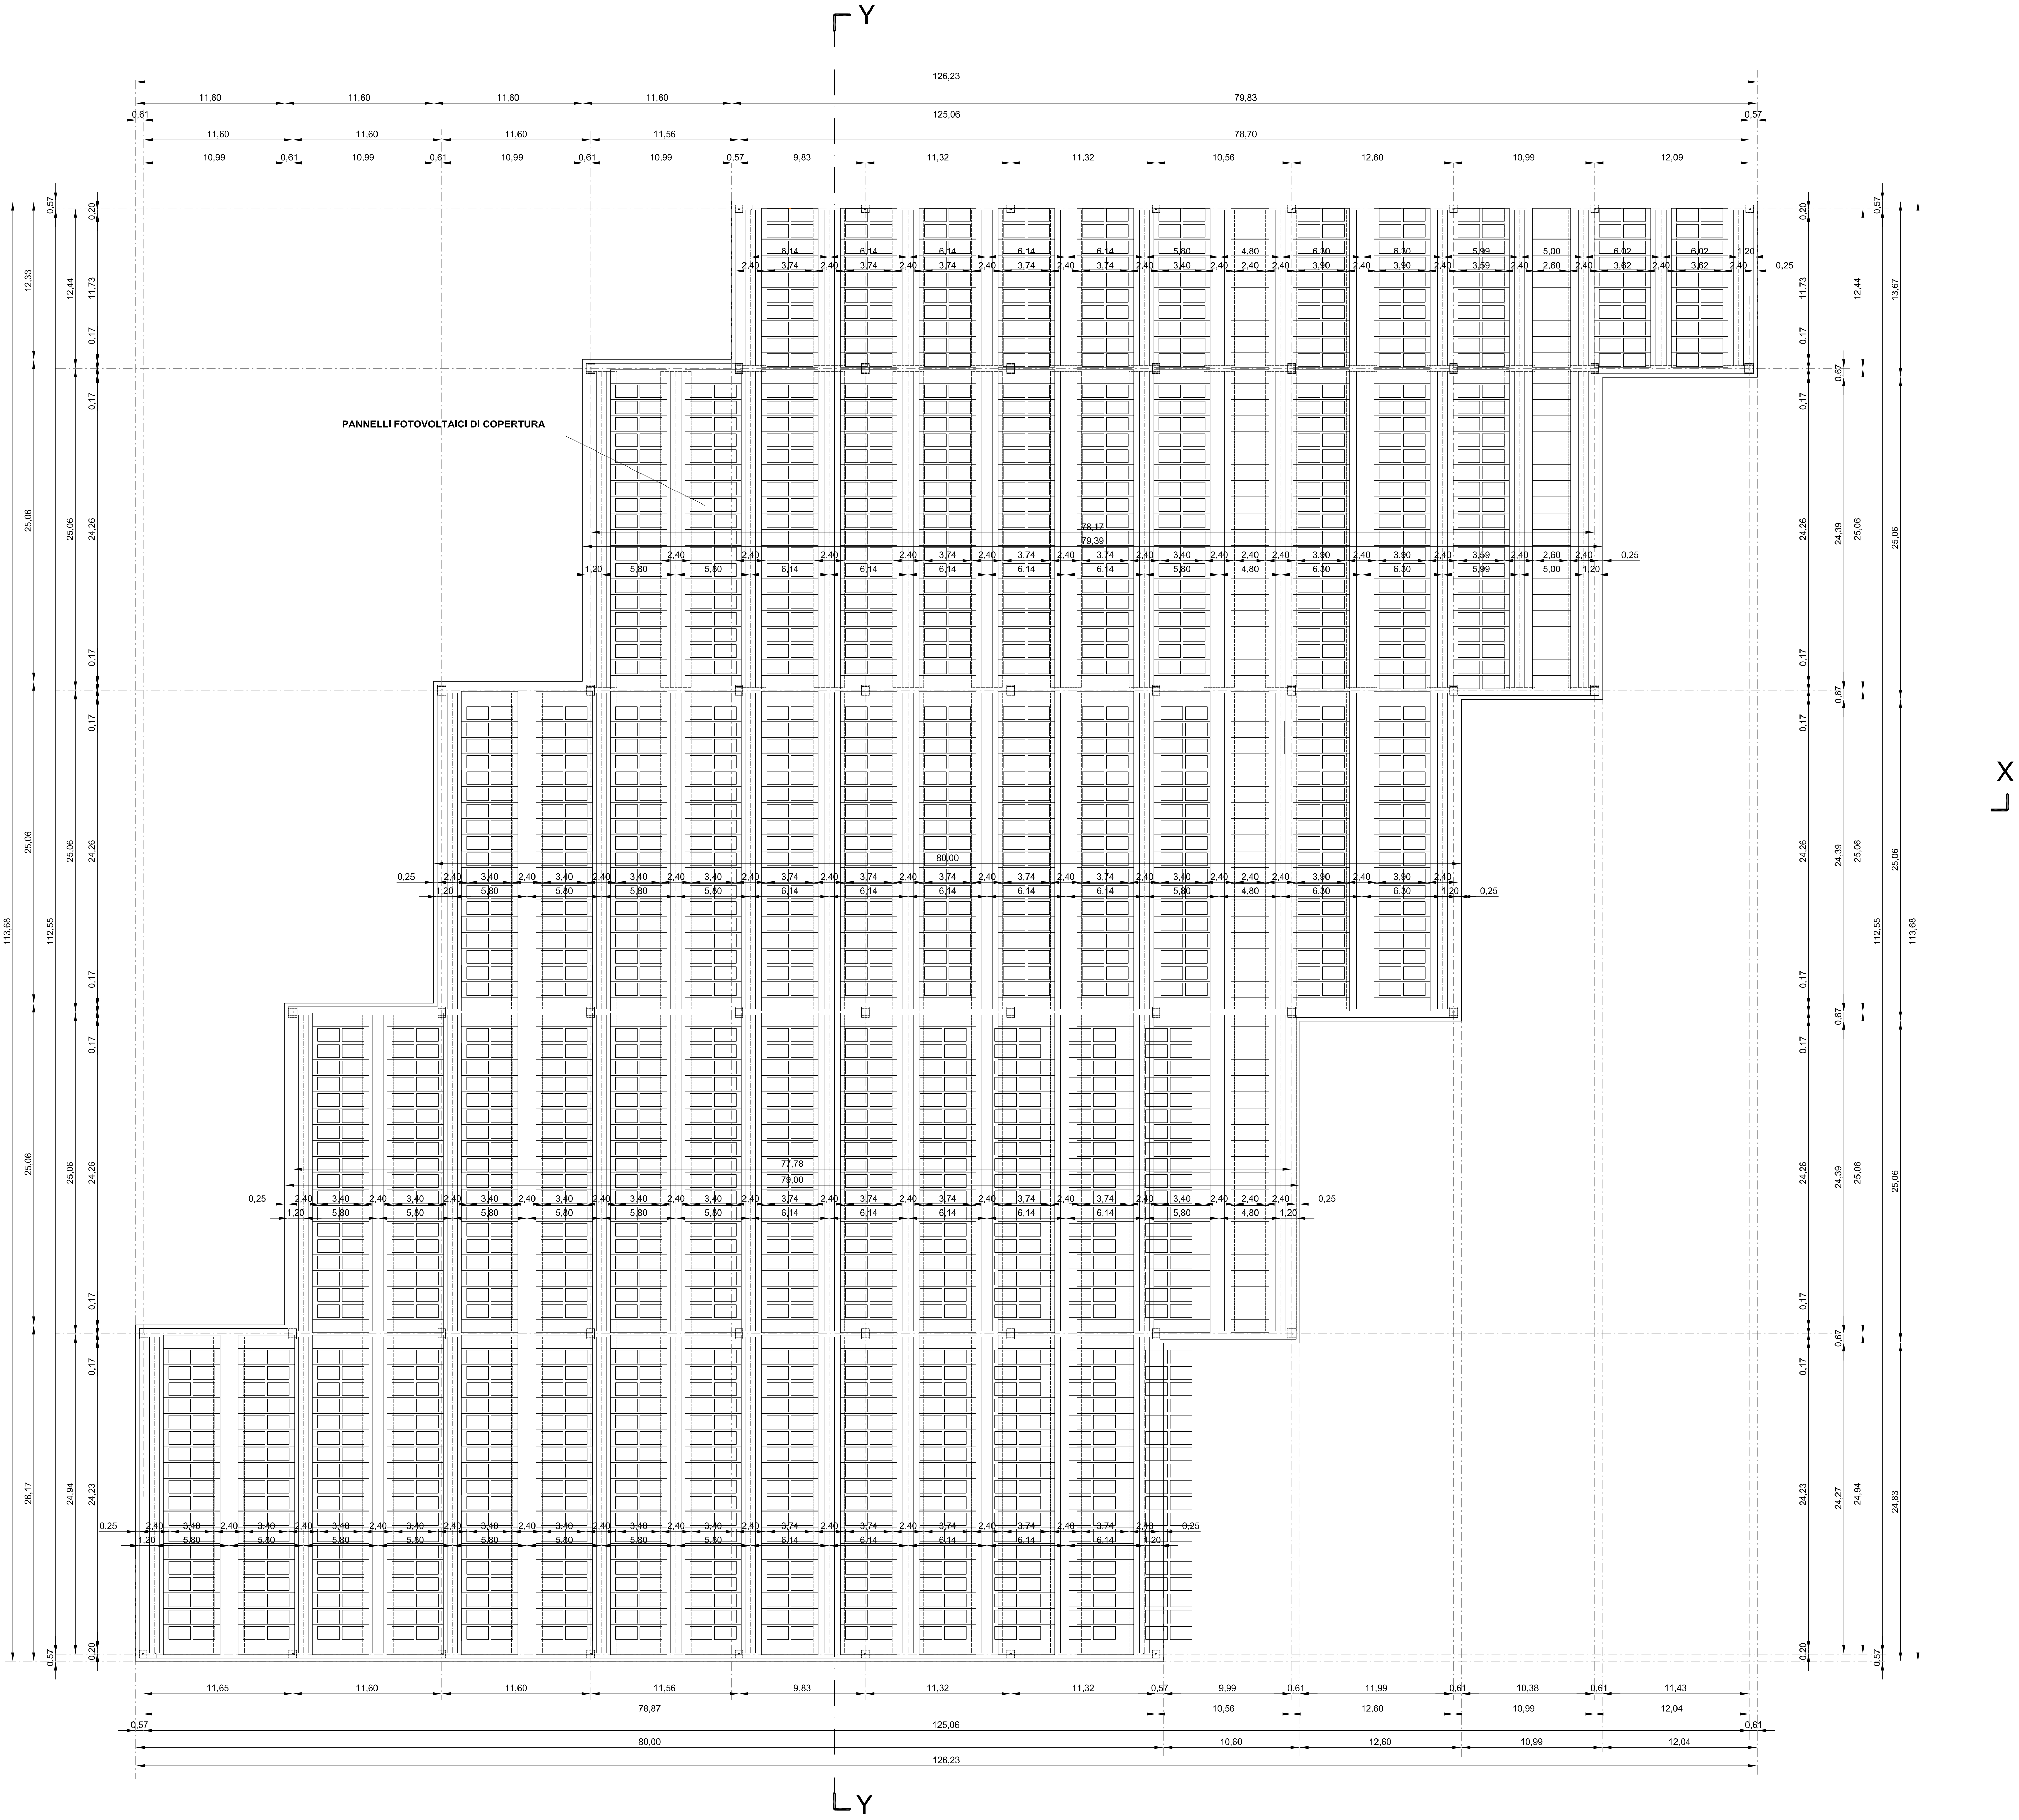

RAPP. 1:200