

COMUNE DI PIOMBINO
(PROVINCIA DI LIVORNO)
Loc. Vignara

PROGETTO PER LA RIQUALIFICAZIONE E L'AMPLIAMENTO DELL'ATTIVITA' ESISTENTE DI ITTICOLTURA
VALUTAZIONE D'IMPATTO AMBIENTALE
art. 23 e seguenti Dlgs-152/2006 e art. 52 LRT 10/2010

RICHIEDENTE:
IGF Società Agricola s.r.l.
Loc. Vignara, n.24 - 57025 Piombino (LI)
sede legale: Via E. Fermi, n.7 - 00112 Guidonia Montecelio (RM)
P.Iva - C.F.: 01653590537

OGGETTO:
AREA 1 - CAPANNONE A - ALLEVAMENTO SOGLIOLE E ROMBI


DATA: AGOSTO 2023

TAV. P4

GRUPPO DI LAVORO:
Progettazione: Studio d'Impatto Ambientale:
Arch. Cristina Guerrieri Genl. Luca Finucci
Arch. Franca Guelfieri Valutazione Appropriata:
Biol. Paolo De Marzi Biol. Piera Lisa Di Felice
Biol. Diego Nunes Rosado
Dot. Marco Caronelli acustico

REVISIONI:
REV0 04/08/2023 SCALA: 1:200
REV1
NOME DEL FILE: P4_Pianta_Ing_200

A CAPANNONE PER ALLEVAMENTO SOGLIOLE E ROMBI

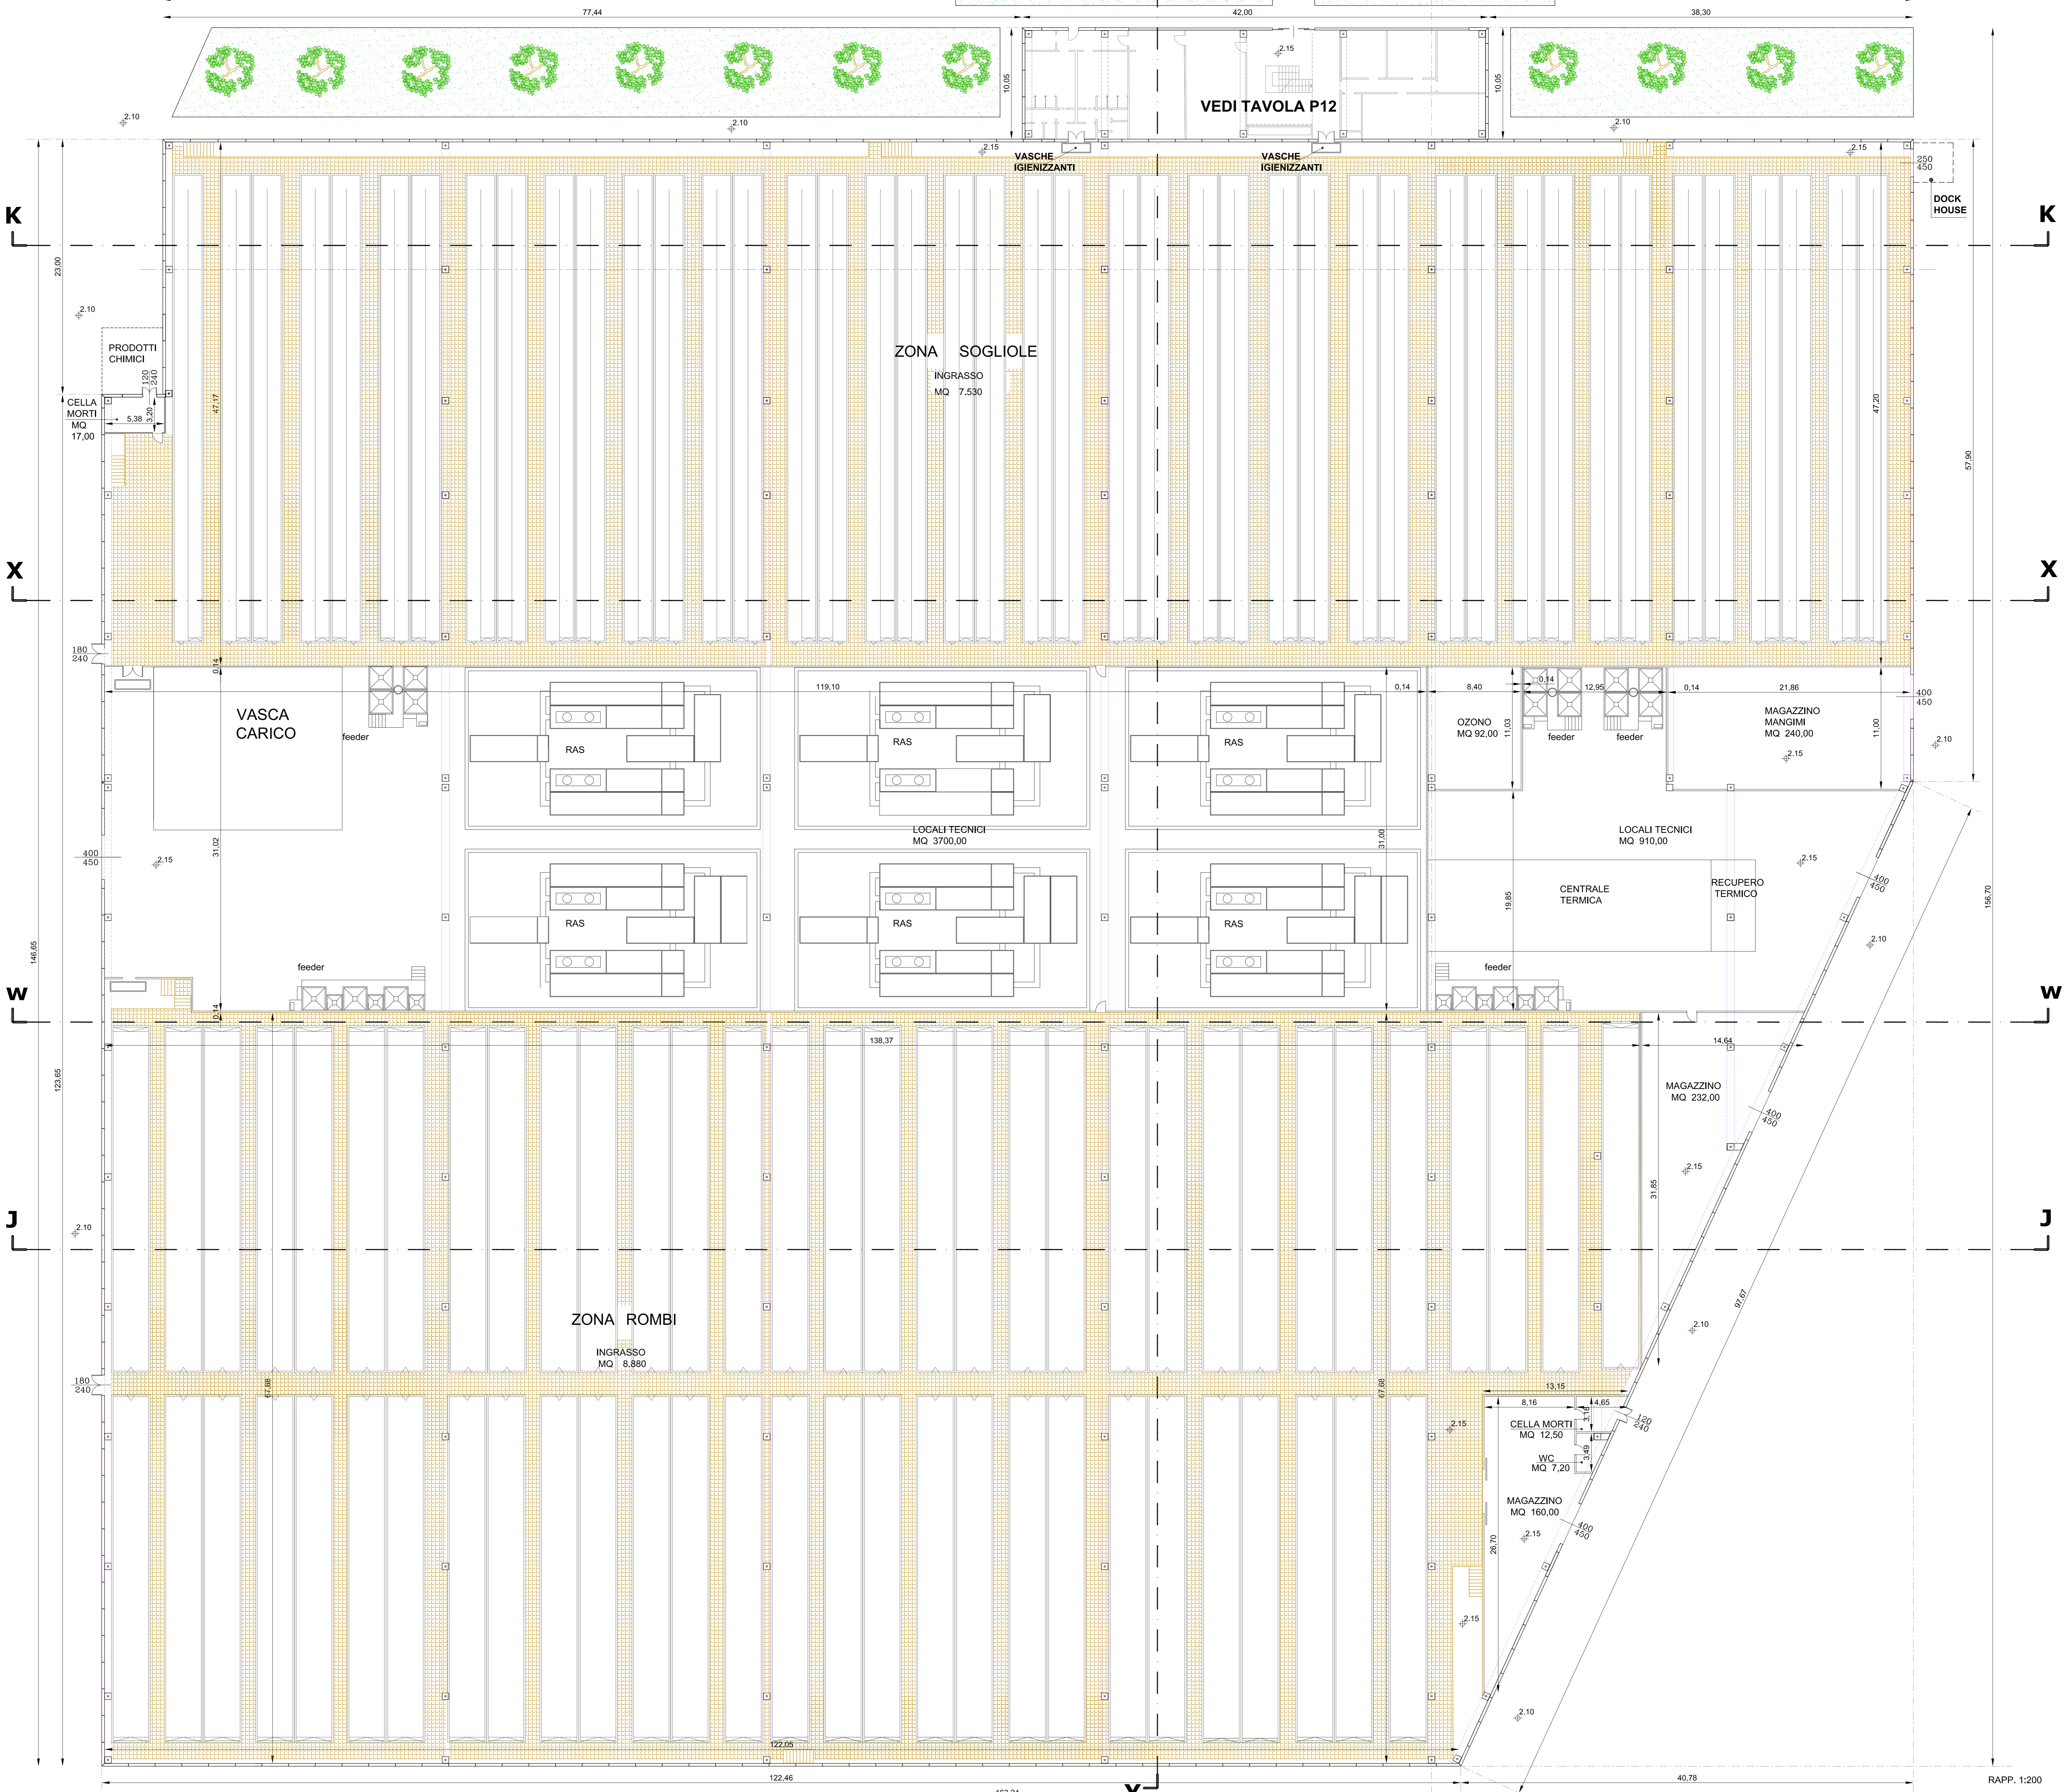

INDICI DIMENSIONALI

SUPERFICIE COPERTA MQ 22.420,00
SUPERFICIE LORDA MQ 22.840,00
VOLUME MC 132.000,00

 **PASSERELLE IN RESINA**
(SI VEDA TAVOLA 16 PER I DETTAGLI)