


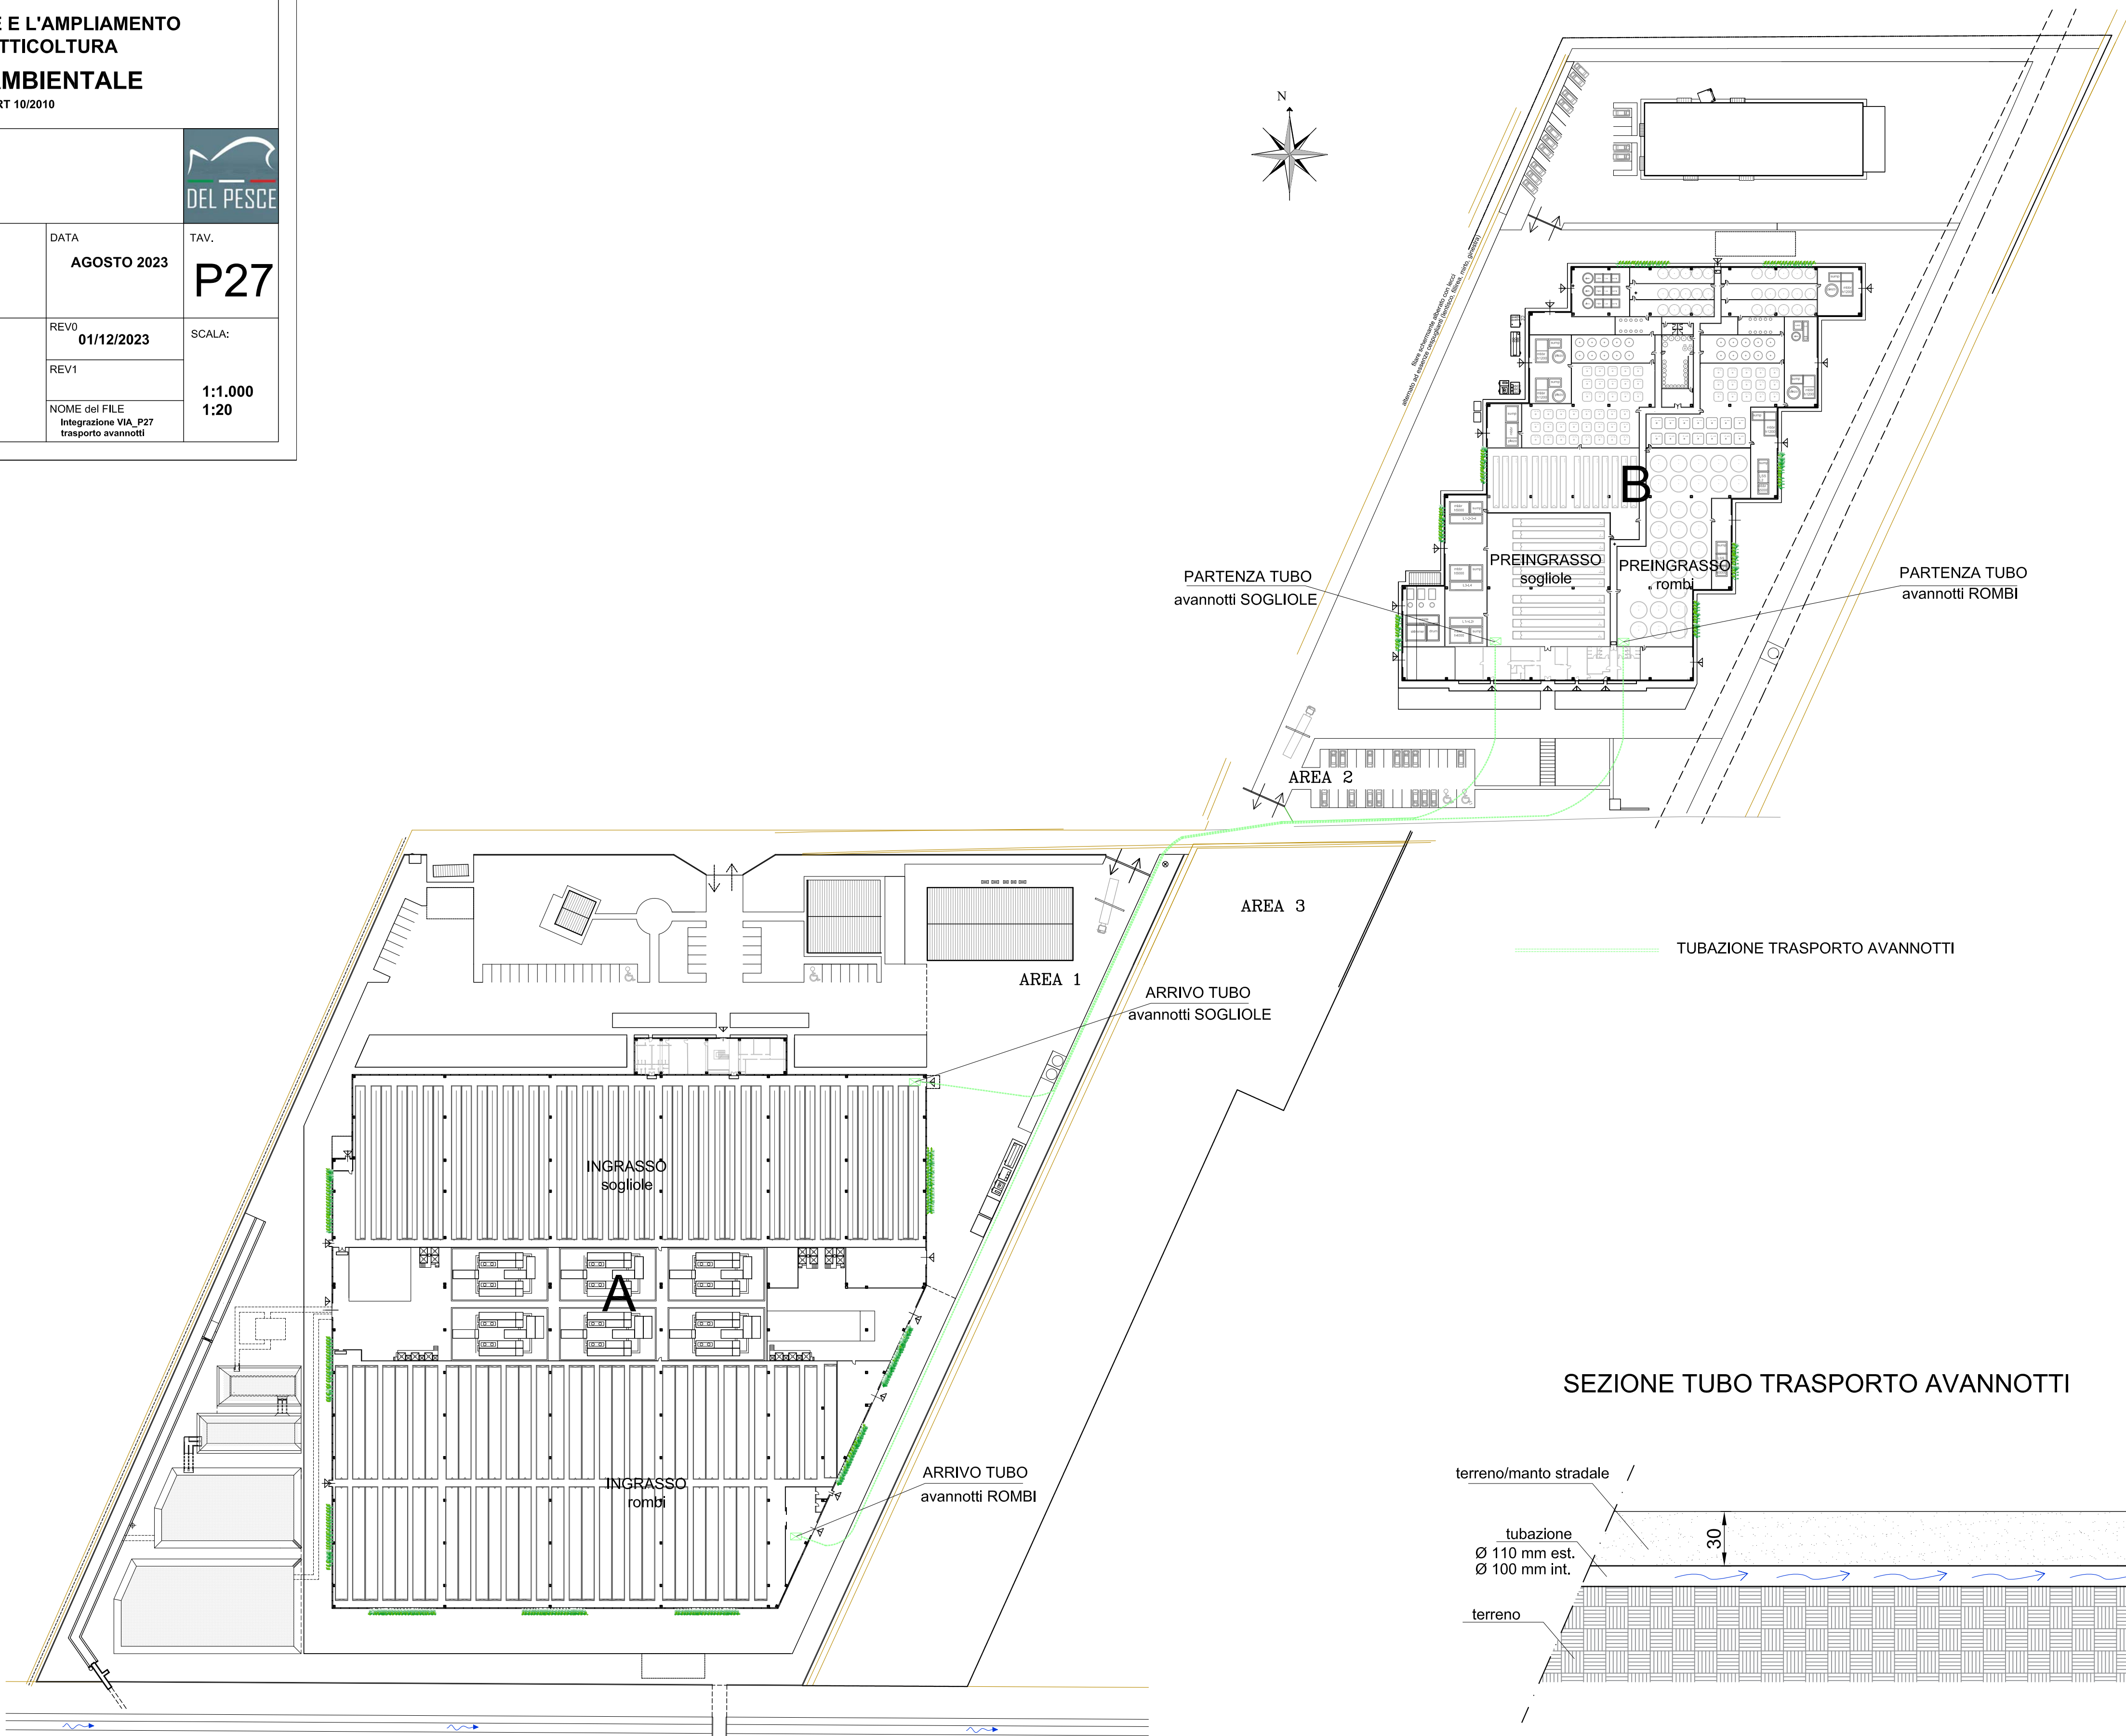
COMUNE DI PIOMBINO
(PROVINCIA DI LIVORNO)
Loc. Vignarca

PROGETTO PER LA RIQUALIFICAZIONE E L'AMPLIAMENTO
DELL'ATTIVITA' ESISTENTE DI ITTICOLTURA

VALUTAZIONE D'IMPATTO AMBIENTALE

art. 23 e seguenti Dlgs.152/2006 e art. 52 LRT 10/2010

RICHIEDENTE: IGF Società Agricola s.r.l. Loc. Vignarca, n.24 - 57025 Piombino (LI) sede legale: Via E. Fermi, n.7 -00012 Guidonia Montecelio (RM) P.Iva - C.F.: 01653590537			
OGGETTO: TUBAZIONE TRASPORTO AVANNOTTI PLANIMETRIA E SEZIONE	DATA AGOSTO 2023	TAV. P27	
GRUPPO DI LAVORO: Progettazione: Arch. Cristina Guerrieri Geot. Luca Finucci Arch. Francesca Guerriero Biot. Paolo De Marzi Biot. Diogo Nunes Rosado Dott. Marco Caramelli acustico	Studio d'Impatto Ambientale: Geol. Simona Petrucci	REV0 01/12/2023	SCALA: 1:1.000 1:20
	Valutazione Appropriata: Biot. Piera Lisa Di Felice.	REV1	
		NOME del FILE Integrazione VIA_P27 trasporto avannotti	



Rapp. 1:1.000

Rapp. 1:20