

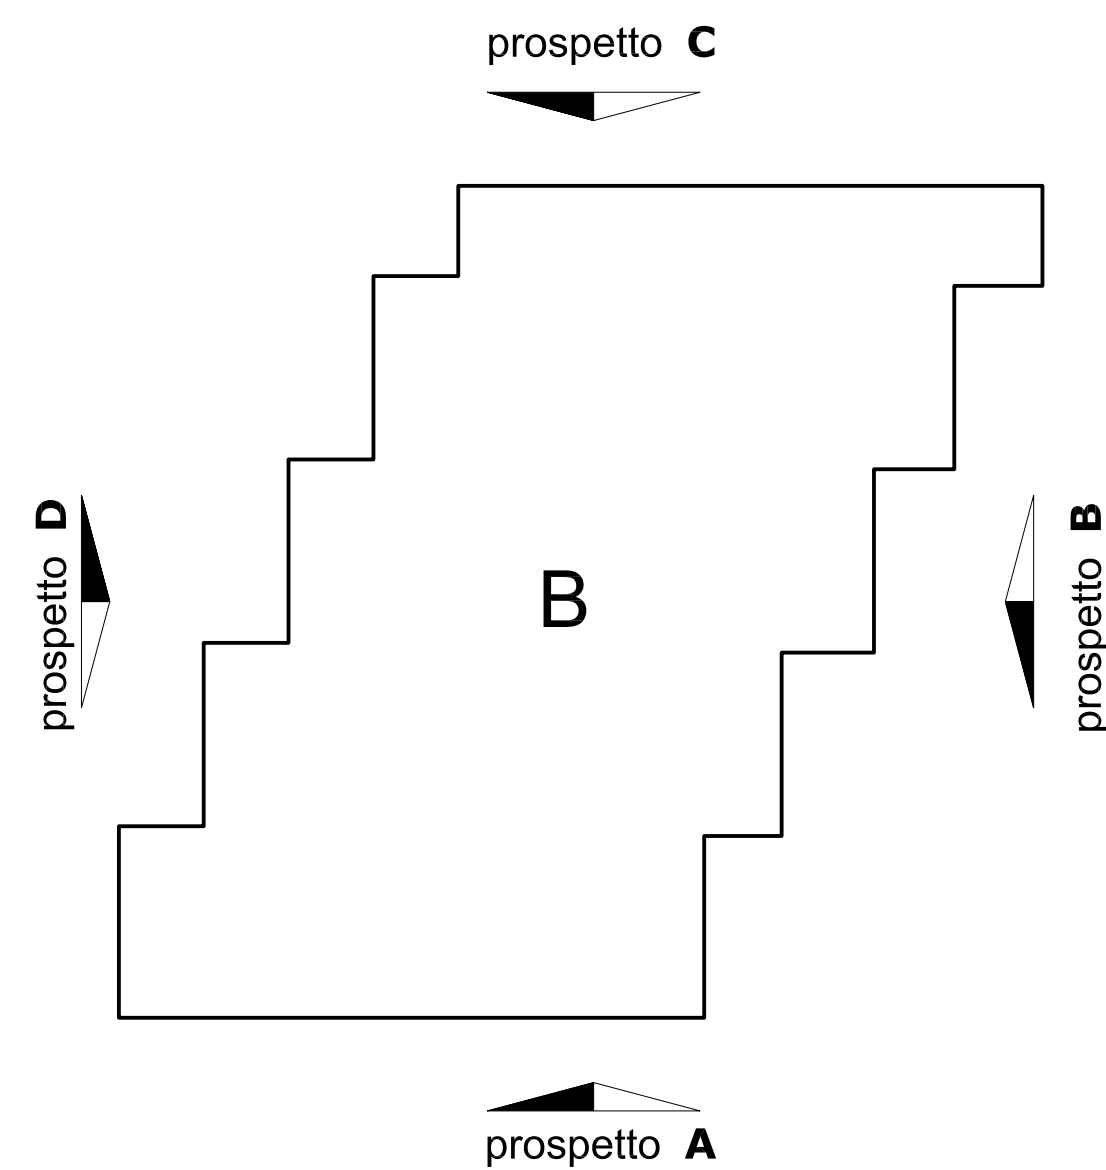



RICHIEDENTE: IGF Società Agricola s.r.l. Loc. Vignarua, n.24 - 57025 Piombino (LI) Telefono legale: Via E. Fermi, n.7 - 00012 Quadrilino Montecello (RM) P.Iva - C.F.: 0165596537			
SOGGETTO: PROGETTO AREA 2 - CAPANNONE B - ALLEVAMENTO AVANOTTI "PROSPETTI"		DATA FEBBRAIO 2024	TAV. P10
GRUPPO DI LAVORO: Progettazione: Arch. Cristina Guerrieri Geol. Lisa Finucci Arch. Francesca Quamieri Arch. Diego Nanni Rosado Dott. Marco Caramelli bioed.		STUDIO D'IMPATTO AMBIENTALE: Geol. Simona Petrucci Valutazione Appropriatezza: Dott. Piera Lisa Di Falco	REVO 06/02/2024 REVI 1:100 1:200 NOME DEL FILE Integrative_M0_P10_Prospect_Area_200

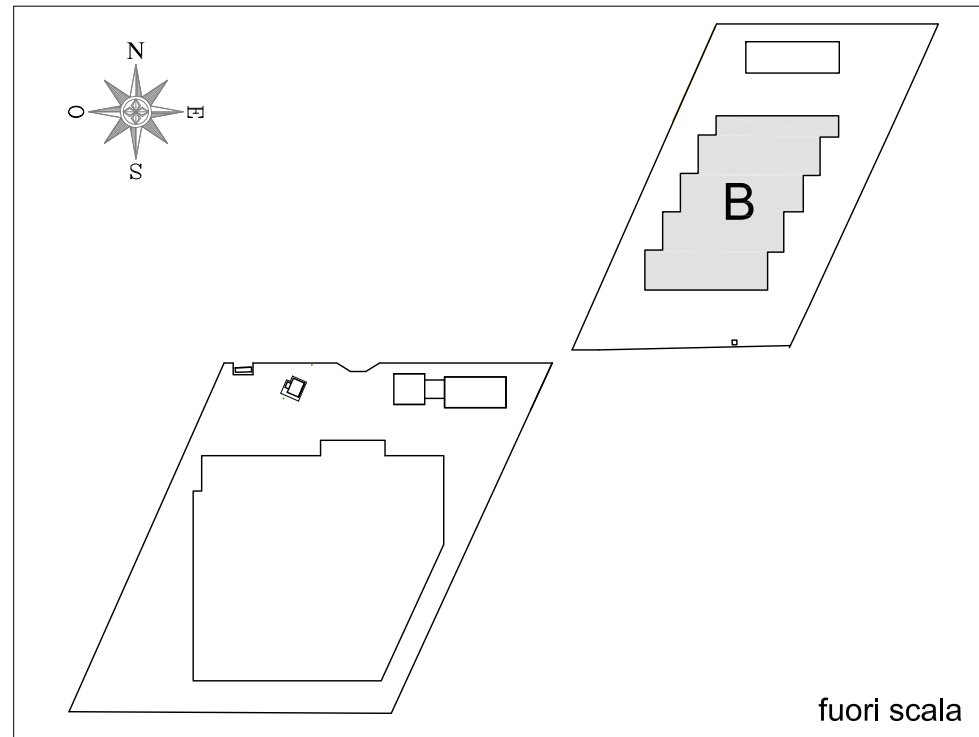

PARTICOLARE prospetto **A - sud**

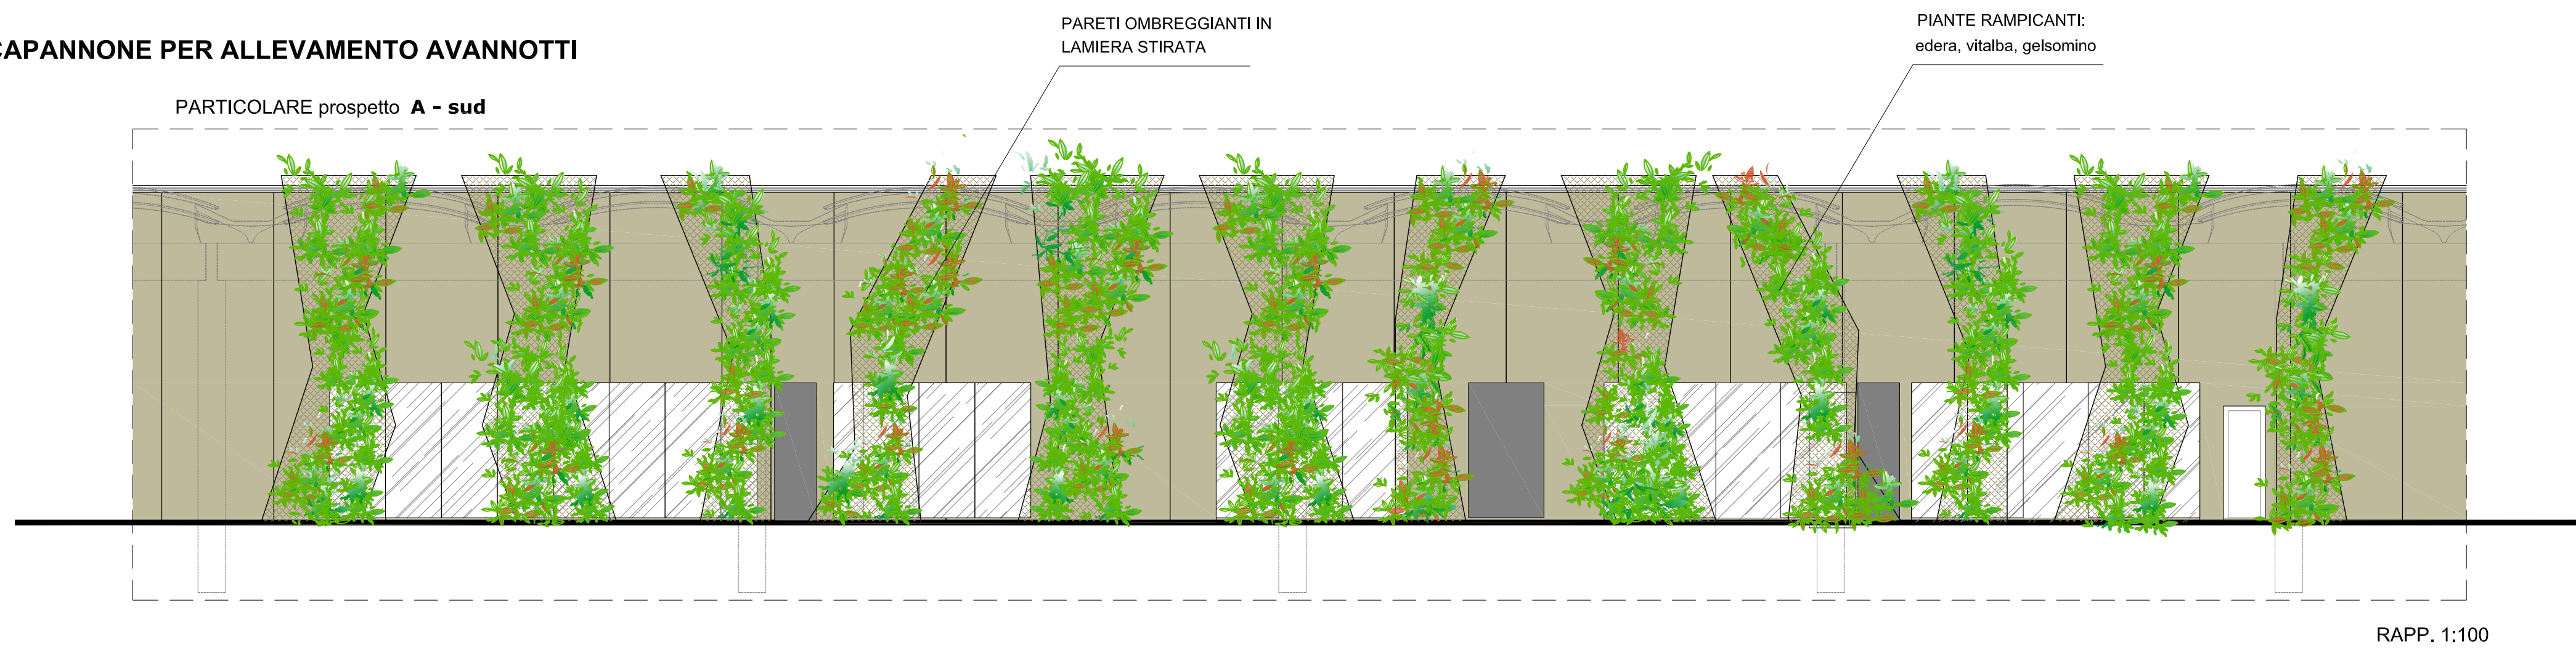

RAPP. 1:100

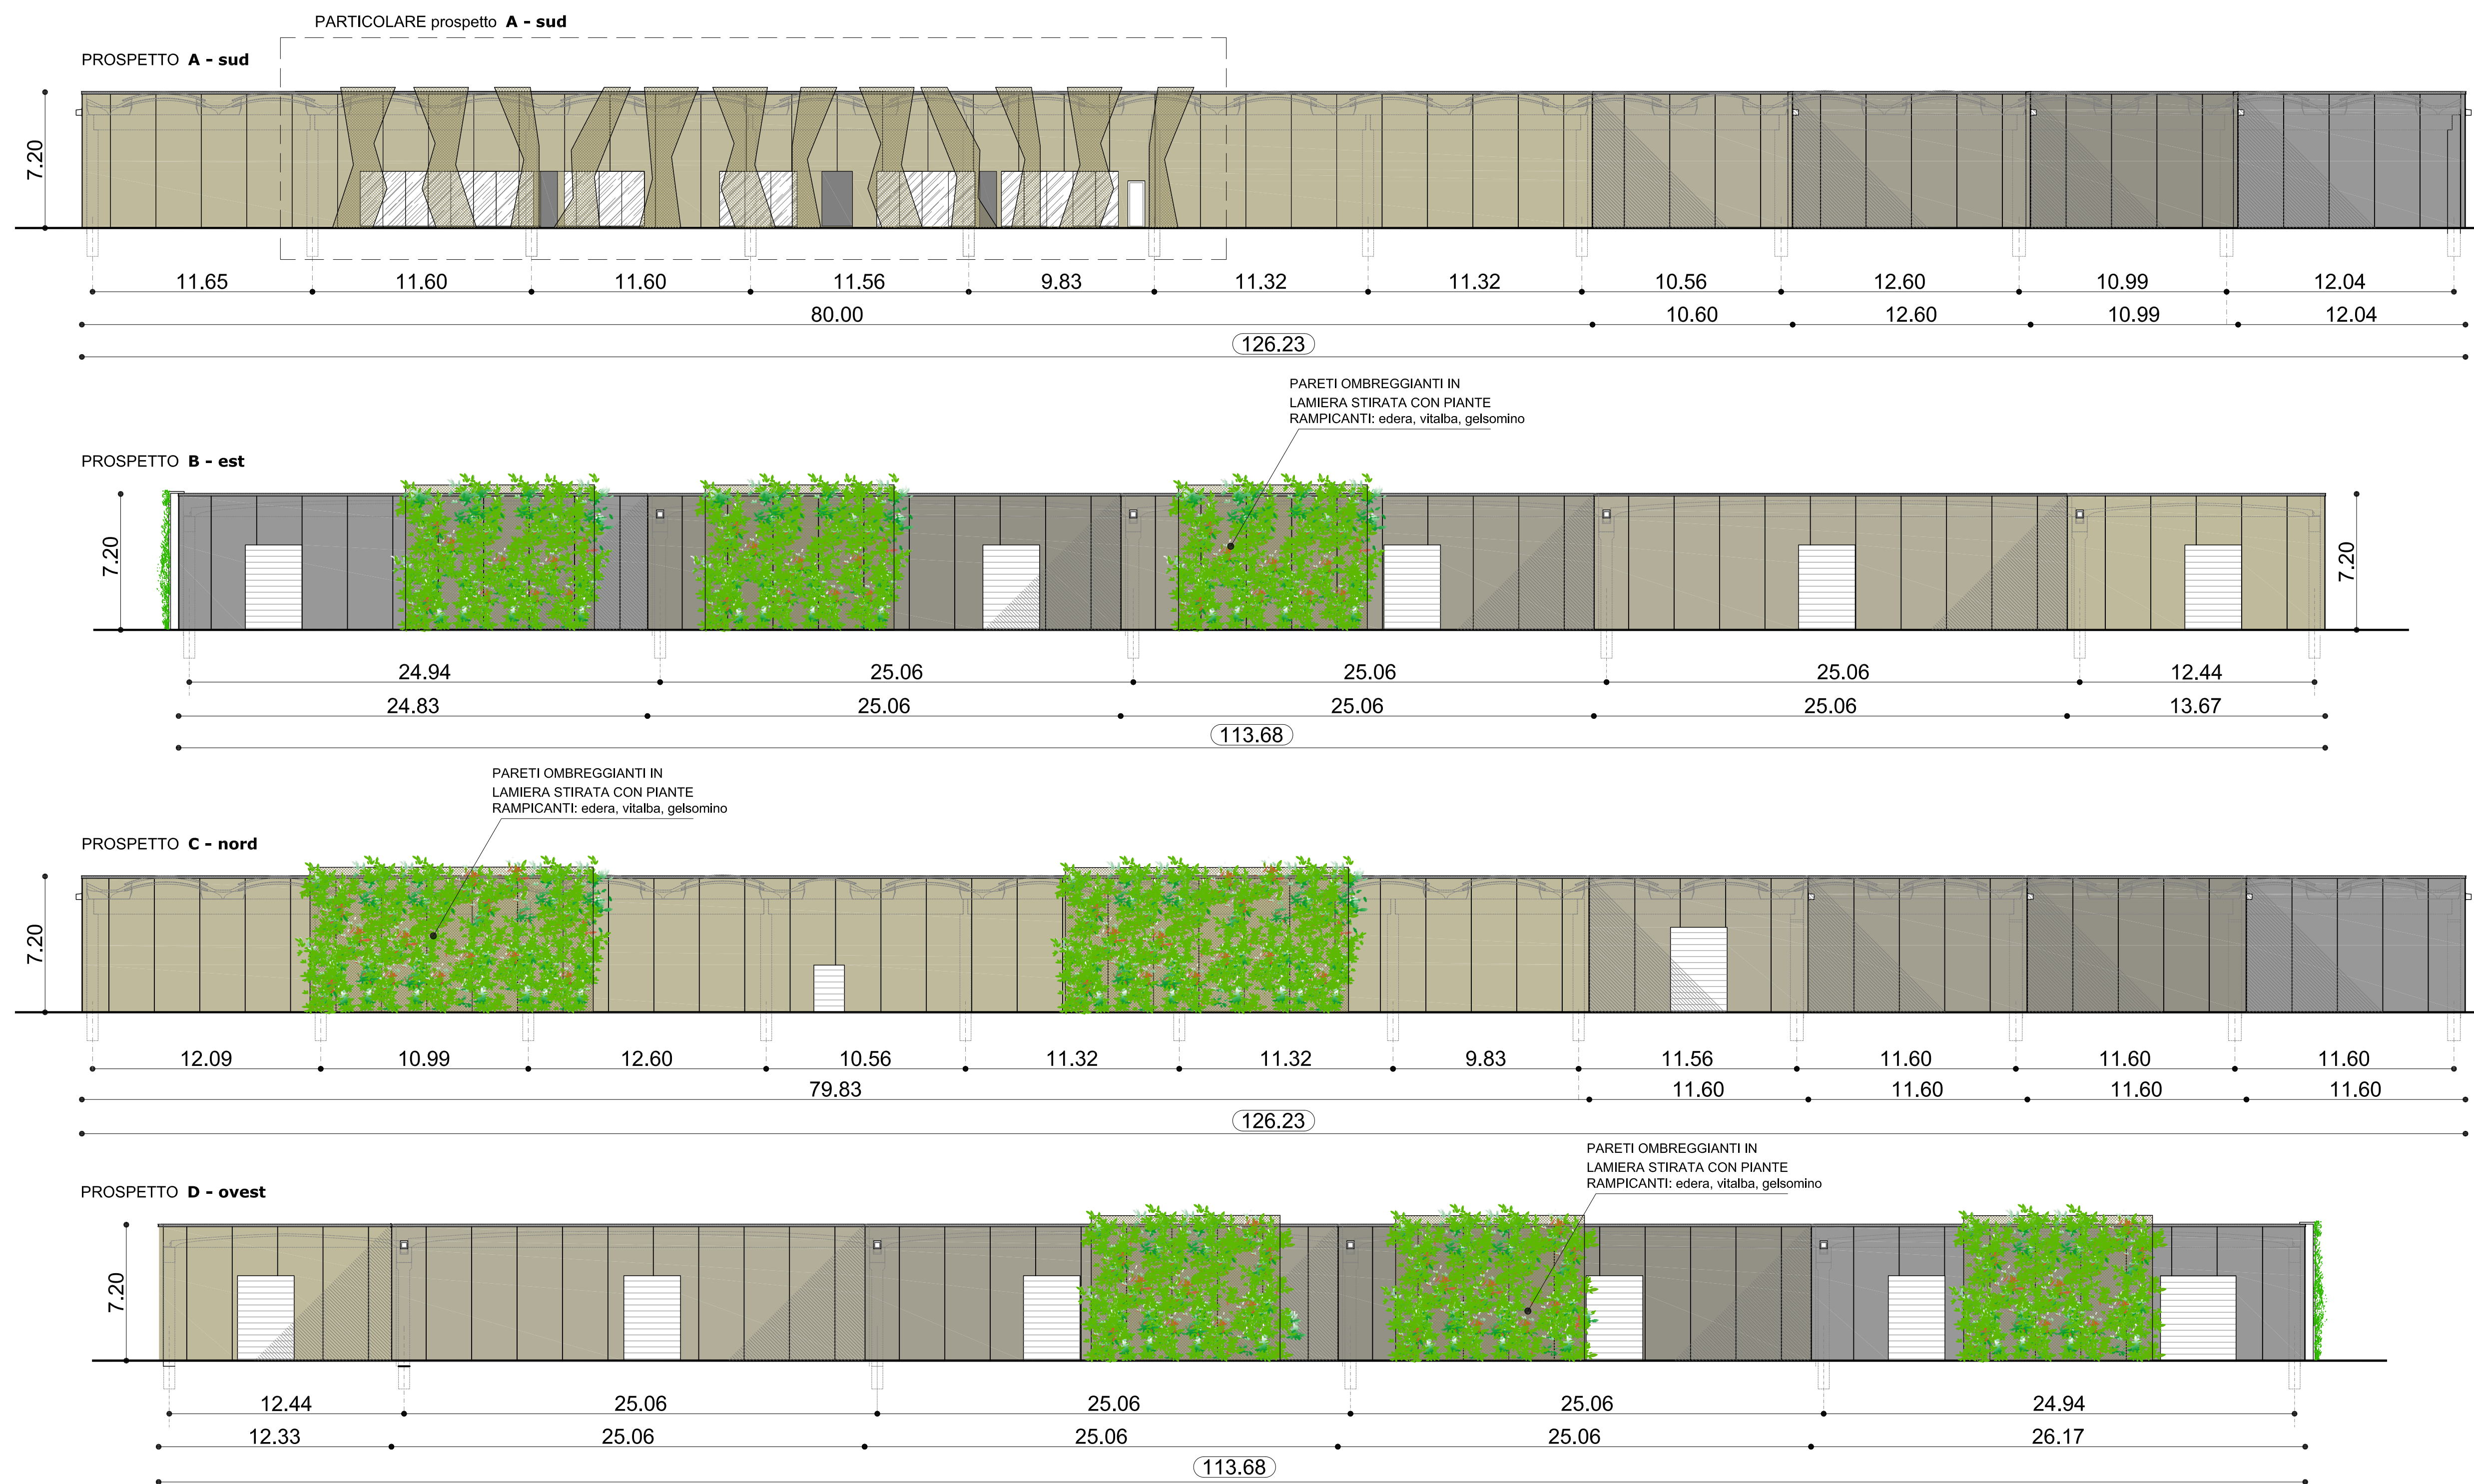

RAPP. 1:200