


PROGETTO PER LA RIQUALIFICAZIONE E L'AMPLIAMENTO
DELL'ATTIVITA' ESISTENTE DI ITTICOLTURA
PROVVEDIMENTO AUTORIZZATORIO UNICO REGIONALE



art. 27 bis del D.lgs. 152/2006 e art. 73 bis della L.R.T. 10/2010

RICHIEDENTE: IGF Società Agricola s.r.l. Loc. Vignarca, n.24 - 57025 Piombino (LI) sede legale: Via E. Fermi, n.7 -00012 Guldonia Montecello (RM) P.Iva - C.F.: 01653590537		TAV. P16
OGGETTO: STATO SOVRAPPOSTO AREA 1 - PLANIMETRIA GENERALE	DATA FEBBRAIO 2024	
GRUPPO DI LAVORO: Progettazione: Arch. Cristina Guerrieri Geol. Luca Finucci Arch. Francesca Guerriero Biot. Diogo Nunes Rosado Dott. Marco Caramelli acustico	Studio d'Impatto Ambientale: Geol. Simona Petrucci Valutazione Appropriata: Biot. Piera Lisa Di Felice	REV0 06/02/2024 REV1 SCALA: 1:500 NOME del FILE P16_Area1-Sovrapp_500

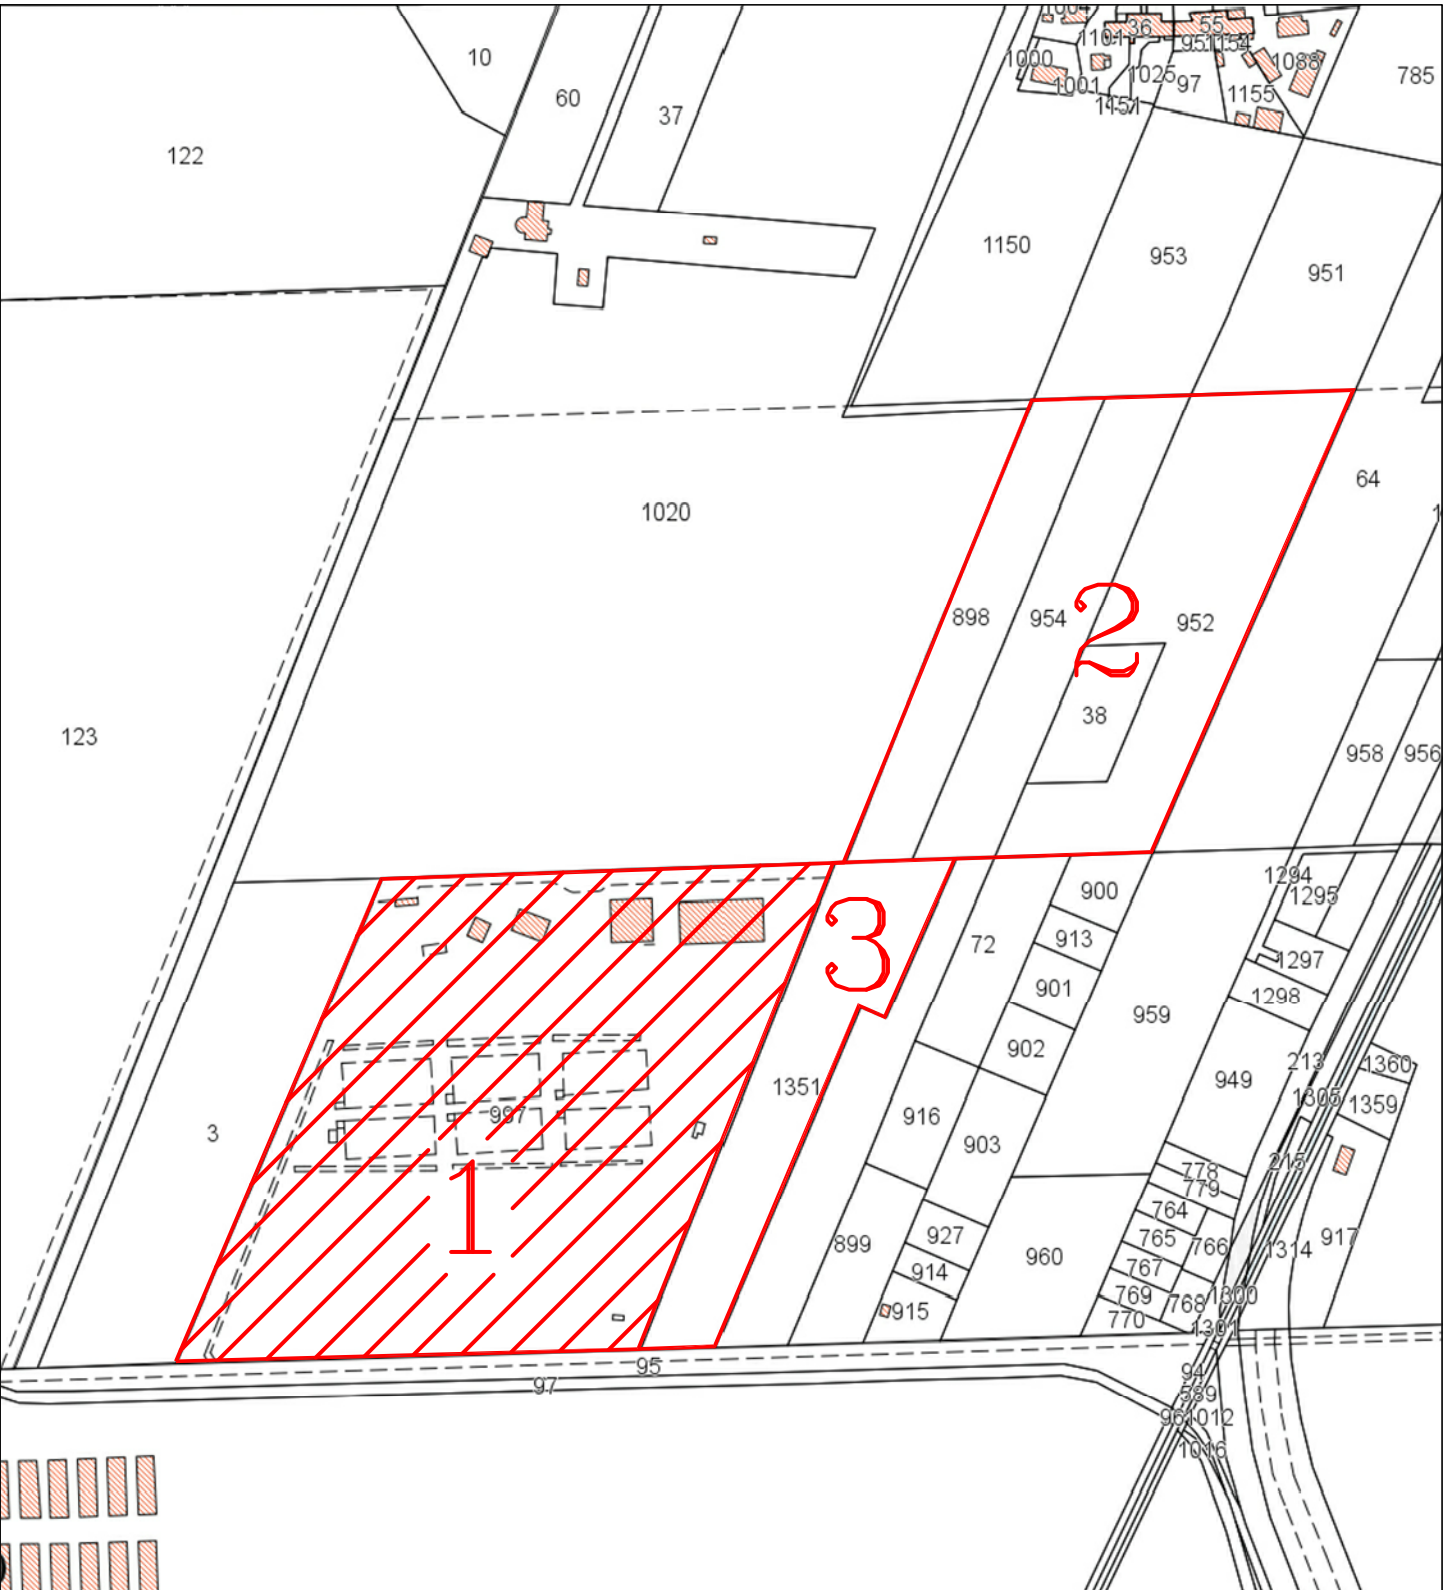

RAPP. 1:4.000

PLANIMETRIA GENERALE - AREA 1
stato sovrapposto

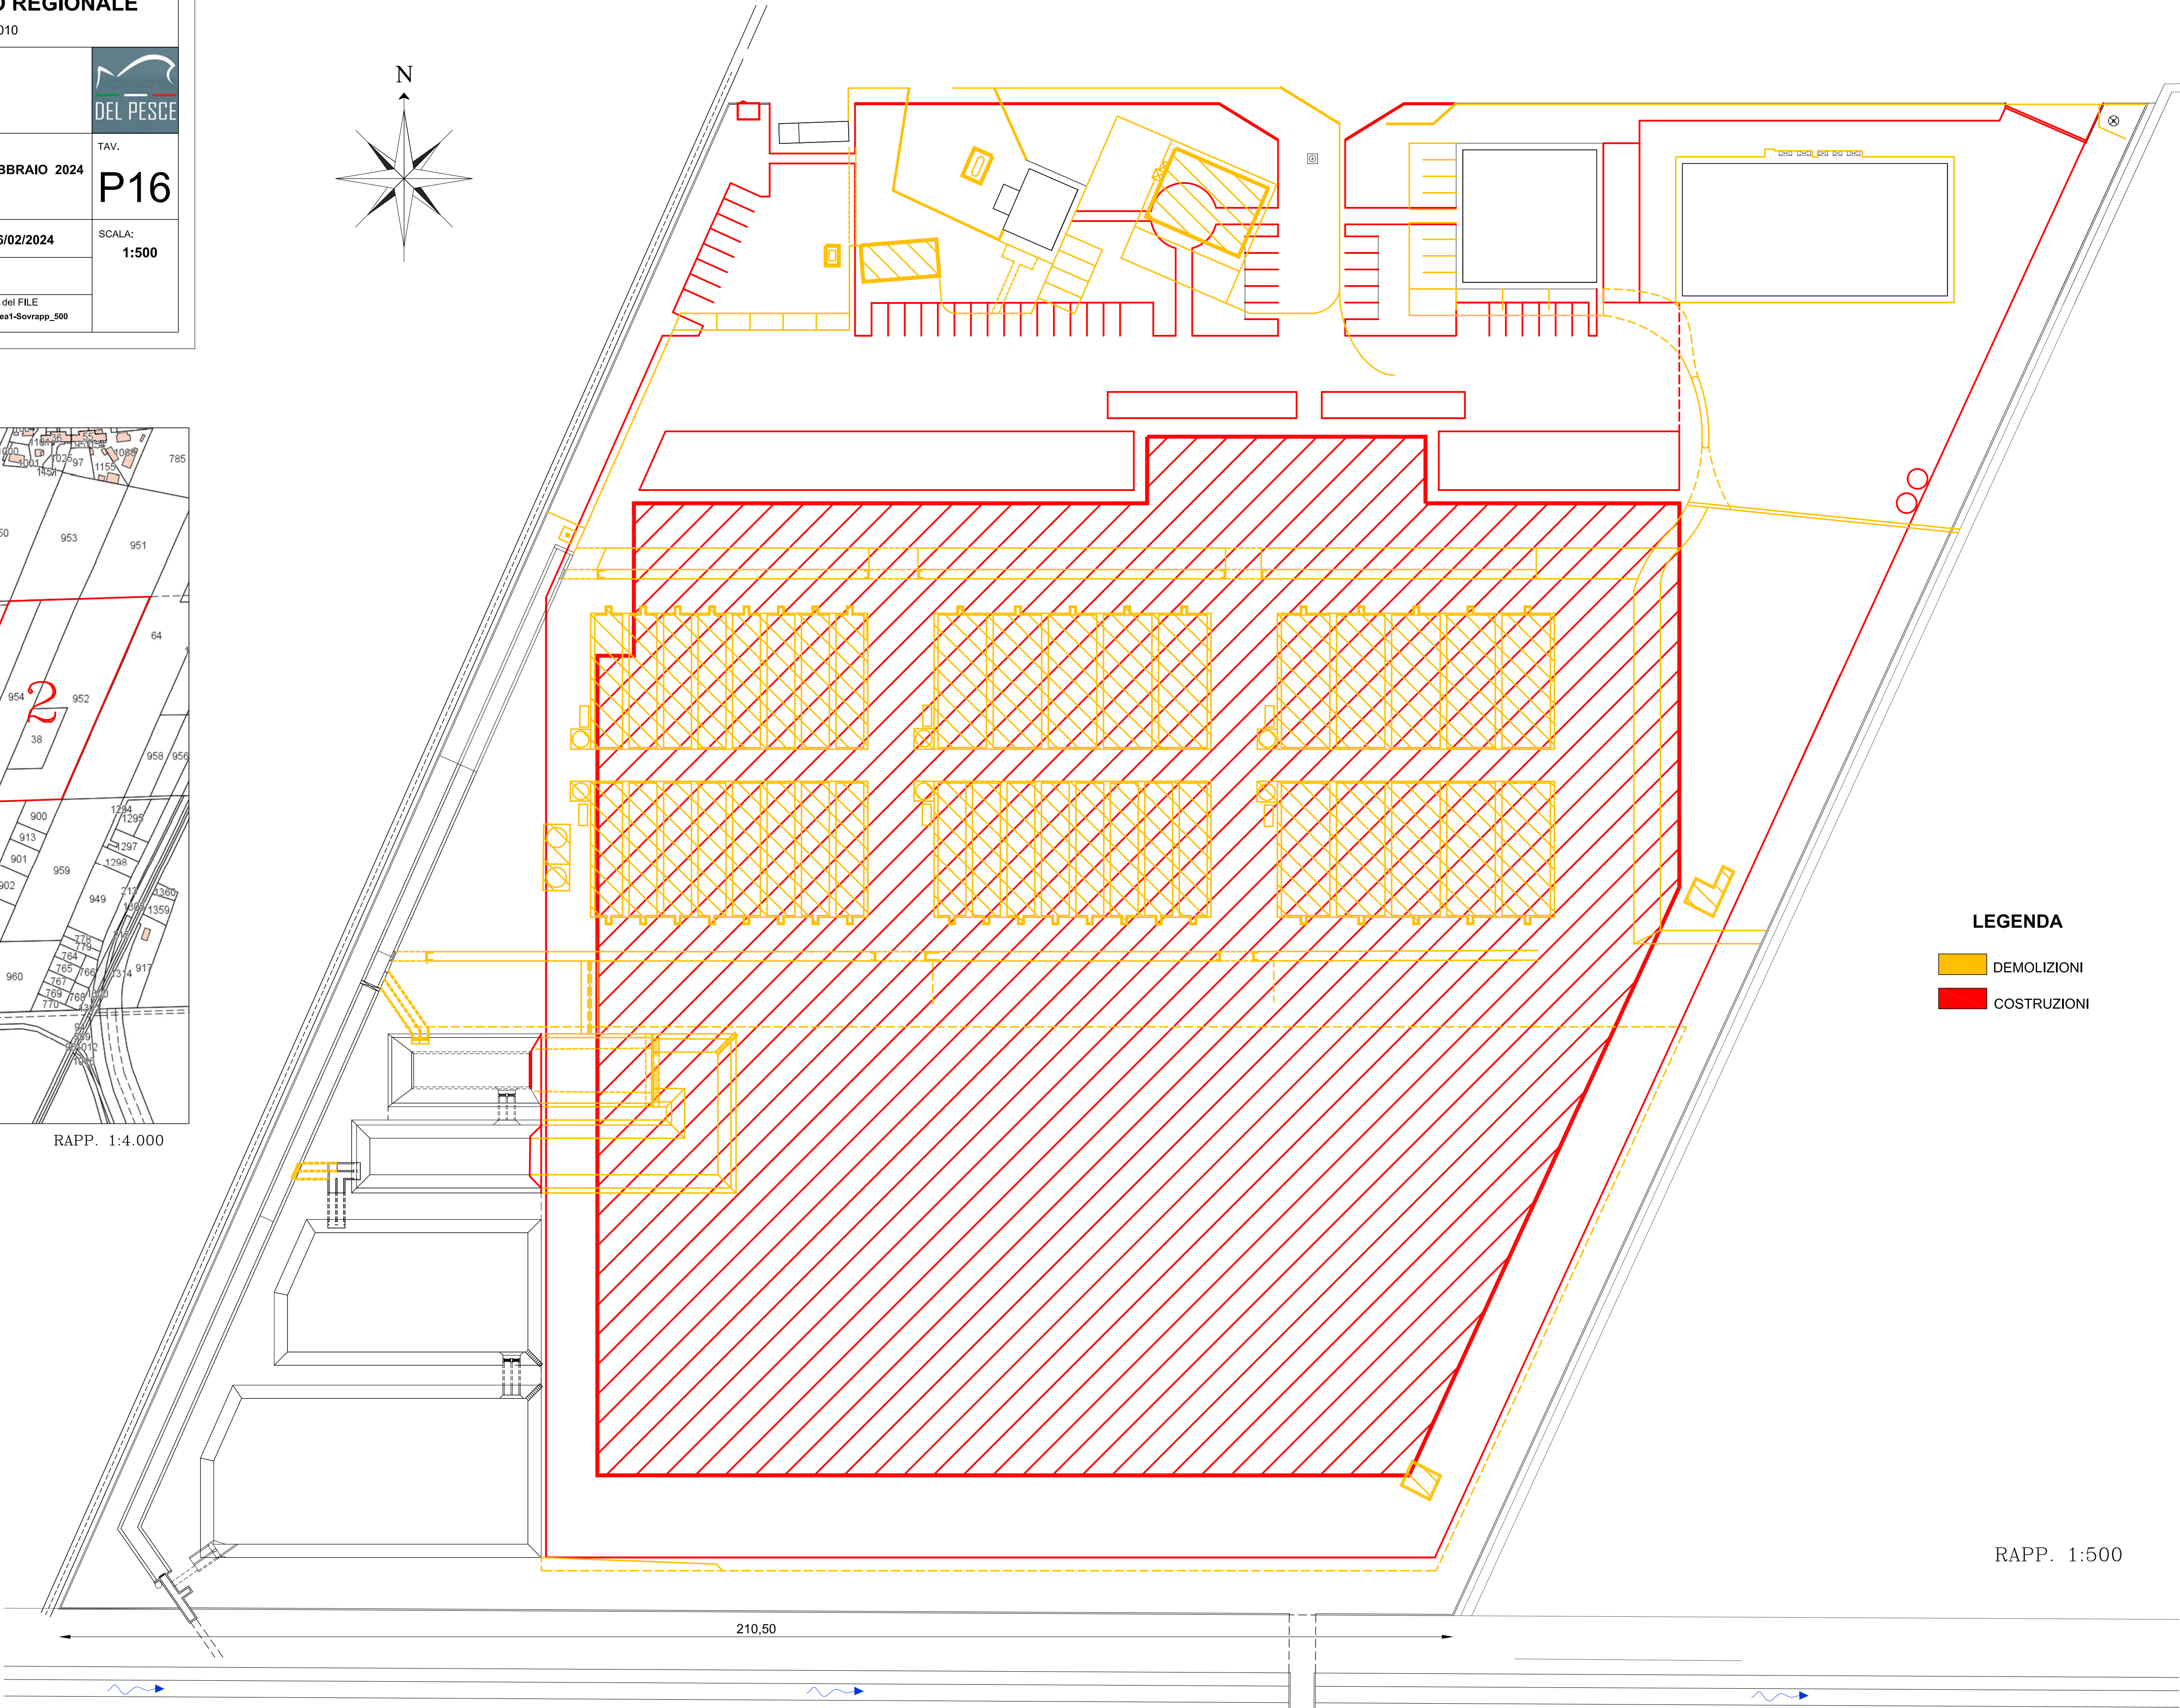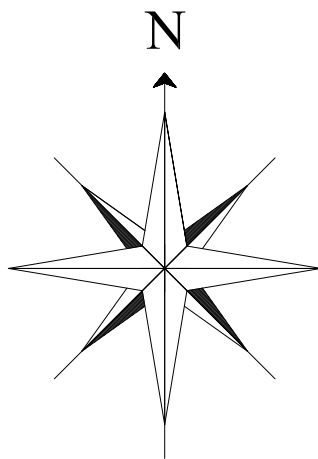

LEGENDA

- DEMOLIZIONI
- COSTRUZIONI

RAPP. 1:500